



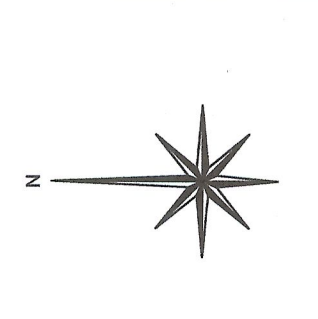

SISTEMA DI RIFERIMENTO LTF 2004c /
 SYSTEME DE REFERENCE LTF 2004c


SCALA GRAFICA 1:2000 /
 ECHELLE GRAPHIQUE 1:2000

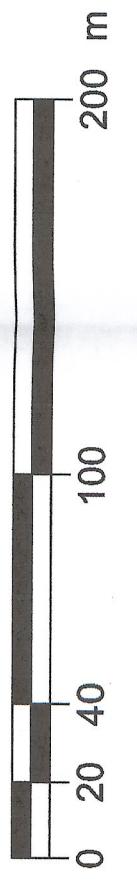

LEGENDA

	EDIFICI DA DEMOLIRE
	DEMOLIZIONE DELLA PAVIMENTAZIONE STRADALE (viabilità secondaria e piazzale)
	DEMOLIZIONE OPERE D'ARTE
	RIMOZIONE SICURVIA e DEMOLIZIONE CORDOLO

PIANO DI LOCALIZZAZIONE / VUE D'ENSEMBLE

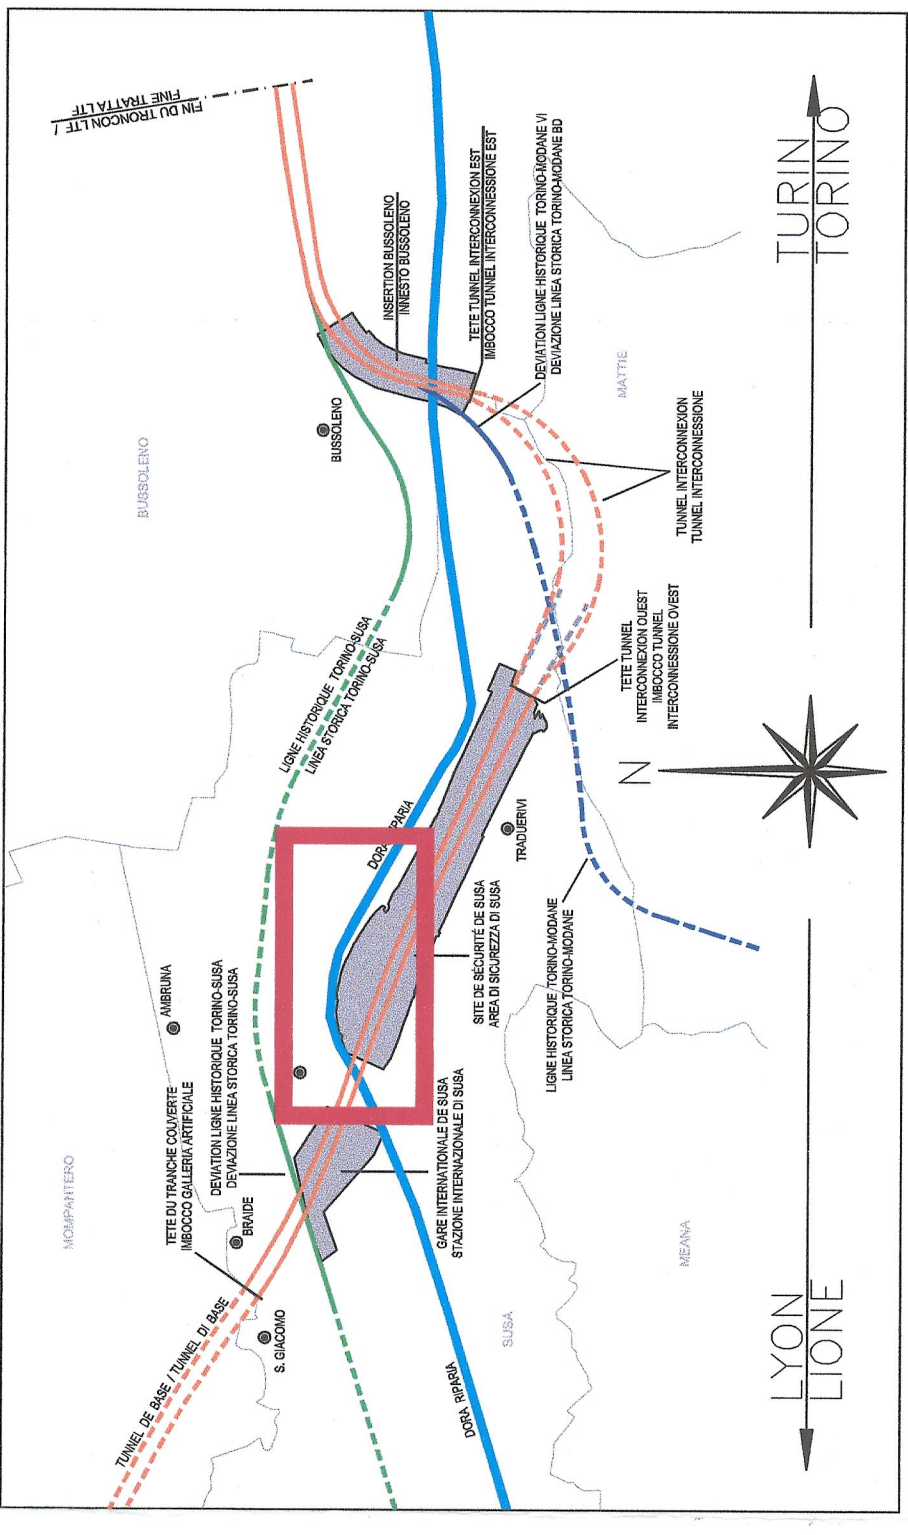

LIAISON LYON - TURIN / COLLEGAMENTO TORINO - LIONE
 Parte commune franco-italienne
 Section transfrontalière

NOUVELLE LIGNE LYON TURIN - NUOVA LINEA TORINO LIONE
 PARTIE COMMUNE FRANCO-ITALIENNE - PARTE COMUNE ITALO-FRANCESE

REVISION DE L'AVANT-PROJET DE REFERENCE - REVISIONE DEL PROGETTO DEFINITIVO
 CUP C1105000030001
 GENIE CIVIL - OPERE CIVILI

VIABILITE A32 SUD DORA / VIABILITA' A32 SUD DORA

VUE EN PLAN DE DEMOLITIONS
 PLANIMETRIA DELLE DEMOLIZIONI

INPS	DATA	DESCRIZIONE	MODIFICAZIONE / MODIFICA	ESISTE PER / ESISTE DA	VALORI PER / VALORI DA	AGGIORNAMENTO / AGGIORNAMENTO
0	08/02/2013	Primo iter / Primo iter		N. COGNOME (CO) / N. COGNOME (CO)	N. COGNOME (CO) / N. COGNOME (CO)	N. COGNOME (CO) / N. COGNOME (CO)
A	08/02/2013	Paraggio su stato d'OP / Paraggio su stato d'OP		N. COGNOME (CO) / N. COGNOME (CO)	N. COGNOME (CO) / N. COGNOME (CO)	N. COGNOME (CO) / N. COGNOME (CO)

Code Doc	P	D	C	3	A	T	S	3	4	1	0	A	A	P	P	L	A
	Phase / Fase	Sign / Segno	Emetteur / Emittente	Indice	Numero	Indice	Numero	Indice	Numero	Indice	Numero	Indice	Numero	Indice	Numero	Indice	Numero

INDIRIZZO GED / ADDRESS GED: C/A // // 50 78 05 30 02
 ECHELLE / SCALA: 1:2000