SCARICO A PROGR. 654.00

scala 1:50

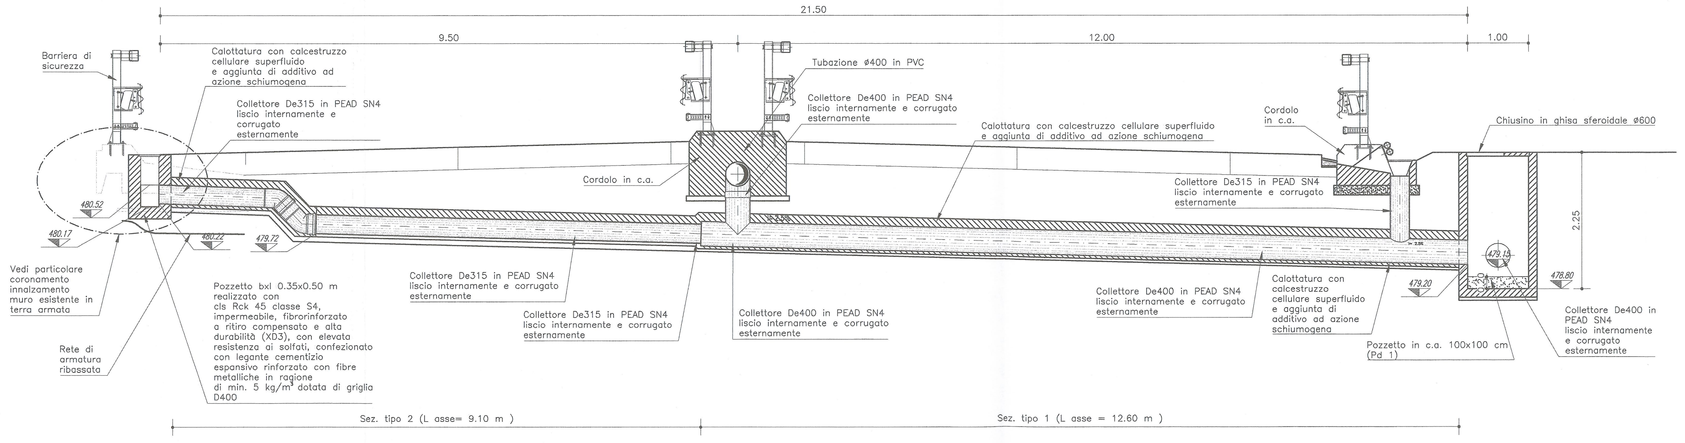

SCARICO SPARTITRAFFICO CENTRALE A PROGR. 905.00

scala 1:50

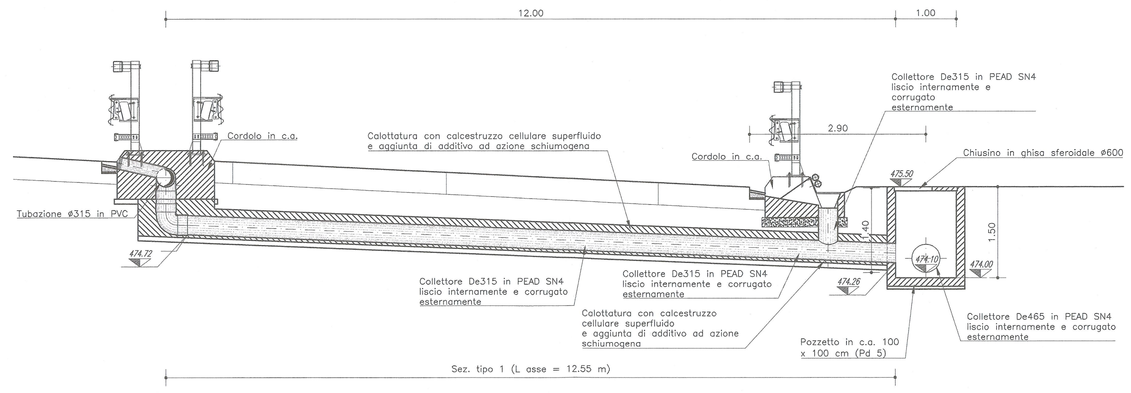

PARTICOLARE CALOTTATURA IN C.A. PER COLLETTORE De400 (SEZ. TIPO 1)

scala 1:20

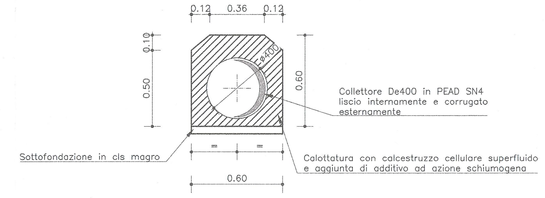

PARTICOLARE CALOTTATURA IN C.A. PER COLLETTORE De315 (SEZ. TIPO 2)

scala 1:20

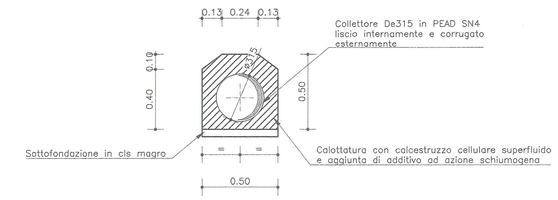

PARTICOLARE SCARICO CANALETTA SU SPARTITRAFFICO CENTRALE (Progr. 654.00)

scala 1:20

PARTICOLARE SCARICO CANALETTA A LATO PIATTAFORMA (Progr. 654.00)

scala 1:20

PARTICOLARE SCARICO CANALETTA SU SPARTITRAFFICO CENTRALE (Progr. 905.00)

scala 1:20 (misure espresse in cm)

PARTICOLARE SCARICO CANALETTA A LATO PIATTAFORMA (Progr. 905.00)

scala 1:20

PARTICOLARE SCARICO CANALETTA SU SPARTITRAFFICO CENTRALE

(da progr. 393.00 a progr. 654.00)
scala 1:20 (misure espresse in cm)

(*) Da progr. 393.00 a progr. 654.00 l'altezza del cordolo centrale è variabile da 0.80 m a 1.07 m
(**) Da progr. 393.00 a progr. 654.00 il fondo scorrevole della tubazione De400 è variabile da 0.60 m a 0.91

RIFERIMENTI / REFERENCES:

PD2_C3A_4600_50-78-06_10-01	Relazione Idrologica
PD2_C3A_4602_50-78-06_30-02	Planimetria idraulica - Adeguamento altimetrico A32

PARTICOLARE SCARICO A LATO PIATTAFORMA IN PRESENZA DI MURO DI SOSTEGNO (Progr. 654.00)

scala 1:20

SEZIONE CORRENTE CANALETTA DI DRENAGGIO A LATO PIATTAFORMA DIREZIONE FREJUS IN PRESENZA DI MURO DI SOSTEGNO O RILEVATO

da progr. 430.00 a progr. 654.00
scala 1:10 (misure espresse in cm)

SEZIONE CORRENTE CORDOLO IN C.A. E TUBAZIONE A LATO PIATTAFORMA DIREZIONE TORINO

(da progr. 529.00 a progr. 654.00)
scala 1:20

LIAISON LYON - TURIN / COLLEGAMENTO TORINO - LIONE

Partie commune franco-italienne
Section transfrontalière

Parte comune italo-francese
Sezione transfrontaliera

NOUVELLE LIGNE LYON TURIN - NUOVA LINEA TORINO LIONE
PARTIE COMMUNE FRANCO-ITALIENNE -PARTE COMUNE ITALO-FRANCESE

REVISION DE L'AVANT-PROJET DE REFERENCE - REVISIONE DEL PROGETTO DEFINITIVO
CUP C11J05000030001

VIABILITE A32 SUD DORA / VIABILITA' A32 SUD DORA

OUVRAGES DE REGULATION HYDRAULIQUE - SUD DORA
OPERE DI REGIMAZIONE IDRAULICA - SUD DORA
Détails écoulement eaux de plateforme - Adaptation altimétrique A32 table 1
Particolari raccolta acque di piattaforma - Adeguamento altimetrico A32 tav. 1

Indice	Date / Data	Modifications / Modifiche	Etabli par / Compilato da	Vérifié par / Controllato da	Autorisé par / Autorizzato da
0	06/02/2013	Première diffusion / Prima emissione	N. CODIGNOLE (SOC) L.BARBERIS (Mainire)	N. CODIGNOLE CODRO, C.GIOVANNETTI (Systra)	N. CODIGNOLE CAPOLOTTO M. BERTI (SNF)
A	09/03/2013	Passage au statut AP / Passaggio allo stato AP	N. CODIGNOLE (SOC) L.BARBERIS (Mainire)	N. CODIGNOLE CODRO, C.GIOVANNETTI (Systra)	N. CODIGNOLE CAPOLOTTO M. BERTI (SNF)

CHEVALIER DE L'ORDRE NATIONAL DU MERITE C. GIOVANNETTI N° 2736 TORINO

Code Doc	Phase / Fase	Sigle étude / Sigla	Emetteur / Emittente	Numéro	Indice	Statut / Stato	Type / Tipo
P D 2 C 3 A M U S 4 6 0 4 A						A P P L A	

INDIRIZZO GED / ADRESSE GED								
C3A	it	it	50	78	06	60	02	

ÉCHELLE / SCALA
VARIE

LTF sas - 1091 Avenue de la Boisse BP 80631 - F-73006 CHAMBERY CEDEX (France)
TEL: +33 (0) 4.79.68.56.00 - Fax: +33 (0) 4.79.68.56.78
RCS Chambéry 439 566 952 - TVA FR 02439566952

Propriété LTF Tous droits réservés - Proprietà LTF Tutti i diritti riservati

LYON TURIN FERROVIAIRE

Ce projet est cofinancé par l'Union européenne dans le cadre du programme d'action commun du réseau transeuropéen de transport (RTE-T)