


LEGENDA

RECINZIONE
AREA DEPOSITO/STOCCAGGIO MATERIALE
EDIFICI PREFABBRICATI
VASCA LAVAGGIO RUOTE
PARCHEGGI

PIANO DI LOCALIZZAZIONE / VUE D'ENSEMBLE

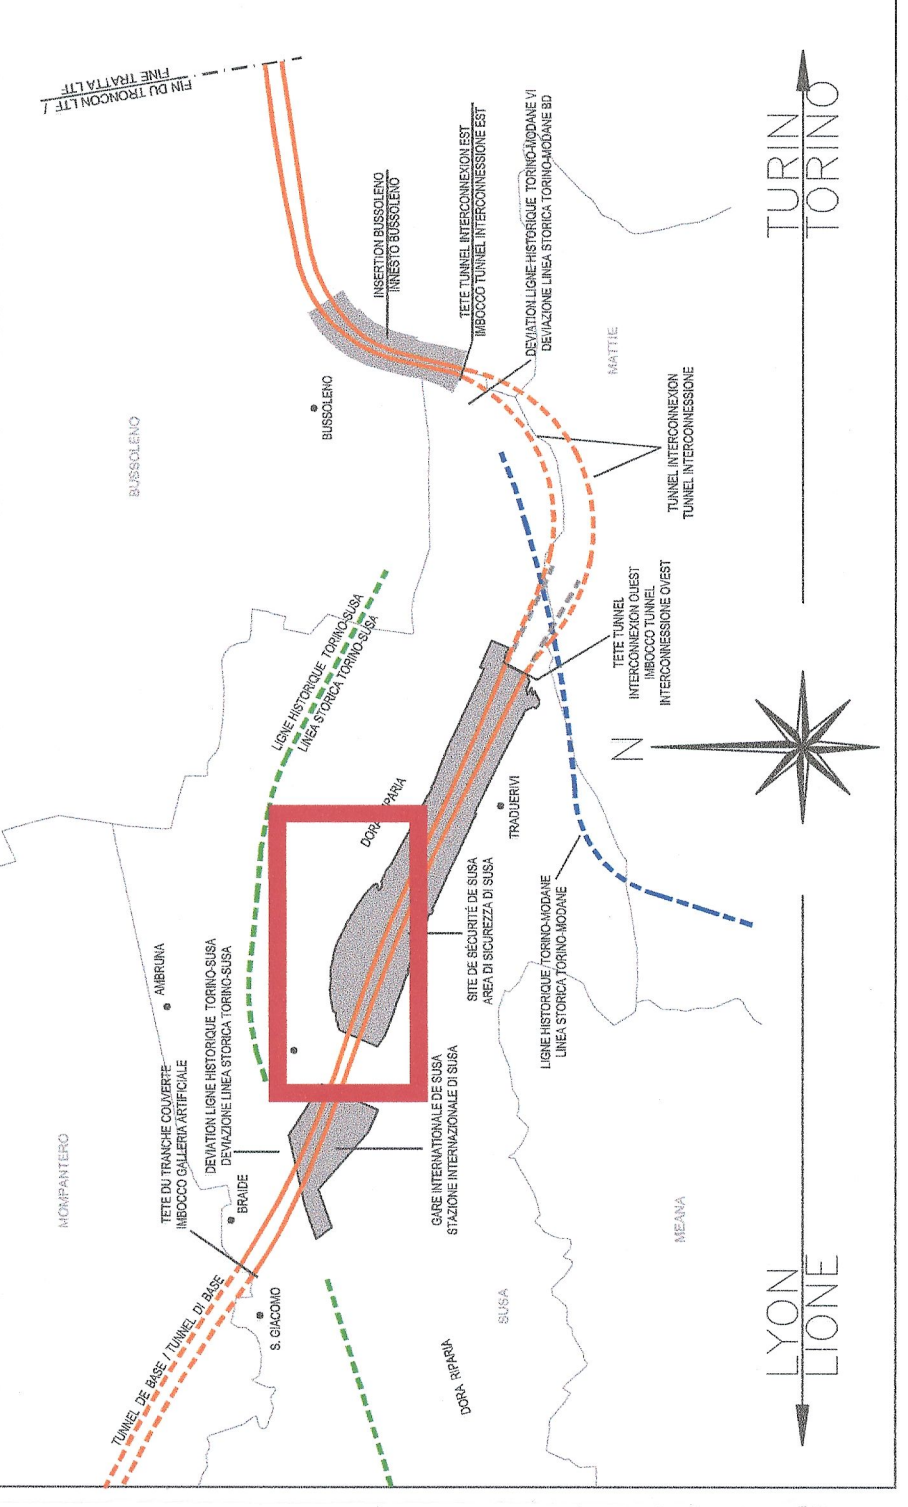

LIAISON LYON - TURIN / COLLEGAMENTO TORINO - LIONE
 Parte commune italo-francese
 Sezione transfrontaliera

NOUVELLE LIGNE LYON TURIN - NUOVA LINEA TORINO LIONE
 PARTIE COMMUNE FRANCO-ITALIENNE - PARTE COMUNE ITALO-FRANCESE
 REVISIONE DEL PROGETTO DEFINITIVO
 CUP C11.105000030001

VIABILITA' A32 SUD DORA / VIABILITA' A32 SUD DORA
 PLAN DES ZONES DE CONSTRUCTION ET DE ROUTE -
 PLANIMETRIA DELLE AREE DI CANTIERE E VIABILITA'

INDICAZIONE	DATA	DESCRIZIONE	PROGETTISTA	VERIFICATO	APPROVATO
0	08/02/2013	Progetto definitivo / Phase finale	N. COGNOME (BOC) L. BARBERIS (MILANO)	N. COGNOME COORD. C. DIAMANTI (MILANO)	N. COGNOME CAPOLOTTO M. BERTI (BIELLA)
A	09/03/2013	Passaggio su esatta AP / Passaggio alla scala AP	N. COGNOME (BOC) L. BARBERIS (MILANO)	N. COGNOME (BOC) L. BARBERIS (MILANO)	N. COGNOME CAPOLOTTO M. BERTI (BIELLA)

Code Doc	P	D	2	C	3	A	M	U	S	4	8	0	0	A	P	P	L	A
Phase / Fase																		
Numero																		
Indice																		
Scale / Scala																		
Type / Tipo																		

STUDIO GTF
 LYON TURIN FERROVIAIRE

Scale / Scala: 1:2000

EUROPEAN UNION
 FUND FOR REGIONAL DEVELOPMENT

LTF snc - 1009 Avenue de la Sablonne - BP 9095 - 67099 CHAMBERY CEDEX 9 (France)
 Tel. +33 (0) 4 79 88 55 00 - Fax +33 (0) 4 79 88 58 75
 RCS Chambery 439 556 952 - TVA FR 0430505022
 Proprieta' LTF - Tous droits reserves - Proprieta' LTF - Tutti i diritti riservati