




LEGGENDA

- EDIFICI DA DEMOLIRE
- DEMOLIZIONE DELLA PAVIMENTAZIONE STRADALE (viabilità principale)
- DEMOLIZIONE DELLA PAVIMENTAZIONE STRADALE (viabilità secondaria e piazzale)
- SICURVIA DA RIMUOVERE
- DEVIAZIONE LINEA FERROVIARIA PROVVISORIA TORINO-SUSA
- SOTTOPASSI DA DEMOLIRE

PIANO DI LOCALIZZAZIONE / VUE D'ENSEMBLE

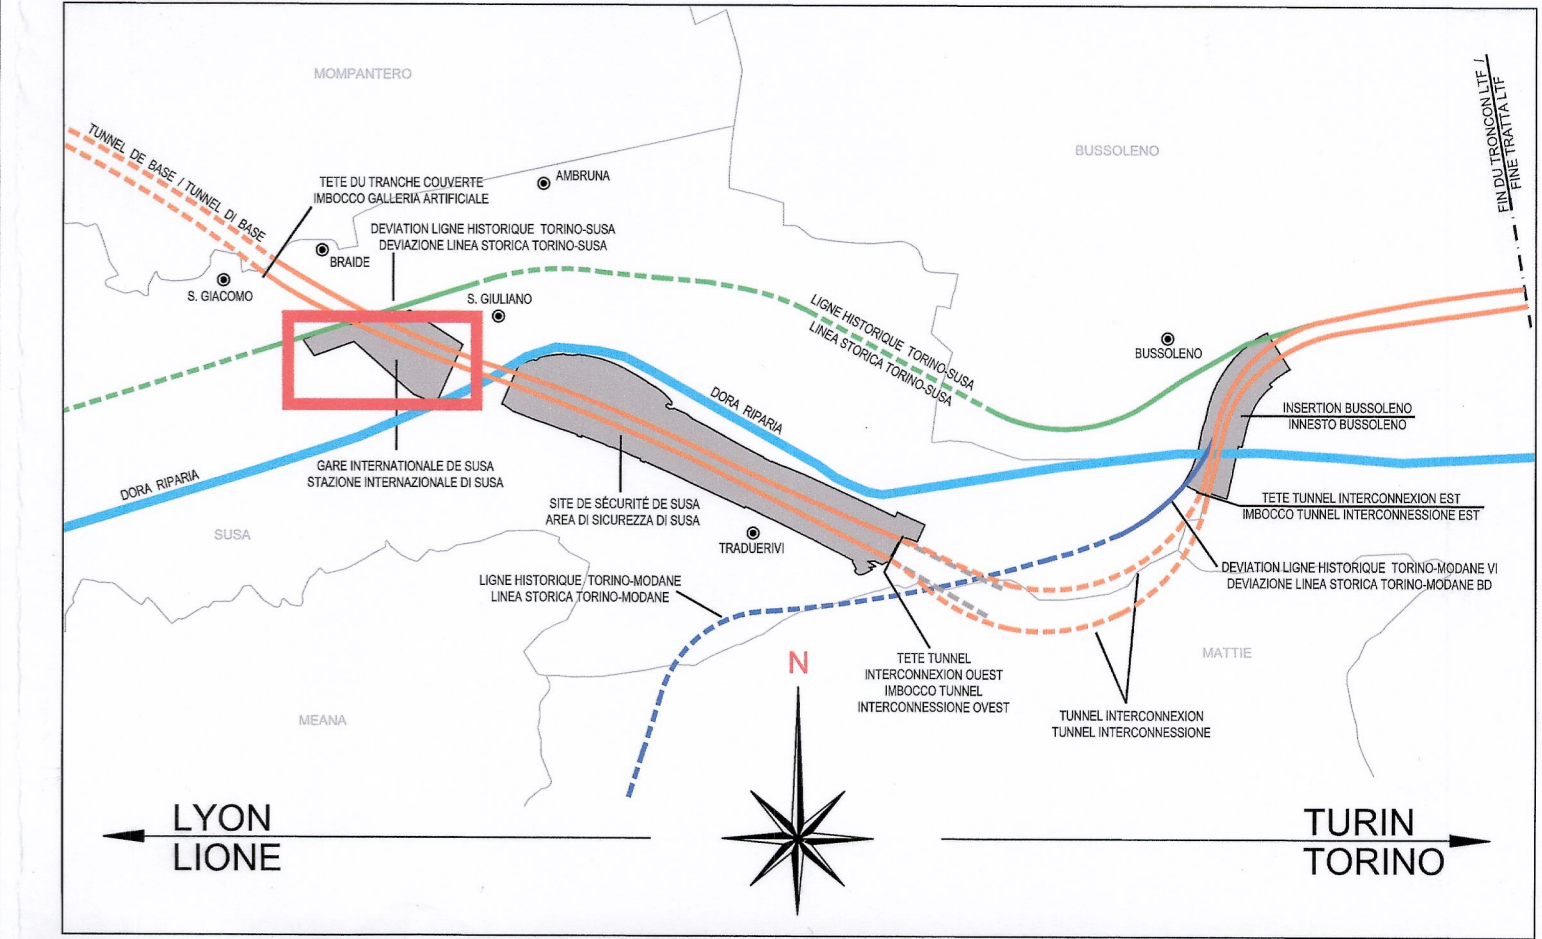

SISTEMA DI RIFERIMENTO LTF 2004c /  
 SYSTEME DE REFERENCE LTF 2004c

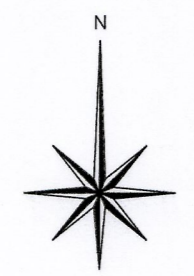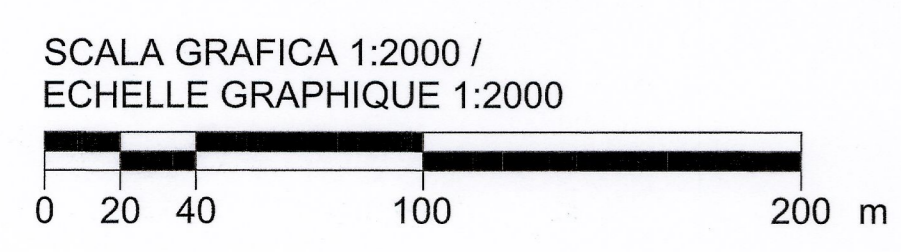

LIASON LYON - TURIN / COLLEGAMENTO TORINO - LIONE  
 Partie commune franco-italienne / Section transfrontalière  
 Parte comune italo-francese / Sezione transfrontaliera

NOUVELLE LIGNE LYON TURIN - NUOVA LINEA TORINO LIONE  
 PARTIE COMMUNE FRANCO-ITALIENNE - PARTE COMUNE ITALO-FRANCESE  
 REVISIONE DE L'AVANT-PROJET DE REFERENCE - REVISIONE DEL PROGETTO DEFINITIVO  
 CUP C11J0500030001  
 GENIE CIVIL - OPERE CIVILI  
 PLAINE DE SUSA - OPERE CIVILI  
 DEMOLITIONS - DEMOLIZIONI  
 GENERALITES - ELABORATI GENERALI  
 VUE EN PLAN DE DEMOLITIONS - ZONE GARE INTERNATIONALE  
 PLANIMETRIA DELLE DEMOLIZIONI - ZONA STAZIONE INTERNAZIONALE

Indice	Date / Data	Modificatore / Modifiche	Elaborato per / Concepito da	Verificato per / Controllato da	Autorità per / Autorizzato da
0	08/01/2013	Primiere diffusion / Prima emissione	G. VERGNANO (St. Quaranta)	M. RUSSO C. OGNIBENE	L. CHANTRON M. PANTALEO
A	08/02/2013	Revisione sulle aux commentaires LTF / Revisione a seguito commenti LTF	G. VERGNANO (St. Quaranta)	M. RUSSO C. OGNIBENE	L. CHANTRON M. PANTALEO

Techimont  
 Civil Construction  
 Dott. Ing. Aldo Marsaralla  
 Ordine Ingegneri Exp. TO n. 6271 R



Code Doc	P	D	2	C	3	A	T	S	3	3	2	9	0	A	A	P	P	L	A
Phase / Fase																			
Signe trade / Sigla																			
Emetteur / Emittente																			
Numero																			
Indice																			
Status / Stato																			
Type / Tipo																			

INDIRIZZO GED / ADRESSE GED C3A // // 50 96 00 30 01

ECHELLE / SCALA  
 1:2000