1 Planta primo livello interrato(S) - quota 473.3 / Plan niveau B2 (S)
1004 SCALA 1/100

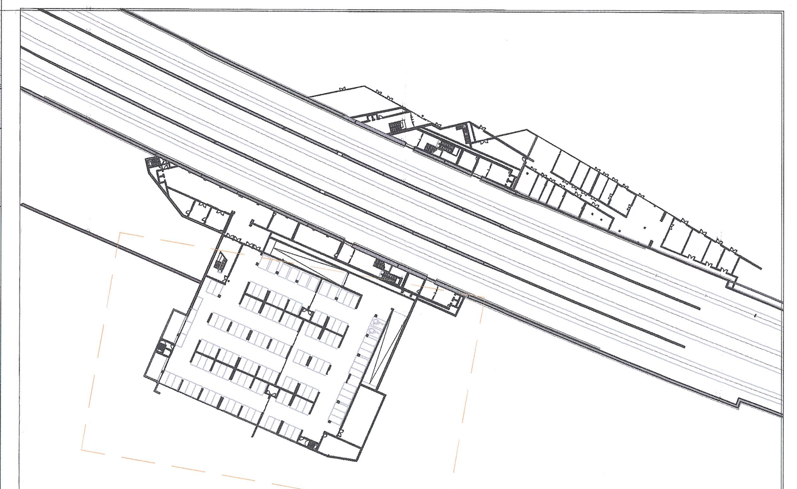

Key Plan

AA_Aa01 — codice locale per legenda
locale — nome locale
--- m² — superficie locale
Alt. x.x - x.x m — altezza ambiente (pavimento-soffitto)
in ambienti dove l'altezza non e' costante vengono riportati i valori di ogni altezza del locale considerato

Elenco locali livello B2_ Parcheggio / *Liste locale Parking B2_ niveau*

ELENCO LOCALI						
LIVELLO	AMBITO	CODICE LOCALE	DESCRIZIONE		SUDDIVISIONE LOCALE	SNP
Secondo interrato	Parcheggi	P_CMP02	Parcheggio compartimento 2	*Stationnement - départment 2*		1655.43
Secondo interrato	Parcheggi	P_CMP03	Parcheggio compartimento 2	*Stationnement - départment 3*		2260.63
Secondo interrato	Parcheggi	P_I02	Ingresso parcheggi	*Entrée stationnement*		475.04
					Vani ascensori	
Secondo interrato	Parcheggi	P_I03	Ingresso parcheggi	*Entrée stationnement*		124.69
Secondo interrato	Parcheggi	P_ab03	Antibagno	*Entrée des toilettes*		17.86
Secondo interrato	Parcheggi	P_b04	Servizi Igienici machile	*Toilettes hommes*		25.88
Secondo interrato	Parcheggi	P_b05	Servizi Igienici femminile	*Toilettes femmes*		24.27
Secondo interrato	Linea Storica	LS_VS02	Vano scale	*D`escaliers*		18.74
Secondo interrato	Parcheggi	P_c04	Circolazione - disimpegno scale	*Dégagement d'escaliers*		4.68
Secondo interrato	Parcheggi	P_r04	Ripostiglio	*Débarras*		15.64
Secondo interrato	Parcheggi	P_VS01	Vano scale	*D`escaliers*		19.09
Secondo interrato	Parcheggi	P_VS02	Vano scale	*D`escaliers*		19.10
Secondo interrato	Linea Storica	P_WR	Locale serbatoi	*Locale reserve d'eau*		97.65
Secondo interrato	Parcheggi	P_t05	Vano tecnico	*Espace technique*		54.29
Secondo interrato	Parcheggi	P_t06	Vano tecnico	*Espace technique*		215.04
Secondo interrato	Parcheggi	P_Mg01	Magazzino	*Dépôt stationnement*		44.84
Secondo interrato	Parcheggi	P_Mg02	Magazzino	*Dépôt stationnement*		53.36
Secondo interrato	Parcheggi	P_Mg03	Magazzino	*Dépôt stationnement*		120.31
Secondo interrato	Parcheggi	P_c05	Circolazione	*Dégagement*		14.38
Secondo interrato	Parcheggi	P_c06	Circolazione	*Dégagement*		14.38
Secondo interrato	Nuova Linea	P_r05	Ripostiglio	*Débarras*		38.64
Secondo interrato	Nuova Linea	P_r06	Ripostiglio	*Débarras*		38.55
Secondo interrato	Nuova Linea	NL_IBa01	Ingresso ai binari a	*Entrée au quai a*		49.13
Secondo interrato	Nuova Linea	NL_IBa02	Ingresso ai binari a	*Entrée au quai a*		30.66
Secondo interrato	Nuova Linea	NL_IBa03	Ingresso ai binari a	*Entrée au quai a*		98.36
Secondo interrato	Nuova Linea	NL_IBa04	Ingresso ai binari a	*Entrée au quai a*		43.14
Secondo interrato	Nuova Linea	NL_IBb01	Ingresso ai binari b	*Entrée au quai b*		43.59
Secondo interrato	Nuova Linea	NL_IBb02	Ingresso ai binari b	*Entrée au quai b*		31.56
Secondo interrato	Nuova Linea	NL_IBb03	Ingresso ai binari b	*Entrée au quai b*		137.60
Secondo interrato	Nuova Linea	NL_IBb04	Ingresso ai binari b	*Entrée au quai b*		30.92
Secondo interrato	Linea Storica	LS_Vs01	Vano scala bus station	*D'escaliers (station d'autobus)*		91.94
Secondo interrato	Parcheggi	P_I04	Buffer di ingresso	*Tambour de l'entrée*		21.94
Secondo interrato	Parcheggi	P_r07	Ripostiglio	*Espace technique*		20.35
Secondo interrato	Parcheggi	P_t07	Vano tecnico	*Espace technique*		
					P_t07a	115.54
					P_t07b	67.88
Secondo interrato	Parcheggi	P_t08	Buffer di vano tecnico	*Tambour de l'entrée (tech.)*		25.79
Secondo interrato	Parcheggi	P_t09	Spazio tecnico	*Espace technique*		
			Spazio all'esterno per PAC	*Espace exterieur pour PAC*	P_t09a	544.40
			Spazio libero	*Espace libre*	P_t09b	60.64
			Locale batteria	*Salle de batterie*	P_t09c	35.42
			Telecom	*Telecom*	P_t09d	25.42
			Solare termico	*L.T solaire*	P_t09e	39.18
			Solare termico	*L.T solaire*	P_t09f	60.24
			Spazio libero	*Espace libre*	P_t09g	68.75
			MT nuova stazione	*MT nouvelle station*	P_t09h	69.58
			MT ristorante cucina	*MT restaurant cuisine*	P_t09i	38.54
			MT parti comuni	*MT parties communes*	P_t09j	33.32
			BT e misure	*BT et mesures*	P_t09k	33.44
			BT e misure	*BT et mesures*	P_t09l	34.64
			A – quadro di arrivo	*Arrivée cadre*	P_t09m	69.71
			Locale caldaie	*Chaudière*	P_t09n	87.92
			LT – gruppo elettrogeno	*Générateur*	P_t09o	78.40
			LT – gruppo elettrogeno	*Générateur*	P_t09p	52.01
			LT – gruppo elettrogeno	*Générateur*	P_t09q	49.02

Per informazioni piu' dettagliate si rimanda ai seguenti documenti:
PD2_C3A_KAA_0012_55-10-10_Relazione Generale_A
PD2_C3A_AIA_5200_55-20-30_fondazioni parcheggio_0
-PD2_C3A_AIA_5111_55-40-10_Strutture di elevazione del piano B2_0

Pour informations plus détaillées, consultez les documents suivants:
PD2_C3A_KAA_0012_55-10-10_ Notice Generale_A
PD2_C3A_AIA_5200_55-20-30_fondation Parking_0
-PD2_C3A_AIA_5111_55-40-10_Plancher haut Niveau -2 du Parking_0

Sistema di riferimento LTF 2004c / Systeme de reference LTF 2004c

LIAISON LYON - TURIN / COLLEGAMENTO TORINO - LIONE

Partie commune franco-italienne
Section transfrontalière

Parte comune italo-francese
Sezione transfrontaliera

NOUVELLE LIGNE LYON TURIN - NUOVA LINEA TORINO LIONE
PARTIE COMMUNE FRANCO-ITALIENNE -PARTE COMUNE ITALO-FRANCESE

REVISION DE L'AVANT-PROJET DE REFERENCE - REVISIONE DEL PROGETTO DEFINITIVO
CUP C11J05000030001

STAZIONE INTERNAZIONALE DI SUSA E IL SUO POLO DI INTERSCAMBIO/GARE INTERNATIONALE DE SUSA ET SON POLE DE CHANGE

Plan du deuxième sous-sol (S) part 2de2/Pianta secondo livello interrato (S) parte 2di2 - quota 473.2

KENGO KUMA & ASSOCIATES, INC
2-24-8 Minamiaoyama Minato-ku Tokyo
107-0062

Indice	Date / Data	Modifications / Modifiche	Etabli par / Concepito da	Vérifié par / Controllato da	Autorisé par / Autorizzato da
0	07/12/12	prima diffusione	Nicola Maniero	Nicola Maniero	Javier Villard Ruiz
A	07/01/13	presa in conto commenti LTF	Nicola Maniero	Nicola Maniero	Javier Villar Ruiz
B	31/01/13	presa in conto commenti LTF e CCF	Nicola Maniero	Nicola Maniero	Javier Villar Ruiz
–	–	–	–	–	–
–	–	–	–	–	–
–	–	–	–	–	–
–	–	–	–	–	–

KENGO KUMA
Ordre des Architectes d'Ile-de-France
n° national 075820
KUMA & ASSOCIATES EUROPE
Ordre des Architectes d'Ile-de-France
n° national S12379

Code Doc	P	D	2	C	3	A	K	A	A	1	1	0	2	B	A	P	P	L	A
	Phase / Fase			Sigle étude / Sigla			Émetteur / Emittente			Numero				Indice	Statut / Stato		Type / Tipo		

INDIRIZZO GED / ADRESSE GED	C3A	–	–	55	20	00	30	02

ÉCHELLE / SCALA
1/100

LYON TURIN FERROVIAIRE

LTF sas – 1091 Avenue de la Boisse BP 80631-F-73006 CHAMBERY CEDEX (France)
Tél.: +33 (0) 4.79.68.56.50 – Fax: +33 (0) 4.79.68.56.75
RCS Chambéry 439 556 952 – TVA FR 03439556952
Propriété LTF Tous droits réservés – Proprietà LTF Tutti i diritti riservati

Ce projet est cofinancé par l'Union européenne (DG-TREN)
Questo progetto è cofinanziato dall'Unione europea (TEN-T)