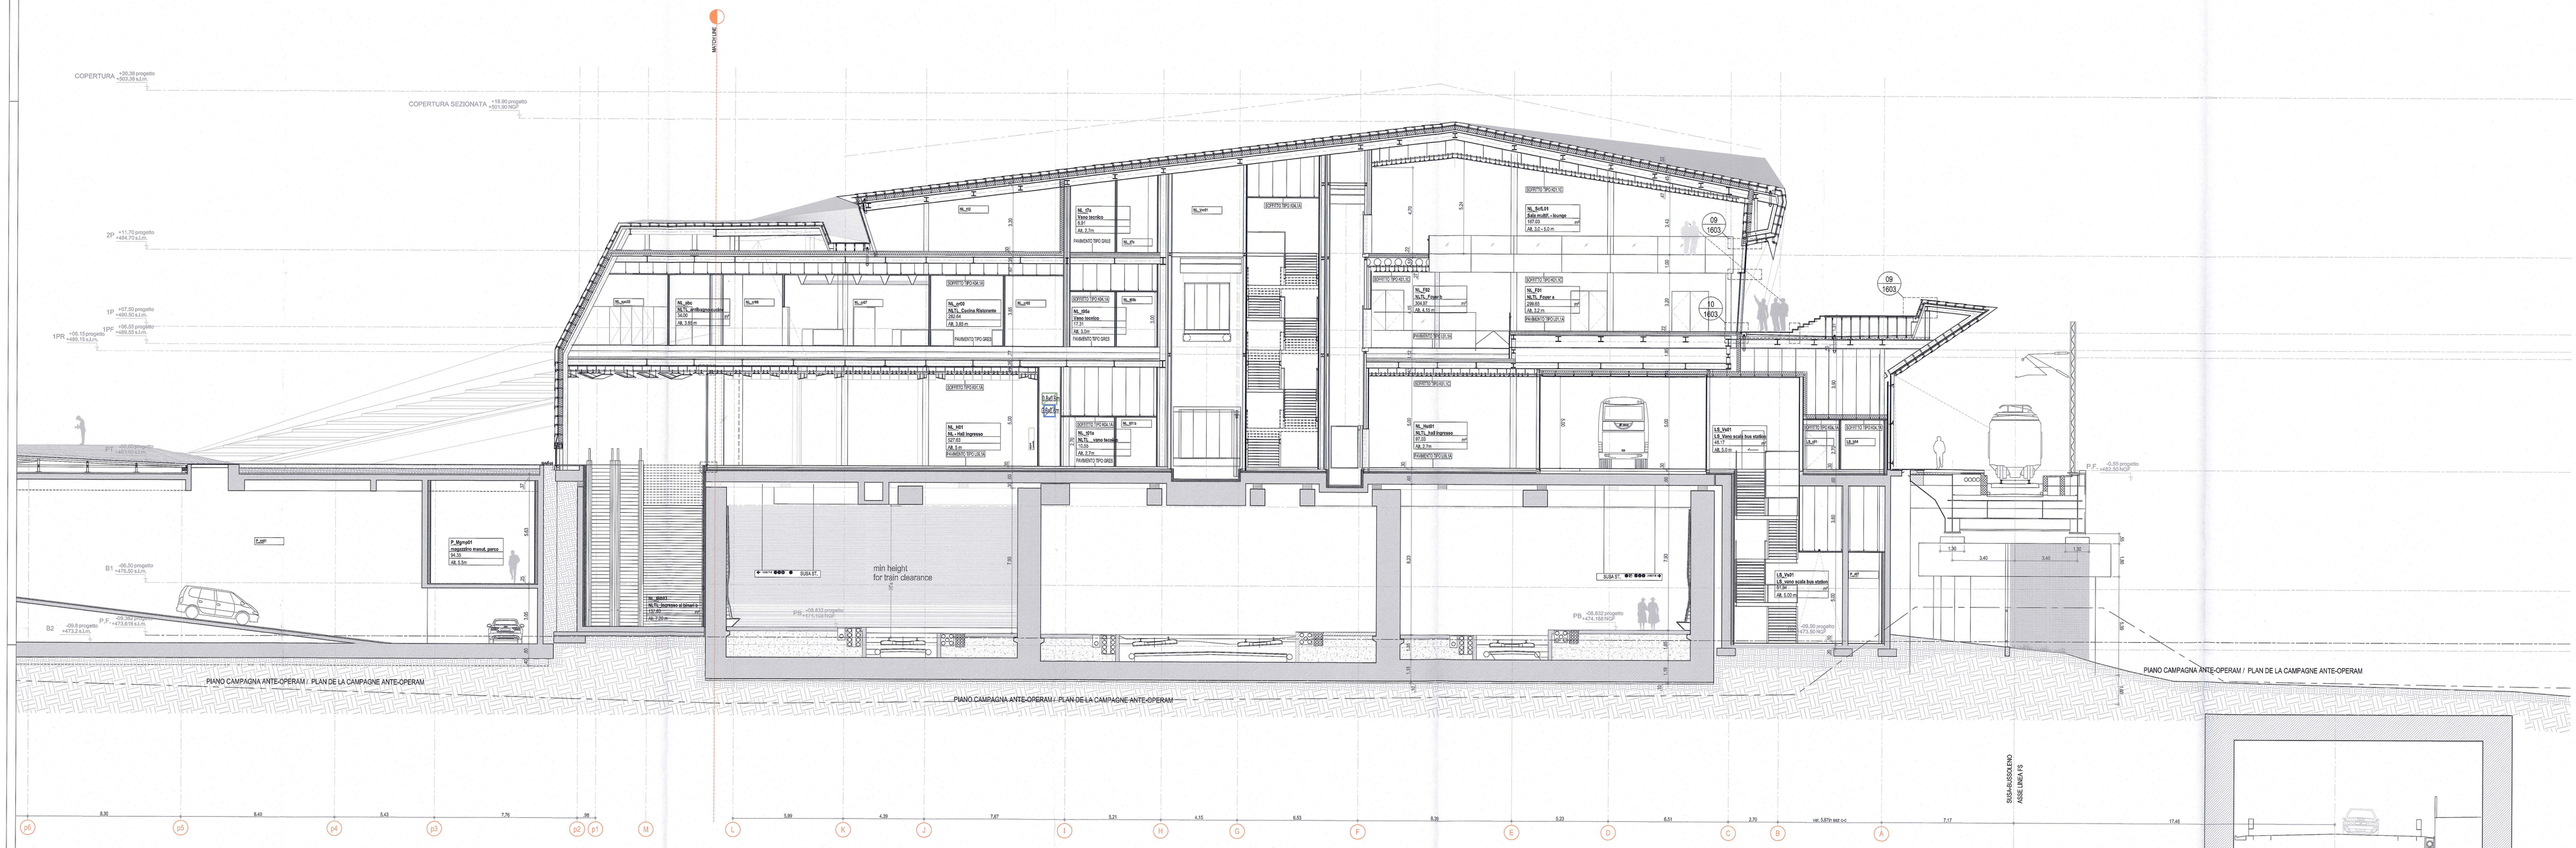

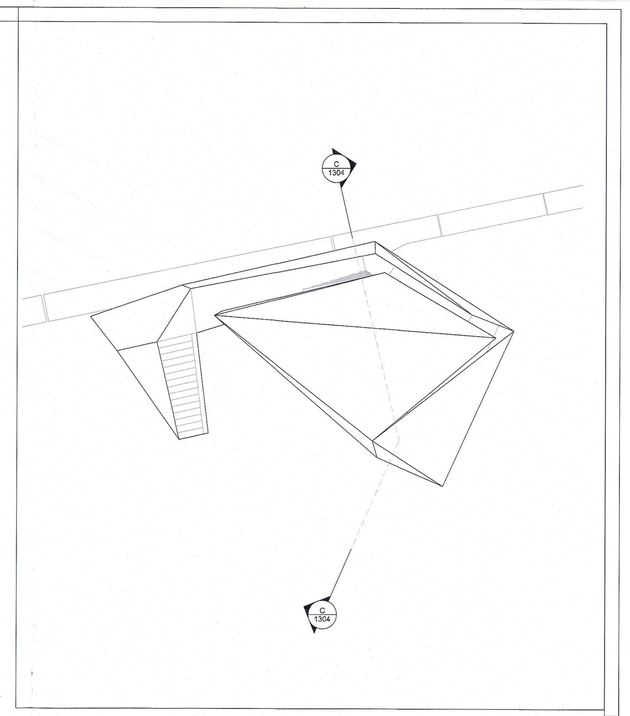

ELENCO LOCALI					
LIVELLO	AMBITO	CODICE LOCALE	DESCRIZIONE	SUDDIVISIONE LOCALE	SNP
Secondo	Nuova Linea	NL_IT12	Vano tecnico / Espace technique		3/03.11
Secondo	Nuova Linea	NL_IT07	Vano tecnico / Espace technique		
				NL_IT14	8.07
				NL_IT15	8.03
Secondo	Nuova Linea	NL_VR11	Vuoto tecnico / Vide technique		26.03
Secondo	Nuova Linea	NL_SUSL	Sala multifunzionale / Lounge	Salle multifonctionnelle / lounge	167.03

ELENCO LOCALI					
LIVELLO	AMBITO	CODICE LOCALE	DESCRIZIONE	SUDDIVISIONE LOCALE	SNP
Primo	Nuova Linea	NL_pc012	Apoglandole perenaiki formrlitte / Vestiaire femmes de la cuisine		8.04
Primo	Nuova Linea	NL_sb6	Antibagno cucine / Entrée des toilettes de la cuisine		34.00
Primo	Nuova Linea	NL_cc00	Cucina / Cuisine		
			Cucina – Circolazione / Cuisine - Dégagement	NL_cc02	59.61
			Cucina – Distribuzione calda / Cuisine - Distribution chaud	NL_cc07	62.34
			Cucina – Magazzino secco e gioriadiere / Cuisine - Stock sec, quotidien	NL_cc02	13.05
Primo	Nuova Linea	NL_I05	Vano tecnico / Espace technique		
				NL_I05a	8.03
				NL_I05b	8.01
Primo	Nuova Linea	NL_F00	Foyer – servizi al territorio / Foyer - service pour le territoire		
				NL_F02	304.98
				NL_F01	299.07

ELENCO LOCALI					
LIVELLO	AMBITO	CODICE LOCALE	DESCRIZIONE	SUDDIVISIONE LOCALE	SNP
Terra	Nuova Linea	NL_H00	Hall ingresso / Hall d'entrée		527.03
Terra	Nuova Linea	NL_I01	Vano tecnico / Espace technique		
				NL_I01a	10.05
				NL_I01b	8.03
Terra	Nuova Linea	NL_HW01	Hall ingresso servizi al territorio / souvenir - Hall d'entrée - souvenir shop		88.80
				Vano souvenir	

ELENCO LOCALI					
LIVELLO	AMBITO	CODICE LOCALE	DESCRIZIONE	SUDDIVISIONE LOCALE	SNP
Terra	Linea Storica	LS_VA01	Vano scale / Escaliers		46.17
Terra	Linea Storica	LS_c01	Circolazione tecnica e bagno / Dégagement technique et toilette		4.79
Terra	Linea Storica	LS_G04	Servizi personale / Toilette employés		8.17

ELENCO LOCALI					
LIVELLO	AMBITO	CODICE LOCALE	DESCRIZIONE	SUDDIVISIONE LOCALE	SNP
Primo Interrato	Parcheggi	P_p01	Parcheggio rampa 1 / Parcage du stationnement 1		197.00
Primo Interrato	Parcheggi	P_MpnP02	Magazzino manutenzione parco / Dépôt stationnement		75.00

ELENCO LOCALI					
LIVELLO	AMBITO	CODICE LOCALE	DESCRIZIONE	SUDDIVISIONE LOCALE	SNP
Secondo Interrato	Nuova Linea	NL_IfbI00	Ingresso sì binari b / Entrée au quai b		117.00
Secondo Interrato	Linea Storica	LS_INR1	Vano scala bus station / D'escalers (Station d'autobus)		91.04
Secondo Interrato	Parcheggi	P_cl7	Rampe/	Espace technique	25.00

ESEMPIO LETTURA QUOTA ALTIMETRICA/ *EXAMPLE DE LECTURE ALTITUDE*

INDICAZIONE PIANO ESP/ICOD

QUOTA ALTIMETRICA RELATIVA DI PROGETTO (0.00=493.00)

QUOTA ALTIMETRICA ASSOLUTA (0.00=493.00 sulla del mare)

Per informazioni più dettagliate si rimanda ai seguenti documenti:
POD_C3A_KAA_0012_55-20-00_Relazione Generale
POD_C3A_KAA_1301_55-20-00_Sezioni longitudinali/Coupes longitudinales générales
POD_C3A_KAA_1101_55-20-00_PianoPianoSuolo0,1-rotfolientaterrain0_quota473.2_1d2
POD_C3A_KAA_1102_55-20-00_PianoSuolo+0,1-rotfolientaterrain0_quota473.2_2d2
POD_C3A_KAA_1103_55-20-00_PianoPrimo0,1-rotfolientaterrain0_quota476.5_1d2
POD_C3A_KAA_1104_55-20-00_PianoPrimo0,1-rotfolientaterrain0_quota476.5_2d2
POD_C3A_KAA_1105_55-20-00_PianoPianoTerra_quota493
POD_C3A_KAA_1106_55-20-00_PianoPianoPrima_quota498.5
POD_C3A_KAA_1107_55-20-00_PianoPianoSeconda_quota504.1
POD_C3A_KAA_1108_55-20-00_PianoCopertura

Pour informations plus détaillées, consulter les documents suivants:
POD_C3A_KAA_0012_55-20-00_Notice générale
POD_C3A_KAA_1301_55-20-00_Coupes longitudinales générales
POD_C3A_KAA_1101_55-20-00_Plan du deuxième sous-sol (0+473.2)_1d2
POD_C3A_KAA_1102_55-20-00_Plan du deuxième sous-sol (0+473.2)_2d2
POD_C3A_KAA_1103_55-20-00_Plan du premier sous-sol (0+476.5)_1d2
POD_C3A_KAA_1104_55-20-00_Plan du premier sous-sol (0+476.5)_2d2
POD_C3A_KAA_1105_55-20-00_Plan du RDC (0+493)
POD_C3A_KAA_1106_55-20-00_Plan du premier étage (0+498.5)
POD_C3A_KAA_1107_55-20-00_Plan du deuxième étage (0+504.1)
POD_C3A_KAA_1108_55-20-00_plan de toiture

Sistema di riferimento LTF 2004 / Système de reference LTF 2004

LIAISON LYON - TURIN / COLLEGAMENTO TORINO - LIONE

Partie commune franco-italienne
Section transfrontalière

Parte comune italo-francese
Sezione transfrontaliera

NOUVELLE LIGNE LYON TURIN - NUOVA LINEA TORINO LIONE
PARTIE COMMUNE FRANCO-ITALIENNE -PARTE COMUNE ITALO-FRANCESE

REVISION DE L'AVANT-PROJET DE REFERENCE - REVISIONE DEL PROGETTO DEFINITIVO
CUP C11J05000030001

STAZIONE INTERNAZIONALE DI SUSA E IL SUO POLO DI INTERSCAMBIO/GARE INTERNATIONALE DE SUSA ET SON POLE DE CHANGE

Coupe C-C/Sezione C-C

KENGO KUMA & ASSOCIATES, INC
2-24-8 Minami-Aoyama Minato-ku Tokyo
107-0062

Indice	Date / Date	Modification / Modifica	Etabli par / Compatibilé de	Vérifié par / Controllato da	Accepté par / Approvato da
0	07/12/12	prima diffusione	Shunta Ishida	Nicola Maniero	Javier Villar Ruiz
A	07/01/13	presa in conto dei commenti LTF	Shunta Ishida	Nicola Maniero	Javier Villar Ruiz
B	31/01/13	presa in conto dei commenti LTF e CCF	Shunta Ishida	Nicola Maniero	Javier Villar Ruiz
--	--	--	--	--	--
--	--	--	--	--	--
--	--	--	--	KENGO KUMA Architecte Architecte d'Ile-de-France N° 92	
--	--	--	--	KENGO & ASSOCIATES EUROPE Centre Ile-de-France N° 0012579	

Code Doc	P	D	2	C	3	A	K	A	A	1	3	0	4	B	A	P	P	L	A
	Phase / Fase			Ligne/Linea						Numero				Indice	Emetteur / Emittente			Type / Tipo	

INGRESSO GEO / ADRESSE GEO								
C3A	--	--	55	20	00	40	04	

ECHELLE / SCALA
1/100

LTF sas – 1091 Avenue de la Boisse BP 80601-F-73006 CHAMBERY CEDEX (France)
Tél.: +33 (0) 4.79.68.58.00 / Fax: +33 (0) 4.79.68.58.75
RCS Chambéry 438 566 993 – Tva : FR 02438566993
Propriété LTF Tous droits réservés – Propriété LTF Tutti i diritti riservati

LYON TURIN FERROVIAIRE

Ouvrage cofinancé par la Commission Européenne

Opera cofinanziata dalla Commissione Europea

1 Sezione C-C / Coupe CC
1304 SCALA 1:100 INF 1005,1006,1007,1008