1 Sezione D-D / Coupe DD
1305 SCALA 1:100

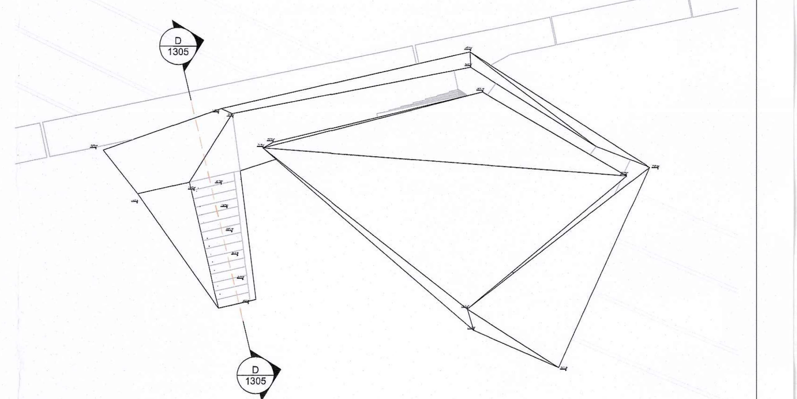

ELENCO LOCALI						
LIVELLO	AMBITO	CODICE LOCALE	DESCRIZIONE		SUDDIVISIONE LOCALE	SNP
Terra	Linea Storica	LS_P01	Spazio coperto aperto	*Espace couvert ouvert*		110.96

ELENCO LOCALI						
LIVELLO	AMBITO	CODICE LOCALE	DESCRIZIONE		SUDDIVISIONE LOCALE	SNP
Primo interrati	Parcheggi	P_I01	Ingresso parcheggio	*Entrée stationnement*		409.47
					Vani ascensori	
Primo interrati	Parcheggi	P_CMP01	Parcheggio compartimento 1	*Stationnement - départment 1*		3706.43

ELENCO LOCALI						
LIVELLO	AMBITO	CODICE LOCALE	DESCRIZIONE		SUDDIVISIONE LOCALE	SNP
Secondo interrato	Parcheggi	P_I02	Ingresso parcheggi	*Entrée stationnement*		475.04
Secondo interrato	Parcheggi	P_Mg02	Magazzino	*Dépôt stationnement*		53.36
Secondo interrato	Parcheggi	P_I03	Ingresso parcheggi	*Entrée stationnement*		124.69
Secondo interrato	Parcheggi	P_CMP02	Parcheggio compartimento 2	*Stationnement - départment 2*		1655.43
Secondo interrato	Parcheggi	P_CMP03	Parcheggio compartimento 2	*Stationnement - départment 3*		2260.63

ESEMPIO LETTURA QUOTA ALTIMETRICA/ *EXMAPLE DE LECTURE ALTITUDE*

1PF +06.55 prog
+489.55 slm

INDICAZIONE PIANO EDIFICIO
QUOTA ALTIMETRICA RELATIVA DI PROGETTO (0.00=+483.00)
QUOTA ALTIMETRICA ASSOLUTA (S.l.m.=Sul livello del mare)

Sistema di riferimento LTF 2004c / Système de référence LTF 2004c

LIAISON LYON - TURIN / COLLEGAMENTO TORINO - LIONE

Partie commune franco-italienne
Section transfrontalière

Parte comune italo-francese
Sezione transfrontaliera

NOUVELLE LIGNE LYON TURIN - NUOVA LINEA TORINO LIONE
PARTIE COMMUNE FRANCO-ITALIENNE -PARTE COMUNE ITALO-FRANCESE

REVISION DE L'AVANT-PROJET DE REFERENCE - REVISIONE DEL PROGETTO DEFINITIVO
CUP C11J05000030001

STAZIONE INTERNAZIONALE DI SUSA E IL SUO POLO DI INTERSCAMBIO/GARE INTERNATIONALE DE SUSA ET SON POLE DE CHANGE

Sezione D-D/Coupe D-D

KENGO KUMA & ASSOCIATES, INC
2-24-8 Minamiaoyama Minato-ku Tokyo
107-0062

Indice	Date / Data	Modifications / Modifiche	Etabli par / Concepito da	Vérifié par / Controllato da	Autorisé par / Autorizzato da
0	07/12/12	prima diffusione	Shunta Ishida	Nicola Maniero	Javier Villar Ruiz
A	07/01/13	presa in conto dei commenti LTF	Shunta Ishida	Nicola Maniero	Javier Villar Ruiz
B	31/01/13	presa in conto dei commenti LTF e CCF	Shunta Ishida	Nicola Maniero	Javier Villar Ruiz
–	–	–	–	–	–
–	–	–	–	–	–
–	–	–	–	–	–
–	–	–	–	–	–

KENGO KUMA
Ordre des Architectes d'Ile-de-France
n° national 075820
KUMA & ASSOCIATES EUROPE
Ordre des Architectes d'Ile-de-France
n° national S12379

Code Doc	P D 2	C 3 A	K A A	1 3 0 5	B	A P	P L A
	Phase / Fase	Sigle étude / Sigla	Émetteur / Emittente	Numero	Indice	Statut / Stato	Type / Tipo

INDIRIZZO GED / ADRESSE GED	C3A	–	–	55	20	00	40	05

ÉCHELLE / SCALA
1/100

LTF sas – 1091 Avenue de la Boisse BP 80631 -F–73006 CHAMBERY CEDEX (France)
Tél.: +33 (0) 4.79.68.56.50 – Fax: +33 (0) 4.79.68.56.75
RCS Chambéry 439 556 952 – TVA FR 03439556952

Propriété LTF Tous droits réservés – Proprietà LTF Tutti i diritti riservati

LYON TURIN FERROVIAIRE

Ce projet est cofinancé par l'Union européenne (DG-TREN)
Questo progetto è cofinanziato dall'Unione europea (TEN-T)