PRIMO PIANO / *PREMIERE NIVEAU*

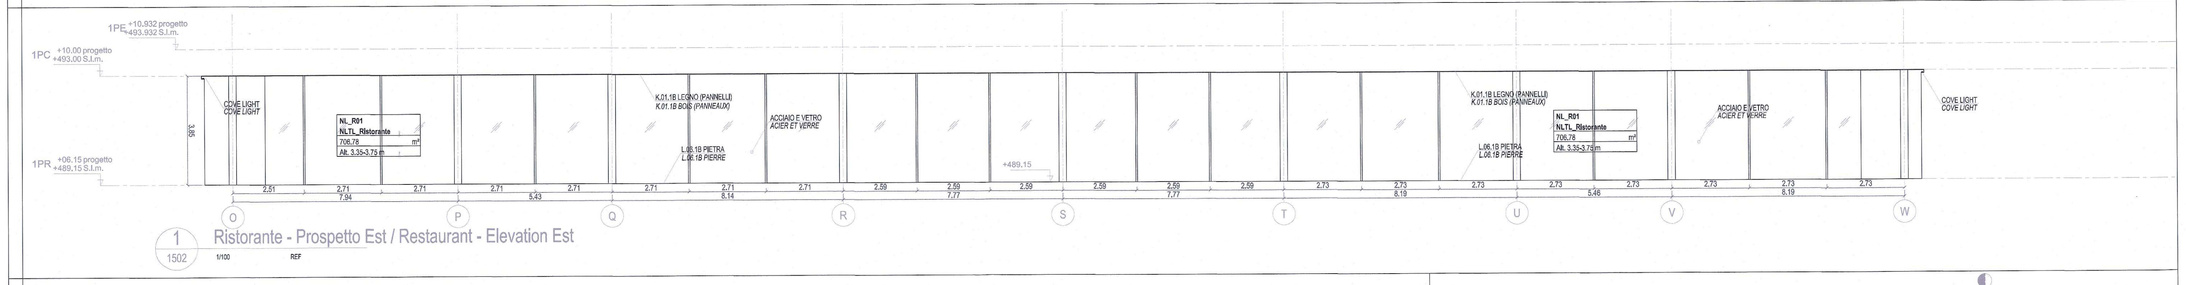

1 1502 Ristorante - Prospetto Est / Restaurant - Elevation Est 1/100 REF

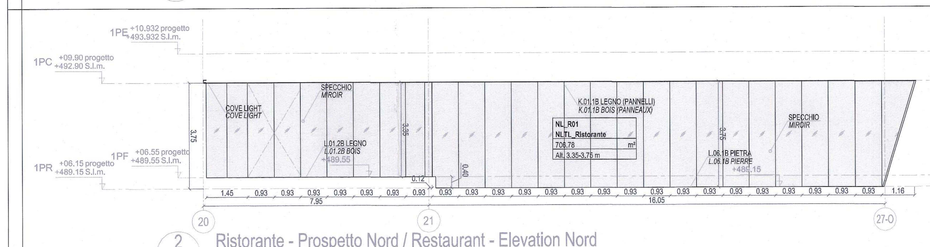

2 1502 Ristorante - Prospetto Nord / Restaurant - Elevation Nord 1/100 REF

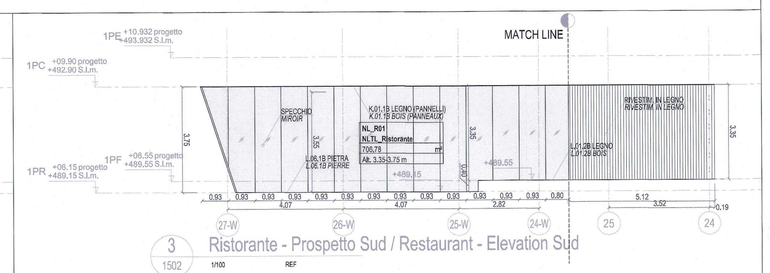

3 1502 Ristorante - Prospetto Sud / Restaurant - Elevation Sud 1/100 REF

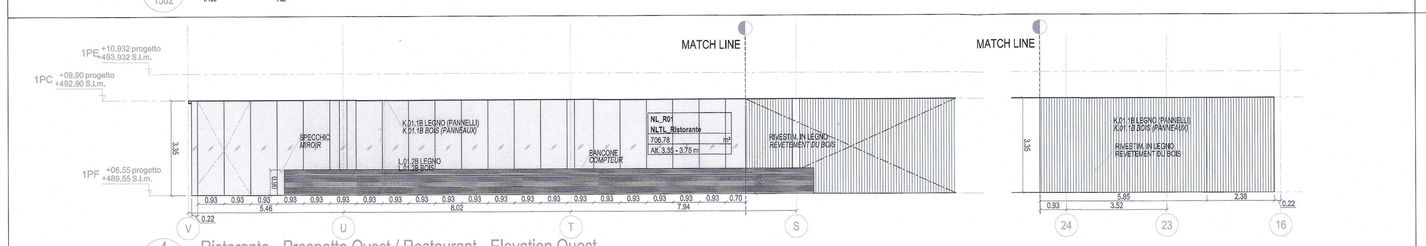

4 1502 Ristorante - Prospetto Ovest / Restaurant - Elevation Ouest 1/100 REF

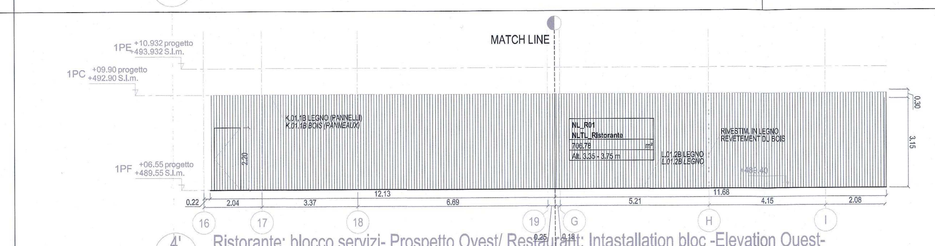

4' 1502 Ristorante: blocco servizi- Prospetto Ovest/ Restaurant: Intastallation bloc -Elevation Ouest- 1/100 REF

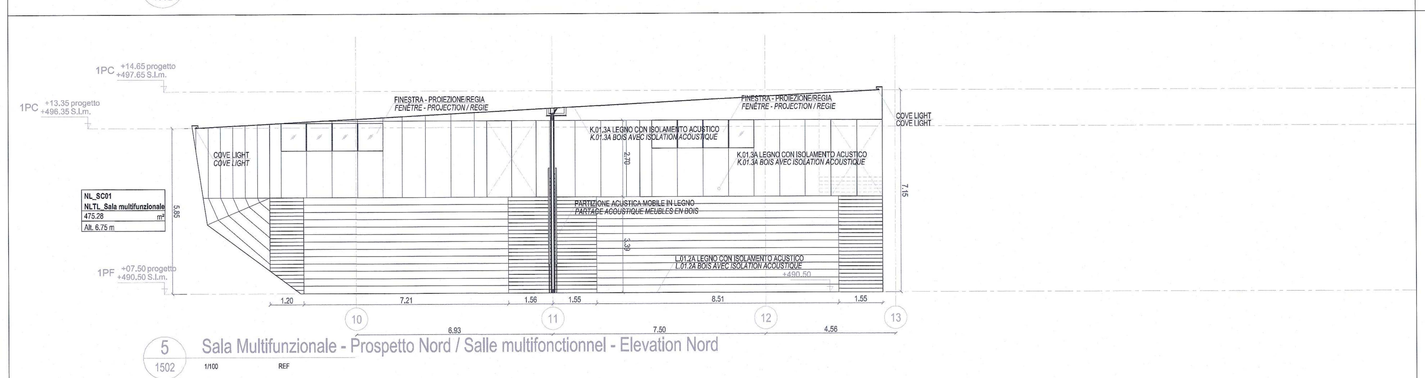

5 1502 Sala Multifunzionale - Prospetto Nord / Salle multifonctionnel - Elevation Nord 1/100 REF

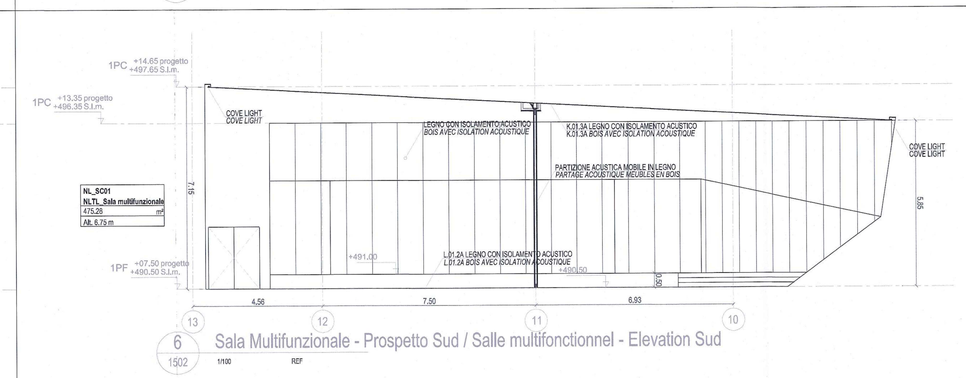

6 1502 Sala Multifunzionale - Prospetto Sud / Salle multifonctionnel - Elevation Sud 1/100 REF

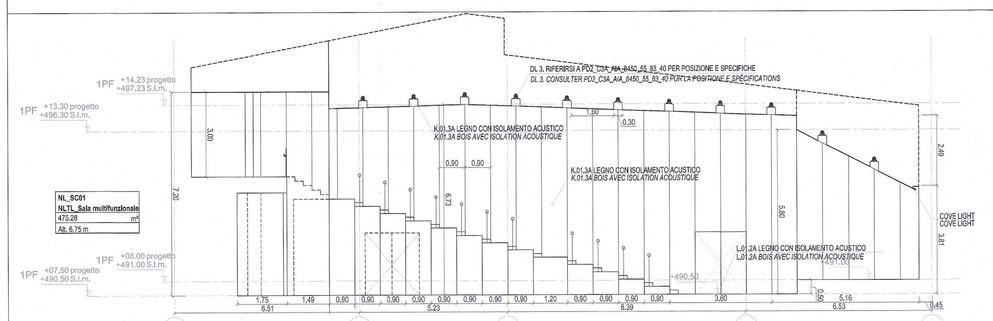

7 1502 Sala Multifunzionale - Prospetto Est / Salle multifonctionnel - Elevation Est 1/100 REF

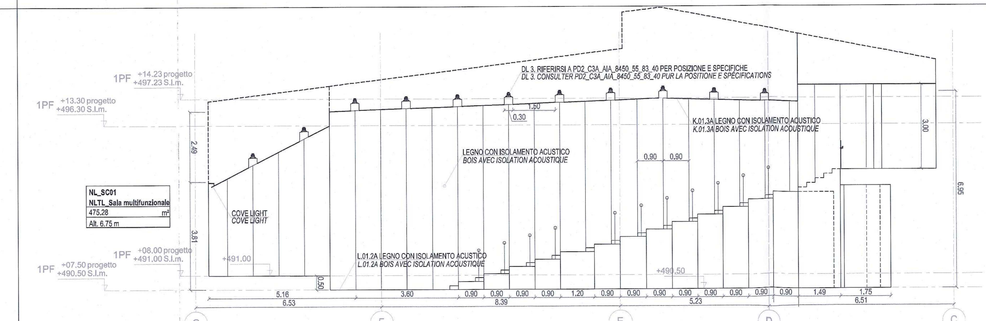

8 1502 Sala Multifunzionale - Prospetto Ovest / Salle multifonctionnel - Elevation Ouest 1/100 REF

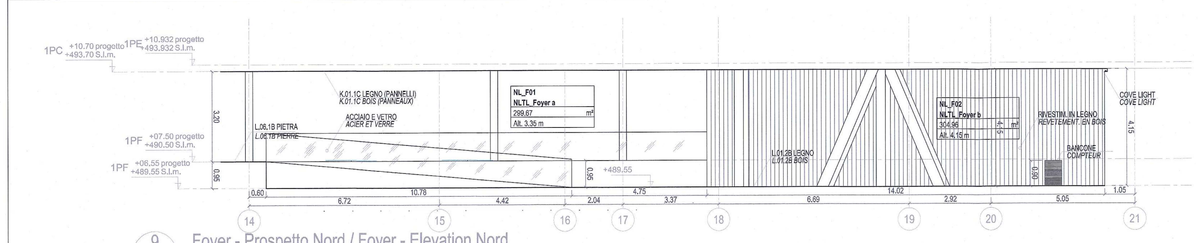

9 1502 Foyer - Prospetto Nord / Foyer - Elevation Nord 1/100 REF

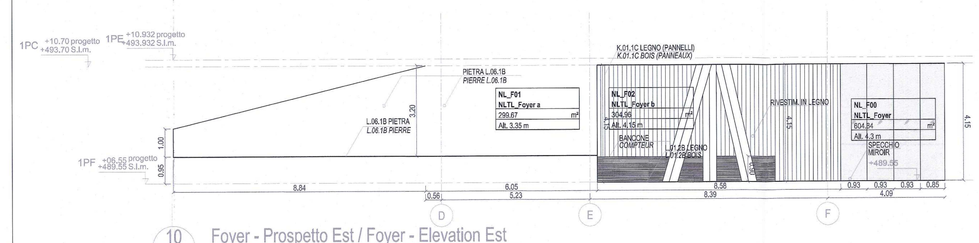

10 1502 Foyer - Prospetto Est / Foyer - Elevation Est 1/100 REF

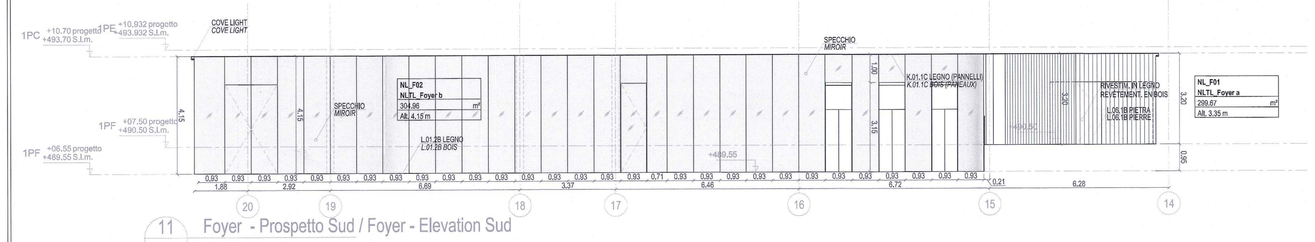

11 1502 Foyer - Prospetto Sud / Foyer - Elevation Sud 1/100 REF

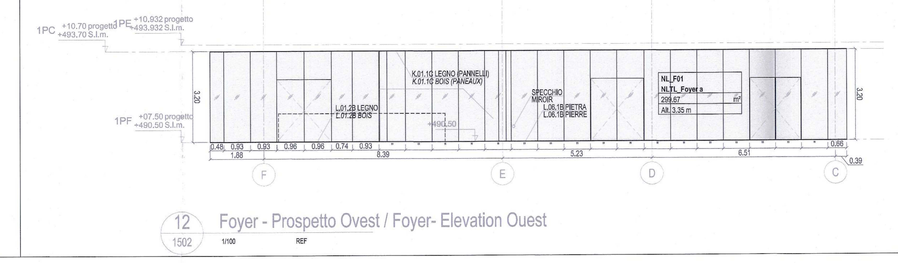

12 1502 Foyer - Prospetto Ovest / Foyer- Elevation Ouest 1/100 REF

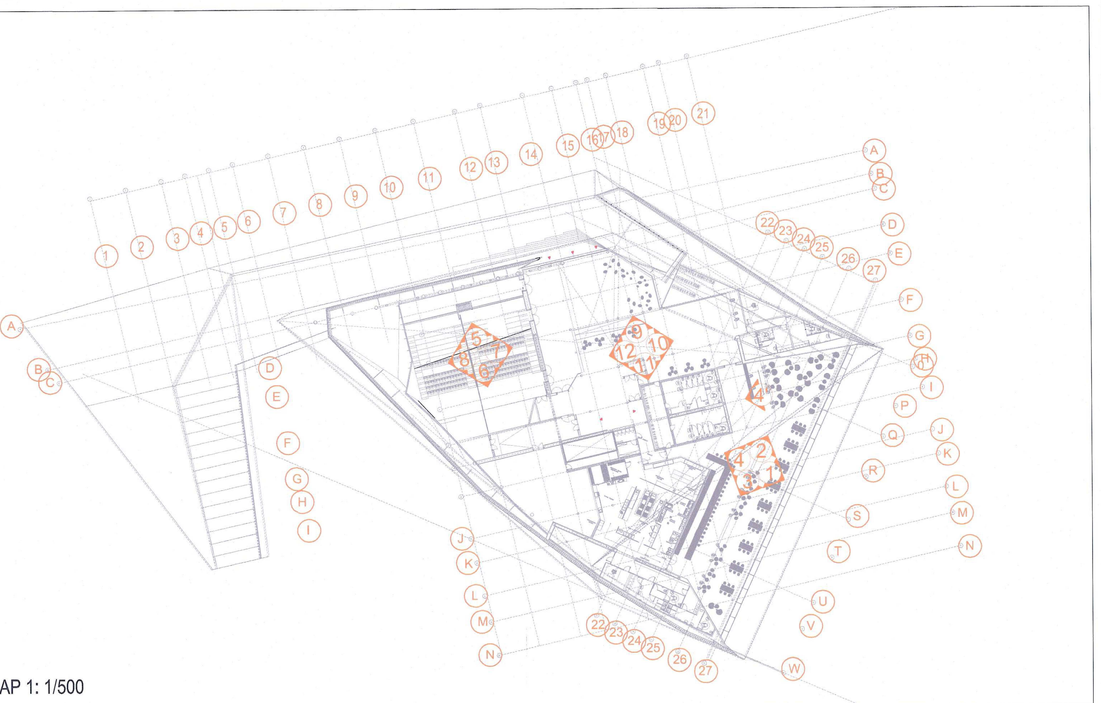

KEY MAP 1: 1/500

ESEMPIO LETTURA QUOTA ALTIMETRICA/ *EXMAPLE DE LECTURE ALTITUDE*

INDICE MATERIALI DI FINITURA/ *TABLE DE FINITION DES MATÉRIAUX*

01	LEGNO/BOIS
02	ACCIAIO ACIER
03	ACCIAIO E VETRO/ACIER ET VERRE
04	CARTONGESSO/CLOISON SÈCHE
05	CEMENTO/BETON
06	PIETRA/PIERRE
07	SPECCHIO/MIROIR

INDICE DEI MATERIALI DI FINITURA CONTROSOFFITTI/*TABLE DES FINITIONS DU PLAFOND*

K	RIVESTIMENTO DI SOFFITTO E CONTROSOFFITTI/ *REVÊTEMENT DE PLAFOND*
K01.1A	Controsoffitto in pannelli di legno/ *Panneaux de bois au plafond*
K01.2A	Controsoffitto in legno/ *Plafond en bois*
K01.3A	Legno con isolamento acustico/ *Bois avec isolation acoustique*
K04.1A	Controsoffitto in cartongesso/ *Plafond en plâtre*

INDICE DEI MATERIALI DI FINITURA PARETI INTERNE/*TABLE DES FINITIONS DES MURS*

H	PARETI INTERNE/MURS
	SPECCHIO/MIROIR
	LEGNO (A FILO FACCIATA) / *BOIS*
	LEGNO CON ISOLAMENTO ACUSTICO/*BOIS AVEC ISOLATION ACOUSTIQUE*
	LEGNO (LAMELLE 30X60@80)/*LOUVRES EN BOIS*
	ACCIAIO/ACIER
	ACCIAIO E VETRO/*ACIER ET VERRE*
	ACCIAIO E VETRO (PARTIZIONI NON A TUTTA ALTEZZA)/ *ACIER ET VERRE CLOISONS PAS A PLEINE HAUTEUR*
	CARTONGESSO/*CLOISON SÈCHE*

INDICE DEI MATERIALI DI FINITURA PAVIMENTAZIONI/*TABLE DES MATIÈRES DE FINITION SOL*

L	PAVIMENTI/ *SOLS*
L01.1A	Legno/ *Bois*
L01.2A	Legno con isolamento acustico/ *Bois avec isolation acoustique*
L01.3A	Legno su sistema di pavimento flottante/ *Bois sur système de plancher surélevé*
L05.1A	Cemento/*Beton*
L06.1A	Pietra/*Pierre*

Per informazioni più' dettagliate si rimanda ai seguenti documenti:
- PD2_C3A_KAE_1601_55-20-00_abaco0/*Intitrare1*
- PD2_C3A_KAE_1602_55-20-00_abaco0/*Intitrare2*
- PD2_C3A_KAE_1603_55-20-00_abaco dettagli principali

Pour informations plus détaillées, consultez les documents suivants:
- *PD2_C3A_KAE_1601_55-20-00_Répartition et types de partition 1*
- *PD2_C3A_KAE_1602_55-20-00_Répartition et types de partition 2*
- *PD3_C3A_KAE_1603_55-20-00_Details intérieurs principaux*

Sistema di riferimento LTF 2004c / Systeme de reference LTF 2004c

LIAISON LYON - TURIN / COLLEGAMENTO TORINO - LIONE

Partie commune franco-italienne
Section transfrontalière

Parte comune italo-francese
Sezione transfrontaliera

NOUVELLE LIGNE LYON TURIN - NUOVA LINEA TORINO LIONE
PARTIE COMMUNE FRANCO-ITALIENNE -PARTE COMUNE ITALO-FRANCESE

REVISION DE L'AVANT-PROJET DE REFERENCE - REVISIONE DEL PROGETTO DEFINITIVO
CUP C11J05000030001

STAZIONE INTERNAZIONALE DI SUSA E IL SUO POLO DI INTERSCAMBIO/GARE INTERNATIONALE DE SUSA ET SON POLE DE CHANGE

Prospetti interni - Ristorante-Foyer-Sala multifunzionale/Elévations intérieures -Restaurant-Foyer-Salle multifonctionnelle

KENGO KUMA & ASSOCIATES SVC
2-24-8 Minamiaoyama Minato-ku
107-0062

Indice	Date / Date	Modifications / Modifiche	Etabli par / Concepito da	Vérifié par / Controllato da	Approuvé par / Autorizzato da
0	07/12/12	prima diffusione	Masafumi Yukimoto	Nicola Maniero	Javier Villar Ruiz
A	07/01/13	presa in conto dei commenti LTF	Masafumi Yukimoto	Nicola Maniero	Javier Villar Ruiz
B	31/01/13	presa in conto dei commenti LTF e CCF	Masafumi Yukimoto	Nicola Maniero	Javier Villar Ruiz
–	–	–	–	–	–
–	–	–	–	–	–
–	–	–	–	–	–
–	–	–	–	–	–

KENGO KUMA
Ordre des Architectes d'Ile-de-France
n° national 075620
KUMA & ASSOCIATES EUROPE
Ordre des Architectes d'Ile-de-France
n° national 612379

Code Doc	P	D	2	C	3	A	K	A	A	1	5	0	2	B	A	P	P	L	A
	Phase / Fase			Sigle étude / Sigla			Émetteur / Emittente			Numero				Indice	Statut / Stato			Type / Tipo	

INDIRIZZO GED / ADRESSE GED	C3A	–	–	55	20	00	42	02

ECHELLE / SCALA 1/100

LTF sas – 1091 Avenue de la Boisse BP 80631-F–73006 CHAMBERY CEDEX (France)
TEL: +33 (0) 4.79.68.56.50 – Fax: +33 (0) 4.79.68.56.75
RCS Chambéry 439 556 952 – TVA FR 03439556952

Propriété LTF Tous droits réservés – Proprietà LTF Tutti i diritti riservati

LYON TURIN FERROVIAIRE

Ce projet bénéficie du concours financier de l'Union européenne (50 %)

Questo progetto beneficia del contributo finanziario dell'Unione europea (50 %)