SECONDO PIANO / *DEUXIEME NIVEAU*

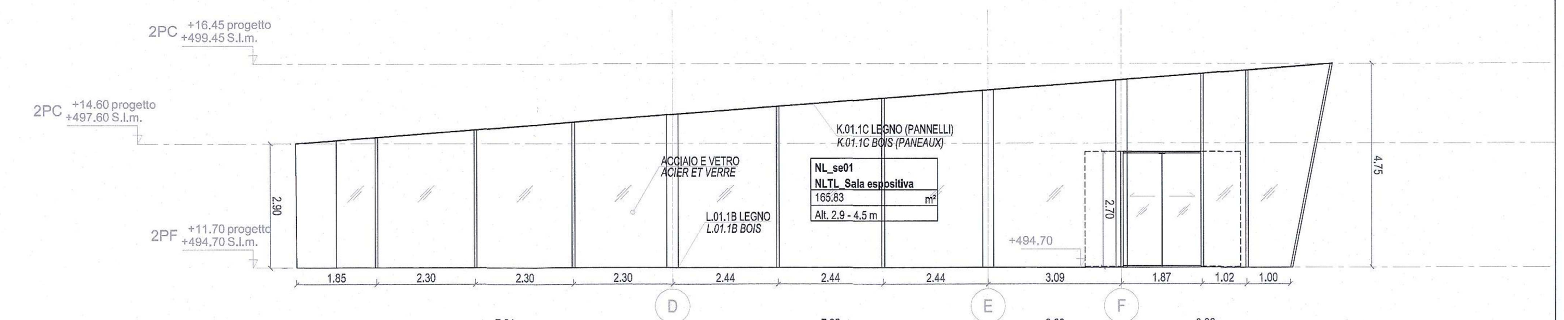

1 1503 Sala Espositiva - Prospetto Nord / Hall d'exposition - élévation Nord 1/100 REF

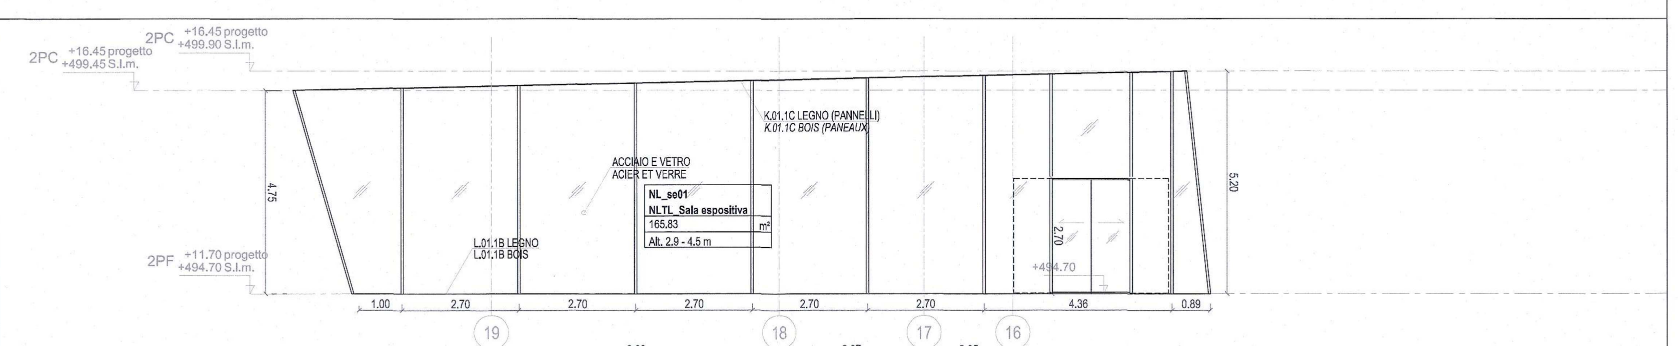

2 1503 Sala Espositiva - Prospetto Ovest / Hall d'exposition - élévation Ouest 1/100 REF

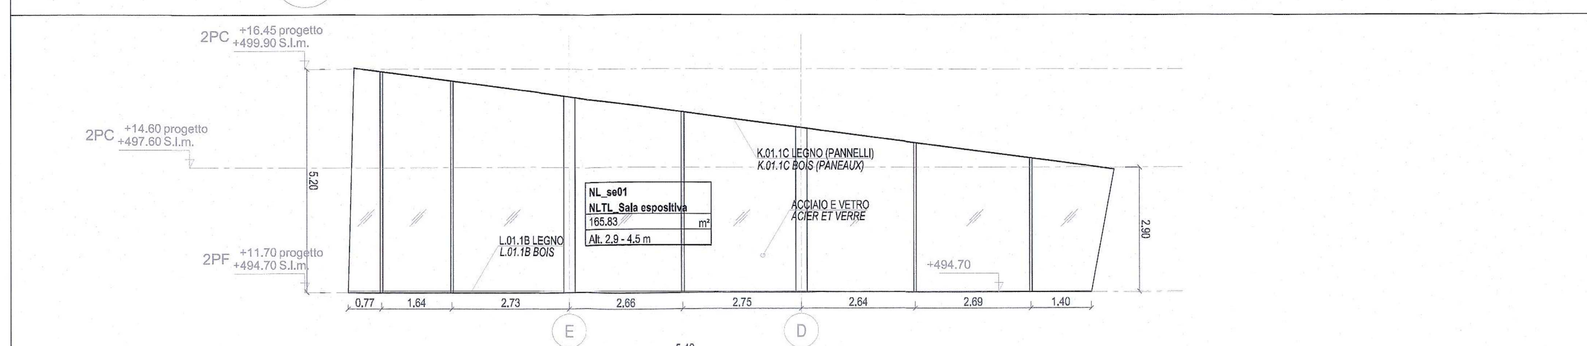

3 1503 Sala Espositiva - Prospetto Sud / Hall d'exposition - élévation Sud 1/100 REF

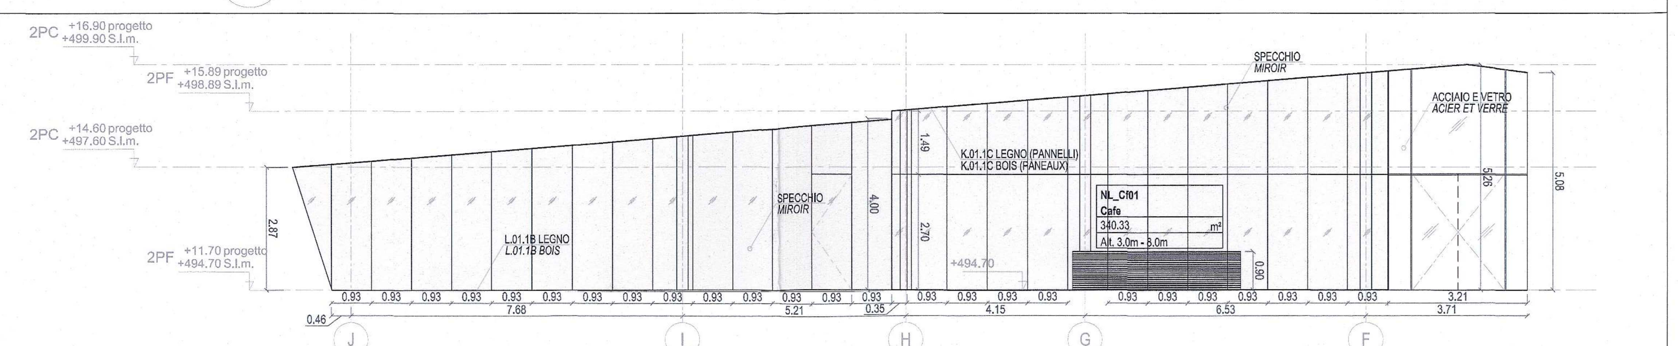

6 1503 Cafe - Prospetto Ovest / Cafe - élévation Sud 1/100 REF

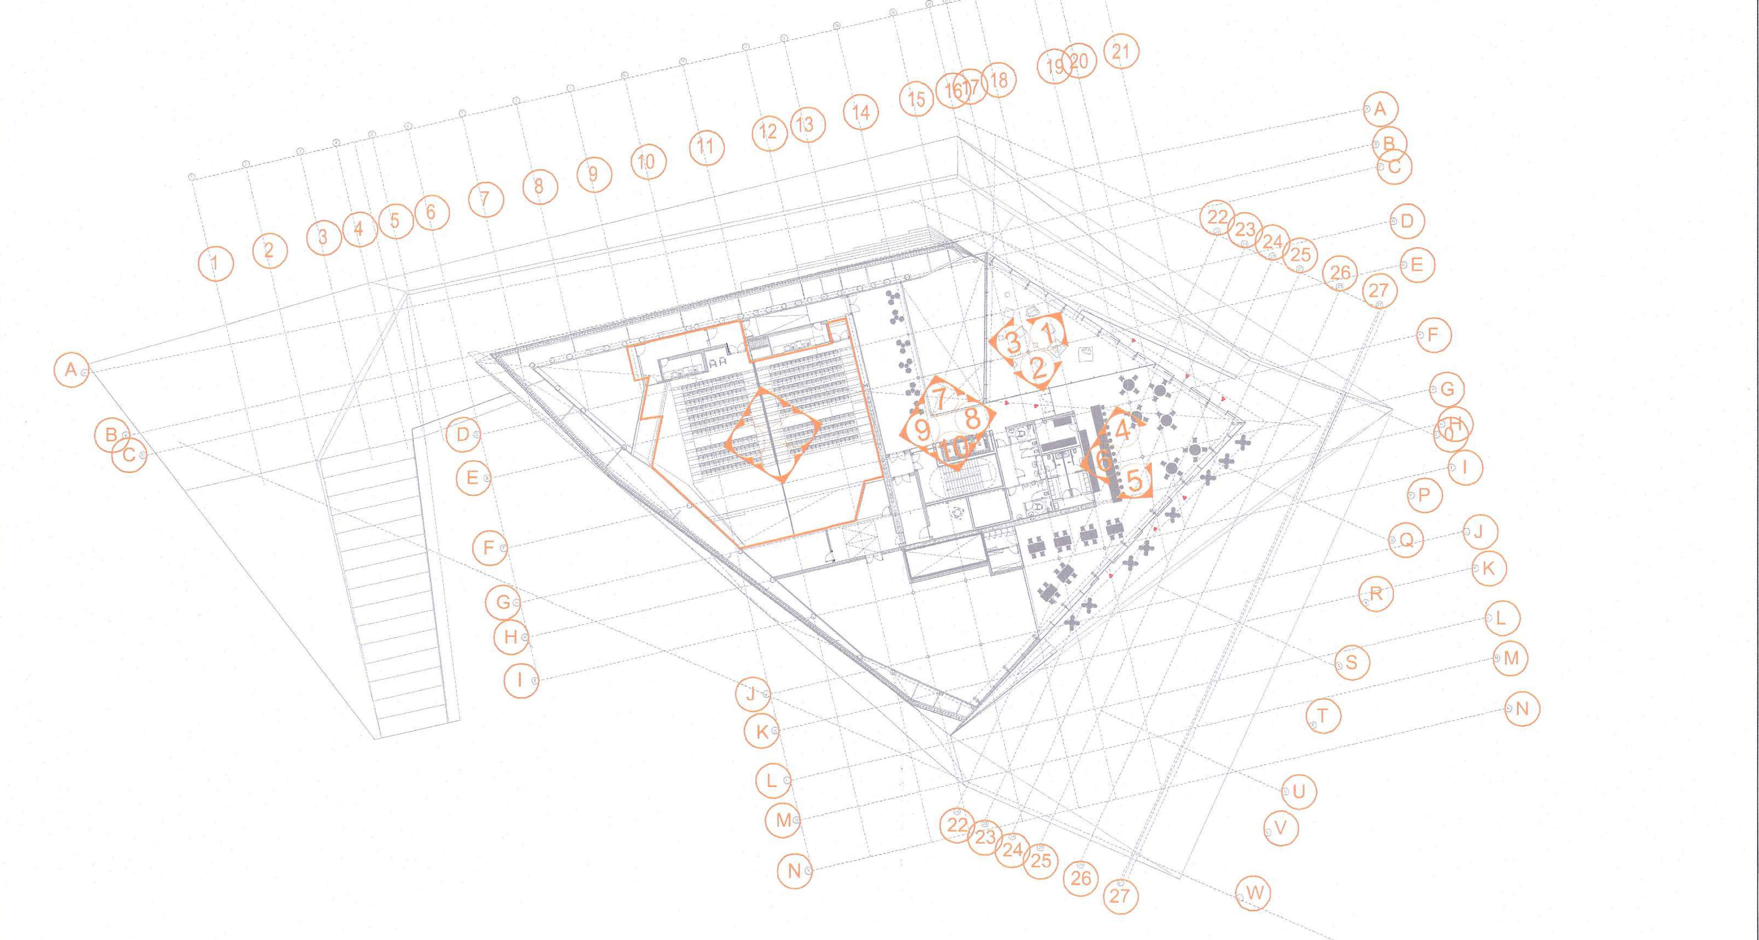

KEY MAP S: 1/500

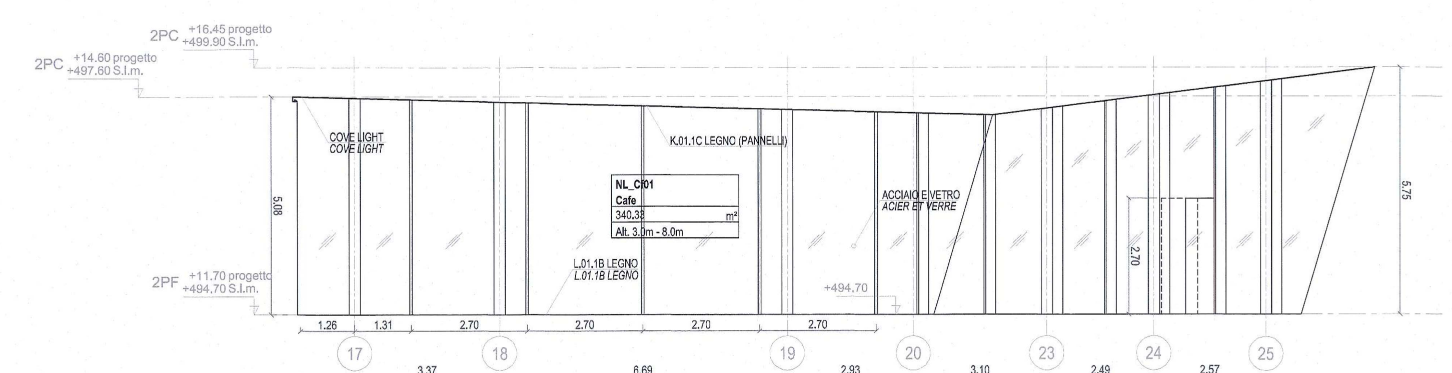

4 1503 Cafe - Prospetto Nord / Cafe - élévation Nord 1/100 REF

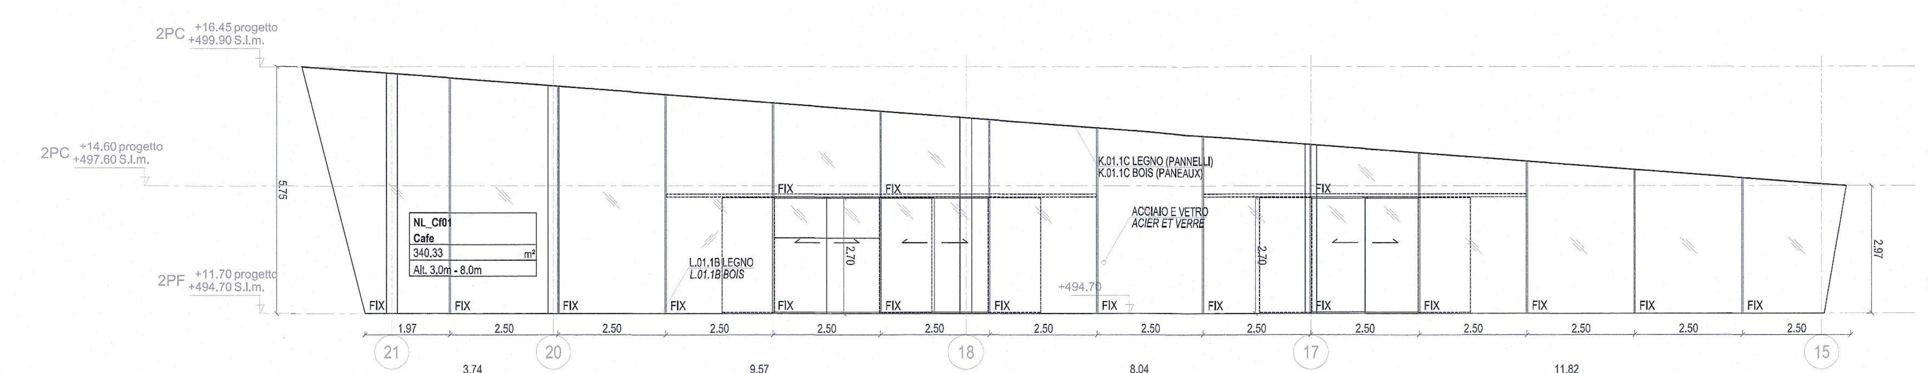

5 1503 Cafe - Prospetto Sud / Cafe - élévation Sud 1/100 REF

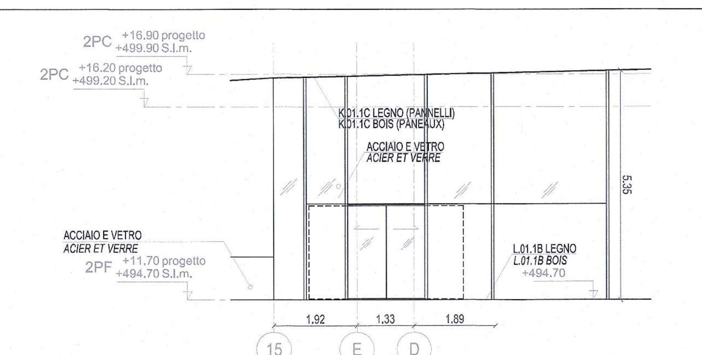

7 1503 Ingresso sala espositiva - Prospetto Nord / Hall d'exposition - élévation Nord 1/100 REF

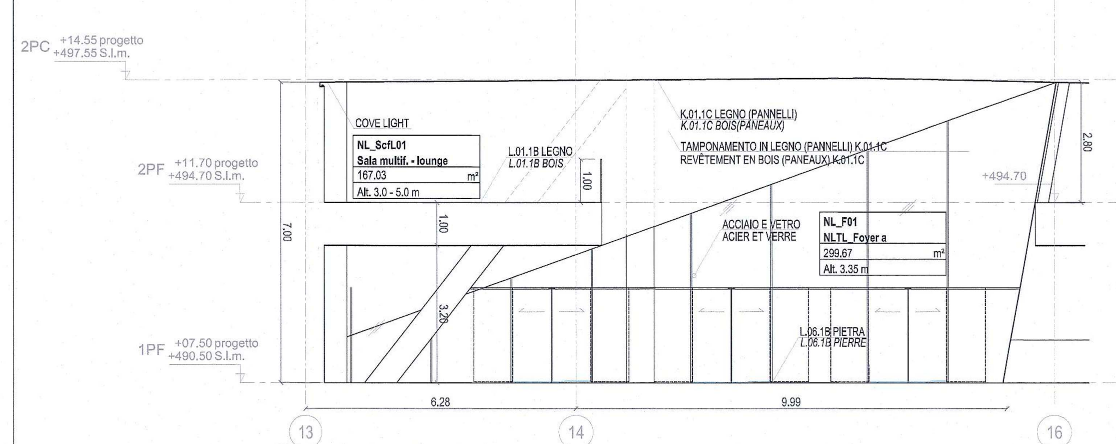

7 1503 Foier - Prospetto Nord / Foier - élévation Nord 1/100 REF

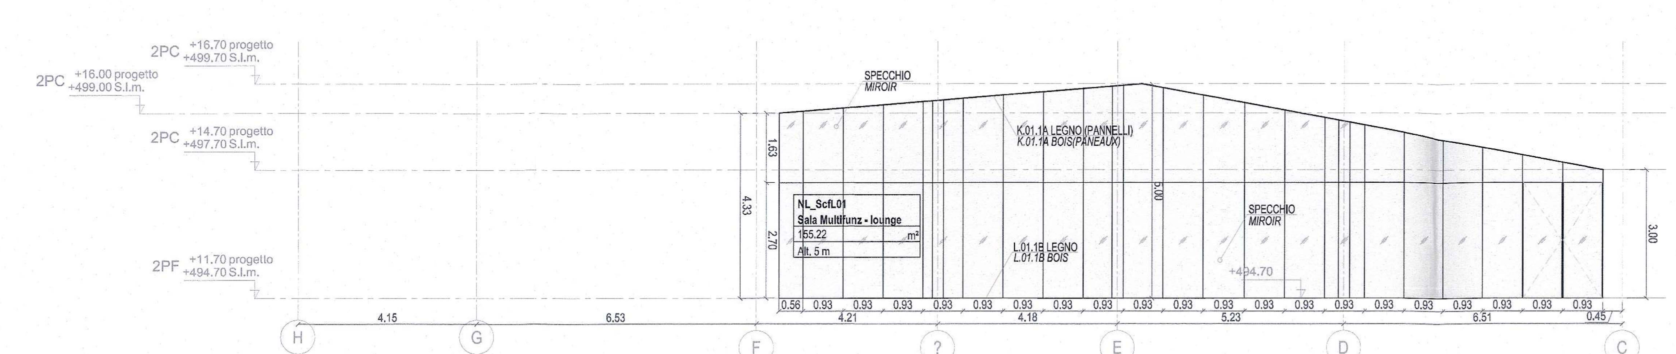

9 1503 Sala Multifunz Lounge - Prospetto Ovest / Chambre multifonctionnel-Lounge - Elevation Est 1/100 REF

10 1503 Sala Multifunz Lounge - Prospetto Sud / Chambre multifonctionnel-Lounge - Elevation Est 1/100 REF

ESEMPIO LETTURA QUOTA ALTIMETRICA/ *EXMAPLE DE LECTURE ALTITUDE*

PT +0.00 prog / +483.00 slm
- INDICAZIONE PIANO EDIFICIO
- QUOTA ALTIMETRICA RELATIVA DI PROGETTO (0.00=+483.00)
- QUOTA ALTIMETRICA ASSOLUTA (S.l.m.=Sul livello del mare)

INDICE MATERIALI DI FINITURA/ *TABLE DE FINITION DES MATÉRIAUX*

- 01 LEGNO/*BOIS*
- 02 ACCIAIO/*ACIER*
- 03 ACCIAIO E VETRO/*ACIER ET VERRE*
- 04 CARTONGESSO/*CLOISON SÈCHE*
- 05 CEMENTO/*BETON*
- 06 PIETRA/*PIERRE*
- 07 SPECCHIO/*MIROIR*

INDICE DEI MATERIALI DI FINITURA CONTROSOFFITTI/*TABLE DES FINITIONS DU PLAFOND*

K RIVESTIMENTO DI SOFFITTO E CONTROSOFFITTI/ *REVÊTEMENT DE PLAFOND*
- K01.1A Controsoffitto in pannelli di legno/ *Panneaux de bois au plafond*
- K01.2A Controsoffitto in legno/ *Plafond en bois*
- K01.3A Legno con isolamento acustico/ *Bois avec isolation acoustique*
- K04.1A Controsoffitto in cartongesso/ *Plafond en plâtre*

INDICE DEI MATERIALI DI FINITURA PARETI INTERNE/*TABLE DES FINITIONS DES MURS*

H PARETI INTERNE/*MURS*

- SPECCHIO/*MIROIR*
- LEGNO (A FILO FACCIATA) / *BOIS*
- LEGNO CON ISOLAMENTO ACUSTICO/*BOIS AVEC ISOLATION ACOUSTIQUE*
- LEGNO (LAMELLE 30X60@80)/*LOUVRES EN BOIS*
- ACCIAIO/*ACIER*
- ACCIAIO E VETRO/*ACIER ET VERRE*
- ACCIAIO E VETRO (PARTIZIONI NON A TUTTA ALTEZZA)/ *ACIER ET VERRE CLOISONS PAS A PLEINE HAUTEUR*
- CARTONGESSO/*CLOISON SÈCHE*

INDICE DEI MATERIALI DI FINITURA PAVIMENTAZIONI/*TABLE DES MATIÈRES DE FINITION SOL*

L PAVIMENTI/ *SOLS*
- L01.1A Legno /*Bois*
- L01.2A Legno con isolamento acustico/ *Bois avec isolation acoustique*
- L01.3A Legno su sistema di pavimento rialzato/ *Bois sur système de plancher surélevé*
- L05.1A Cemento/*Beton*
- L06.1A Pietra/*Pierre*

Per informazioni piu' dettagliate si rimanda ai seguenti documenti:
- PD2_C3A_KAE_1601_55-20-00_abacoFiniture1
- PD2_C3A_KAE_1602_55-20-00_abacoFiniture2
- PD2_C3A_KAE_1603_55-20-00_abaco dettagli principali

Pour informations plus détaillées, consultez les documents suivants:
- *PD2_C3A_KAE_1601_55-20-00_Répartition et types de partition 1*
- *PD2_C3A_KAE_1602_55-20-00_Répartition et types de partition 2*
- *PD2_C3A_KAE_1603_55-20-00_Détails intérieurs principaux*

Sistema di riferimento LTF 2004c / Systeme de reference LTF 2004c

LIAISON LYON - TURIN / COLLEGAMENTO TORINO - LIONE

Partie commune franco-italienne
Section transfrontalière

Parte comune italo-francese
Sezione transfrontaliera

NOUVELLE LIGNE LYON TURIN - NUOVA LINEA TORINO LIONE
PARTIE COMMUNE FRANCO-ITALIENNE -PARTE COMUNE ITALO-FRANCESE

REVISION DE L'AVANT-PROJET DE REFERENCE - REVISIONE DEL PROGETTO DEFINITIVO
CUP C11J05000030001

STAZIONE INTERNAZIONALE DI SUSA E IL SUO POLO DI INTERSCAMBIO/GARE INTERNATIONALE DE SUSA ET SON POLE DE CHANGE

Elévations intérieures -Gare ntl -service au territoire /Prospetti interni -Stazione ntl -servizi al territorio

KENGO KUMA & ASSOCIATES, INC
2-24-8 Minamiaoyama Minato-ku Tokyo
107-0062

Indice	Date / Data	Modifications / Modifiche	Etabli par / Concepito da	Vérifié par / Controllato da	Autorisé par / Autorizzato da
0	07/12/12	prima diffusione	Masafumi Yukimoto	Nicola Maniero	Javier Villar Ruiz
A	07/01/13	presa in conto dei commenti LTF	Masafumi Yukimoto	Nicola Maniero	Javier Villar Ruiz
B	31/01/13	presa in conto dei commenti LTF e CCF	Masafumi Yukimoto	Nicola Maniero	Javier Villar Ruiz
–	–	–	–	KENGO KUMA Ordre des Architectes d'Ile-de-France n° national 075820	–
–	–	–	–	KUMA & ASSOCIATES EUROPE Ordre des Architectes d'Ile-de-France n° national S12379	–
–	–	–	–	–	–
–	–	–	–	–	–

Code Doc	P	D	2	C	3	A	K	A	A	1	5	0	3	B	A	P	P	L	A
	Phase / Fase			Sigle étude / Sigla			Émetteur / Emittente			Numero				Indice	Statut / Stato		Type / Tipo		

INDIRIZZO GED / ADRESSE GED: C3A – – 55 20 00 42 02

ÉCHELLE / SCALA: 1/100

LTF sas – 1091 Avenue de la Boisse BP 80631-F-73006 CHAMBERY CEDEX (France)
Tél.: +33 (0) 4.79.68.56.50 – Fax: +33 (0) 4.79.68.56.75
RCS Chambéry 439 556 952 – TVA FR 03439556952
Propriété LTF Tous droits réservés – Proprietà LTF Tutti i diritti riservati

LTF LYON TURIN FERROVIAIRE

Ce projet est cofinancé par l'Union européenne (DG TREN) / Questo progetto è cofinanziato dall'Unione europea (TEN-T)