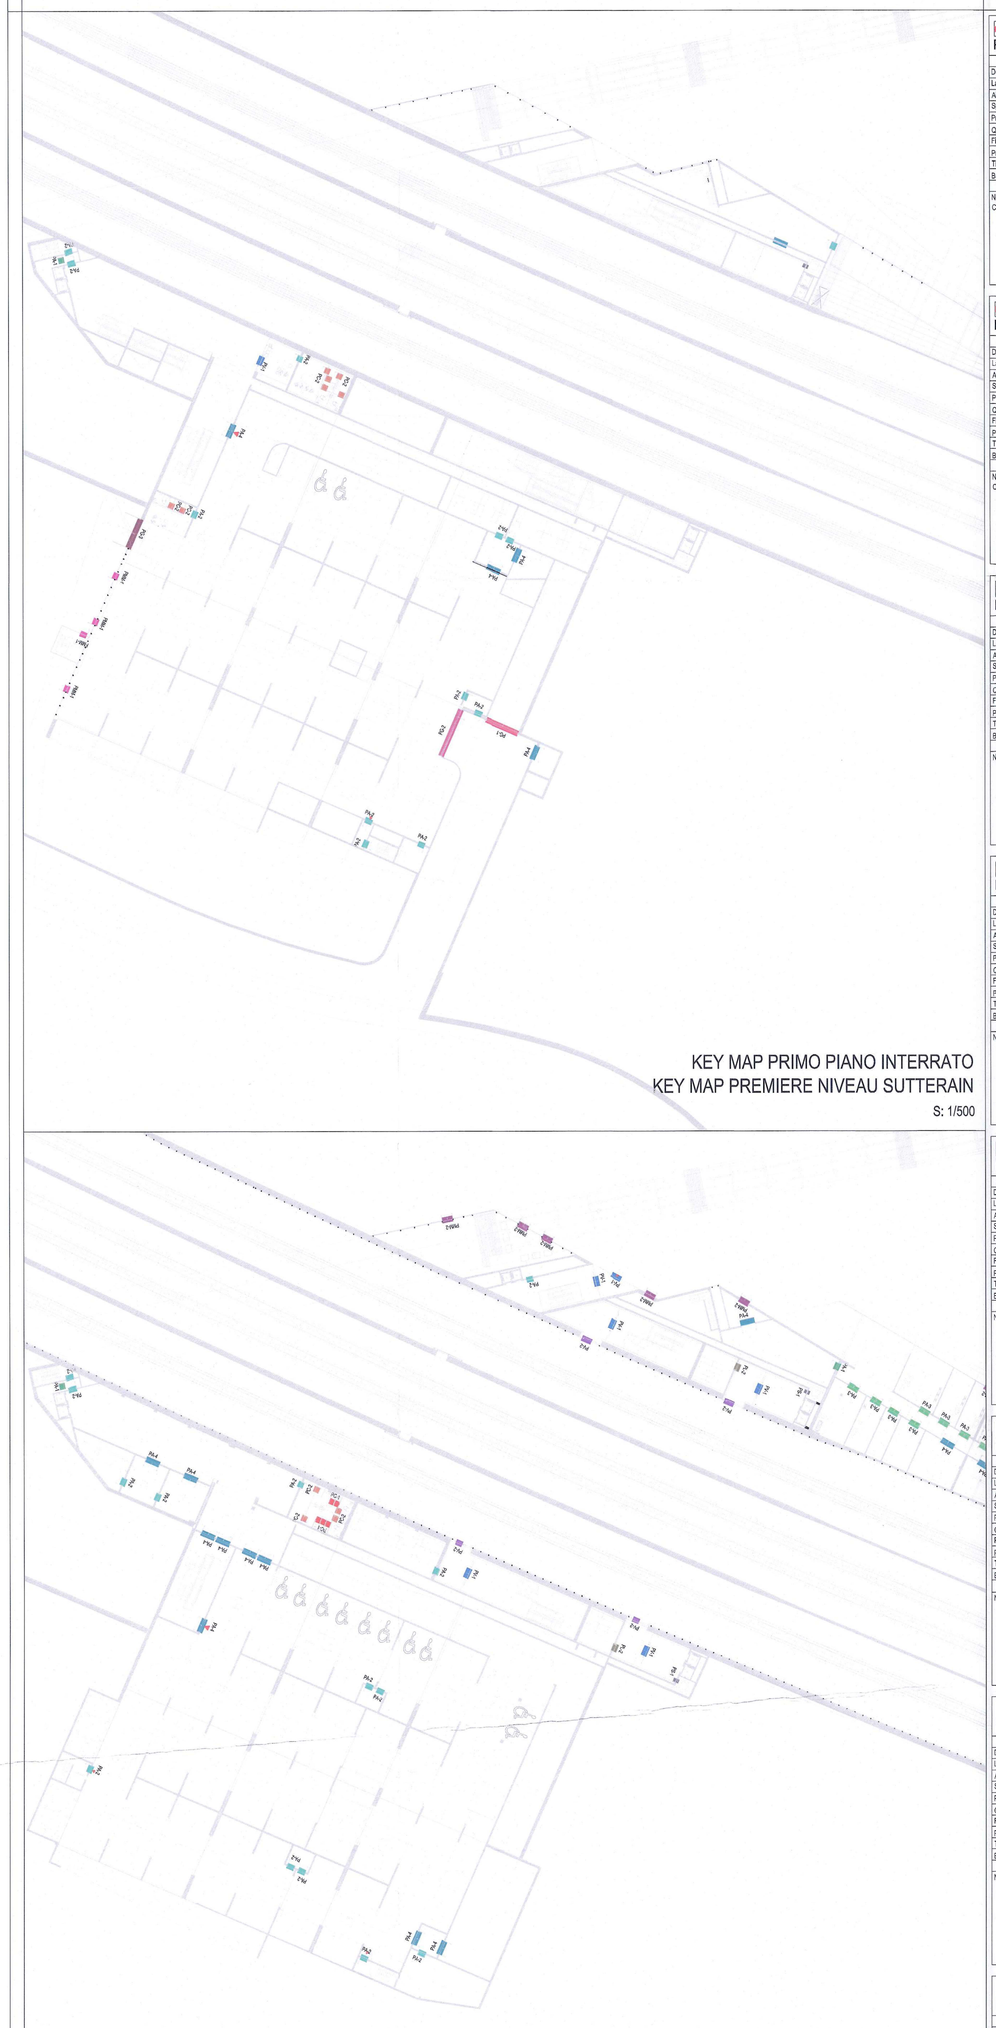

KEY MAP PRIMO PIANO INTERRATO
KEY MAP PREMIERE NIVEAU SUTTERRAIN
S: 1/500

KEY MAP SECONDO PIANO INTERRATO
KEY MAP DEUXIEME NIVEAU SUTTERRAIN
S: 1/500

Per informazioni piu' dettagliate si rimanda ai seguenti documenti:

- PD2_C3A_KAA_1101_55-20-30_pianta secondo livello interrato (N) - quota 473.2
- PD2_C3A_KAA_1103_55-20-30_Pianta primo livello interrato (N) - quota 476.5
- PD2_C3A_KAA_1105_55-20-30_Pianta piano Terra - quota 483-
- PD2_C3A_KAA_1106_55-20-30_Pianta piano primo - quota -490.50-
- PD2_C3A_KAA_1107_55-20-30_Pianta piano secondo - quota 494.70

-PD2_C3A_KAA_1701_55-20-60_Abaco serramenti 1
-PD2_C3A_KAA_1702_55-20-60_Abaco serramenti 2
-PD2_C3A_KAA_1712_55-20-60_Abaco porte 2

Per informazioni piu' dettagliate si rimanda ai seguenti documenti:

- PD2_C3A_KAA_1101_55-20-30_Plan du deuxième sous-sol (N)-473.2
- PD2_C3A_KAA_1103_55-20-30_Plan du premier sous-sol (N)-476.5
- PD2_C3A_KAA_1105_55-20-30_Plan de Rez-de-chaussée -483.00
-PD2_C3A_KAA_1106_55-20-30_Plan du premier étage- 490.50-
PD2_C3A_KAA_1107_55-20-30_Plan du deuxième étage- 494.70

-PD2_C3A_KAA_1701_55-20-60_Développé des surfaces de vitrage 1
-PD2_C3A_KAA_1702_55-20-60_Développé des surfaces de vitrage 2
-PD2_C3A_KAA_1712_55-20-60_Répartition et types de portes 2

PC-1

(0.8|2.2) J04.1.1 fm

Prospetto porta / Elevation porte S:1/50

Descrizione Portal/Description porte	Porta in corian
Larghezza/Largeur	80 cm
Altezza/Hauteur	220 cm
Spessore/épaisseur	3 cm
Produttore/Producteur	Da Definire
Quantità/Quantité	6
Finitura/Finition	corian colorato
Protezione Antincendio/Protection Incendie	EI-30
Tipo/Type	Filomuro
Battente/Ale	1 Anta

Note :
COLORE BIANCO

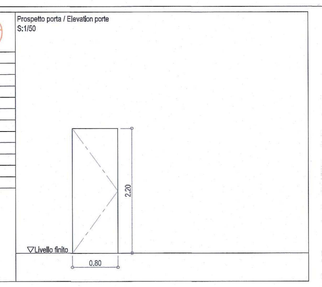

PC-2

(0.9|2.2) J04.1.1 fm

Prospetto porta / Elevation porte S:1/50

Descrizione Portal/Description porte	Porta in Corian
Larghezza/Largeur	90 cm
Altezza/Hauteur	220 cm
Spessore/épaisseur	3 cm
Produttore/Producteur	Da Definire
Quantità/Quantité	8
Finitura/Finition	Corian colorato
Protezione Antincendio/Protection Incendie	EI-60
Tipo/Type	Filomuro
Battente/Ale	1 Anta

Note :
COLORE BIANCO

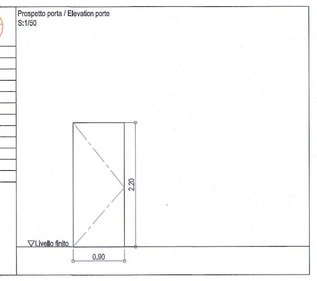

PL-2

(1.2|h) J01.4.1 fm | (1.2|2.2) J01.3.1 fm

Prospetto porta / Elevation porte S:1/50

Descrizione Portal/Description porte	Porta In Legno
Larghezza/Largeur	120 cm
Altezza/Hauteur	220 cm / Tutta Altezza
Spessore/épaisseur	3 cm
Produttore/Producteur	Da Definire
Quantità/Quantité	3
Finitura/Finition	Legno
Protezione Antincendio/Protection Incendie	EI 60 / EI 90
Tipo/Type	Filomuro
Battente/Ale	1 Anta

Note :

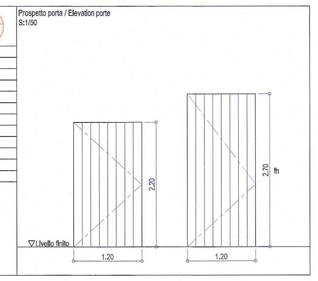

PL-4

(2.4|2.2) J01.5.2 fm

Prospetto porta / Elevation porte S:1/50

Descrizione Portal/Description porte	Porta In Legno
Larghezza/Largeur	240 cm
Altezza/Hauteur	220 cm
Spessore/épaisseur	3 cm
Produttore/Producteur	Da Definire
Quantità/Quantité	1
Finitura/Finition	Legno
Protezione Antincendio/Protection Incendie	EI 120
Tipo/Type	Filomuro
Battente/Ale	2 Ante

Note :

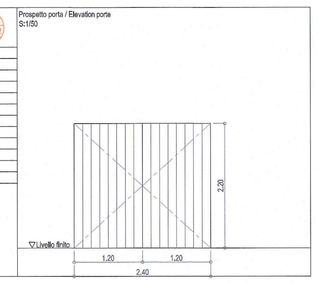

PA-1

(0.9|2.2) J02.5.1 fm

Prospetto porta / Elevation porte S:1/50

Descrizione Portal/Description porte	Porta in Acciaio
Larghezza/Largeur	90 cm
Altezza/Hauteur	220 cm
Spessore/épaisseur	3 cm
Produttore/Producteur	Da Definire
Quantità/Quantité	21
Finitura/Finition	Acciaio satinato
Protezione Antincendio/Protection Incendie	EI 120
Tipo/Type	Filomuro
Battente/Ale	1 Anta

Note :

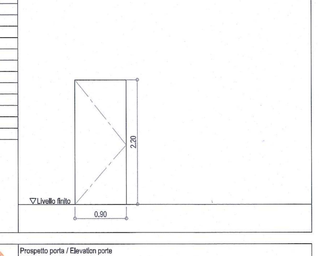

PA-2

(1.8|2.2) J02.5.1 fm

Prospetto porta / Elevation porte S:1/50

Descrizione Portal/Description porte	Porta in Acciaio
Larghezza/Largeur	120 cm
Altezza/Hauteur	220 cm
Spessore/épaisseur	3 cm
Produttore/Producteur	Da Definire
Quantità/Quantité	21
Finitura/Finition	Acciaio satinato
Protezione Antincendio/Protection Incendie	EI 120
Tipo/Type	Filomuro
Battente/Ale	1 Anta

Note :

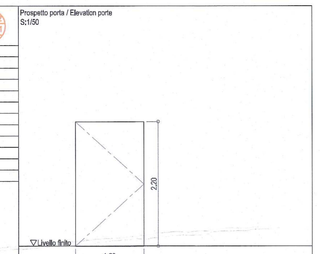

PA-3

(1.8|2.2) J02.5.2 fm

Prospetto porta / Elevation porte S:1/50

Descrizione Portal/Description porte	Porta in Acciaio
Larghezza/Largeur	180 cm
Altezza/Hauteur	220 cm
Spessore/épaisseur	3 cm
Produttore/Producteur	Da Definire
Quantità/Quantité	13
Finitura/Finition	Acciaio satinato
Protezione Antincendio/Protection Incendie	EI 120
Tipo/Type	Filomuro
Battente/Ale	2 Ante

Note :

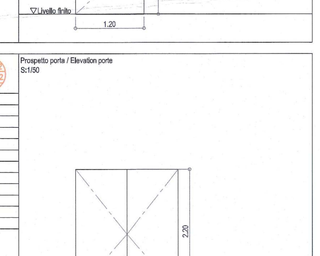

PA-4

(2.4|2.2) J02.5.3 fm

Prospetto porta / Elevation porte S:1/50

Descrizione Portal/Description porte	Porta in Acciaio
Larghezza/Largeur	240 cm
Altezza/Hauteur	220 cm
Spessore/épaisseur	3 cm
Produttore/Producteur	Da Definire
Quantità/Quantité	14
Finitura/Finition	Acciaio satinato
Protezione Antincendio/Protection Incendie	EI 120
Tipo/Type	Filomuro
Battente/Ale	2 Ante

Note :

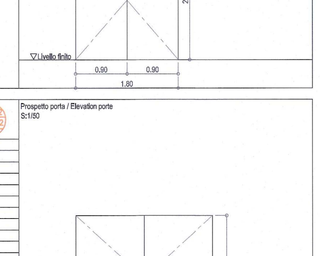

PV-1

(1.8|h) J03.5.3 in | (1.8|2.2) J03.5.3 in | (1.8|2.7) J03.5.3 in

Prospetto porta / Elevation porte S:1/50

Descrizione Portal/Description porte	Porta Automatica In Vetro
Larghezza/Largeur	180 cm
Altezza/Hauteur	220 cm / 270 cm / Tutta Altezza
Spessore/épaisseur	3 cm
Produttore/Producteur	Da Definire
Quantità/Quantité	6
Finitura/Finition	Vetro
Protezione Antincendio/Protection Incendie	EI-120
Tipo/Type	ad incasso semplice
Battente/Ale	Scorrevole

Note :
Necessario coordinamento con finitura della parati in cui la porta e' inserita

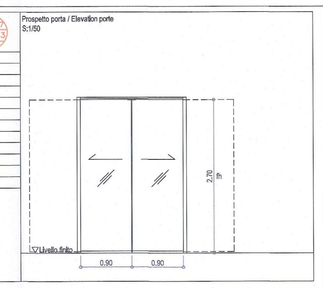

PV-2

(1.2|h) J03.5.3 in | (1.2|2.7) J03.5.3 in

Prospetto porta / Elevation porte S:1/50

Descrizione Portal/Description porte	Porta Automatica In Vetro
Larghezza/Largeur	120 cm
Altezza/Hauteur	270 cm / Tutta Altezza
Spessore/épaisseur	3 cm
Produttore/Producteur	Da Definire
Quantità/Quantité	4
Finitura/Finition	Vetro
Protezione Antincendio/Protection Incendie	EI-120
Tipo/Type	ad incasso semplice
Battente/Ale	Scorrevole

Note :
Necessario coordinamento con finitura della parati in cui la porta e' inserita

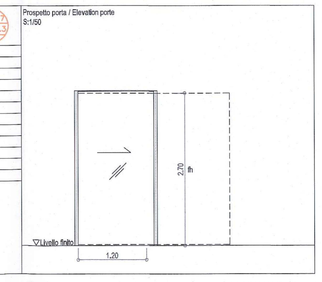

PS-1

(0.7|h) J07.4.1 fm

Prospetto porta / Elevation porte S:1/50

Descrizione Portal/Description porte	Porta In Specchio
Larghezza/Largeur	70 cm
Altezza/Hauteur	Tutta Altezza
Spessore/épaisseur	3 cm
Produttore/Producteur	Da Definire
Quantità/Quantité	3
Finitura/Finition	Specchio
Protezione Antincendio/Protection Incendie	EI-60
Tipo/Type	Filomuro
Battente/Ale	1 Anta

Note :
Necessario coordinamento con la boiserie e specchio delle pareti.

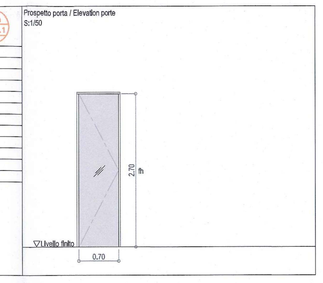

PMM-1

(1.2|2.2) J02.1.1 fm

Prospetto porta / Elevation porte S:1/50

Descrizione Portal/Description porte	Porta in grigliato Metallico
Larghezza/Largeur	120 cm
Altezza/Hauteur	220 cm
Spessore/épaisseur	3 cm
Produttore/Producteur	Da Definire
Quantità/Quantité	4
Finitura/Finition	grigliato metallico
Protezione Antincendio/Protection Incendie	EI-30
Tipo/Type	Filomuro
Battente/Ale	1 Anta

Note :
grigliato metallico a maglia quadrata

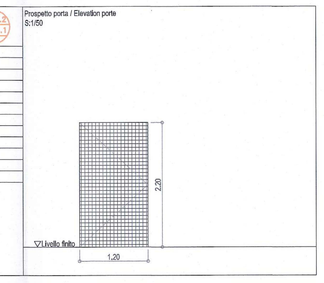

PMM-2

(1.8|2.2) J02.1.2 fm

Prospetto porta / Elevation porte S:1/50

Descrizione Portal/Description porte	Porta parcheggio In grigliato metallico
Larghezza/Largeur	180 cm
Altezza/Hauteur	220 cm
Spessore/épaisseur	3 cm
Produttore/Producteur	Da Definire
Quantità/Quantité	13
Finitura/Finition	grigliato metallico
Protezione Antincendio/Protection Incendie	EI-30
Tipo/Type	Filomuro
Battente/Ale	2 Ante

Note :
grigliato metallico a maglia quadrata

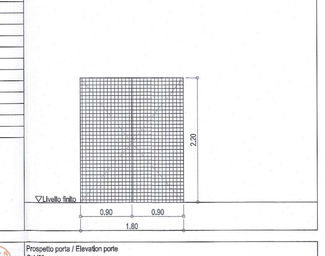

PG-1

(6.0|2.2) J02.5.1 2016

Prospetto porta / Elevation porte S:1/50

Descrizione Portal/Description porte	Porta parcheggio
Larghezza/Largeur	600 cm
Altezza/Hauteur	250 cm
Spessore/épaisseur	3 cm
Produttore/Producteur	Da Definire
Quantità/Quantité	1
Finitura/Finition	Acciaio satinato
Protezione Antincendio/Protection Incendie	EI-120
Tipo/Type	Cancello
Battente/Ale	1 Anta

Note :

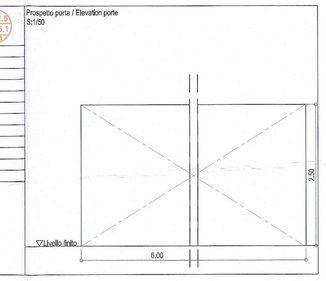

PG-2

(9.0|2.2) J02.5.1 2016

Prospetto porta / Elevation porte S:1/50

Descrizione Portal/Description porte	Porta parcheggio
Larghezza/Largeur	900 cm
Altezza/Hauteur	250 cm
Spessore/épaisseur	3 cm
Produttore/Producteur	Da Definire
Quantità/Quantité	1
Finitura/Finition	Acciaio satinato
Protezione Antincendio/Protection Incendie	EI-120
Tipo/Type	Cancello
Battente/Ale	1 Anta

Note :

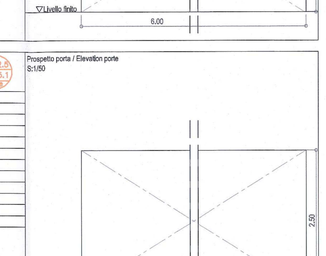

PG-3

(5.7|2.5) J02.1.2 2016

Prospetto porta / Elevation porte S:1/50

Descrizione Portal/Description porte	Porta Parcheggio
Larghezza/Largeur	570 cm
Altezza/Hauteur	250 cm
Spessore/épaisseur	3 cm
Produttore/Producteur	Da Definire
Quantità/Quantité	1
Finitura/Finition	Maglia Metallica a grigliato
Protezione Antincendio/Protection Incendie	EI-30
Tipo/Type	Cancello
Battente/Ale	2 Ante

Note :
grigliato metallico a maglia quadrata

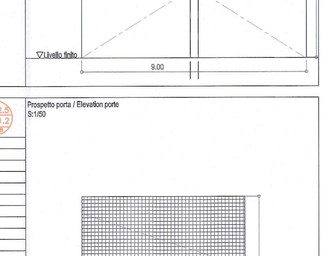

Descrizione della nota porte
Description des noter portes

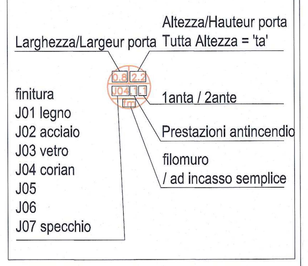

LEGENDA / LÉGENDE

PC-1	(0.8|2.2) J04.1.1 fm	porta interna in Corian EI 30 a battente - 1 anta - largh 0.8m alt 2.2m filomuro
PC-2	(0.9|2.2) J04.1.1 fm	porta interna in Corian EI 30 a battente - 1 anta - largh 0.9m alt 2.2m filomuro
PL-1	(0.9|h) J01.4.1 fm / (0.9|2.2) J01.3.1 fm	porta interna in legno EI 90 / EI 60 a battente - 1 anta - largh 0.9m alt 2.2m / Tutta Altezza filomuro / ad incasso semplice
PL-2	(1.2|h) J01.4.1 fm / (1.2|2.2) J01.3.1 fm	porta interna in legno EI 90 / EI 60 a battente - 1 anta - largh 1.2m alt 2.2m / Tutta Altezza filomuro
PL-3	(1.8|h) J01.5.2 fm	porta interna in legno EI 120 a battente - 2 ante - largh 1.8m - Tutta Altezza filomuro
PL-4	(2.4|2.2) J01.5.2 fm	porta interna in legno EI 120 a battente - 2 ante - largh 2.4 m alt - Tutta Altezza filomuro
PA-1	(0.9|2.2) J02.5.1 fm	porta interna in acciaio EI 120 a battente - 1 anta - largh 0.9m alt 2.2m filomuro
PA-2	(1.2|2.2) J02.5.1 fm	porta interna in acciaio EI 120 a battente - 1 anta - largh 1.2m alt 2.2m filomuro
PA-3	(1.8|2.2) J02.5.2 fm	porta in acciaio EI120 a battente - 2 ante - largh1.8m alt 2.2m ad incasso semplice
PA-4	(2.4|2.2) J02.5.2 fm	porta in acciaio EI120 a battente - 2 ante - largh2.4m alt 2.2m ad incasso semplice
PV-1	(1.8|h) J03.5.3 in / (1.8|2.2) J03.5.3 in / (1.8|2.7) J03.5.3 in	porta esterna in vetro EI 120 scorrevole - 2 parti - largh 1.8m alt 2.2m / 2.7m / fh filoparete
PV-2	(1.2|h) J03.5.3 in / (1.2|2.7) J03.5.3 in	porta esterna in vetro EI 120 scorrevole - 1 parte - largh 1.2m alt 2.2m filoparete
PV-3	(2.1|h) J03.5.2 in / (2.1|2.2) J03.5.2 in	porta esterna in vetro EI 120 a battente - 2 ante - largh 2.1m alt 2.2m / Tutta Altezza filoparete
PV-4	(1.0|h) J03.5.1 in	porta esterna in vetro EI 120 a battente - 1 anta - largh 1.0m alt Tutta Altezza filoparete
PS-1	(0.7|h) J07.4.1 fm	porta interna in specchio EI 90 a battente - 1 anta - largh 0.7m alt Tutta Altezza filomuro
PS-2	(0.9|h) J07.4.1 fm	porta interna in specchio EI 90 a battente - 1 anta - largh 0.9m alt - Tutta Altezza filomuro
PS-3	(1.2|h) J07.5.1 fm	porta interna in specchio EI 90 a battente - 1 anta - largh 1.2m alt Tutta Altezza filomuro
PS-4	(1.8|h) J07.5.2 fm	porta interna in specchio EI 120 a battente - 2 anta - largh 1.8m alt Tutta Altezza filomuro
PMM-1	(1.2|2.2) J02.1.1 fm	porta in acciaio - maglia metalica EI 30 a battente - 1 ante - largh 1.2m alt 2.2m filomuro
PMM-2	(1.8|2.2) J02.1.2 fm	porta in Acciaio - maglia metalica EI 30 a battente - 2 ante - largh 1.8m alt 2.2m filomuro
PG-1	(6.0|2.2) J02.5.1 2016	porta in Acciaio EI 120 a battente - 1 ante - largh 6.0 m alt - 2.5 m gate
PG-2	(9.0|2.2) J02.5.1 2016	porta in Acciaio EI 120 a battente - 1 ante - largh 9.0 m alt - 2.5 m gate
PG-3	(5.7|2.5) J02.1.2 2016	porta in Acciaio EI 30 a battente - 2 ante - largh 5.7 m alt - 2.5 m gate

Sistema di riferimento LTF 2004c / Systeme de reference LTF 2004c

LIAISON LYON - TURIN / COLLEGAMENTO TORINO - LIONE
Partie commune franco-italienne
Section transfrontalière
Parte comune italo-francese
Sezione transfrontaliera

NOUVELLE LIGNE LYON TURIN - NUOVA LINEA TORINO LIONE
PARTIE COMMUNE FRANCO-ITALIENNE -PARTE COMUNE ITALO-FRANCESE

REVISION DE L'AVANT-PROJET DE REFERENCE - REVISIONE DEL PROGETTO DEFINITIVO
CUP C11J05000030001

STAZIONE INTERNAZIONALE DI SUSA E IL SUO POLO DI INTERSCAMBIO/GARE INTERNATIONALE DE SUSA ET SON POLE DE CHANGE

Abaco porte piano 1 / Répartition et types de portes 1

KENGO KUMA & ASSOCIATES, INC
2-24-8 Minamiaoyama Minato-ku Tokyo
107-0062

Indice	Data / Date	Modifiche/Modifications	Elaborato da / Conçu par	Verifica da / Contrôlé par	Autorizzato da / Autorisé par
0	07/12/12	prima diffusione	Masafumi Yukimoto	Nicola Maniero	Javier Villar Ruiz
A	07/01/13	presa in conto dei commenti LTF	Masafumi Yukimoto	Nicola Maniero	Javier Villar Ruiz
B	31/01/13	presa in conto dei commenti LTF e CCF	Masafumi Yukimoto	Nicola Maniero	Javier Villar Ruiz
–	–	–	–	–	–
–	–	–	–	KENGO KUMA Ordre des Architectes d'Ile-de-France n° National 075830 KUMA & ASSOCIATES EUROPE Ordre des Architectes d'Ile-de-France National 812379	–
–	–	–	–	–	–
–	–	–	–	–	–

Code Doc	Phase / Fase	Sigle étude / Sigla	Emetteur / Emittente	Numero	Indice	Statut / Stato	Type / Tipo
P D 2 C 3 A K A A	1 7 1 1	B	A P P L A

INDIRIZZO GED / ADRESSE GED	C3A – – 55 20 00 60 03

ÉCHELLE / SCALA
1/500 - 1/50

LTF sas – 1091 Avenue de la Boisse BP 80631-F–73006 CHAMBERY CEDEX (France)
Tél.: +33 (0) 4.79.68.56.50 – Fax: +33 (0) 4.79.68.56.75
RCS Chambéry 439 556 952 – TVA FR 03439556952
Propriété LTF Tous droits réservés – Proprietà LTF Tutti i diritti riservati

Ce projet est cofinancé par l'Union européenne dans l'AMI 2007/TEN-T

Questo progetto è cofinanziato dall'Unione Europea nell'AMI 2007/TEN-T