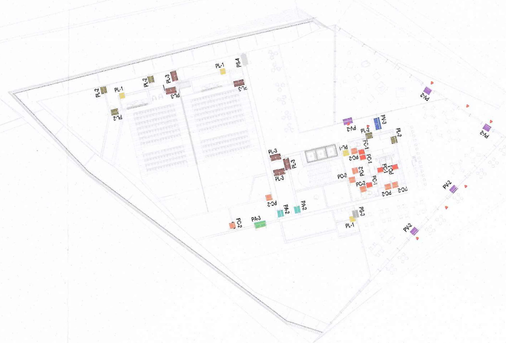

KEY MAP SECONDO PIANO
KYE MAP DEUXIEME NIVEAU

S: 1/500

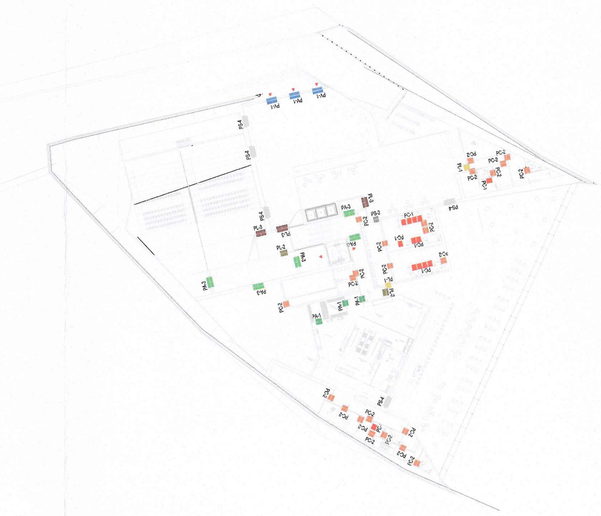

KEY MAP PRIMO PIANO
KEY MAP PREMIER NIVEAU

S: 1/500

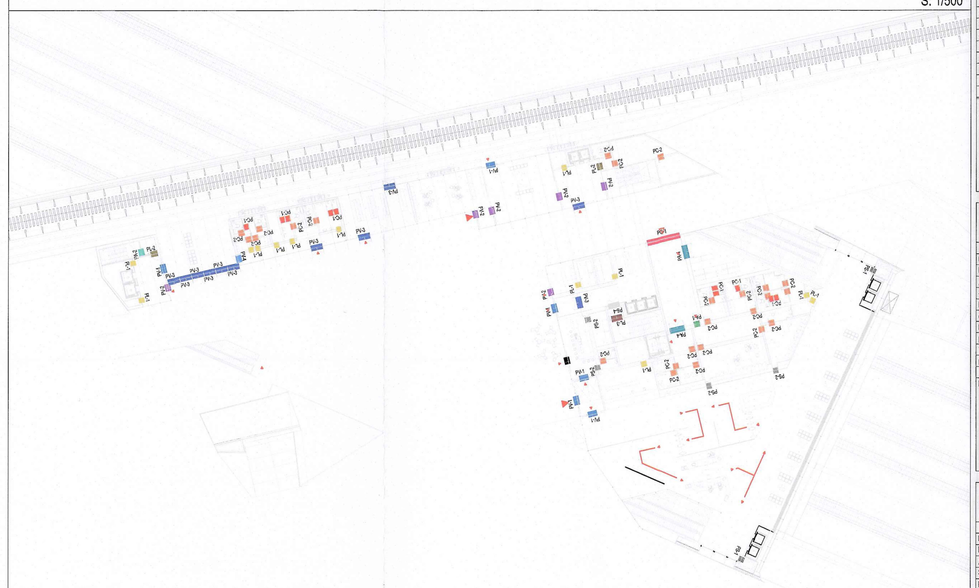

KEY MAP PIANO TERRA
KEY MAP REZ DE CHAUSSEE

S: 1/500

Per informazioni piu' dettagliate si rimanda ai seguenti documenti:

- PD2_C3A_KAA_1101_55-20-30_pianta secondo livello interrato (N) - quota 473.2
- PD2_C3A_KAA_1103_55-20-30_Pianta primo livello interrato (N) - quota 476.3
- PD2_C3A_KAA_1105_55-20-30_Pianta piano Terra - quota 483-
- PD2_C3A_KAA_1106_55-20-30_Pianta piano primo - quota 490.50-
- PD2_C3A_KAA_1107_55-20-30_Pianta piano secondo - quota 494.70

-PD2_C3A_KAA_1701_55-20-60_Abaco serramenti 1
-PD2_C3A_KAA_1702_55-20-60_Abaco serramenti 2
-PD2_C3A_KAA_1711_55-20-60_Abaco porte 1

Per informazioni plu' dettagliate si rimanda ai seguenti documenti:

- PD2_C3A_KAA_1101_55-20-30_Plan du deuxième sous-sol (N)-473.2
- PD2_C3A_KAA_1103_55-20-30_Plan du premier sous-sol (N)-476.3
- PD2_C3A_KAA_1105_55-20-30_Plan de Rez de chaussée -483.00
- PD2_C3A_KAA_1106_55-20-30_Plan du premier étage- 490.50-
- PD2_C3A_KAA_1107_55-20-30_Plan du deuxième étage- 494.70

-PD2_C3A_KAA_1701_55-20-60_Développé des surfaces de vitrage 1
-PD2_C3A_KAA_1702_55-20-60_Développé des surfaces de vitrage 2
-PD2_C3A_KAA_1711_55-20-60_Répartition et types de portes1

## PC-1

0.8|2.2 — J04.1.1 — fm

Prospetto porta / Elevation porte
S=1:50

| | |
|---|---|
| Descrizione Porta/ Description porte | Porta In Corian |
| Larghezza/ Largeur | 80 cm |
| Altezza/ Hauteur | 220 cm |
| Spessore/ épaisseur | 3 cm |
| Produttore/ Producteur | Da Definire |
| Quantità/ Quantité | 30 |
| Finitura/ Finition | Corian colorato |
| Protezione Antincendio/ Protection Incendie | EI-30 |
| Tipo/ Type | Filomuro |
| Battente/ Aile | 1 Anta |

Note :
COLORE BIANCO

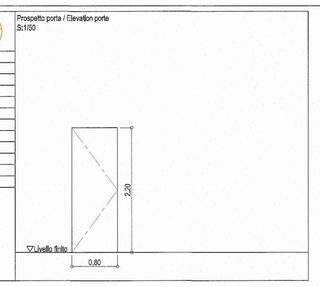


## PC-2

0.9|2.2 — J04.1.1 — fm

Prospetto porta / Elevation porte
S=1:50

| | |
|---|---|
| Descrizione Porta/ Description porte | Porta In Corian |
| Larghezza/ Largeur | 90 cm |
| Altezza/ Hauteur | 220 cm |
| Spessore/ épaisseur | 3 cm |
| Produttore/ Producteur | Da Definire |
| Quantità/ Quantité | 20 |
| Finitura/ Finition | Corian colorato |
| Protezione Antincendio/ Protection Incendie | EI-60 |
| Tipo/ Type | Filomuro |
| Battente/ Aile | 1 Anta |

Note :
COLORE BIANCO

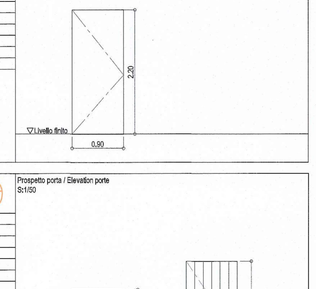


## PL-1

0.8|fh — J01.4.1 — fm
0.8|2.2 — J01.3.1 — in

Prospetto porta / Elevation porte
S=1:50

| | |
|---|---|
| Descrizione Porta/ Description porte | Porta In Legno |
| Larghezza/ Largeur | 80 cm |
| Altezza/ Hauteur | 220 cm / Tutta Altezza |
| Spessore/ épaisseur | 3 cm |
| Produttore/ Producteur | Da Definire |
| Quantità/ Quantité | 43 |
| Finitura/ Finition | Legno |
| Protezione Antincendio/ Protection Incendie | EI 60 / EI 90 |
| Tipo/ Type | Filomuro / ad incasso semplice |
| Battente/ Aile | 1 Anta |

Note :

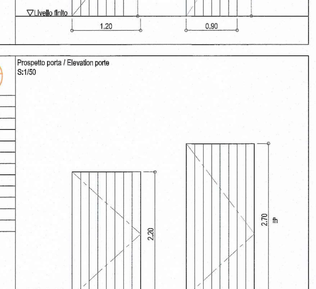


## PL-2

1.2|fh — J01.4.1 — fm
1.2|2.2 — J01.3.1 — fm

Prospetto porta / Elevation porte
S=1:50

| | |
|---|---|
| Descrizione Porta/ Description porte | Porta In Legno |
| Larghezza/ Largeur | 120 cm |
| Altezza/ Hauteur | 220 cm / Tutta Altezza |
| Spessore/ épaisseur | 3 cm |
| Produttore/ Producteur | Da Definire |
| Quantità/ Quantité | 10 |
| Finitura/ Finition | Legno |
| Protezione Antincendio/ Protection Incendie | EI 60 / EI 90 |
| Tipo/ Type | Filomuro |
| Battente/ Aile | 1 Anta |

Note :

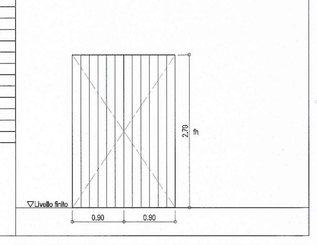


## PL-3

1.8|fh — J01.5.2 — fm

Prospetto porta / Elevation porte
S=1:50

| | |
|---|---|
| Descrizione Porta/ Description porte | Porta In Legno |
| Larghezza/ Largeur | 180 cm |
| Altezza/ Hauteur | Tutta Altezza |
| Spessore/ épaisseur | 3 cm |
| Produttore/ Producteur | Da Definire |
| Quantità/ Quantité | 13 |
| Finitura/ Finition | Legno |
| Protezione Antincendio/ Protection Incendie | EI 120 |
| Tipo/ Type | Filomuro |
| Battente/ Aile | 2 Ante |

Note :




## PA-1

0.9|2.2 — J02.5.1 — fm

Prospetto porta / Elevation porte
S=1:50

| | |
|---|---|
| Descrizione Porta/ Description porte | Porta In Acciaio |
| Larghezza/ Largeur | 90 cm |
| Altezza/ Hauteur | 220 cm |
| Spessore/ épaisseur | 3 cm |
| Produttore/ Producteur | Da Definire |
| Quantità/ Quantité | 3 |
| Finitura/ Finition | Acciaio satinato |
| Protezione Antincendio/ Protection Incendie | EI 120 |
| Tipo/ Type | Filomuro |
| Battente/ Aile | 1 Anta |

Note :

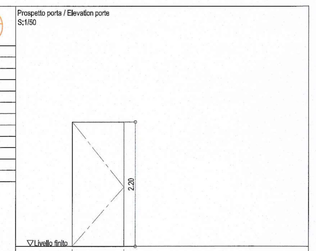


## PA-2

1.2|2.2 — J02.5.1 — fm

Prospetto porta / Elevation porte
S=1:50

| | |
|---|---|
| Descrizione Porta/ Description porte | Porta In Acciaio |
| Larghezza/ Largeur | 120 cm |
| Altezza/ Hauteur | 220 cm |
| Spessore/ épaisseur | 3 cm |
| Produttore/ Producteur | Da Definire |
| Quantità/ Quantité | 1 |
| Finitura/ Finition | Acciaio satinato |
| Protezione Antincendio/ Protection Incendie | EI 120 |
| Tipo/ Type | Filomuro |
| Battente/ Aile | 1 Anta |

Note :

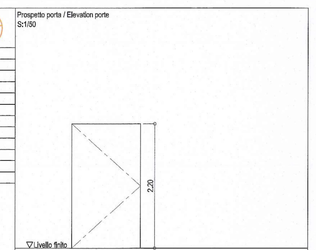


## PA-4

2.4|2.2 — J02.5.2 — fm

Prospetto porta / Elevation porte
S=1:50

| | |
|---|---|
| Descrizione Porta/ Description porte | Porta In Acciaio |
| Larghezza/ Largeur | 240 cm |
| Altezza/ Hauteur | 220 cm |
| Spessore/ épaisseur | 3 cm |
| Produttore/ Producteur | Da Definire |
| Quantità/ Quantité | 2 |
| Finitura/ Finition | Acciaio satinato |
| Protezione Antincendio/ Protection Incendie | EI 120 |
| Tipo/ Type | Filomuro |
| Battente/ Aile | 2 Ante |

Note :

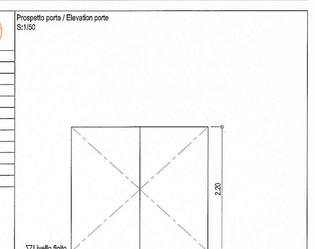


## PV-1

1.8|fh — J03.5.3 — in
1.8|2.2 — J03.5.3 — in
1.8|2.7 — J03.5.3 — in

Prospetto porta / Elevation porte
S=1:50

| | |
|---|---|
| Descrizione Porta/ Description porte | Porta Automatica In Vetro |
| Larghezza/ Largeur | 180 cm |
| Altezza/ Hauteur | 220 cm / 270 cm / Tutta Altezza |
| Spessore/ épaisseur | 3 cm |
| Produttore/ Producteur | Da Definire |
| Quantità/ Quantité | 9 |
| Finitura/ Finition | Vetro |
| Protezione Antincendio/ Protection Incendie | EI-120 |
| Tipo/ Type | ad Incasso semplice |
| Battente/ Aile | Scorrevole |

Note :
Necessario coordinamento con finitura delle pareti in cui la porta s' Inserita

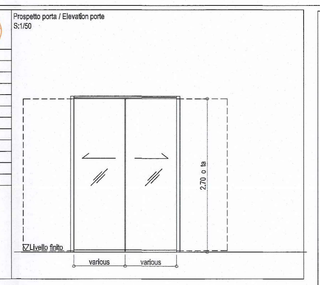


## PV-2

1.2|fh — J03.5.3 — in
1.2|2.2 — J03.5.3 — in

Prospetto porta / Elevation porte
S=1:50

| | |
|---|---|
| Descrizione Porta/ Description porte | Porta Automatica In Vetro |
| Larghezza/ Largeur | 120 cm |
| Altezza/ Hauteur | 270 cm / Tutta Altezza |
| Spessore/ épaisseur | 3 cm |
| Produttore/ Producteur | Da Definire |
| Quantità/ Quantité | 11 |
| Finitura/ Finition | Vetro |
| Protezione Antincendio/ Protection Incendie | EI-120 |
| Tipo/ Type | ad Incasso semplice |
| Battente/ Aile | Scorrevole |

Note :
Necessario coordinamento con finitura delle pareti in cui la porta s' Inserita

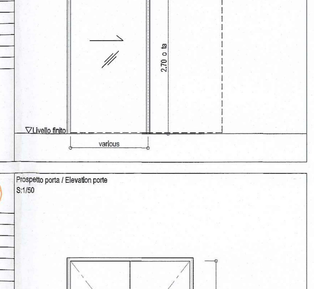


## PV-3

2.1|fh — J03.5.2 — in
2.1|2.2 — J03.5.2 — in

Prospetto porta / Elevation porte
S=1:50

| | |
|---|---|
| Descrizione Porta/ Description porte | Porta In Vetro |
| Larghezza/ Largeur | 210 cm |
| Altezza/ Hauteur | 220 cm / Tutta Altezza |
| Spessore/ épaisseur | 3 cm |
| Produttore/ Producteur | Da Definire |
| Quantità/ Quantité | 12 |
| Finitura/ Finition | Vetro |
| Protezione Antincendio/ Protection Incendie | EI-120 |
| Tipo/ Type | ad Incasso semplice |
| Battente/ Aile | 2 Ante |

Note :

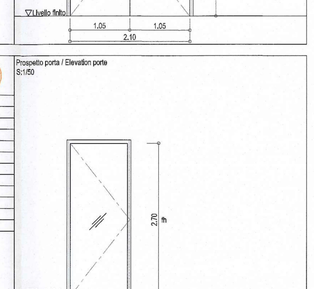


## PV-4

1.0|fh — J03.5.1 — in

Prospetto porta / Elevation porte
S=1:50

| | |
|---|---|
| Descrizione Porta/ Description porte | Porta In Vetro |
| Larghezza/ Largeur | 120 cm |
| Altezza/ Hauteur | 270 cm / Tutta Altezza |
| Spessore/ épaisseur | 3 cm |
| Produttore/ Producteur | Da Definire |
| Quantità/ Quantité | 1 |
| Finitura/ Finition | Vetro |
| Protezione Antincendio/ Protection Incendie | EI-120 |
| Tipo/ Type | ad Incasso semplice |
| Battente/ Aile | 1 Anta |

Note :

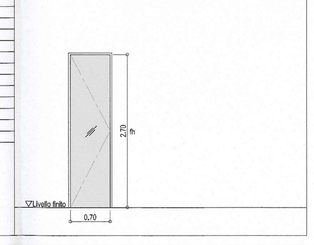


## PS-1

0.7|fh — J07.4.1 — fm

Prospetto porta / Elevation porte
S=1:50

| | |
|---|---|
| Descrizione Porta/ Description porte | Porta In Specchio |
| Larghezza/ Largeur | 70 cm |
| Altezza/ Hauteur | Tutta Altezza |
| Spessore/ épaisseur | 3 cm |
| Produttore/ Producteur | Da Definire |
| Quantità/ Quantité | 3 |
| Finitura/ Finition | Specchio |
| Protezione Antincendio/ Protection Incendie | EI-90 |
| Tipo/ Type | Filomuro |
| Battente/ Aile | 1 Anta |

Note :
Necessario coordinamento con la boiserie a specchio delle pareti.




## PS-2

0.9|fh — J07.4.1 — fm

Prospetto porta / Elevation porte
S=1:50

| | |
|---|---|
| Descrizione Porta/ Description porte | Porta In Specchio |
| Larghezza/ Largeur | 90 cm |
| Altezza/ Hauteur | Tutta Altezza |
| Spessore/ épaisseur | 3 cm |
| Produttore/ Producteur | Da Definire |
| Quantità/ Quantité | 7 |
| Finitura/ Finition | Specchio |
| Protezione Antincendio/ Protection Incendie | EI-90 |
| Tipo/ Type | Filomuro |
| Battente/ Aile | 1 Anta |

Note :
Necessario coordinamento con la boiserie a specchio delle pareti.

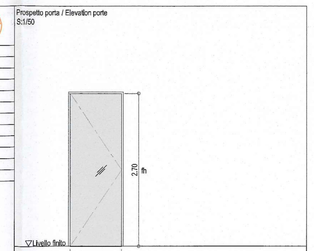


## PS-3

1.2|fh — J07.5.1 — fm

Prospetto porta / Elevation porte
S=1:50

| | |
|---|---|
| Descrizione Porta/ Description porte | Porta In Specchio |
| Larghezza/ Largeur | 120 cm |
| Altezza/ Hauteur | Tutta Altezza |
| Spessore/ épaisseur | 3 cm |
| Produttore/ Producteur | Da Definire |
| Quantità/ Quantité | 11 |
| Finitura/ Finition | Specchio |
| Protezione Antincendio/ Protection Incendie | EI-120 |
| Tipo/ Type | Filomuro |
| Battente/ Aile | 1 Anta |

Note :
Necessario coordinamento con la boiserie a specchio delle pareti.

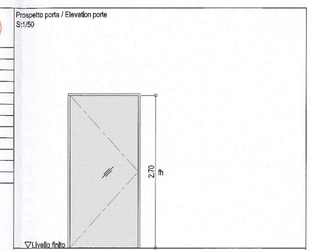


## PS-4

1.8|fh — J07.5.1 — fm

Prospetto porta / Elevation porte
S=1:50

| | |
|---|---|
| Descrizione Porta/ Description porte | Porta In Specchio |
| Larghezza/ Largeur | 180 cm |
| Altezza/ Hauteur | Tutta Altezza |
| Spessore/ épaisseur | 3 cm |
| Produttore/ Producteur | Da Definire |
| Quantità/ Quantité | 7 |
| Finitura/ Finition | Specchio |
| Protezione Antincendio/ Protection Incendie | EI-120 |
| Tipo/ Type | Filomuro |
| Battente/ Aile | 2 Ante |

Note :
Necessario coordinamento con la boiserie a specchio delle pareti.

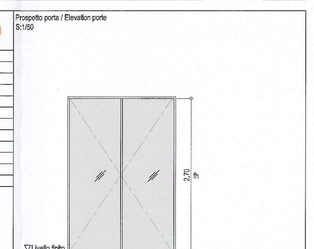


Descrizione della nota porte
Description des noter portes

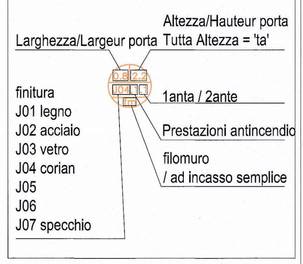


## LEGENDA / LÉGENDE

PC-1 — 0.8|2.2 — J04.1.1 — fm
porta interna in corian EI 30
a battente - 1 anta - largh 0.8m alt 2.2m
filomuro

PC-2 — 0.9|2.2 — J04.1.1 — fm
porta interna in corian EI 30
a battente - 1 anta - largh 0.9m alt 2.2m
filomuro

PL-1 — 0.9|fh — J01.4.1 — fm / 0.9|2.2 — J01.3.1 — in
porta interna in legno EI 90 / EI 60
a battente - 1 anta - largh 0.9m alt 2.2m / Tutta alt.
filomuro / ad incasso semplice

PL-2 — 1.2|fh — J01.4.1 — fm / 1.2|2.2 — J01.3.1 — fm
porta interna in legno EI 90 / EI 60
a battente - 1 anta - largh 1.2m alt 2.2m / Tutta alt.
filomuro

PL-3 — 1.8|fh — J01.5.2 — fm
porta interna in legno EI 120
a battente - 2 ante - largh 1.8m - Tutta Altezza
filomuro

PL-4 — 2.4|2.2 — J01.5.2 — fm
porta interna in legno EI 120
a battente - 2 ante - largh 2.4 m alt - Tutta Altezza
filomuro

PA-1 — 0.9|2.2 — J02.5.1 — fm
porta interna in acciaio EI 120
a battente - 1 anta - largh 0.9m alt 2.2m
filomuro

PA-2 — 1.2|2.2 — J02.5.1 — fm
porta interna in acciaio EI 120
a battente - 1 anta - largh 1.2m alt 2.2m
filomuro

PA-3 — 1.8|2.2 — J02.5.2 — fm
porta in acciaio EI120
a battente - 2 ante - largh1.8m alt 2.2m
ad incasso semplice

PA-4 — 2.4|2.2 — J02.5.2 — fm
porta in acciaio EI120
a battente - 2 ante - largh2.4m alt 2.2m
ad incasso semplice

PV-1 — 1.8|fh — J03.5.3 — in / 1.8|2.2 — J03.5.3 — in / 1.8|2.7 — J03.5.3 — in
porta esterna in vetro EI 120
scorrevole - 2 parti - largh 1.8m alt 2.2m / 2.7m / fh filoparete

PV-2 — 1.2|fh — J03.5.3 — in / 1.2|2.7 — J03.5.3 — in
porta esterna in vetro EI 120
scorrevole - 1 parte - largh 1.2m alt 2.2m
filoparete

PV-3 — 2.1|fh — J03.5.2 — in / 2.1|2.2 — J03.5.2 — in
porta esterna in vetro EI 120
a battente - 2 ante - largh 2.1m alt 2.2m / Tutta Altezza
filoparete

PV-4 — 1.0|fh — J03.5.1 — in
porta esterna in vetro EI 120
a battente - 1 anta - largh 1.0m alt Tutta Altezza
filoparete

PS-1 — 0.7|fh — J07.4.1 — fm
porta interna in specchio EI 90
a battente - 1 anta - largh 0.7m alt Tutta Altezza
filomuro

PS-2 — 0.9|fh — J07.4.1 — fm
porta interna in specchio EI 90
a battente - 1 anta - largh 0.9m alt - Tutta Altezza
filomuro

PS-3 — 1.2|fh — J07.5.1 — fm
porta interna in specchio EI 90
a battente - 1 anta - largh 1.2m alt Tutta Altezza
filomuro

PS-4 — 1.8|fh — J07.5.2 — fm
porta interna in specchio EI 120
a battente - 2 anta - largh 1.8m alt Tutta Altezza
filomuro

PMM-1 — 1.2|2.2 — J02.1.1 — fm
porta in acciaio - maglia metalica EI 30
a battente - 1 ante - largh 1.2m alt 2.2m
filomuro

PMM-2 — 1.8|2.2 — J02.1.2 — fm
porta in Acciaio - maglia metalica EI 30
a battente - 2 ante - largh 1.8m alt 2.2m
filomuro

PG-1 — 6.0|2.5 — J02.5.1 — gate
porta in Acciaio EI 120
a battente - 1 ante - largh 6.0 m alt - 2.5 m
gate

PG-2 — 9.0|2.5 — J02.5.1 — gate
porta in Acciaio EI 120
a battente - 1 ante - largh 9.0 m alt - 2.5 m
gate

PG-3 — 5.7|2.5 — J02.1.2 — gate
porta in Acciaio EI 30
a battente - 2 ante - largh 5.7 m alt - 2.5 m
gate

Sistema di riferimento LTF 2004c / Systeme de reference LTF 2004c

LIAISON LYON - TURIN / COLLEGAMENTO TORINO - LIONE

Partie commune franco-italienne
Section transfrontaliere

Parte comune italo-francese
Sezione transfrontaliera

**NOUVELLE LIGNE LYON TURIN - NUOVA LINEA TORINO LIONE**
**PARTIE COMMUNE FRANCO-ITALIENNE -PARTE COMUNE ITALO-FRANCESE**

**REVISION DE L'AVANT-PROJET DE REFERENCE - REVISIONE DEL PROGETTO DEFINITIVO**
**CUP C11J05000030001**

STAZIONE INTERNAZIONALE DI SUSA E IL SUO POLO DI INTERSCAMBIO/GARE INTERNATIONALE DE SUSA ET SON POLE DE CHANGE

Abaco porte 2 / Répartition et types de portes 2

KENGO KUMA & ASSOCIATES, INC
2-24-8 Minamiaoyama Minato-ku Tokyo
107-0062

| Indice | Data / Date | Modifica/Motivo / Modifié/Ne | Stato per / Concepito da | Verifica per / Contrôlé par | Validato per / Autorisato da |
|---|---|---|---|---|---|
| 0 | 07/12/12 | prima diffusione | Masafumi Yukimoto | Nicola Maniero | Javier Villar Ruiz |
| A | 07/01/13 | presa in conto dei commenti LTF | Masafumi Yukimoto | Nicola Maniero | Javier Villar Ruiz |
| B | 31/01/13 | presa in conto dei commenti LTF e CCF | Masafumi Yukimoto | Nicola Maniero | Javier Villar Ruiz |
| – | – | – | – | – | – |
| – | – | – | – | – | – |
| – | – | – | – | – | – |
| – | – | – | – | – | – |

KENGO KUMA
Ordre des Architectes d'Ile-de-France
N° national 078420
KUMA & ASSOCIATES EUROPE
Ordre des Architectes d'Ile-de-France
1er Arrondissement

| Code Doc | P | D | 2 | C | 3 | A | K | A | A | 1 | 7 | 1 | 2 | B |
|---|---|---|---|---|---|---|---|---|---|---|---|---|---|---|
| | Phase / Fase | | | Rigle d'outil / Règle | | | Emetteur / Emittente | | | Numero | | | | Indice |

| A | P | P | L | A |
|---|---|---|---|---|
| Retard / Tratto | | Type / Type | | |

INDIRIZZO GED / ADRESSE GED: C3A – – 55 20 00 60 04

ECHELLE / SCALA: 1/500 - 1/50

LTF sas – 1091 Avenue de la Boisse BP 80631-F–73006 CHAMBERY CEDEX (France)
Tél.: +33 (0) 4.79.68.56.50 – Fax: +33 (0) 4.79.68.56.75
RCS Chambéry 439 556 952 – TVA FR 03439556952
Propriété LTF Tous droits réservés – Proprietà LTF Tutti i diritti riservati

LYON TURIN FERROVIAIRE

Ce projet est cofinancé par l'Union européenne dans le cadre du Réseau transeuropéen de transport

Questo progetto è cofinanziato dall'Unione europea nell'ambito della Rete TEN-T