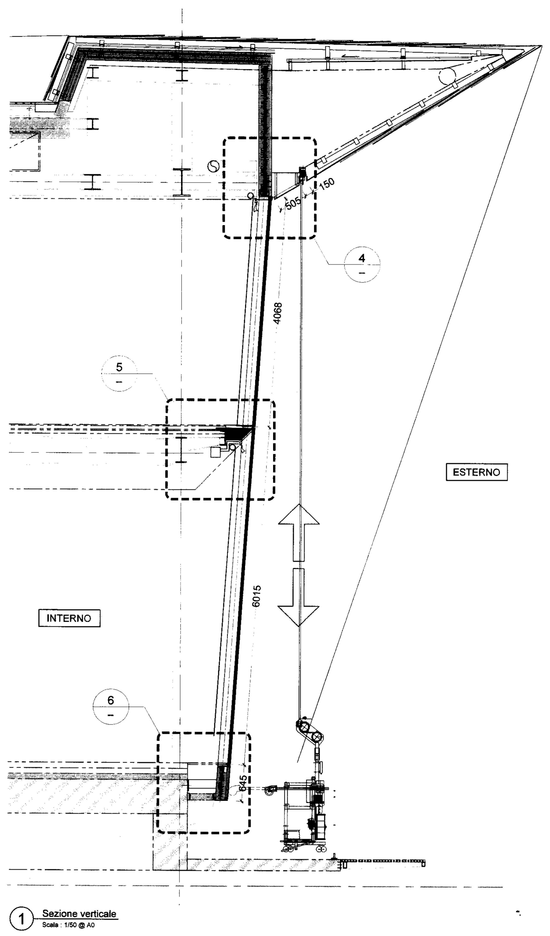

1 Sezione verticale
Scala : 1/50 @ A0

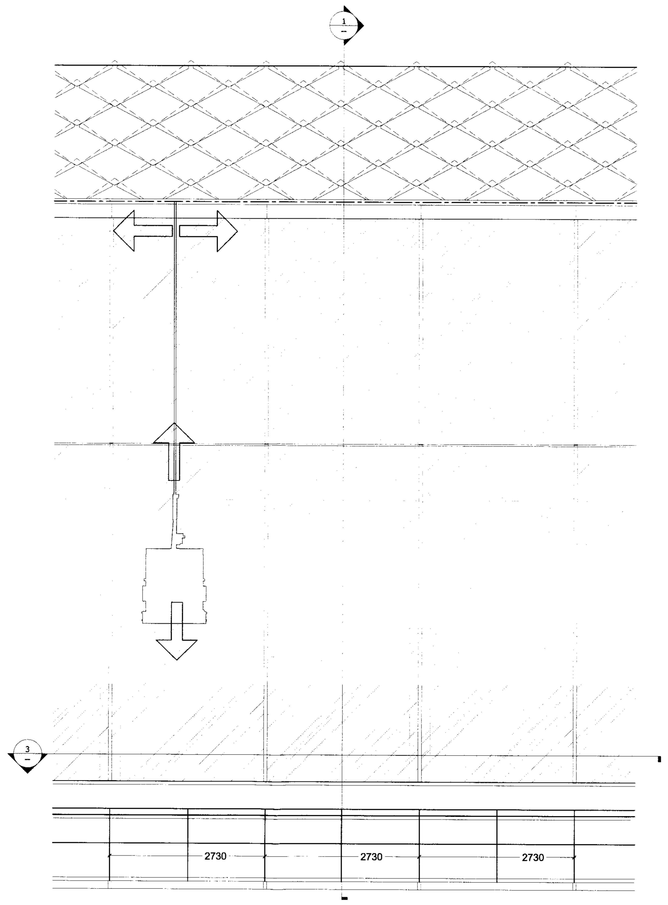

2 Facciata
Scala : 1/50 @ A0

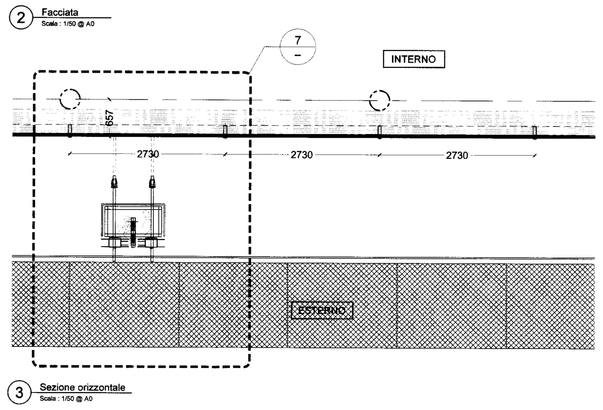

3 Sezione orizzontale
Scala : 1/50 @ A0

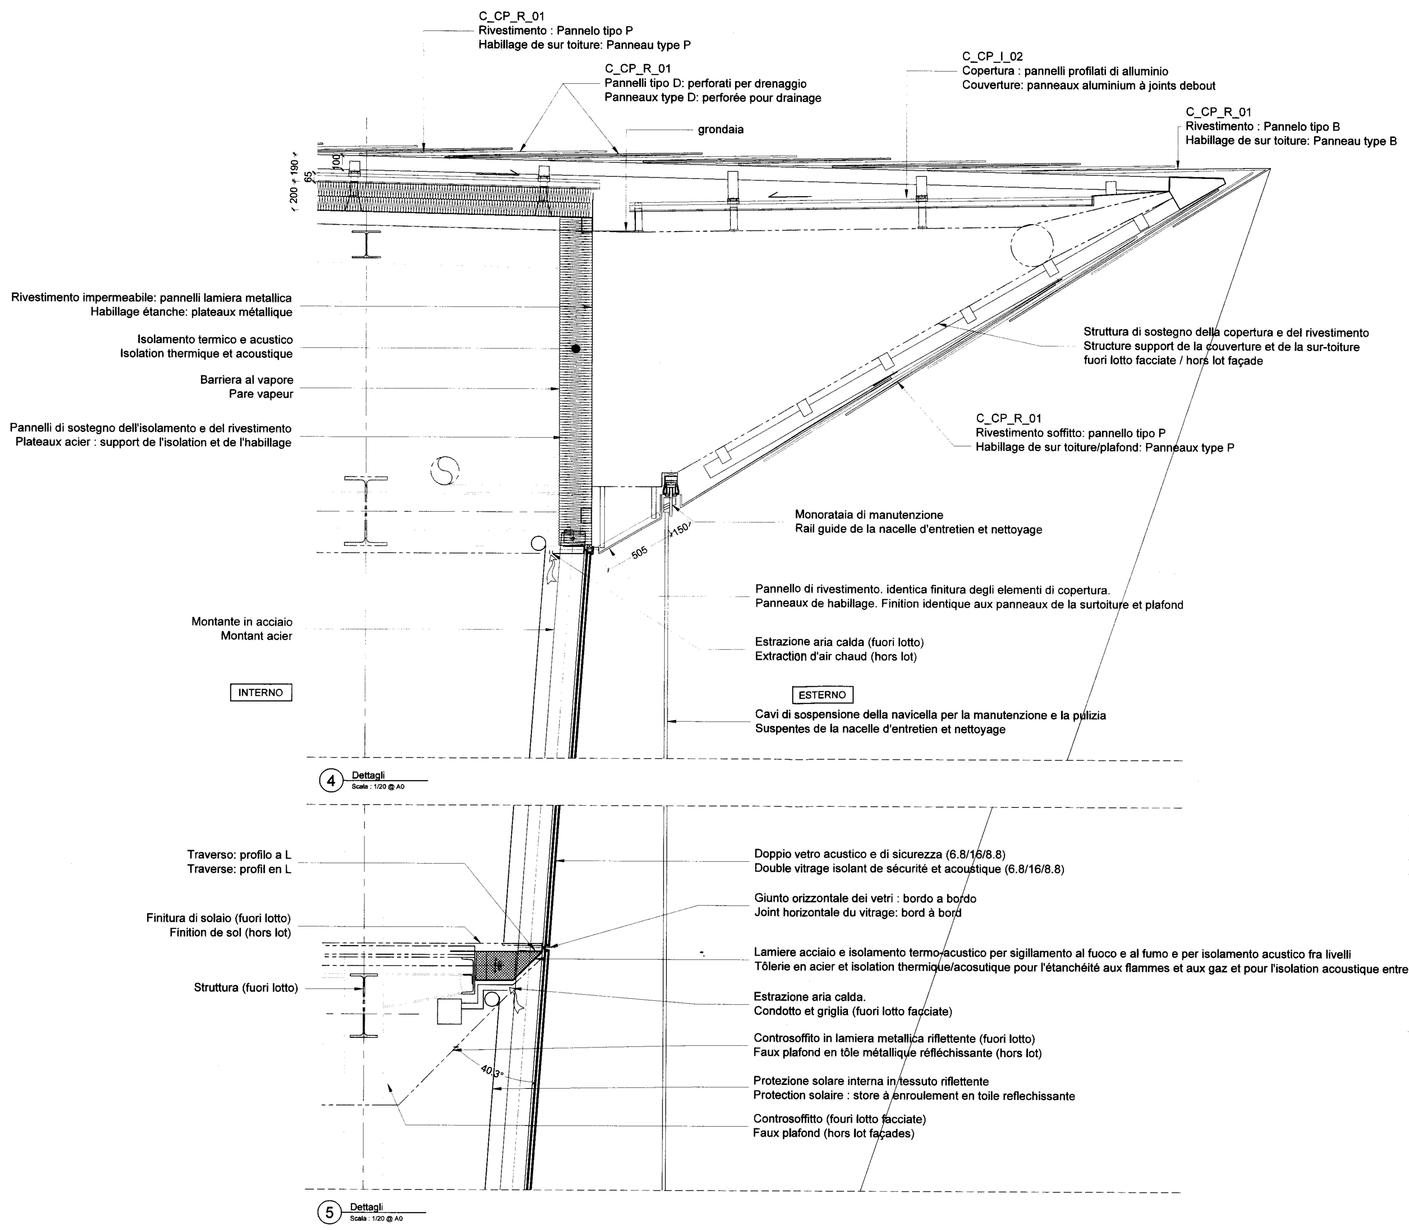

4 Dettagli
Scala : 1/20 @ A0

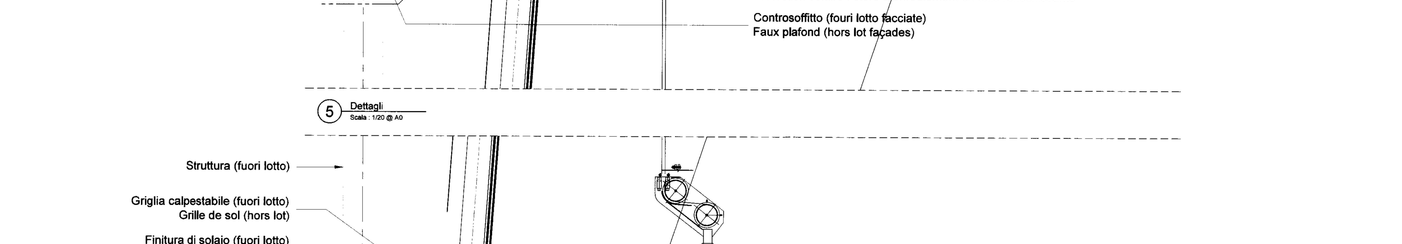

5 Dettagli
Scala : 1/20 @ A0

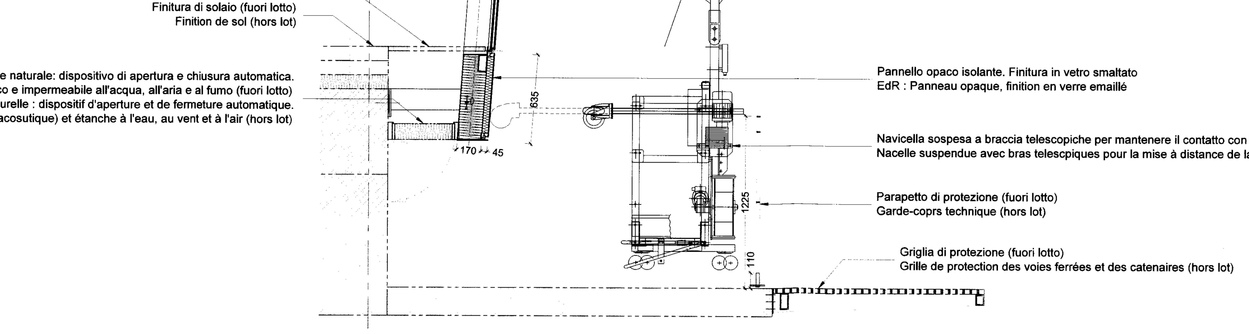

6 Dettagli - sezione verticale
Scala : 1/20 @ A0

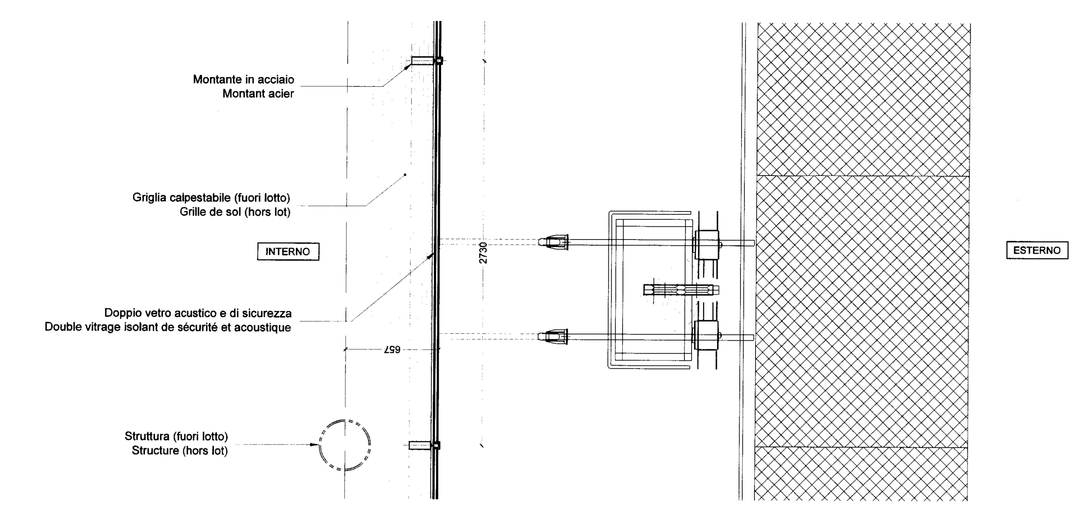

7 Dettagli - sezione orizzontale
Scala : 1/20 @ A0

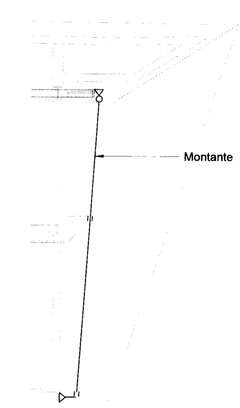

8 Schema strutturale - sezione verticale
Scala : 1/100 @ A0

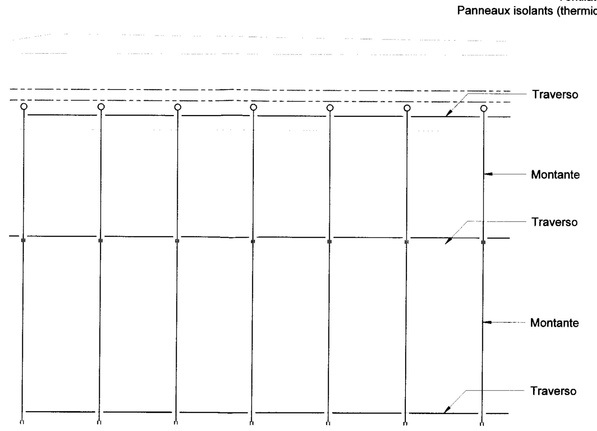

9 Schema strutturale - facciata
Scala : 1/100 @ A0

Tipologia / nomendatura:	**F_FC_E_01**
Riferimento:	Hall e Ristorante
Livello:	Piano terra e primo piano
Orientamento:	Sud-Est
Costruzione	
Tipo di facciata:	Facciata continua
Particolarità tecnologica :	Profili fermavetro verticali in acciaio inossidabile e vetro bordo a bordo per i giunti orizzontali Connessione e fissaggio alla struttura con sistemi di isolamento acustico.
Struttura / Telaio:	Acciaio a rottura di ponte termico. Montanti : profili rettangolari su misura a bordi vivi. Traversi: profili a L nascosti sotto la finitura del solaio e il rivestimento del controsoffitto
Metalleria :	Raccordi perifierici : impermeabilizzazione e isolamento termico. Spruzzio in parte alta per il raccordo con i pannelli laterali di finitura della monorotaia di manutenzione. Raccordo Solaio intermedio : Lamiere in acciaio per sigillamento al fuoco, fumo e per l'isolamento acustico fra livelli Raccordo in piede di facciata con il sistema apribile per la ventilazione naturale.
Geometria e Dimensioni:	Facciata inclinata di circa 4° rispetto alla verticale. Distanza tra montanti di 2,7 m. Altezza pannelli: 6 e 5 metri per il primo e il secondo livello rispettivamente
Riempimento:	
Parte vetrata	
Tipo di vetro:	Doppio vetro di sicurezza e isolante acustico (6.8/16/8.8)
Rivestimento / strato:	Controllo termico a bassa emissione energetica
Serigrafia:	Nessuna
Colore del vetro :	Vetro ultra chiaro
Parte opaca:	Panello opaco isolante. Finitura in vetro smaltato
Integrazione di finestre	Nessuna, unicamente panelli fissi
Tipo d'apertura:	-
Integrazione di porte	Nessuna, unicamente panelli fissi
Tipo d'apertura:	-
Occultazione:	
Tipo e posizione:	Schermo interno
Prestazioni termiche :	
Coefficiente Ug:	≤ 1,1 W/m2 K
Coefficiente Up:	≤ 0,3 W/m2 K
Coefficiente Ucw :	≤ 1,4 W/m2 K
Prestazioni energetiche:	
Fs (vetro):	≤ 0,5
Fs (vetro + protezione)	≤ 0,25
Tl	≥ 0,6
Requisiti fuoco :	Nessuno
Isolamento /abbattimento acustico:	≥ 35 dB Atr
Esigenze di sicurezza:	
Protezione delle persone:	Anticaduta (vetri stratificati di sicurezza)
Protezione dei beni:	Classe 1 (UNI EN 1627): vetri P4A
Pulizia e manutenzione :	Navicella sospesa
Diversi:	-

TRANSALPINE LYON - TURIN / COLLEGAMENTO TORINO - LIONE
Partie commune franco-italienne / Parte comune italo-francese
Section transfrontalière / Sezione transfrontaliera

NOUVELLE LIGNE LYON TURIN - NUOVA LINEA TORINO LIONE
PARTIE COMMUNE FRANCO-ITALIENNE -PARTE COMUNE ITALO-FRANCESE

REVISION DE L'AVANT-PROJET DE REFERENCE - REVISIONE DEL PROGETTO DEFINITIVO
CUP C11J05000030001

PROGETTO DEFINITIVO 2

Détails Façade Est sur voies ferrées - Dettagli facciata sulla linea ferroviaria

Indice	Date / Data	Modifications / Modifiche	Etabli par / Concepito da	Verifié par / Controllato da	Autorisé par / Autorizzato da
0	07/12/2012	Prima diffusione	YT	PBM	PBM
A	07/01/2013	Aggiornamento	YT	PBM	PBM
B	31/01/2013	Aggiornamento	YT	PBM	PBM
–	–	–	–	–	–
–	–	–	–	–	–
–	–	–	KENGO KUMA Ordre des Architectes d'Ile-de-France n° national PA50207		–
–	–	–	KUMA & ASSOCIATES EUROPE Ordre des Architectes d'Ile-de-France n° national S12379		–

Code Doc	P	D	2	C	3	A	R	F	R	1	9	0	1	B	A	P	P	L	A
	Phase / Fase			Sigle etude / Sigla			Essemmur / Esemmeu			Numero				Indice	Statut / Stato		Type / Tipo		

INDIRIZZO GED / ADRESSE GED	C3A	–	–	55	20	00	62	01

ÉCHELLE / SCALA
1/20 - 1/50

LTF sas - 1091 Avenue de la Boisse BP 80631 - F-73006 CHAMBERY CEDEX (France)
Tél.: +33 (0) 4.79.68.56.50 - Fax: +33 (0) 4.79.68.56.73
RCS Chambery 439 556 952 - TVA FR 03439556952
Propriété LTF Tous droits réservés - Proprietà LTF Tutti i diritti riservati

File location : \\Fichiersvlft_production\1160-Gare de Susa, Italie\05 Progetto DEFINITIVO\dwg\Façade\2013-01-31 RFR-Facades.dwg