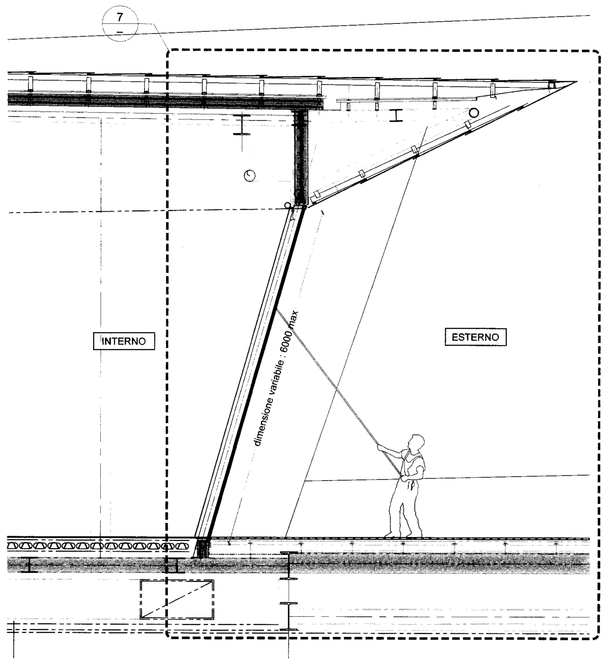

1 Sezione verticale
Scala : 1/50 @ A0

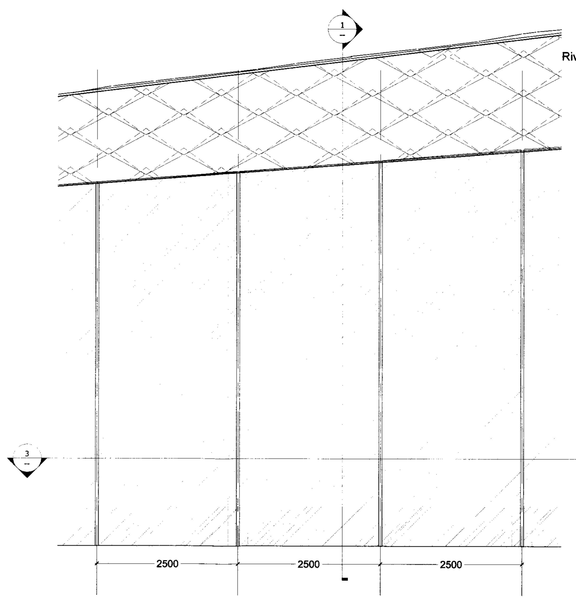

2 Facciata
Scala : 1/50 @ A0

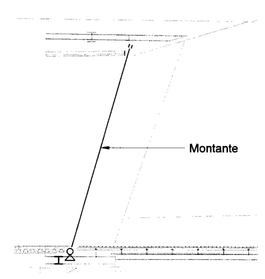

11 Schema strutturale - sezione verticale
Scala : 1/100 @ A0

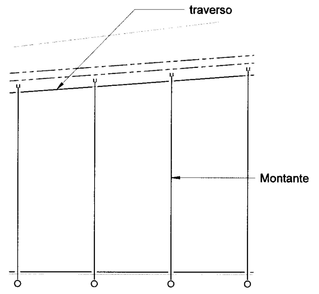

12 Schema strutturale - Facciata
Scala : 1/100 @ A0

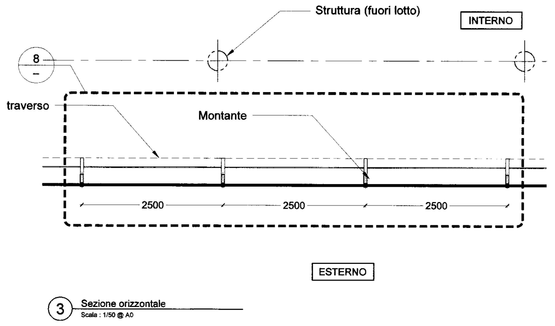

3 Sezione orizzontale
Scala : 1/50 @ A0

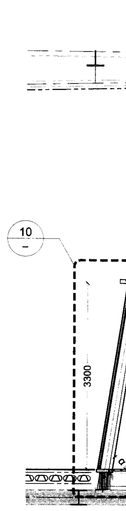

4 Sezione verticale - Porte scorrevoli d'ingresso
Scala : 1/50 @ A0

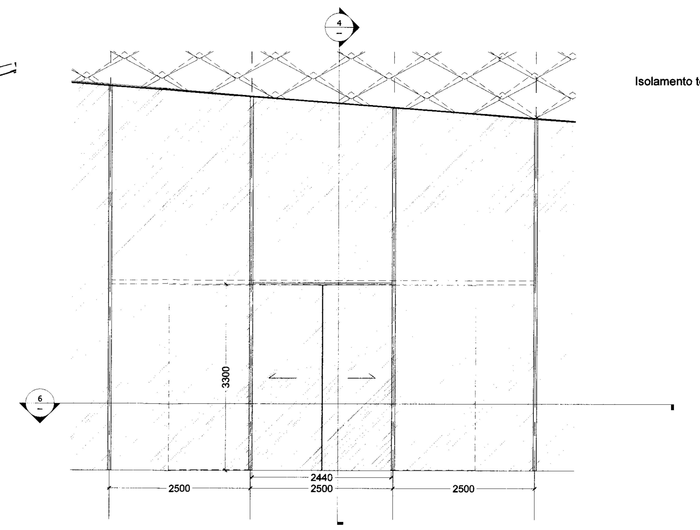

5 Facciata - Porte scorrevoli d'ingresso
Scala : 1/50 @ A0

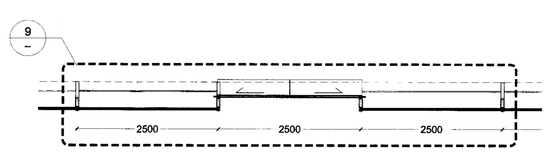

6 Sezione orizzontale - Porte scorrevoli d'ingresso
Scala : 1/50 @ A0

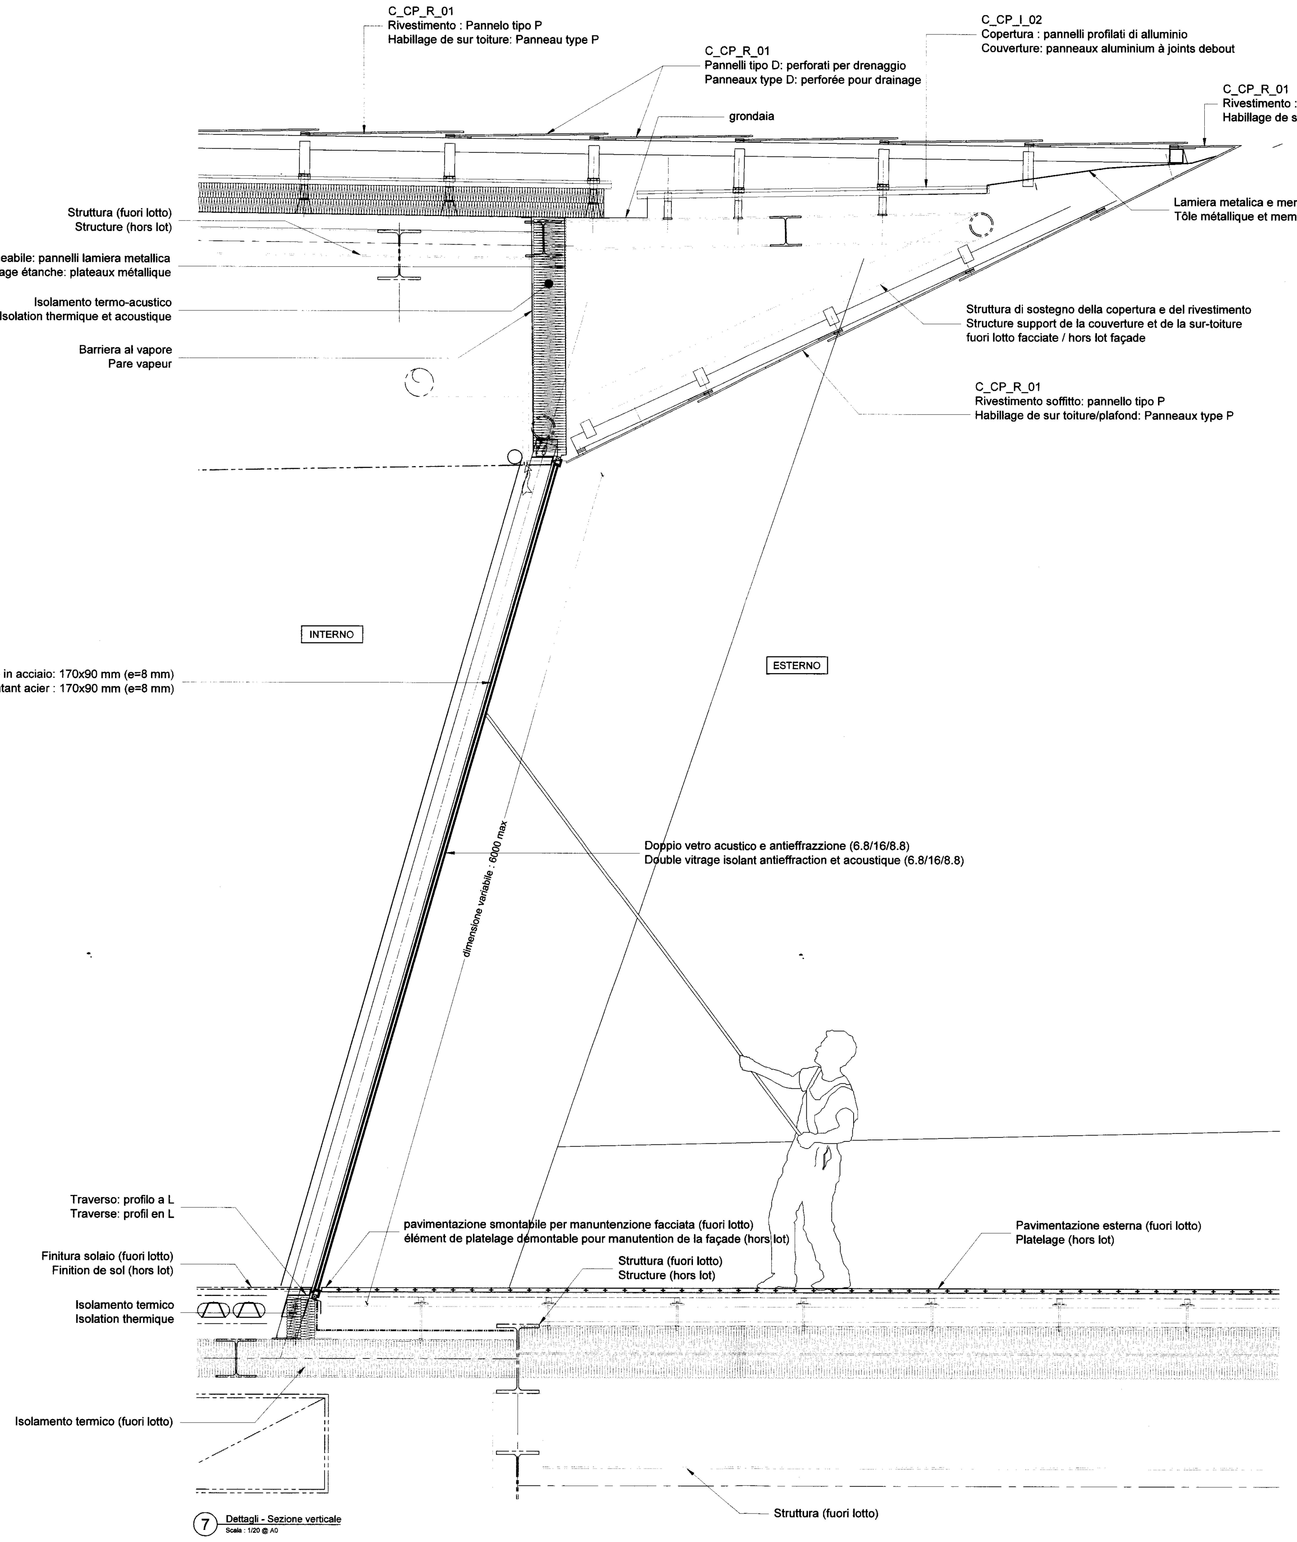

7 Dettagli - Sezione verticale
Scala : 1/20 @ A0

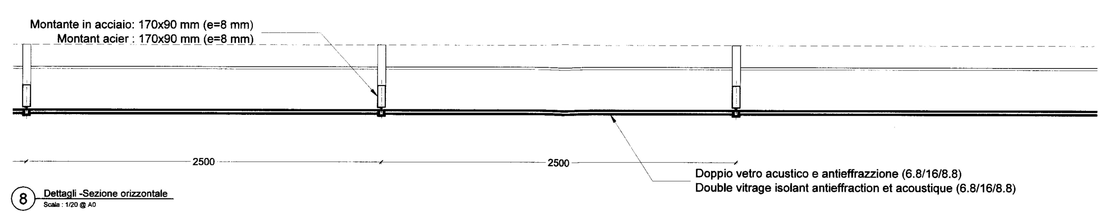

8 Dettagli -Sezione orizzontale
Scala : 1/20 @ A0

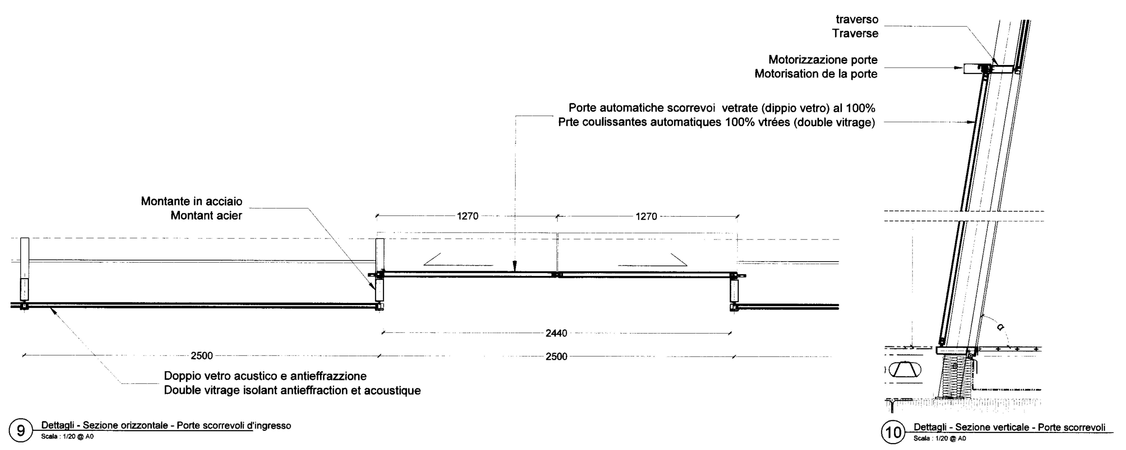

9 Dettagli - Sezione orizzontale - Porte scorrevoli d'ingresso
Scala : 1/20 @ A0

10 Dettagli - Sezione verticale - Porte scorrevoli
Scala : 1/20 @ A0

Tipologia / nomenclatura:	**F_FC_L01**
Riferimento:	Facciata inclinata della caffetteria.
Livello:	Primo e Secondo piano
Orientamento:	Nord-Est
Costruzione	
Tipo di facciata:	Facciata continua
Particolarità tecnologica :	Profili fermavetro verticali in piatti di acciaio inossidabile Connessione e fissaggio alla struttura con sistemi di isolamento acustico.
Struttura / Telaio:	Acciaio a rottura di ponte termico. Montanti : profili rettangolari su misura a bordi vivi. Traversi: profili a L nascosti sotto la finitura del solaio e il rivestimento del controsoffitto
Metallerie :	Raccordi perfetti (impermeabilizzazione e isolamento termico). Sguscio in parte alta in raccordo con il rivestimento metallico di soffito. Raccordo in piede di facciata con l'impermeabilizzazione e la finitura della terrazza.
Geometria e Dimensioni:	Facciata inclinata : da 9° a 16° gradi rispetto alla verticale. Vetri trapezoidali per allineamento con l'aggetto della copertura. Distanza tra i montanti di 2,7 m. Altezza massima dei vetri : 6 metri
Riempimento:	
Parte vetrata	
Tipo di vetro:	Doppio vetro di sicurezza e isolante acustico (6.8/16/8.8)
Rivestimento / strato:	Controllo termico a bassa emissione energetica
Serigrafia:	Nessuna
Colore dei vetri :	Vetro ultra chiaro
Parte opaca:	Nessuna
Integrazione di finestre	
Tipo d'apertura:	Nessuna, unicamente panelli fissi
Integrazione di porte	Porte vetrate automatiche. Tipologie PV-1 e PV-2.
Tipo d'apertura:	Scorrevoli ad apertura automatica ad 1 E 2 ante.
Geometria e Dimensioni:	Inclinata di circa 9°. Larghezze di 2,65 m et 1,20 per 2,70 m di altezza
Finitura:	Vetrata 100%
Oscuritazione:	
Tipo e posizione:	Schermo interno
Prestazioni termiche :	
Coefficiente Ug:	≤ 1,1 W/m2 K
Coefficiente Up:	-
Coefficiente Uw :	≤ 1,4 W/m2 K
Prestazioni energetiche:	
Fs (vetro):	≤ 0,5
Fs (vetro + protezione)	-
Tl	≥ 0,8
Requisiti fuoco :	Nessuno
Isolamento /abbattimento acustico:	≥ 35 dB Atr
Esigenze di sicurezza:	
Protezione delle persone:	Nessuna
Protezione dei beni:	classe 1 (EN 1627) : vetri P4A
Pulizia e manutenzione :	accesso diretto
Diversi:	-

LIAISON LYON TURIN / COLLEGAMENTO TORINO - LIONE

Partie commune franco-italienne
Section transfrontalière

Parte comune italo-francese
Sezione transfrontaliera

NOUVELLE LIGNE LYON TURIN - NUOVA LINEA TORINO LIONE
PARTIE COMMUNE FRANCO-ITALIENNE -PARTE COMUNE ITALO-FRANCESE

REVISION DE L'AVANT-PROJET DE REFERENCE - REVISIONE DEL PROGETTO DEFINITIVO
CUP C11J05000030001

PROGETTO DEFINITIVO 2

Détails Façade sur promenade Est et Nord - Dettagli Facciata inclinata Est e Nord

Indice	Date / Data	Modifications / Modifiche	Etabli par / Concepito da	Vérifié par / Controllato da	Autorisé par / Autorizzato da
0	07/12/2012	Prima diffusione	YT	PBM	PBM
A	07/01/2013	Aggiornamento	YT	PBM	PBM
B	31/01/2013	Aggiornamento	YT	PBM	PBM
–	–	–	–	–	–
–	–	–	–	–	–
–	–	–	KENGO KUMA Ordre des Architectes d'Ile-de-France n° national 019320 — KUMA & ASSOCIATES EUROPE Ordre des Architectes d'Ile-de-France n° national 012379		–
–	–	–			–

Code Doc	P	D	2	C	3	A	R	F	R	1	9	0	2	B
	Phase / Fase			Sigle étude / Sigla			Examinateur / Examinador			Numéro / Numero				Indice

A	P	P	L	A
Statut / Stato		Type / Tipo		

INDIRIZZO GED / ADRESSE GED	C	3	A	–	–	55	20	00	62	02

ÉCHELLE / SCALA
1/20 - 1/50

LTF sas - 1001 Avenue de la Boisse BP 80631 - F-73006 CHAMBERY CEDEX (France)
Tél.: +33 (0) 4.79.68.56.50 - Fax: +33 (0) 4.79.68.56.73
RCS Chambery 439 556 952 - TVA : FR 03439556952
Propriété LTF Tous droits réservés - Proprietà LTF Tutti i diritti riservati

Ce projet a bénéficié d'une subvention européenne dans le cadre du programme RTE-T

Opération cofinancée par l'Union européenne dans le cadre du programme RTE-T

File location : \\Fichiers\vlt_production\1160-Gare de Susa, Italie\05 Progetto DEFINITIVO\Dwg\Façade\2013-01-31 RFR-Facades.dwg