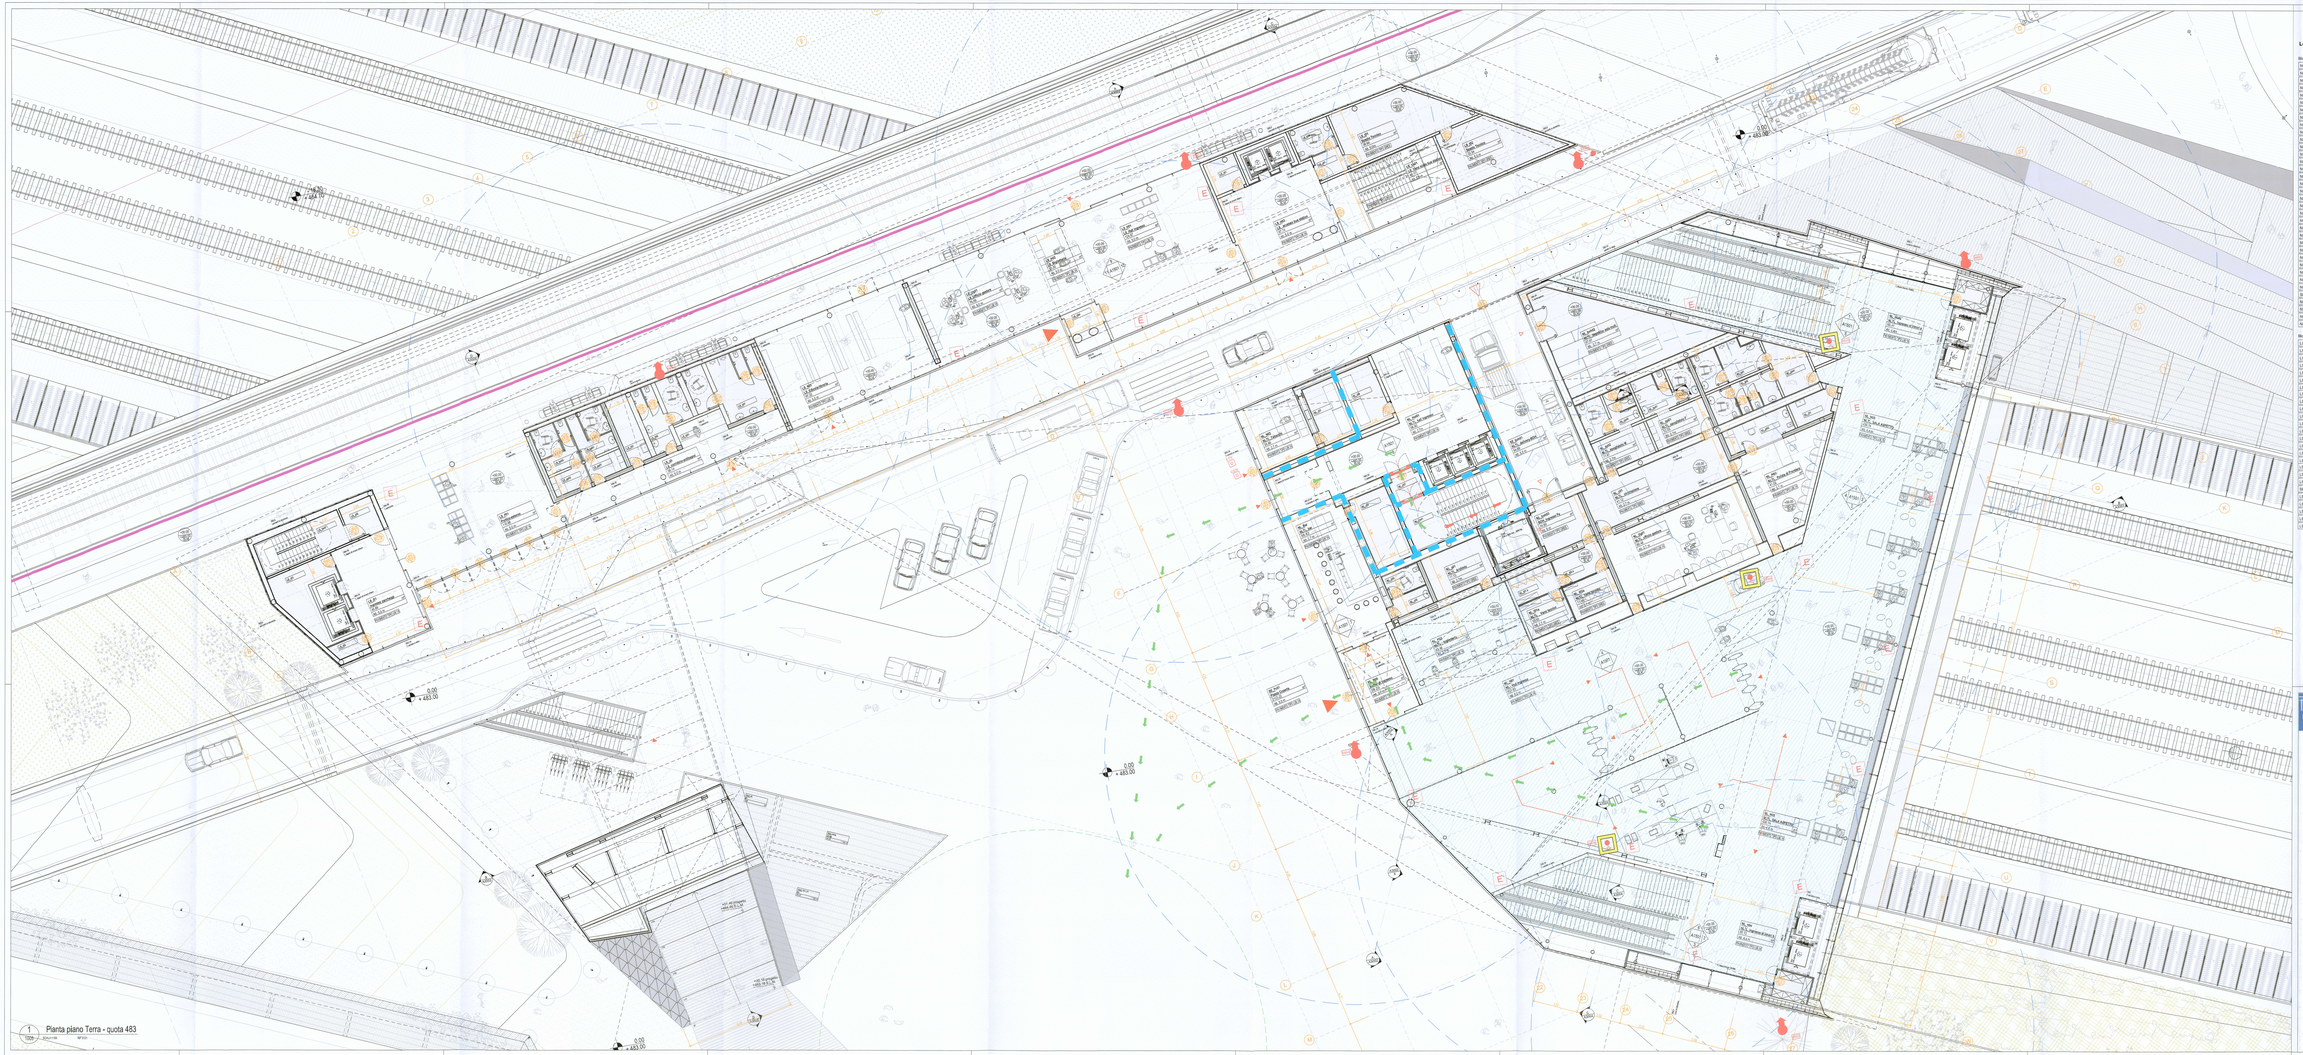

1 Pianta piano Terra - quota 483

1:200 A1

Legenda

Blocco NL75, stazione nuova linea Torino/Lione

NL_A001	N.L. ventilazione / ventilation	127,00 m
NL_A002	N.L. galleria - voie en dehors	43,47 m
NL_A003	N.L. galleria - voie interna	43,47 m
NL_A004	N.L. galleria di servizio - voie evacuation	43,00 m
NL_A005	N.L. galleria antincendio - voie evacuation	43,00 m
NL_A006	N.L. galleria di emergenza - voie de secours	43,00 m
NL_A007	N.L. galleria - voie en dehors	43,00 m
NL_A008	N.L. galleria di servizio / voie evacuation	43,00 m
NL_A009	N.L. galleria di servizio / voie evacuation	43,00 m
NL_A010	N.L. galleria di servizio / voie evacuation	43,00 m
NL_A011	N.L. galleria di servizio / voie evacuation	43,00 m
NL_A012	N.L. ventilazione / ventilation	127,00 m
NL_A013	N.L. galleria - voie en dehors	43,47 m
NL_A014	N.L. galleria - voie interna	43,47 m
NL_A015	N.L. galleria di servizio / voie evacuation	43,00 m
NL_A016	N.L. galleria di servizio / voie evacuation	43,00 m
NL_A017	N.L. galleria di servizio / voie evacuation	43,00 m
NL_A018	N.L. galleria di servizio / voie evacuation	43,00 m
NL_A019	N.L. galleria di servizio / voie evacuation	43,00 m
NL_A020	N.L. galleria di servizio / voie evacuation	43,00 m
NL_A021	N.L. galleria di servizio / voie evacuation	43,00 m
NL_A022	N.L. galleria di servizio / voie evacuation	43,00 m
NL_A023	N.L. galleria di emergenza / voie de secours	43,00 m
NL_A024	N.L. galleria - voie en dehors	43,47 m
NL_A025	N.L. galleria - voie interna	43,47 m
NL_A026	N.L. galleria di servizio / voie evacuation	43,00 m
NL_A027	N.L. galleria di servizio / voie evacuation	43,00 m
NL_A028	N.L. galleria di servizio / voie evacuation	43,00 m
NL_B151	N.L. galleria di emergenza / voie de secours	43,00 m
NL_B152	N.L. galleria di emergenza / voie de secours	43,00 m
NL_B153	N.L. galleria di emergenza / voie de secours	43,00 m
NL_B154	N.L. galleria di emergenza / voie de secours	43,00 m
NL_B155	N.L. galleria di emergenza / voie de secours	43,00 m
NL_B156	N.L. galleria di emergenza / voie de secours	43,00 m

Blocco L3 stazione linea storica

L3_A001	N.L. ventilazione / ventilation	127,00 m
L3_A002	N.L. galleria - voie en dehors	43,00 m
L3_A003	N.L. galleria di servizio / voie evacuation	43,00 m
L3_A004	N.L. galleria di servizio / voie evacuation	43,00 m
L3_A005	N.L. galleria - voie en dehors - voie interna	43,00 m
L3_A006	N.L. galleria - voie interna	43,00 m
L3_A007	N.L. galleria di servizio / voie evacuation	43,00 m
L3_A008	N.L. galleria di servizio / voie evacuation	43,00 m
LEGENDA SICUREZZA ANTINCENDIO

Ubicazione di apparecchiature antincendio:
PTC_PT_GA_D_PD_C3AG_AE2105_B_Allegato alla legenda Antincendio_A

TUNNEL LYON - TURIN / COLLEGAMENTO TORINO - LIONE

Parte comune franco-italiana
Section transfrontalière

Parte comune italo-francese
Sezione transfrontaliera

NOUVELLE LIGNE LYON TURIN - NUOVA LINEA TORINO LIONE
PARTIE COMMUNE FRANCO-ITALIENNE -PARTE COMUNE ITALO-FRANCESE

REVISION DE L'AVANT-PROJET DE REFERENCE - REVISIONE DEL PROGETTO DEFINITIVO
CUP C11J05000050001

Plan de Rez de chaussée/Pianta piano Terra - quota 483

sicurezza antincendio / sicurezza antincendio

Indice	Date / Date	Modifications / Modifiche	Dessinateur / Disegnatore	Vérificateur / Controllore	Gestionnaire / Responsabile
0	07/12/12	prima diffusione	Francesco Valj	Francesco Valj	Giuseppe Amaro
A	07/01/13	diffusione finale	Francesco Valj	Francesco Valj	Giuseppe Amaro
B	31/01/13	diffusione approvata	Francesco Valj	Francesco Valj	Giuseppe Amaro
–	–	–	–	–	–
–	–	–	–	–	–
–	–	–	–	–	–
–	–	–	–	–	–

KENGO ELMA
Ordre des Architectes de France
Région Centre
Étude d'architecture PERCHE
Ordine degli Architetti di Torino
n. 1600

Codice Doc	P	D	2	C	3	A	G	A	E	2	1	0	5	B	A	P	P	L	A
	Phase / Fase			Sigle Ouvrage / Sigla Opera					Numéro / Numero					Indice / Indice	Genre / Genere				Type / Tipo

PROGRESSIVO OPERA / LAVORO NR.	C3A	//	//	55	20	00	30	05

SCHELLE / SCALA
1/100

LTF
LYON TURIN FERROVIAIRE

LTF sas - 120 Avenue de la Boisse, BP 90601 – F-73006 CHAMBERY CEDEX - France
Tel. +33 (0)4 79 68 46 00 - Fax +33 (0)4 79 68 46 01 - www.ltf-sas.eu
RCS Chambéry 05 038 869, T.V.A. FR 25 504 038 869
Propriété LTF Tous droits réservés - Proprietà LTF Tutti i diritti riservati

Union Européenne
Ministero dell'Ambiente e della Tutela del Territorio e del Mare
Ministère de l'Ecologie, du Développement Durable et de l'Aménagement du Territoire