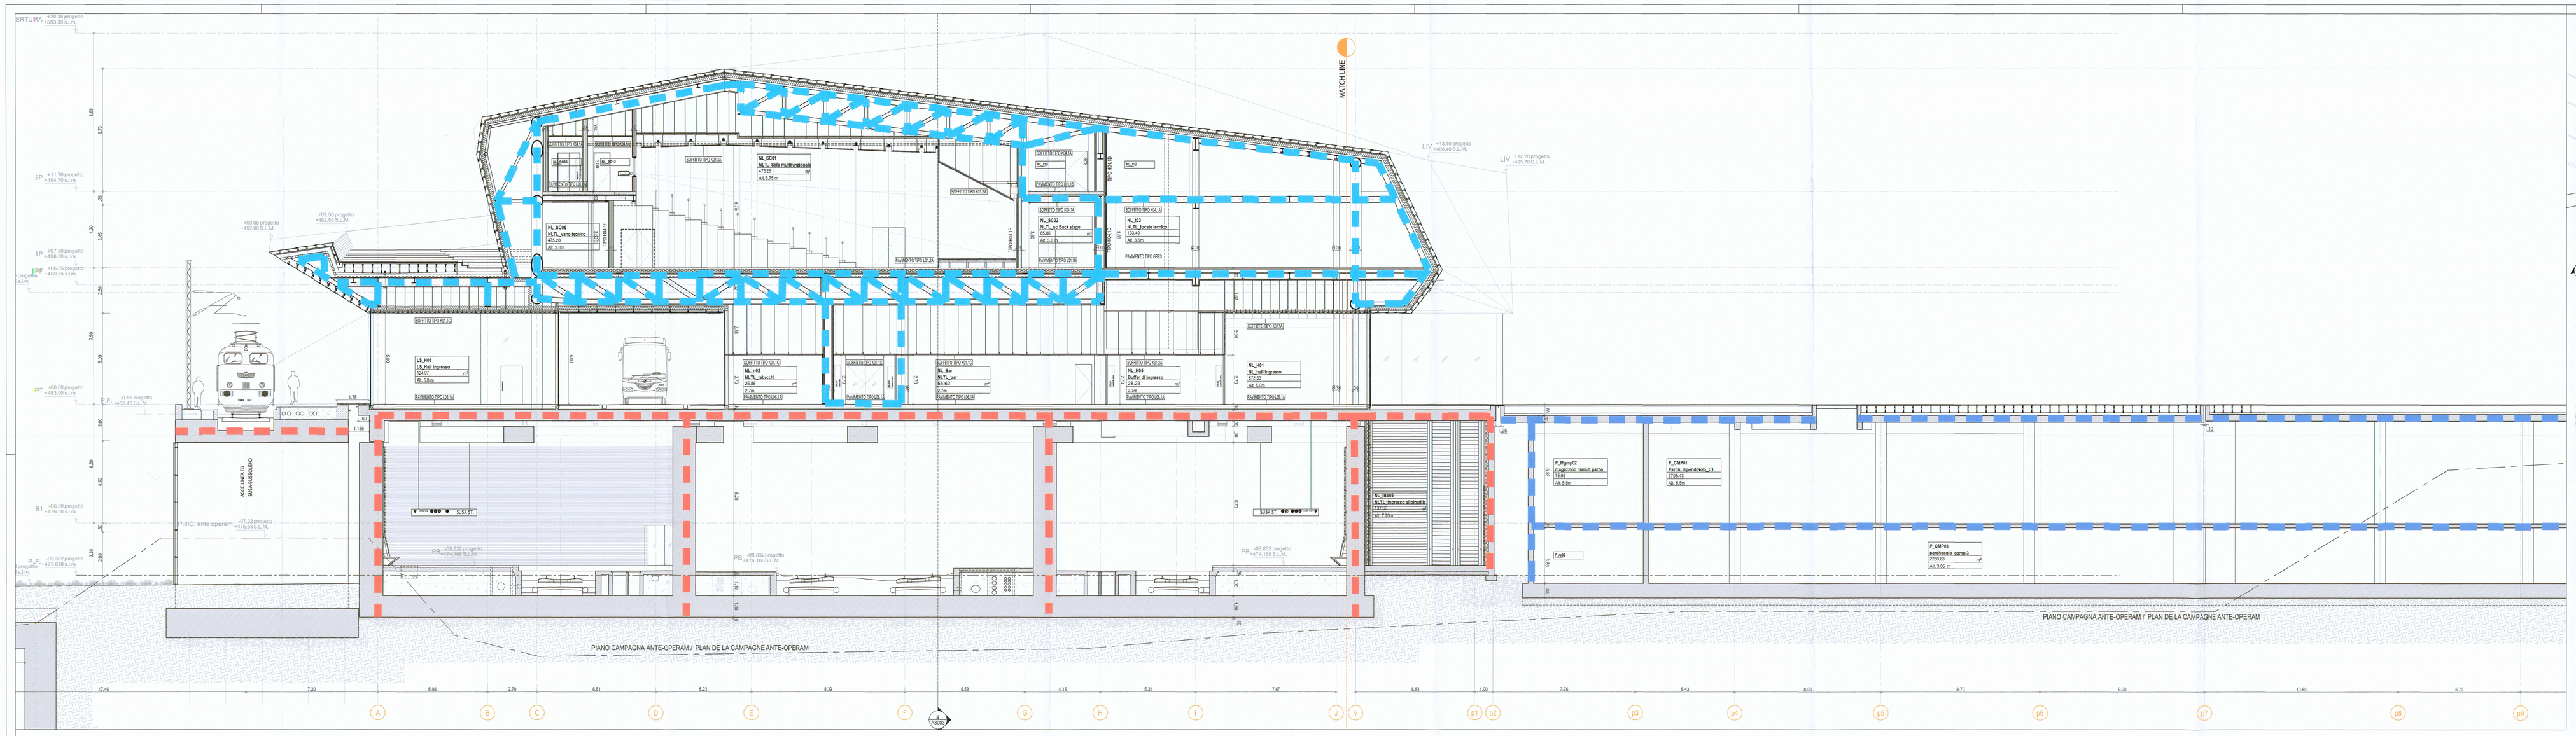

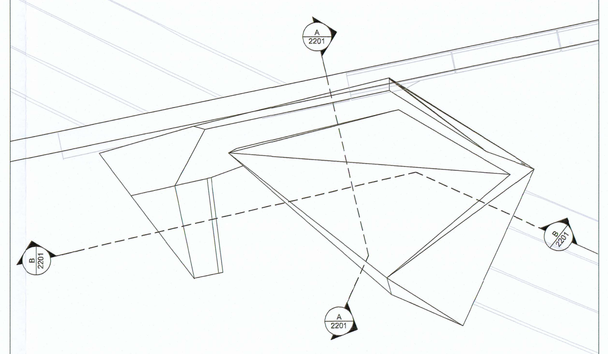

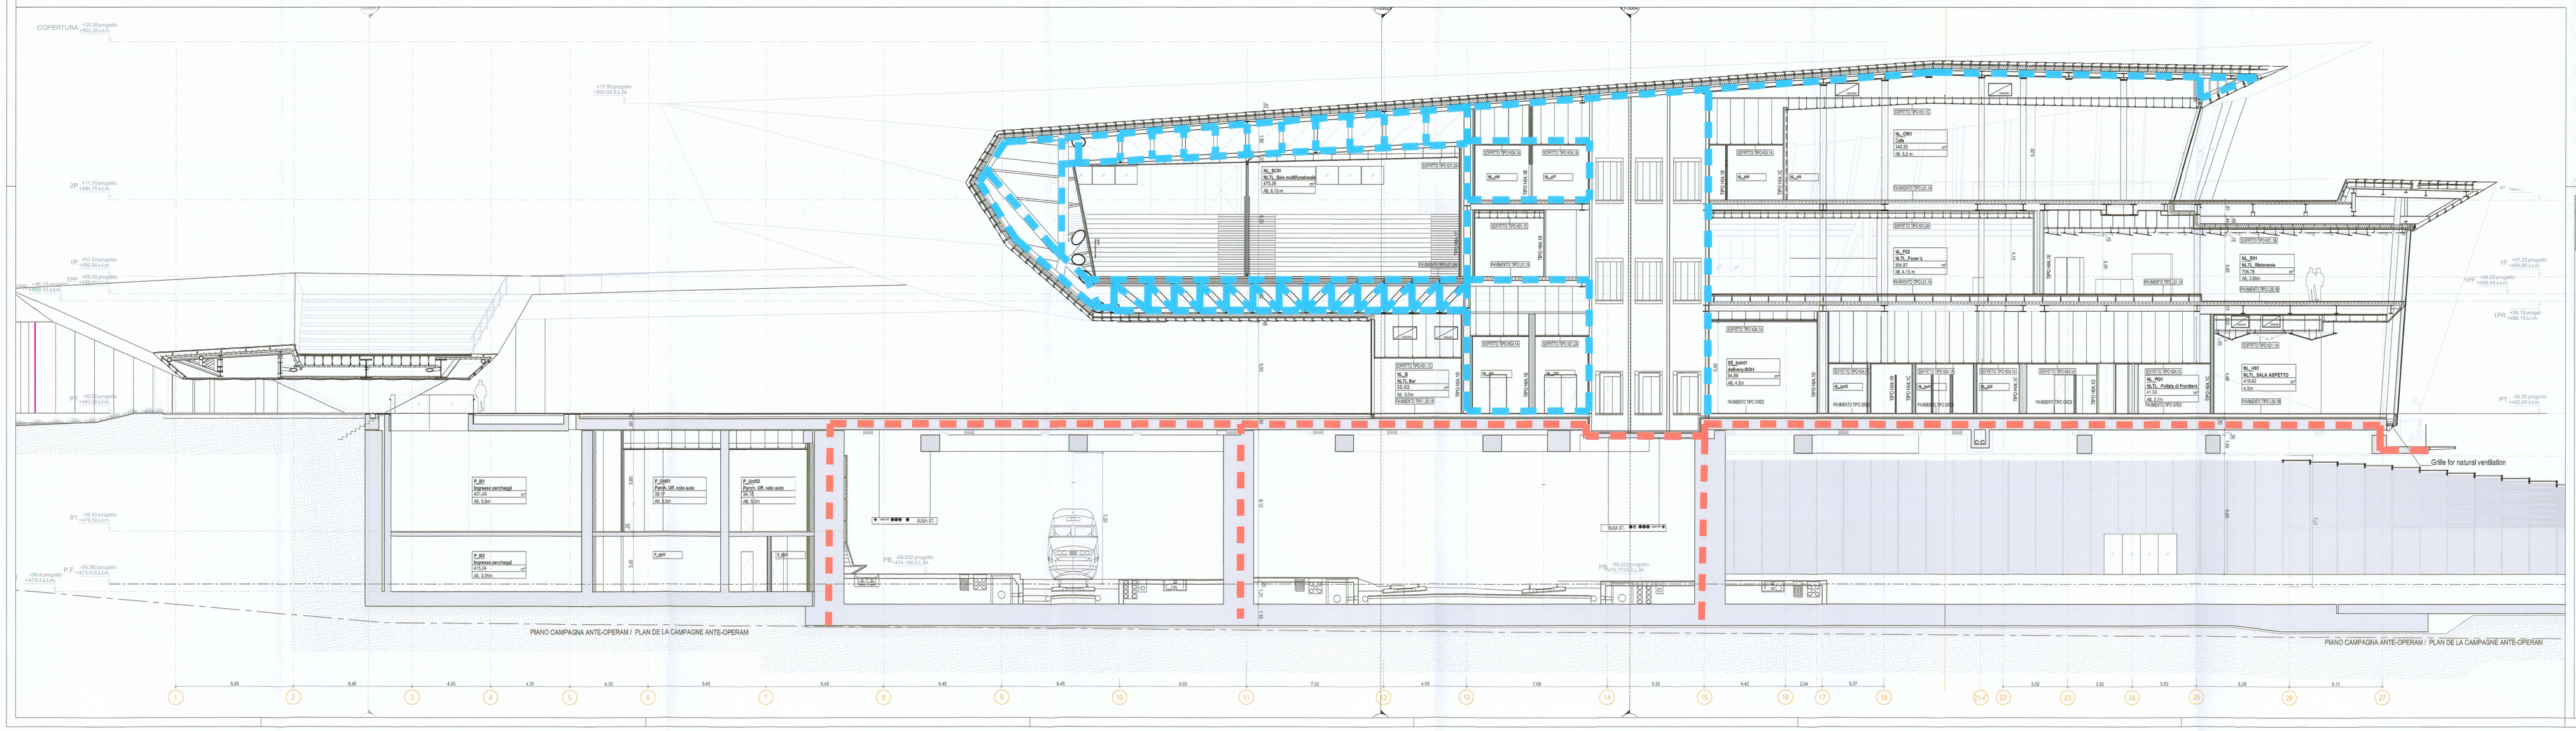

LEGENDA SICUREZZA ANTINCENDIO

- Pulsante di sgancio tipo B1/ Bouton de déverouillage B1
- Pulsante di sgancio tipo SU / tipo B1 Bouton de déverouillage SU / tipo B1
- Pulsante impianto Generale/ bouton de déverouillage générale des plantes
- Pulsante di sgancio impianto Fotovoltaico / bouton de déverouillage Photovoltaïc
- Pulsante Spazio Sala Congressi/ bouton de déverouillage Auditorium
- Porte RSI 90 / Portes RSI 90
- Porte RSI 120 / Portes RSI 120
- Porte RSI 120 / Portes RSI 90
- Struttura/Compartimenti RSI 60 / Structures/Compartiments RSI 60
- Struttura/Compartimenti RSI 90 / Structures/Compartiments RSI 90
- Struttura/Compartimenti RSI 120 / Structures/Compartiments RSI 120
- Idrante a parete UNI 45 con tubazione flessibile (m 30) Bouche d'incendie murale UNI 45
- Idrante a parete UNI 25 con tubazione flessibile (m 30) e lancia Tipo combi Bouche UNI 25
- Idrante a colonna UNI 70 Bouche d'incendie UNI 70
- Idrante a colonna UNI 70 con due attacchi VV F UNI 100
- Idrante a colonna UNI 70 Bouche UNI 70
- Estintore portatile EN 3 classe 34 A 233 B-C Extincteur EN 3 classe
- Lavori sottoposti a sorveglianza fumi / Lavoux soumis au detection de fumées
- Zone prevista ogni porta degli stromi o naspi Zones prevista par les bouches incendie
- Porte di emergenza normale Portes de evacuation normale
- Percorsi di esodo in salita/ Voies d'evacuation montantes
- Percorsi di esodo in discesa/ Voies d'evacuation descendantes
- Luogo sicuro/ Lieu sur

Adattazione di progetto a seguito del parere VVF/PGE_CIA_CLAE_0400_00-22-02_RelazioneTecnicaAntincendio_A

LIAISON LYON - TURIN / COLLEGAMENTO TORINO - LIONE

Partie commune franco-italienne
Section transfrontalière

Parte comune italo-francese
Sezione transfrontaliera

NOUVELLE LIGNE LYON TURIN - NUOVA LINEA TORINO LIONE
PARTIE COMMUNE FRANCO-ITALIENNE -PARTE COMUNE ITALO-FRANCESE

REVISION DE L'AVANT-PROJET DE REFERENCE - REVISIONE DEL PROGETTO DEFINITIVO
CUP C11J05000030001

Coupe longitudinale A-A B-B /Sezione longitudinale A-A B-B

Sicurezza Antincendio / Securità Incendie

Index	Date / Data	Modifications / Modifiche	Etablies / Compilato da	Vérifiés par / Controllato da	Autorisé par / Autorizzato da
0	07/12/12	prima diffusione	Francesco Vaj	Francesco Vaj	Beppe Amaro
A	07/01/13	diffusione finale	Francesco Vaj	Francesco Vaj	Beppe Amaro
B	31/01/13	consegna approvata	Francesco Vaj	Francesco Vaj	Giuseppe Amaro
--	--	--	--	--	--
--	--	--	--	--	--
--	--	--	--	--	--
--	--	--	--	--	--

KENGO KUMA
Ordre des Architectes d'Ile-de-France
Architecte n°035920
KUMA & ASSOCIATES EUROPE
Ordre des Architectes d'Ile-de-France
Architecte n°035078

Code Doc	P	D	2	C	3	A	G	A	E	2	2	0	1	B	A	P	P	L	A
	Phase / Fase			Eight Medio / Inglés			Ensemble / Conjunto			Numéro				Index	Statut / Stato			Type / Tipo	

INGRESSO GEO ADRESSE GEO: C3A // // 55 22 00 40 01

ÉCHELLE / SCALA: 1/100

LTF sas • 501, Avenue de la Boîtaz BP 80631 • F-73006 CHAMBERY CEDEX • France
Tél.: +33 - (0) - 4.79.68.86.50 • Fax: +33 - (0) - 4.79.68.56.75
RCS Chambéry 439 599 952 • TVA FR 05439599952
Propriété LTF Tous droits réservés • Proprietà LTF Tutti i diritti riservati

Ce projet a bénéficié d'une aide financière de l'Union européenne
Questo progetto ha beneficiato di un finanziamento dell'Unione europea