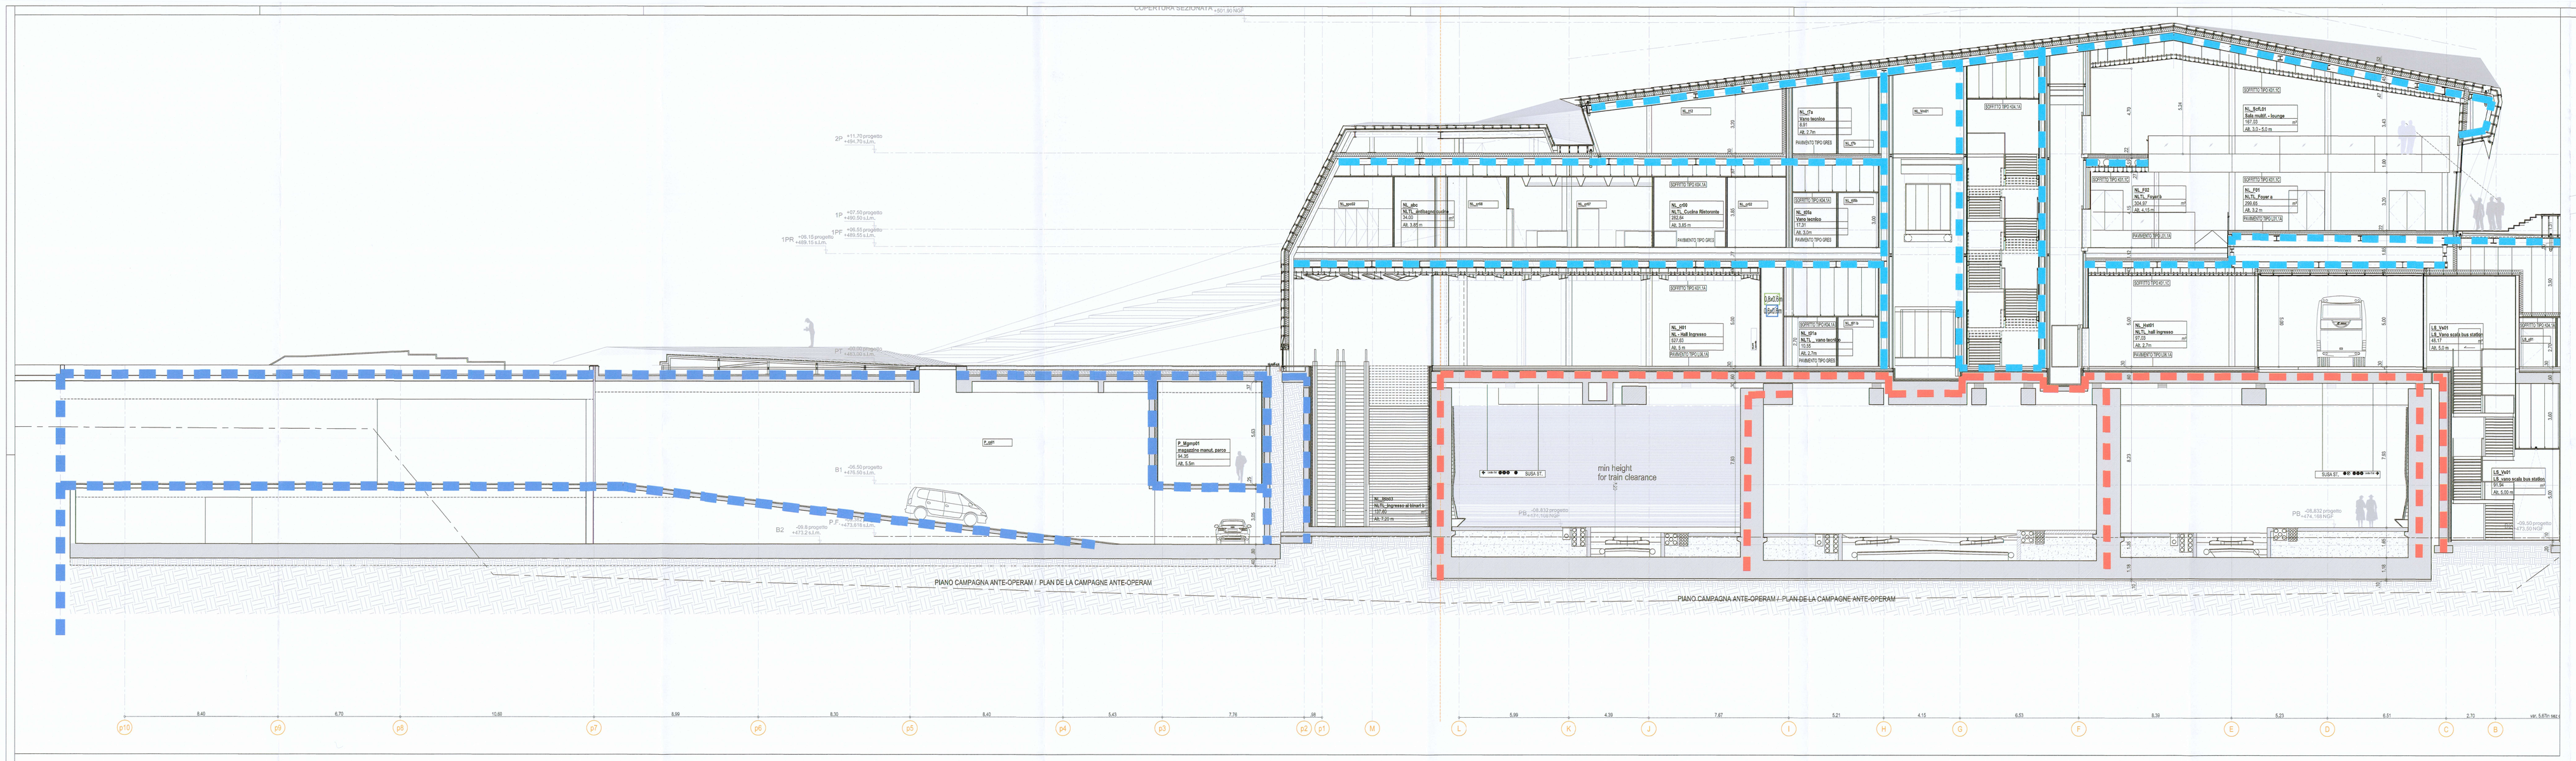

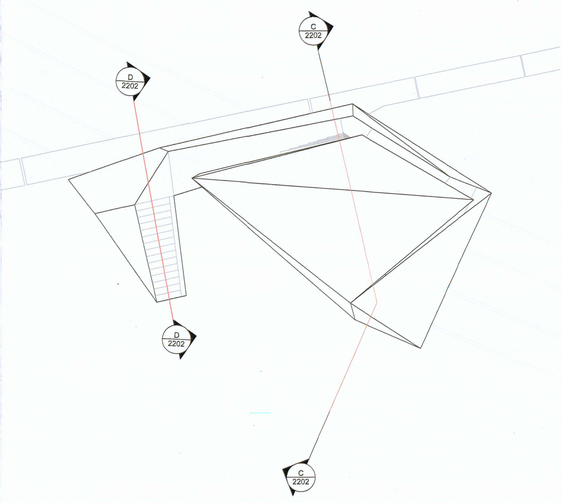

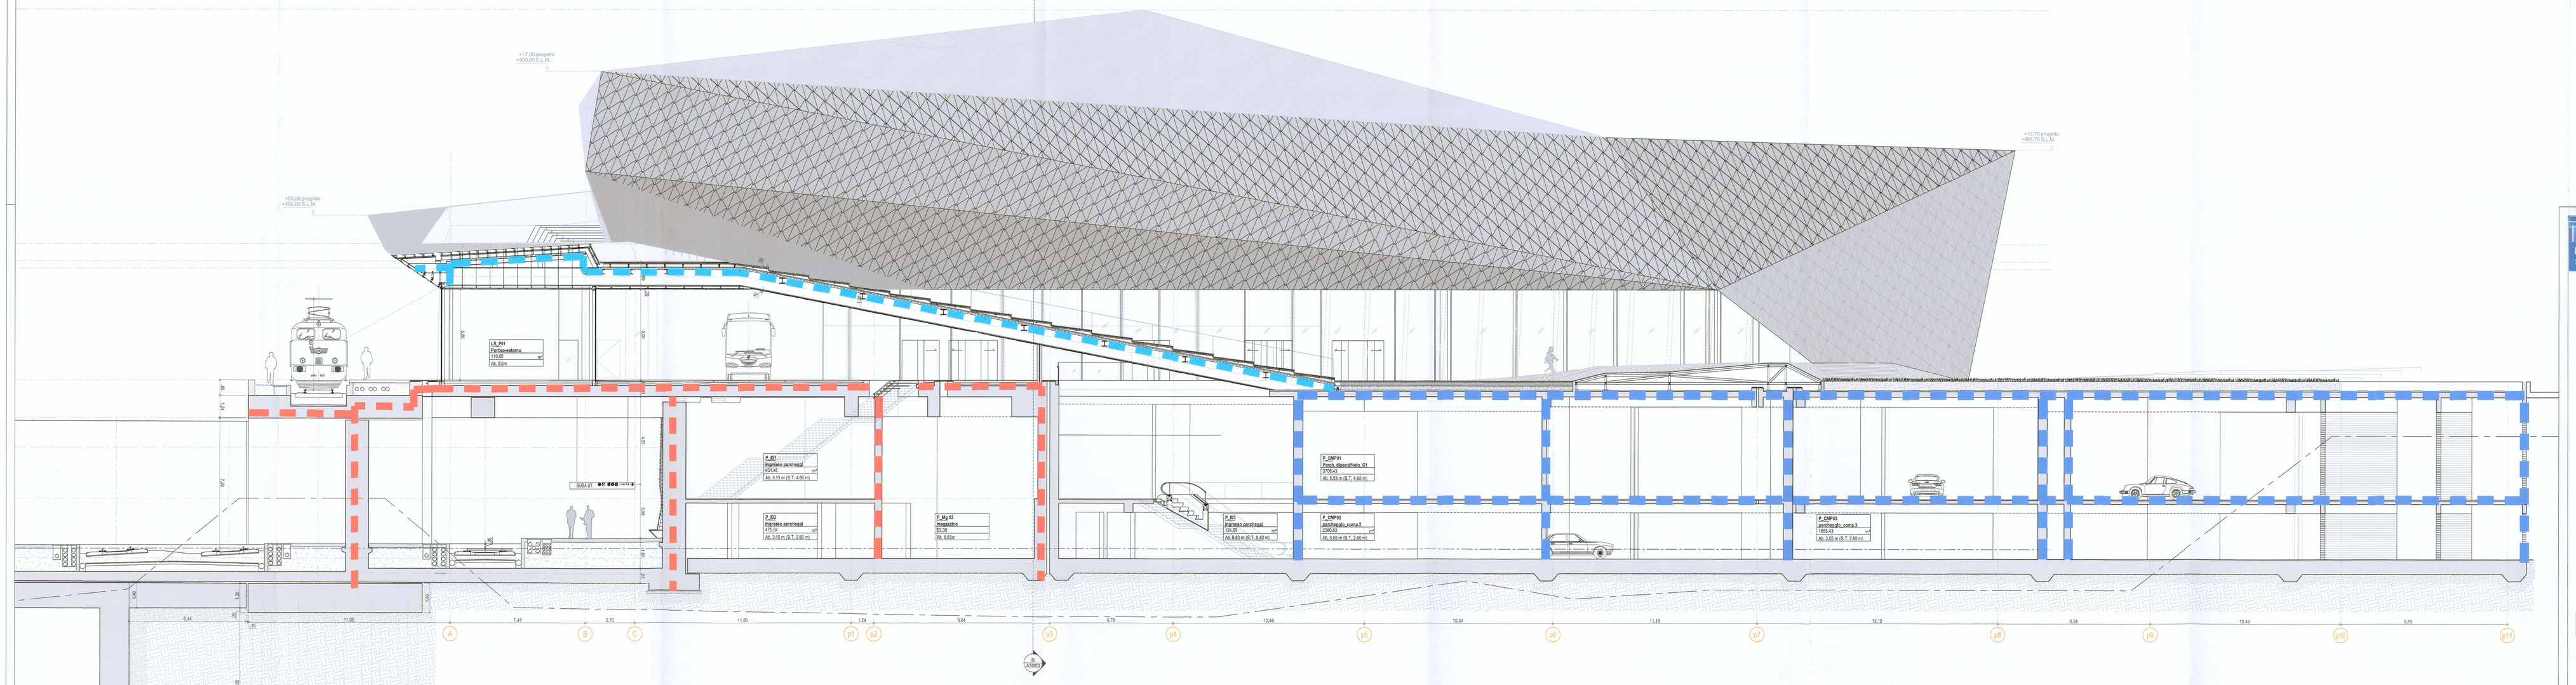

LEGENDA SICUREZZA ANTINCENDIO

Pulsante di sgancio livello B1/ Bouton de déverouillage B1 niveau B1

Pulsante di sgancio livello B2/ Bouton de déverouillage B2 niveau B2

Pulsante Impianto Generale/ Bouton de déverouillage générale des plantes

Pulsante di sgancio impianto Fotovoltaico / Bouton de déverouillage Photovoltaïc

Pulsante Sgancio Sala Congressi/ Bouton de déverouillage Auditorium

Porte REI 90 / Portes REI 60

Porte REI 120 / Portes REI 90

Porte REI 120 / Portes REI 120

Strutture/Compartimenti REI 60 / Structures/Compartiments REI 60

Strutture/Compartimenti REI 90 / Structures/Compartiments REI 90

Strutture/Compartimenti REI 120 / Structures/Compartiments REI 120

Idrante a parete UNI 45 con Cassetta Tradizionale / Bouche incendie Traditionnelle Bouche UNI 45

Idrante a parete UNI 70 e Tradizionale / Bouche incendie a Tradizionnelle Bouche UNI 70

Idrante a colonna UNI 70 / Bouche UNI 70

Idrante a colonna UNI 70 con attacco VVF UNI 100 / Bouche UNI 70 avec attaque VVF UNI 100

Idrante a colonna UNI 70 / Bouche UNI 70

Idrante parete DN 70/3 S-C / Bouche DN 70/3 S-C

Locali sorvegliati o rivelazione fumi / Locaux soumis au detection de fumées

Zone protette dal getto degli idranti o naspi / Zones protegées par les bouches incendie

Percorsi di esodo in piano / Voies d'evacuation horizontales

Percorsi di esodo in salita/ Voies d'evacuation montantes

Percorsi di esodo in discesa/ Voies d'evacuation descendantes

Luogo sicuro/ Lieu sûr

adozione di riferimento
P02_DA_GA_0400_00-0500_RelazioneTecnicaAntincendio_A

LIAISON LYON - TURIN / COLLEGAMENTO TORINO - LIONE

Partie commune franco-italienne
Section transfrontalière

Parte comune italo-francese
Sezione transfrontaliera

NOUVELLE LIGNE LYON TURIN - NUOVA LINEA TORINO LIONE
PARTIE COMMUNE FRANCO-ITALIENNE -PARTE COMUNE ITALO-FRANCESE

REVISION DE L'AVANT-PROJET DE REFERENCE - REVISIONE DEL PROGETTO DEFINITIVO
CUP C11J05000030001

Coupe longitudinale C-C D-D/Sezione longitudinale C-C D-D

Sécurezza Antincendio / Security Incendie

Index	Date / Data	Modifications / Modifiche	Dessiné par / Disegnato da	Vérifié par / Controllato da	Accepté par / Accettato da
0	07/12/12	prima diffusione	Francesco Vaj	Francesco Vaj	Giuseppe Amaro
A	07/01/13	diffusione finale	Francesco Vaj	Francesco Vaj	Giuseppe Amaro
B	31/01/13	diffusione approvata	Francesco Vaj	Francesco Vaj	Giuseppe Amaro
--	--	--	--	--	--
--	--	--	--	--	--
--	--	--	--	--	--
--	--	--	--	--	--

Code Doc.	Phase / Fase	Type Studio / Tipo Studio	Extension / Estensione	Numéro	Indice	Statut / Stato	Type / Tipo
P D 2 C 3 A G A E	2 2 0 2				B	A	P P L A

INDIRIZZO GEO ADRESSE GEO							
C3A	//	//	55	20	00	40	02

ÉCHELLE / SCALA
1/100

LTF
LYON TURIN FERROVIAIRE

LTF sas - 1001 Avenue de la Boisse, BP 80631 – F-73006 CHAMBERY CEDEX - France
Tél.: +33 (0) 4.79.68.86.50 – Fax: +33 (0) 4.79.68.86.75
RCS Chambery 439 556 052 - Tva: FR 21439556052
Propriété LTF Tous droits réservés – Proprietà LTF Tutti i diritti riservati

Ce projet bénéficie d'un financement de l'Union Européenne
Questo progetto beneficia di un finanziamento dell'Unione Europea