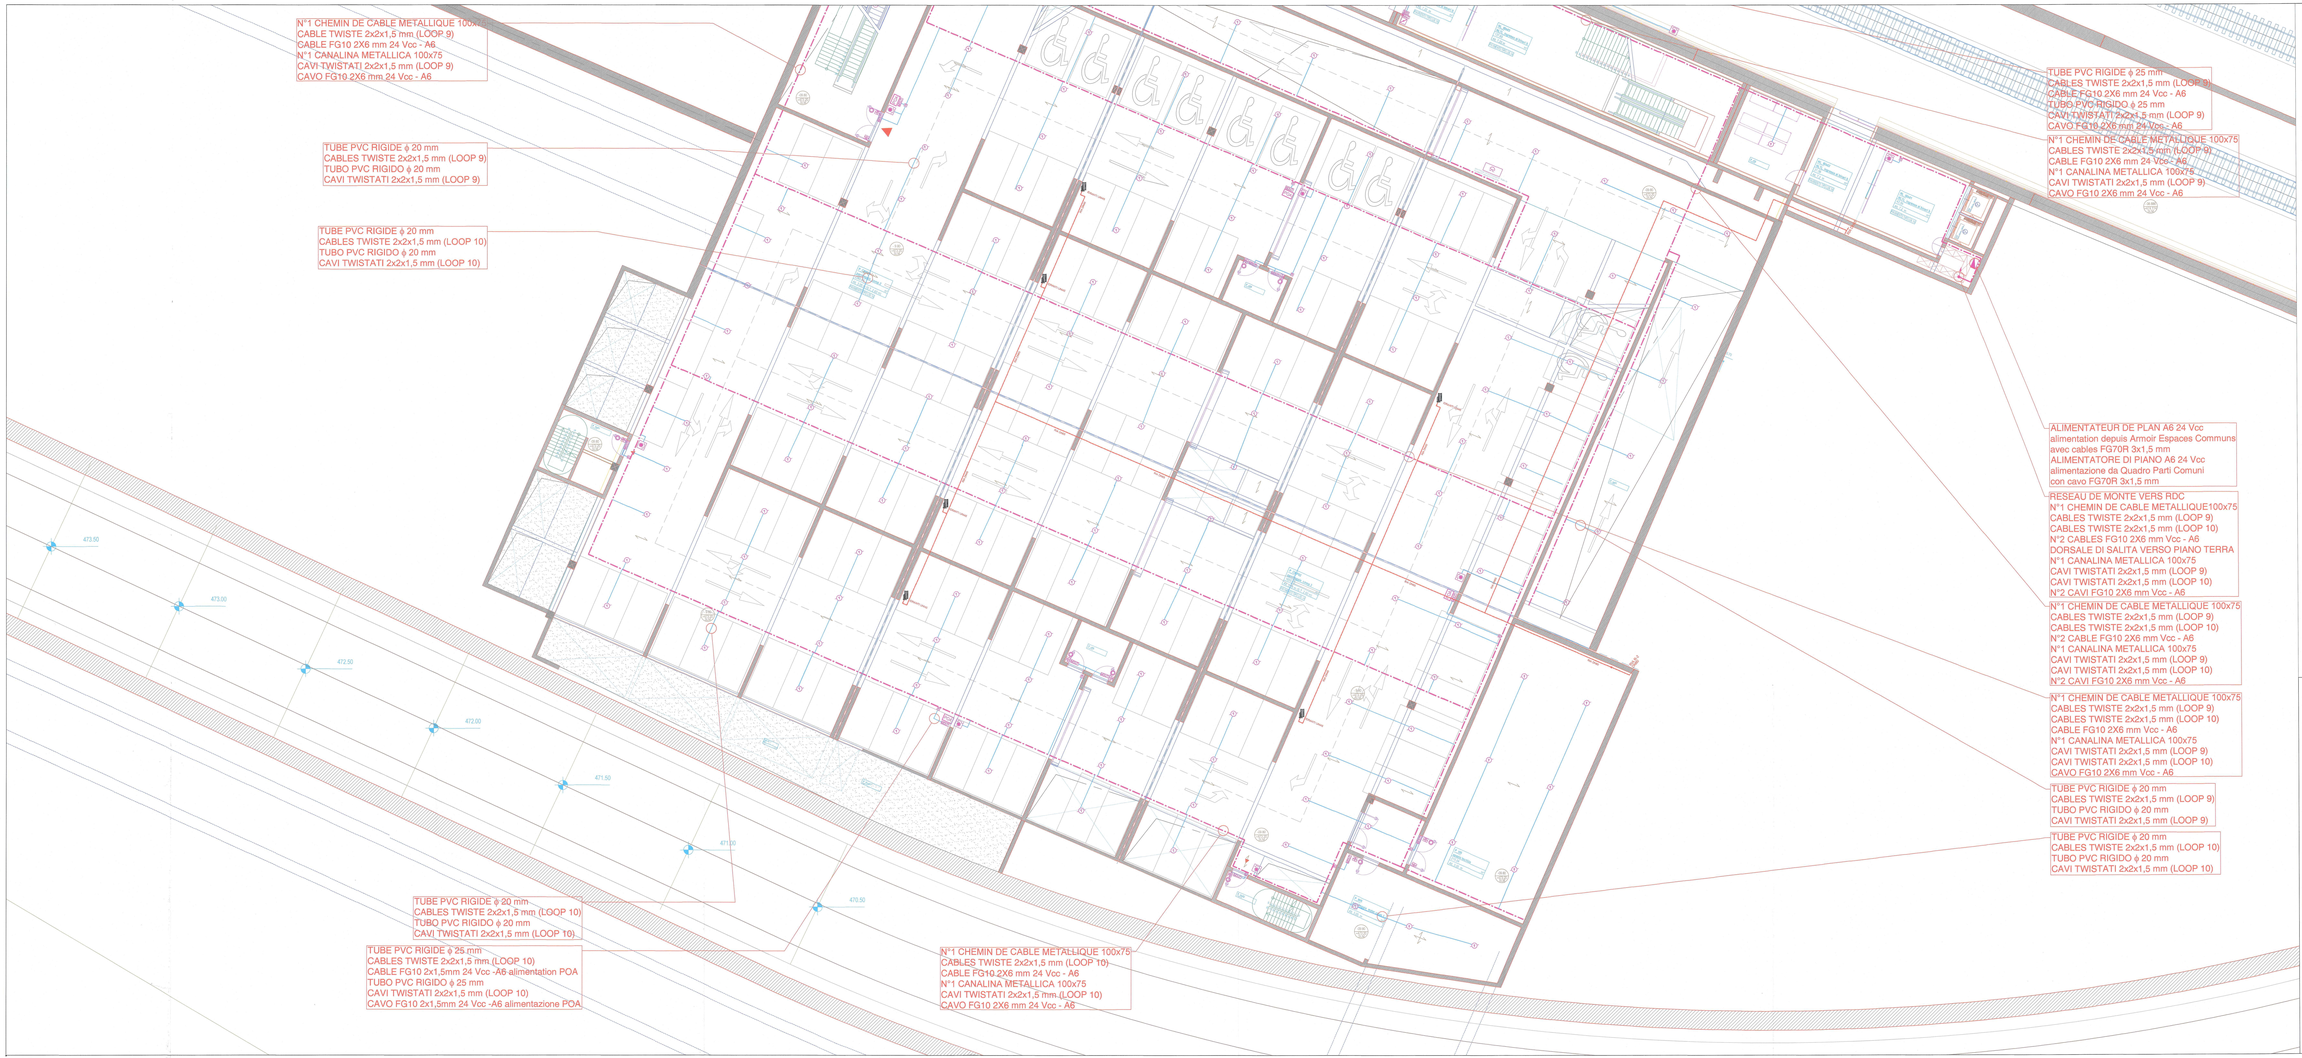

LEGENDA

SIMBOLO	DESCRIZIONE
	CASSETTA DI SEPARAZIONE INFRAROSSI RIVELAZIONE INCENDIO
	RIVELATORE DI FUMO
	RIVELATORE TERMOVELOCIMETRICO
	RIVELATORE DI FUMO POSTO SOPRA CONTROSOFFITTO CON LED DI FUNZIONAMENTO
	RIVELATORE TERMOVELOCIMETRICO POSTO SOPRA CONTROSOFFITTO CON LED DI FUNZIONAMENTO
	RIVELATORE LINEARE DI FUMO A RAGGI INFRAROSSI – MODULO TRASMITTENTE
	RIVELATORE LINEARE DI FUMO A RAGGI INFRAROSSI – MODULO RICEVENTE CATADIOTTRICO
	PANNELLO OTTICO ACUSTICO
	PULSANTE INDIRIZZATO PER ALLARME INCENDIO DENTRO CUSTODIA TRASPARENTE
	PULSANTE PER EFFETTUARE EVACUATORE E ALLARME INCENDIO DENTRO CUSTODIA TRASPARENTE
	PULSANTE PER EVACUATORE
	PULSANTE PER COMANDO MAGNETE CHIUSURA PORTE REI
	BLOCCO MECCANICO ELETTROMAGNETICO (MAGNETE)
	MODULO DI INGRESSO MIN
	MODULO DI USCITA MOUT
	CENTRALE DI RIVELAZIONE INCENDIO
	QUADRO ALIMENTATORE DI PIANO 24 Vcc
	TUBO PVC ø25/32/33mm
	CANALINA METALLICA 200x75 mm
	RIVELATORE DI FUMO POSTO SUL CANALE DI MANDATA
	RIVELATORE DI FUMO POSTO SUL CANALE DI RIPRESA
	SERRANDA TAGLIAFUOCO
	PULSANTE DI SBLOCCO ELETTRICO
	SISTEMA PREVISTO INTERVENTI ANTINCENDIO
	IMPIANTO ANTINCENDIO

LEGENDE

SYMBOLE	DESCRIPTION
	BOITE DE DERIVATION RESEAU DETECTION INCENDIE
	DETECTEUR DE FUMEE
	DETECTEUR TERMOMETRIQUE
	DETECTEUR DE FUMEE SUR FAUX PLAFOND AVEC SIGNAL LUMINEU DE FONCTIONNEMENT
	DETECTEUR TERMOMETRIQUE SUR FAUX PLAFOND AVEC SIGNAL LUMINEU DE FONCTIONNEMENT
	DETECTEUR LINEAIRE DE FUMEE A RAYON INFRAROUGES – MODULE EMETTEUR
	DETECTEUR LINEAIRE DE FUMEE A RAYON INFRAROUGES – MODULE RECEPTEUR CATADIOTRIQUE
	FANNEAU OPTIQUE ACOUSTIQUE
	BOUTON AVEC ADRESSE POUR ALARME INCENDIE DANS BOITE ENCASTRABLE
	BOUTON POUR OUVERTURE EVACUATEUR ET ALARME INCENDIE DANS COFFRET VITRE POUVANT ETRE BRISE
	BOUTON POUR FERMETURE EVACUATEUR
	BOUTON POUR COMMANDE MAGNETIQUE DE FERMETURE PORTE RD
	BLOC MECANIQUE ELECTROMAGNETIQUE
	MODULE D'ENTREE
	MODULE DE SORTIE
	CENTRALE DE DETECTION INCENDIE
	TABLEAU ALIMENTATION DE PANNEAU 24 Vcc
	TUBE PVC ø25/32/33mm
	CHEMIN DE CABLES 200x75 mm
	DETECTEUR DE FUMEE POSITIONE SUR CANAL DE SOUFFLAGE
	DETECTEUR DE FUMEE POSITIONE SUR CANAL DE ASPIRAZIONE
	CLAPET COUPE FEU
	BOUTON DEGLANCHEUR ELECTRONIQUE
	RIA
	RESEAU RIA

LYON - TURIN / COLLEGAMENTO TORINO - LIONE

Parte comune franco-italiana
Sezione transfrontaliera

Partie commune italo-française
Section transfrontalière

NOUVELLE LIGNE LYON TURIN - NUOVA LINEA TORINO LIONE
PARTIE COMMUNE FRANCO-ITALIENNE -PARTE COMUNE ITALO-FRANCESE

REVISION DE L'AVANT-PROJET DE REFERENCE - REVISIONE DEL PROGETTO DEFINITIVO
CUP C11J05000030001

GARE DE SUSE / STAZIONE DI SUSA

EQUIPEMENTS ANTI-INCENDIE NIVEAU -2 PARKING ZONE 2
IMPIANTI ANTI INCENDI PARCHEGGIO PIANO SECONDO INTERRATO - ZONA 2

Index	Date Data	Modifications réalisées	Visto per l'ufficio tecnico	Visto per l'assistenza tecnica
2	07/12/2012	Première diffusion / Prima diffusione	A. FAVONE F. DALMASSO	E. GUILLOT M. HAMEL
A	07/01/2013	Diffusion finale / Diffusione finale	L.BASTIERO	F.DALMASSO A.FAVONE
B	31/01/2013	Prise en compte des commentaires CSP / Recepimento delle osservazioni del comitato CSP	F.DALMASSO A. EDDACHOUCHI	A.FAVONE D. BOUSSEMART

AIA Ingegneria

FERROVIARIA
Direzione Tecnica
Funzione Specialistica Sviluppo Infrastrutture
Ufficio Progettazione Europea
Ing. Antonio Fiorita Presso
Ing. Stefano Scotta

Code	P	D	2	C	3	A	A	I	A	3	2	1	1	B	A	P	P	L	A
No	Phase Fase		Application Applicazione		Specialty Specialità					Domain Dominio					Level Livello		Sheet Foglio		Total Totale

SUPERIOR GEO EXPRESS GEO	CGA	F	F	000	22	20	30	11											

ECHELLE / SCALA
1/100

LTF sas - SAS Tunnel de Base Transfrontalier
Promoteur public international
Promotore pubblico internazionale
Propriété LTF Tous droits réservés - Proprietà LTF Tutti i diritti riservati

Ce document est la propriété de l'Union Européenne
Questo documento è proprietà dell'Unione Europea