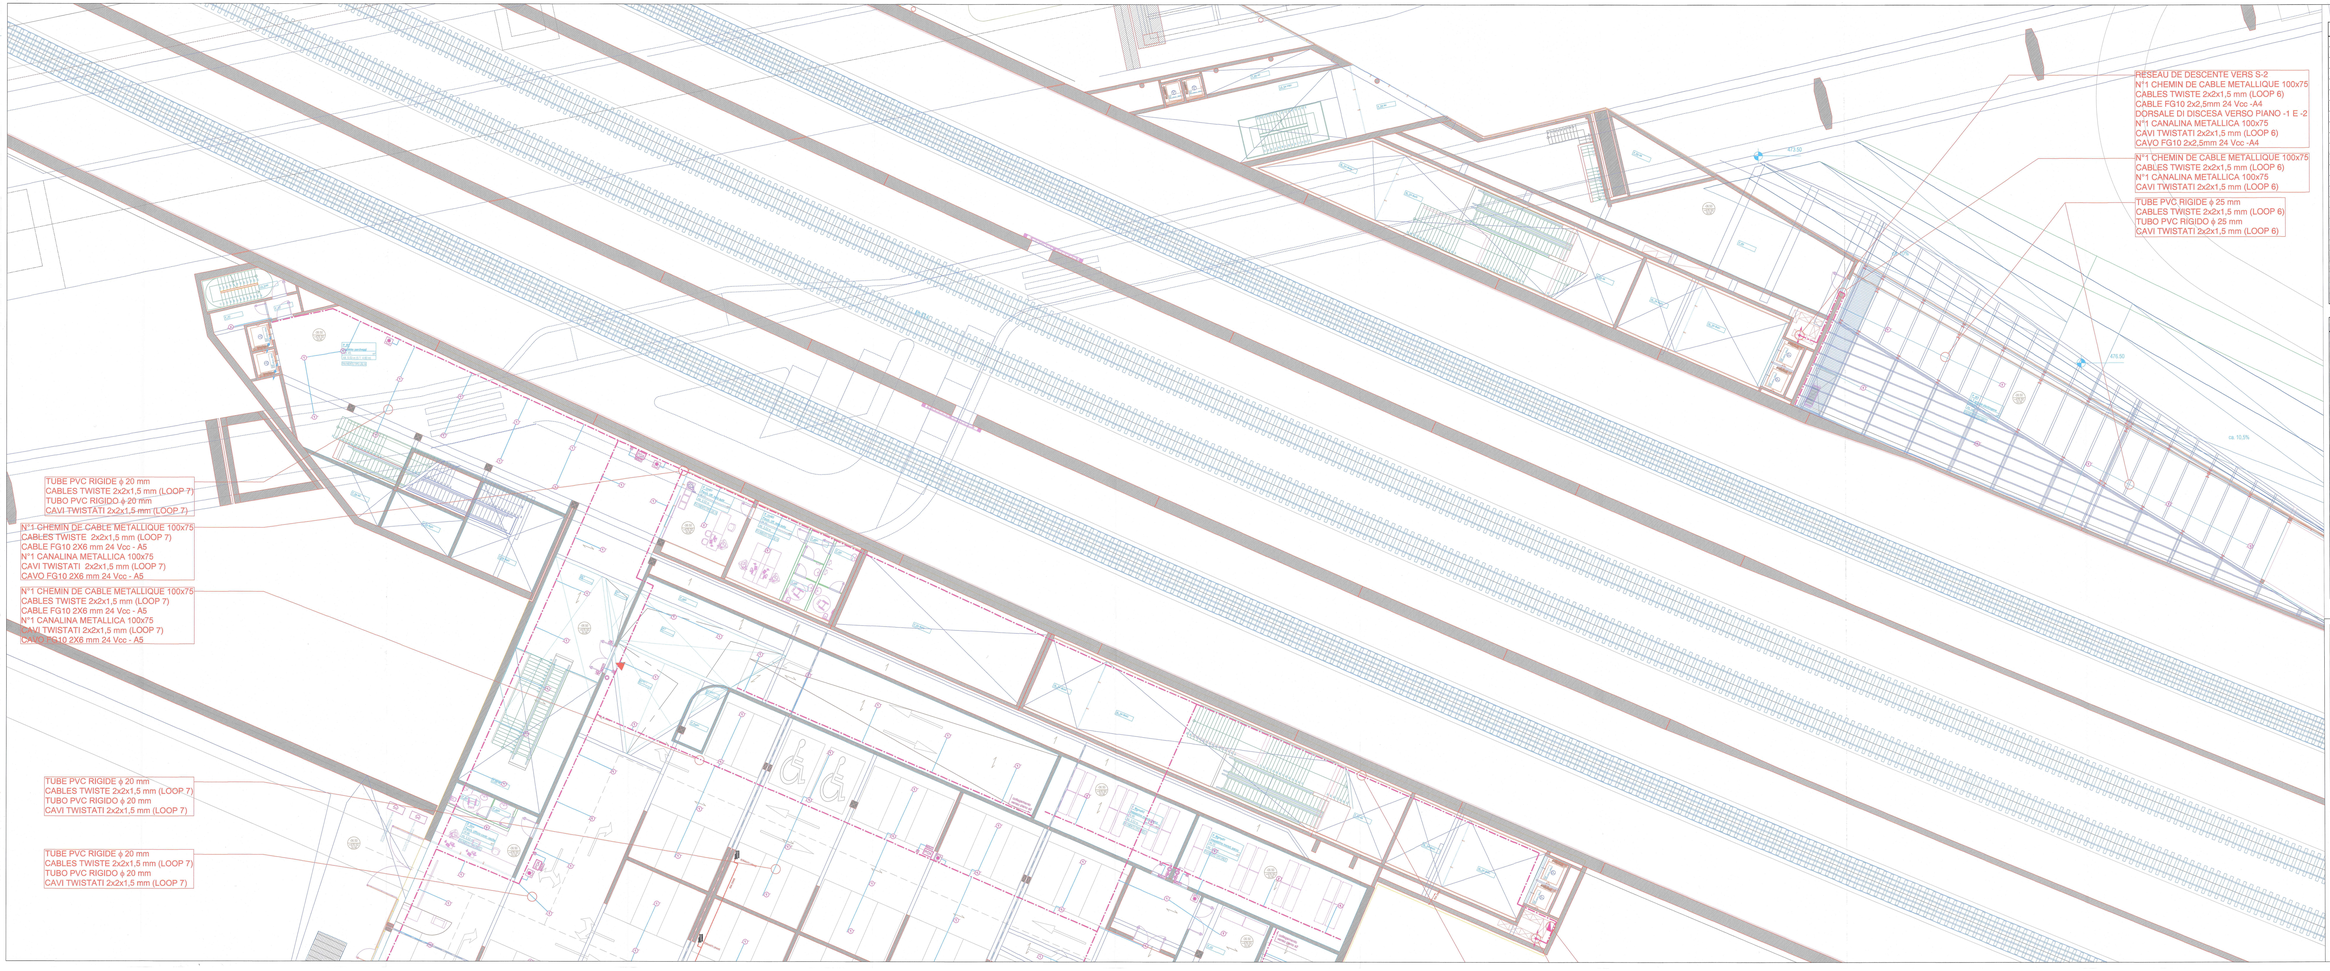

LEGENDA

SIMBOLO	DESCRIZIONE
	CASSETTA DI SEGNALAZIONE IMPIANTO RIVELAZIONE INCENDIO
	RIVELATORE DI FUMO
	RIVELATORE TERMOVELOCIMETRICO
	RIVELATORE DI FUMO PUNTO SOPRA CONTROSOFFITTO CON LED DI FUNZIONAMENTO
	RIVELATORE TERMOVELOCIMETRICO PUNTO SOPRA CONTROSOFFITTO CON LED DI FUNZIONAMENTO
	RIVELATORE LINEARE DI FUMO A RAGGI INFRAROSSI – MODULO TRASMITTENTE
	RIVELATORE LINEARE DI FUMO A RAGGI INFRAROSSI – MODULO RICEVENTE CATADIOTRICO
	PANNELLO OTTICO ACUSTICO
	PULSANTE INSERIMENTO PER ALLARME INCENDIO DOTATO CUSTODIA FRANGIBILE
	PULSANTE PER APERTURA EVACUATIVE E ALLARME INCENDIO DOTATO CUSTODIA FRANGIBILE
	PULSANTE PER EVACUAZIONE EVACUATIVE
	PULSANTE PER SGANCIO MANUALE CHIUSURA PORTE REI
	BLOCCO MECCANICO ELETTROMAGNETICO DAMONTE
	MODULO DI INGRESSO 16N
	MODULO DI USCITA 16OUT
	CENTRALE DI RIVELAZIONE INCENDIO
	QUADRO ALIMENTAZIONE DI PIANO 24 Vcc
	TUBO PVC ø32/25/20mm
	CANALINA METALLICA 100x75 mm
	RIVELATORE DI FUMO PUNTO SUL CANALE DI MANDATA
	RIVELATORE DI FUMO PUNTO SUL CANALE DI RIPRESA
	SERRANDA TAGLIAFUOCO
	PULSANTE DI SGANCIO ELETTRICO
	SISTEMA PRESATO INTERRATA ANTINCENDIO
	IMPIANTO ANTINCENDIO

LEGENDE

SYMBOLE	DESCRIPTION
	BOITE DE DERIVATION INCENDIE DETECTION INCENDIE
	DETECTEUR DE FUMEE
	DETECTEUR THERMOTHERMIQUE
	DETECTEUR DE FUMEE SUR FAUX PLAFOND AVEC SIGNAL LUMINEU DE FONCTIONNEMENT
	DETECTEUR THERMOTHERMIQUE SUR FAUX PLAFOND AVEC SIGNAL LUMINEU DE FONCTIONNEMENT
	DETECTEUR LINEAIRE DE FUMEE A RAYON INFRAROUGES – MODULE EMETEUR
	DETECTEUR LINEAIRE DE FUMEE A RAYON INFRAROUGES – MODULE RECEPTEUR AVEMOTTRELE
	PANNEAU OPTIQUE ACOUSTIQUE
	BOUTON AVEC ADRESSE POUR ALARME INCENDIE DANS BOITE INCASSABLE
	BOUTON POUR SAUVEGARDE EVACUATIVE ET ALARME INCENDIE DANS DISPOSITIF VITRE POUVANT ETRE BRISE
	BOUTON POUR FERMETURE EVACUATIVE
	BOUTON POUR DEMANDE MANUELLE DE FERMETURE PORTE REI
	BLOC MECANIQUE ELECTROMAGNETIQUE
	MODULE D'ENTREE
	MODULE DE SORTIE
	CENTRALE DE DETECTION INCENDIE
	TABLEAU ALIMENTATION DE RIVEAU 24 Vcc
	TUBE PVC ø32/25/20mm
	CHEMIN DE CABLES 200x75 mm
	DETECTEUR DE FUMEE PONTONE SUR CANAL DE SOUFFLAGE
	DETECTEUR DE FUMEE PONTONE SUR CANAL DE ASPIRAZIONE
	CLAPET COUPE FEU
	BOUTON DECLANCHEUR ELECTRONIQUE
	RIA
	RESEAU RIA

LYON TURIN FERROVIAIRE

LIAISON LYON - TURIN / COLLEGAMENTO TORINO - LIONE

Partie commune franco-italienne
Section transfrontalière

Parte comune italo-francese
Sezione transfrontaliera

NOUVELLE LIGNE LYON TURIN - NUOVA LINEA TORINO LIONE
PARTIE COMMUNE FRANCO-ITALIENNE -PARTE COMUNE ITALO-FRANCESE

REVISION DE L'AVANT-PROJET DE REFERENCE - REVISIONE DEL PROGETTO DEFINITIVO
CUP C11J05000030001

GARE DE SUSE / STAZIONE DI SUSA

EQUIPEMENTS ANTI-INCENDIE NIVEAU -1 PARKING ZONE 1 ET RAMPE NORD
IMPIANTI ANTI INCENDI PARCHEGGIO PIANO PRIMO INTERRATO - ZONA 1 E RAMPA NORD

Indice	Data / Date	Motivazione / Motivo	Redatto / Compilato da	Verificato / Controllato da	Approvato / Approvato da
0	27/12/2012	Prendre diffusion / Prima diffusione	A. FAVONE F. GALEAZZO	E. GUILLOT	M. HAMEL
A	27/01/2013	Diffusion Finale / Diffusione Finale	L.BASTERIS	F.DAUNIZEAU	A.FAVONE
B	31/01/2013	Prise en compte des remarques CSP / Integrazione Prot. n°2013-0000124 del 24/01/2013 - CSP prot. 7/13	L.BASTERIS A. EDAUCHOUR	F.DAUNIZEAU A. POLLIO	A.FAVONE E.BOUSSARD

AEA Technology Via Don Giovanni Minzoni, 10 10121 Torino Tel. +39 011 5627811 Fax +39 011 5627812		LTF MANDATARIA Direttore Tecnico Ing. Mario Virano Direttore Generale Ing. Hubert du Mesnil Direttore Costruzione Ing. Mario Virano	

Cod.	P	D	2	C	3	A	A	I	A	3	2	2	0	B	A	P	P	L	A
Doc.	Area / Area		Sub-area / Sub-area		Applicazione / Applicazione					Numero / Numero				Indice / Index	Tipo / Type				

MARQUES DES CARNETS DES	Cnte	x	y	mm	dd	hh	dd

SCALE / SCALA
1/100

LYON TURIN FERROVIAIRE

LTF sas - 380, Avenue de Marie Louise - BP 2000 - I-10059 SUSA/BARDONECCHIA (Torino)
Tel. (+39) 0122 622420 - Fax (+39) 0122 622419
R.C.S. Grenoble 439 286 263 - Tva : FR 31439286263
Propriété LTF Tous droits réservés - Proprietà LTF Tutti i diritti riservati

Ce document est imprimé sur papier recyclé
Questo documento è stampato su carta riciclata