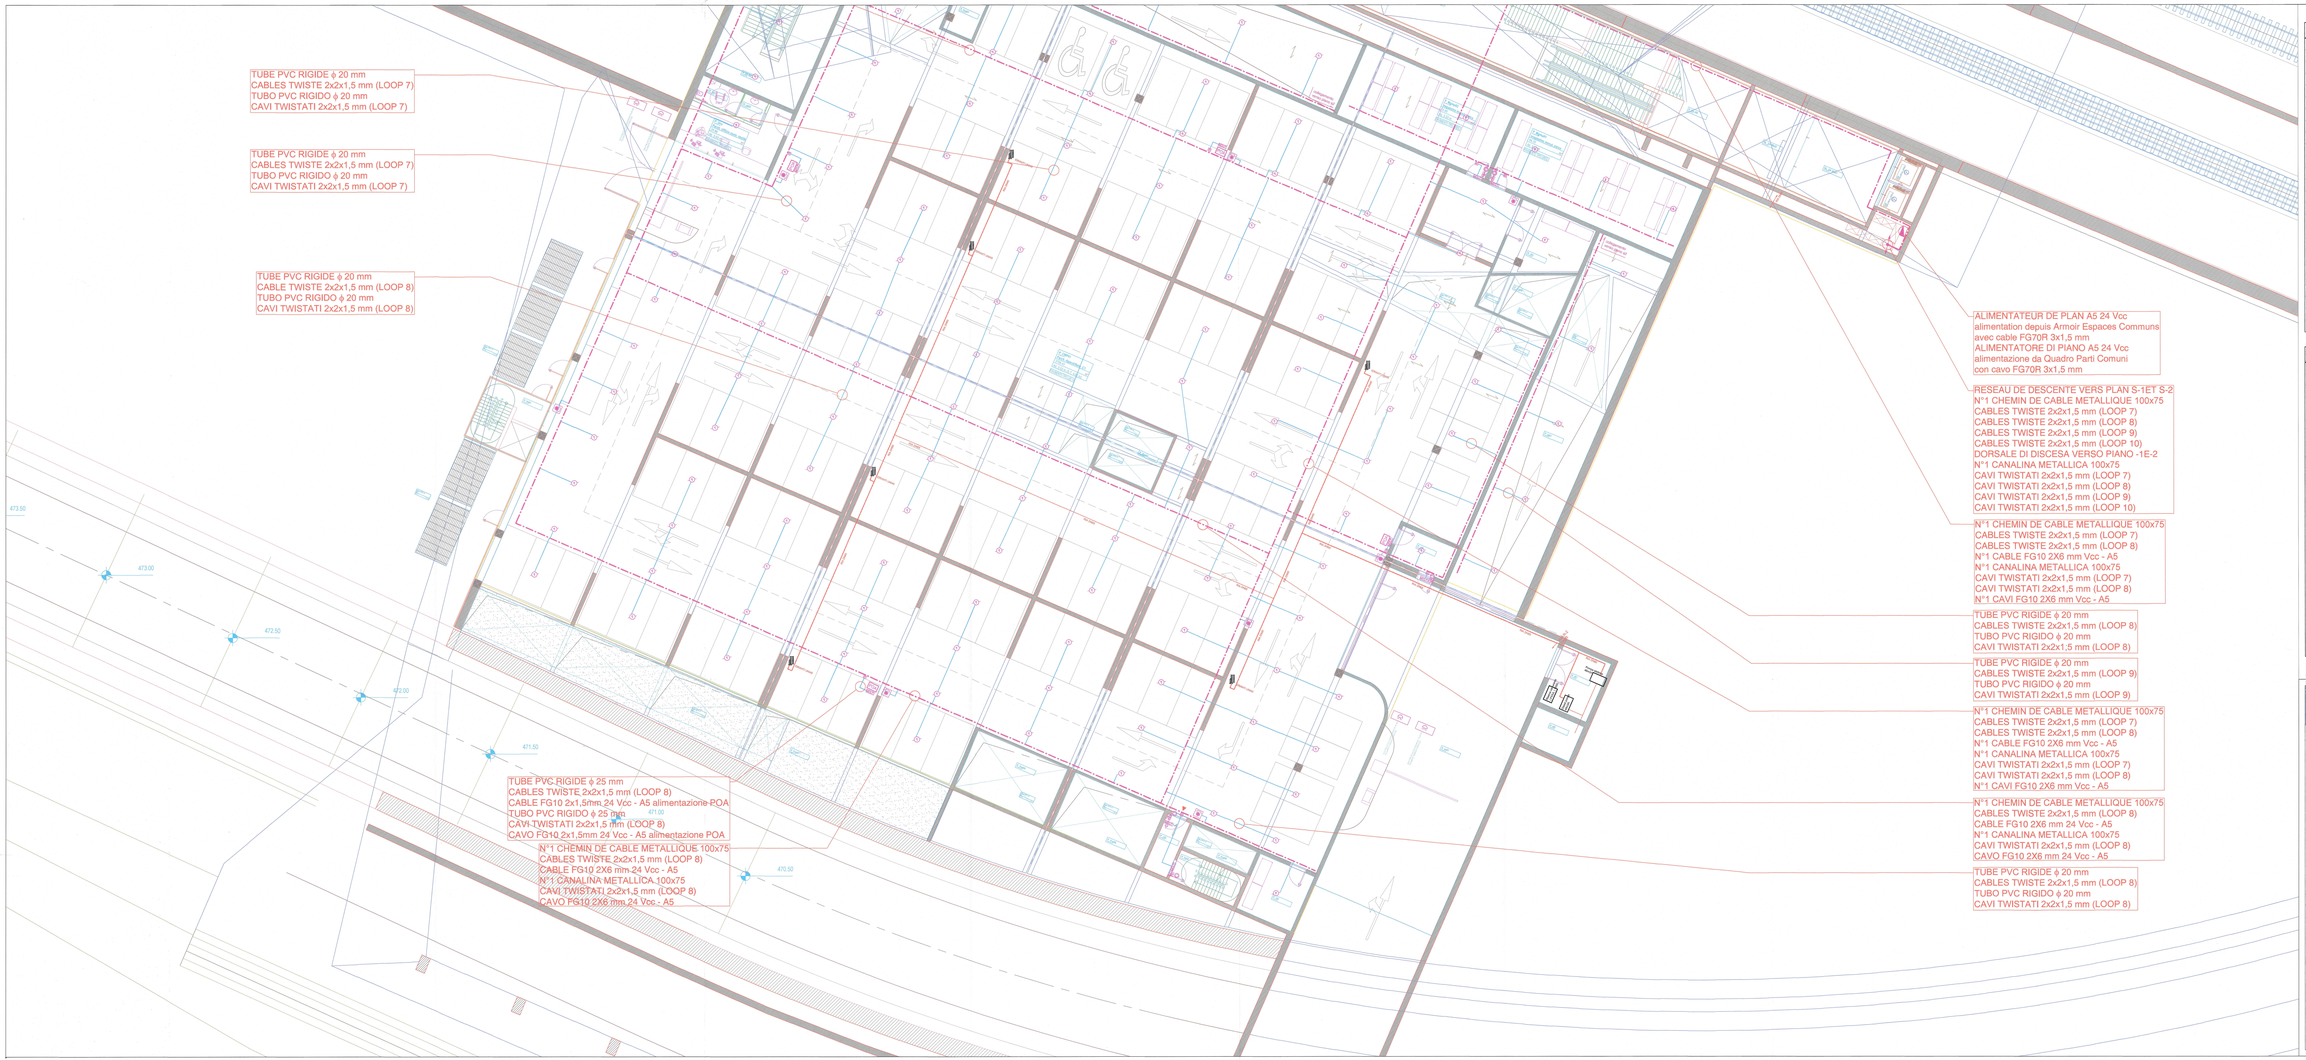

LEGENDA

SIMBOLO	DESCRIZIONE
	CASSETTA DI DERIVAZIONE IMPIANTO RIVELAZIONE INCENDIO
	RIVELATORE DI FUMO
	RIVELATORE TERMOVELOCIMETRICO
	RIVELATORE DI FUMO POSTO SOPRA CONTROSOFFITTO CON LED DI FUNZIONAMENTO
	RIVELATORE TERMOVELOCIMETRICO POSTO SOPRA CONTROSOFFITTO CON LED DI FUNZIONAMENTO
	RIVELATORE LINEARE DI FUMO A RAGGI INFRAROSSI — MODULO TRASMETTENTE
	RIVELATORE LINEARE DI FUMO A RAGGI INFRAROSSI — MODULO RICEVENTE OMNIDIRETTIVO
	PANNELLO OTTICO ACUSTICO
	PULSANTE IDROSSIDO PER ALLARME INCENDIO ENTRO CUSTODIA FRANGIBILE
	PULSANTE PER APERTURA EVACUATORE E ALLARME INCENDIO ENTRO CUSTODIA FRANGIBILE
	PULSANTE PER CHIUSURA EVACUATORE
	PULSANTE PER COMANDO MAGNETE CHIUSURA PORTE REI
	BLUCCO ACCOMODO ELETTROMAGNETICO (MAGNETE)
	MODULO DI INGRESSO MIN
	MODULO DI USCITA MOUT
	CENTRALE DI RIVELAZIONE INCENDIO
	QUADRO ALIMENTATORE DI PIANO 24 Vcc
	TUBO PVC 40Ø/35/50mm
	CANALINA METALLICA 200x75 mm
	RIVELATORE DI FUMO POSTO SUL CANALE DI MANDATA
	RIVELATORE DI FUMO POSTO SUL CANALE DI RIPRESA
	SERRANDA TAGLIAFUOCO
	PULSANTE DI SBLOCCO ELETTRICO
	SISTEMA PRESTO INTERVENTI ANTINCENDIO
	IMPIANTO ANTINCENDIO

LEGENDE

SYMBOLE	DESCRIPTION
	BOITE DE DERIVATION RESEAU DETECTION INCENDIE
	DETECTEUR DE FUMEE
	DETECTEUR TERMOMETRIQUE
	DETECTEUR DE FUMEE SUR FAUX PLAFOND AVEC SIGNAL LUMINEU DE FONCTIONNEMENT
	DETECTEUR TERMOMETRIQUE SUR FAUX PLAFOND AVEC SIGNAL LUMINEU DE FONCTIONNEMENT
	DETECTEUR LINEAIRE DE FUMEE A RAYON INFRAROUGES – MODULE EMETTEUR
	DETECTEUR LINEAIRE DE FUMEE A RAYON INFRAROUGES – MODULE RECEPTEUR OMNIDIRECTIONNELLE
	PANNEAU OPTIQUE ACOUSTIQUE
	BOUTON AVEC ADRESSE POUR ALARME INCENDIE DANS BOITE INCASSABLE
	BOUTON POUR OUVERTURE EVACUATEUR ET ALARME INCENDIE DANS COFFRET VITRE POUVANT ETRE BRISE
	BOUTON POUR FERMETURE EVACUATEUR
	BOUTON POUR COMMANDE MAGNETIQUE DE FERMETURE PORTE RED
	BLOC MOTEUR/SECURITE ELECTROMAGNETIQUE
	MODULE ETIQUETTE
	MODULE DE SORTIE
	CENTRALE DE DETECTION INCENDIE
	TABLEAU ALIMENTATION DE NIVEAU 24 Vcc
	TUBE PVC 40Ø/35/50mm
	CHEMIN DE CABLES 200x75 mm
	DETECTEUR DE FUMEE POSITIONE SUR CANAL DE SOUFFLAGE
	DETECTEUR DE FUMEE POSITIONE SUR CANAL DE ASPIRAZIONE
	CLAPET COUPE FEU
	BOUTON DEGLANCHEUR ELECTRONIQUE
	RIU
	RESEAU RIA

TRAVERSE DE LYON - TURIN / COLLEGAMENTO TORINO - LIONE

Partie commune franco-italienne
Sezione transfrontaliera

Partie commune italo-française
Sezione transfrontaliera

NOUVELLE LIGNE LYON TURIN - NUOVA LINEA TORINO LIONE
PARTIE COMMUNE FRANCO-ITALIENNE -PARTE COMUNE ITALO-FRANCESE

REVISION DE L'AVANT-PROJET DE REFERENCE - REVISIONE DEL PROGETTO DEFINITIVO
CUP C15J05000030001

GARE DE SUSE / STAZIONE DI SUSA

EQUIPEMENTS ANTI-INCENDIE NIVEAU -1 PARKING ZONE 2
IMPIANTI ANTI INCENDI PARCHAGGIO PIANO PRIMO INTERRTO ZONA 2

Edizione	Data / Date	Modificazione / Modifiche	Redatto per l'emissione da / Emesso per l'emissione da	Verificato per l'emissione da / Verificato per l'emissione da
C	07/12/2012	Première diffusion / Prima diffusione	A. PAVONE F. DALMASSO	E. GIULIOT M. HAMEL
A	07/01/2013	Diffusion Finale / Diffusione Finale	L.MASTERIS	F.DALMASSO A.PAVONE
B	31/01/2014	Prise en compte des commentaires CSP - Diffusion Finale / Presa in carico dei commenti CSP - Diffusione Finale	L.MASTERIS A.SOCHOCKI-PL	F.DALMASSO H. ROLAUD A.PAVONE C.SOUQUIERES

AIA Ingegneria
Via Livorno, 60 - 10144 Torino
Tel. +39 011 70 70 500
Fax +39 011 70 70 501
www.aiaingegneria.it

ARNOLD KOMA
Ordine degli Ingegneri della Provincia di Torino
n° 10824 Sezione A

ROMA A. SOCHOCKI-PL EUROPE
Membre de l'Ordre des Ingénieurs du Québec
n° 136443 Section A

Code / Doc	P	D	2	C	3	A	A	I	A	3	2	2	1	B	A	P	P	L	A
	Phase / Type		Type Archi / Type				Specialità / Spécialité			Posizione / Position				Foglio / Sheet	Tipo Foglio / Sheet Type				

FORMATO ORIGINALE / ORIGINAL SIZE	CDA	/	/	000	22	20	00	21

SCALA / SCALE
1/100

LTF Lyon - Turin Ferroviaire
SAS au capital de 1 000 000 €
57 bis rue Pierre Sémard - 69100 VILLEURBANNE
RCS Villeurbanne 438 666 992 / TVA FR 61438666992
Propriété LTF Tous droits réservés - Proprietà LTF Tutti i diritti riservati

Ce projet a reçu le soutien financier de l'Union européenne dans le cadre du Mécanisme pour l'interconnexion en Europe
Il progetto ha ricevuto il sostegno finanziario dell'Unione europea nell'ambito del Meccanismo per collegare l'Europa