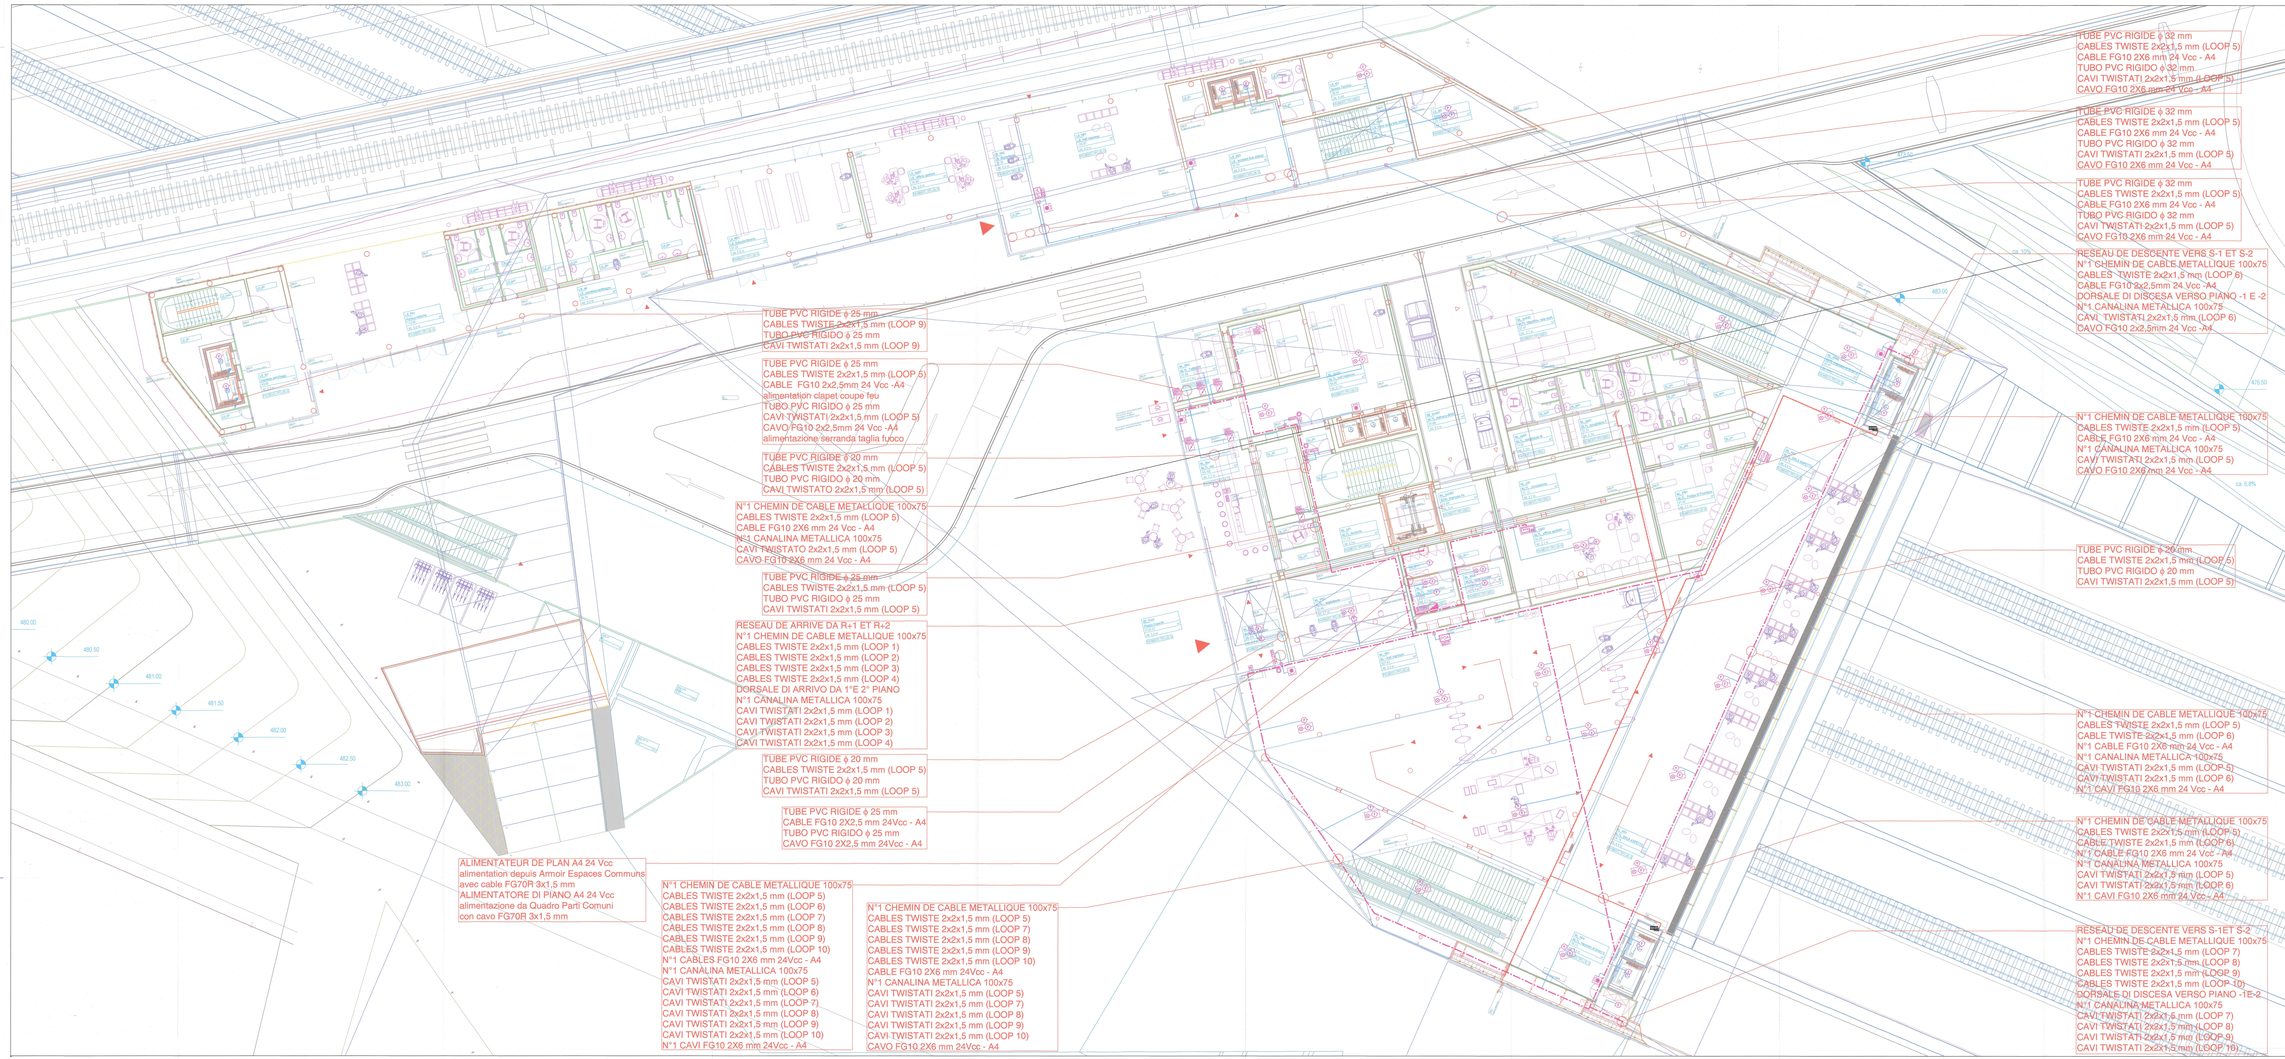

LEGENDA

SIMBOLO	DESCRIZIONE
R	CASSETTA DI DERIVAZIONE IMPIANTO RIVELAZIONE INCENDIO
	RIVELATORE DI FUMO
	RIVELATORE TERMOVELOCIMETRICO
	RIVELATORE DI FUMO PUNTO SOPRA CONTROSOFFITTO CON LED DI FUNZIONAMENTO
	RIVELATORE TERMOVELOCIMETRICO PUNTO SOPRA CONTROSOFFITTO CON LED DI FUNZIONAMENTO
	RIVELATORE LINEARE DI FUMO A RAGGI INFRAROSSI — MODULO TRASMITTENTE
	RIVELATORE LINEARE DI FUMO A RAGGI INFRAROSSI — MODULO RICEVENTE CATADIOTTRICO
	PANNELLO OTTICO ACUSTICO
	PULSANTE MANUALE PER ALLARME INCENDIO ENTRO CUSTODIA FRANGIBILE
	PULSANTE PER APERTURA EVACUATORE E ALLARME INCENDIO ENTRO CUSTODIA FRANGIBILE
	PULSANTE PER EVACUAZIONE EVACUATORE
	PULSANTE PER COMANDO MAGNETE CHIUSURA PORTE REI
	BLOCCO MECCANICO ELETTROMAGNETICO (MAGNETE)
	MODULO DI INGRESSO MIN
	MODULO DI USCITA MOUT
	CENTRALE DI RIVELAZIONE INCENDIO
	GUARD ALIMENTATORE DI PIANO 24 Vcc
	TUBO PVC ϕ32/25/20mm
	CANALINA METALLICA 200x75 mm
	RIVELATORE DI FUMO POSTO SUL CANALE DI MANDATA
	RIVELATORE DI FUMO POSTO SUL CANALE DI RIPRESA
	SERRANDA TAGLIAFUOCO
	PULSANTE DI SBLOCCO ELETTRICO
	SISTEMA PROVVISTO INTERVENTI ANTINCENDIO
	IMPIANTO ANTINCENDIO

LEGENDE

SYMBOLE	DESCRIPTION
R	BOITE DE DERIVATION RESEAU DETECTION INCENDIE
	DETECTEUR DE FUMEE
	DETECTEUR TERMOMETRIQUE
	DETECTEUR DE FUMEE SUR FAUX PLAFOND AVEC SIGNAL LUMINEU DE FONCTIONNEMENT
	DETECTEUR TERMOMETRIQUE SUR FAUX PLAFOND AVEC SIGNAL LUMINEU DE FONCTIONNEMENT
	DETECTEUR LINEAIRE DE FUMEE A RAYON INFRAROUGES — MODULE EMETTEUR
	DETECTEUR LINEAIRE DE FUMEE A RAYON INFRAROUGES — MODULE RECEPTEUR CATADIOTRIQUE
	PANNEAU OPTIQUE ACOUSTIQUE
	BOUTON AVEC ADRESSE POUR ALARME INCENDIE DANS BOITE INCASTRABLE
	BOUTON POUR SUVERTURE EVACUATOR ET ALARME INCENDIE DANS ESPACE VITRE POUVANT ETRE BRISE
	BOUTON POUR FERMETURE EVACUATEUR
	BOUTON POUR COMMANDE MAGNETIQUE DE FERMETURE PORTE REI
	BLOC MECANIQUE ELECTROMAGNETIQUE
	MODULE D'ENTREE
	MODULE DE SORTIE
	CENTRALE DE DETECTION INCENDIE
	TABLEAU ALIMENTATION DE WARD 24 Vcc
	TUBE PVC ϕ32/25/20mm
	CHEMIN DE CABLES 200x75 mm
	DETECTEUR DE FUMEE POSITIVE SUR CANAL DE SOUFFLAGE
	DETECTEUR DE FUMEE POSITIVE SUR CANAL DE ASPIRAZIONE
	CLAPET COUPE FEU
	BOUTON DECLANCHEUR ELECTRIQUE
	TC
	RESEAU RIA

LYON-TURIN - TURIN / COLLEGAMENTO TORINO - LIONE

Parte comune franco-italiana
Section transfrontalière

Parte comune italo-francese
Sezione transfrontaliera

NOUVELLE LIGNE LYON TURIN - NUOVA LINEA TORINO LIONE
PARTIE COMMUNE FRANCO-ITALIENNE -PARTE COMUNE ITALO-FRANCESE

REVISION DE L'AVANT-PROJET DE REFERENCE - REVISIONE DEL PROGETTO DEFINITIVO
CUP C11J05000030001

GARE DE SUSE / STAZIONE DI SUSA

EQUIPEMENTS ANTI-INCENDIE RDC GARE
IMPIANTI ANTI INCENDI PIANO TERRENO

Indice	Date / Data	Modifications / Modifiche	Etabli par / Compilato da	Vérifié par / Controllato da	Approuvé par / Approvato da
0	07/10/2012	Première diffusion / Prima diffusione	A.PAVONE L.MUNARIZ	E. GUILLOT	M. HAMEL
A	27/01/2015	Diffusion Finale / Diffusione Finale	L.BASTIERO	F.CALAMUSO	A.PAVONE
B	31/01/2019	Prise en compte des commentaires CSP - Diffusion Finale / Presa in conto dei commenti CSP - Diffusione Finale	L.BASTIERO A.SGHIOVACCHIUOLI	F.CALAMUSO A. ROLAUD	A.PAVONE C. BOUSSARD

Abilitazione Professionale

ZIBINOI IVANA
Ordine degli Architetti pp. e c. della Provincia di Torino
Sezione A - Settore Architettura
Numero di iscrizione 1

ROMA & ARTELIA – LYON TURDINE
Ordre des Architectes de la Région Rhône-Alpes
Numéro d'inscription 8122572

Code Doc	P	D	2	C	3	A	A	I	I	A	3	4	3	0	B	A	P	P	L	A
	Phase / Fase		Type / Tipo		Sub-Type / Sub-Tipo		Système / Sistema				Numéro / Numero				Indice / Indice	Statut / Stato		Type / Tipo		

FORMATO / FORMATO	DIN	X	Y	X1	Y1	X2	Y2
	A1	841	594	20	20	821	574

ECHELLE / SCALA
1/100

LTF SAS - 1787, Avenue de la Houle - BP 80601 - F-73026 CHAMBERY CEDEX - France
Tél. +33 (0)4 79 68 87 87 - Fax +33 (0)4 79 68 87 88 - RCS Chambéry 428 556 983 - TVA : FR 24 428556983
Propriété LTF Tous droits réservés / Proprietà LTF Tutti i diritti riservati

Lyon Turin Ferroviaire

Financé par l'Union européenne
Finanziato dall'Unione Europea