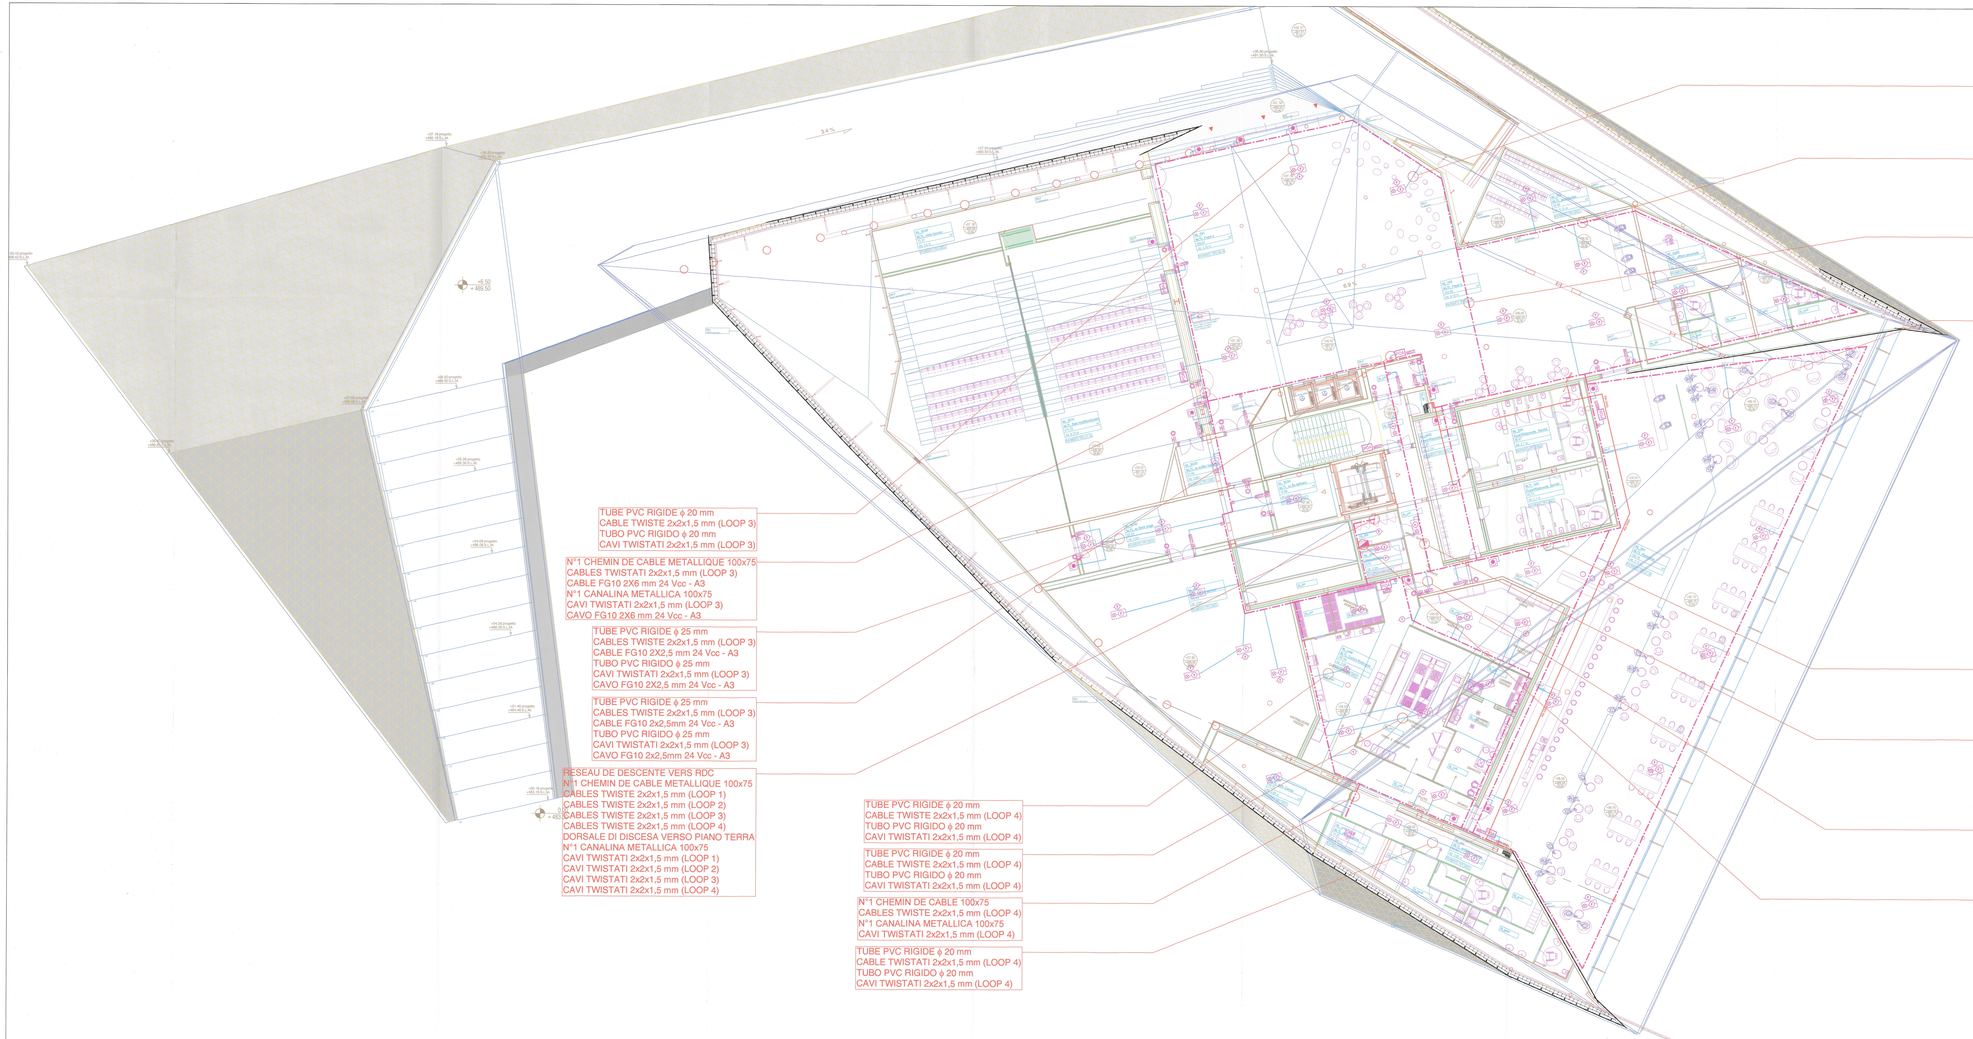

LEGENDA

SIMBOLO	DESCRIZIONE
	CASSETTA DI DERIVAZIONE IMPIANTO RIVELAZIONE INCENDIO
	RIVELATORE DI FUMO
	RIVELATORE TERMOVELOCIMETRICO
	RIVELATORE DI FUMO PUNTO SOPRA CONTROSOFFITTO CON LED DI FUNZIONAMENTO
	RIVELATORE TERMOVELOCIMETRICO PUNTO SOPRA CONTROSOFFITTO CON LED DI FUNZIONAMENTO
	RIVELATORE LINEARE DI FUMO A RAGGI INFRAROSSI – MODULO TRASMETTENTE
	RIVELATORE LINEARE DI FUMO A RAGGI INFRAROSSI – MODULO RICEVENTE CATADIOTTRICO
	PANNELLO OTTICO ACUSTICO
	PULSANTE INSERIMENTO PER ALLARME INCENDIO ENTRO CUSTODIA FRANGIBILE
	PULSANTE PER APERTURA EVACUATORE E ALLARME INCENDIO ENTRO CUSTODIA FRANGIBILE
	PULSANTE PER CHIUSURA EVACUATORE
	PULSANTE PER ESIMENTO MAGNETE CHIUSURA PORTE REI
	BLOCCO MECCANICO ELETTROMAGNETICO (MAGNETE)
	MODULO DI INGRESSO MRI
	MODULO DI USCITA MOUT
	CENTRALE DI RIVELAZIONE INCENDIO
	QUADRO ALIMENTATORE DI PIANO 24 Vcc
	TUBO PVC 450/25/32mm
	CANALINA METALLICA 200x75 mm
	RIVELATORE DI FUMO POSTO SUL CANALE DI MANDATA
	RIVELATORE DI FUMO POSTO SUL CANALE DI RIPRESA
	SERRANDA TAGLIAFUOCO
	PULSANTE DI SGANCIO ELETTRICO
	SISTEMA PEDATO ESTERNO ANTINCENDIO
	IMPIANTO ANTINCENDIO

LEGENDE

SYMBOLE	DESCRIPTION
	BOITE DE DERIVATION RESEAU DETECTION INCENDIE
	DETECTEUR DE FUMEE
	DETECTEUR TERMOMETRIQUE
	DETECTEUR DE FUMEE SUR FAUX PLAFOND AVEC SIGNAL LUMINEUX DE FONCTIONNEMENT
	DETECTEUR TERMOMETRIQUE SUR FAUX PLAFOND AVEC SIGNAL LUMINEUX DE FONCTIONNEMENT
	DETECTEUR LINEAIRE DE FUMEE A RAYON INFRAROUGES – MODULE EMETTEUR
	DETECTEUR LINEAIRE DE FUMEE A RAYON INFRAROUGES – MODULE RECEPTEUR CATADIOPTRIQUE
	PANNEAU OPTIQUE ACOUSTIQUE
	BOUTON AVEC ADRESSE POUR ALARME INCENDIE DANS BOITE INCASSABLE
	BOUTON POUR OUVERTURE EVACUATEUR ET ALARME INCENDIE DANS COFFRET VITRE POUVANT ETRE BRISE
	BOUTON POUR FERMETURE EVACUATEUR
	BOUTON POUR ESSIMANGE MAGNETIQUE DE FERMETURE PORTE REI
	BLOC MECANIQUE ELECTROMAGNETIQUE
	MODULE D'ENTREE
	MODULE DE SORTIE
	CENTRALE DE DETECTION INCENDIE
	TABLEAU ALIMENTATION DE NIVEAU 24 Vcc
	TUBE PVC 450/25/32mm
	CHEMIN DE CABLES 200x75 mm
	DETECTEUR DE FUMEE PONCTUEL SUR CANAL DE SOUFFLAGE
	DETECTEUR DE FUMEE PONCTUEL SUR CANAL DE REPRISE/AIR
	VOLANT COUPE FEU
	BOUTON DECLANCHEUR ELECTRONIQUE
	Bus
	RESEAU RIA

TURIN LYON - TURIN / COLLEGAMENTO TORINO - LIONE
Parties communes franco-italienne
Section transfrontalière
Parte comune italo-francese
Sezione transfrontaliera

NOUVELLE LIGNE LYON TURIN - NUOVA LINEA TORINO LIONE
PARTIE COMMUNE FRANCO-ITALIENNE -PARTE COMUNE ITALO-FRANCESE
REVISION DE L'AVANT-PROJET DE REFERENCE - REVISIONE DEL PROGETTO DEFINITIVO
CUP C11J05000030001

GARE DE SUSE / STAZIONE DI SUSA

EQUIPEMENTS ANTI-INCENDIE R+1 GARE
IMPIANTI ANTI INCENDI PIANO PRIMO

Indice	Data / Date	Redazione / Verifiche	Direttori Tecnici / Technical Managers	Visti per Condivisione / Approvals	Direttore per l'esecuzione del... / Director for the execution of the...
C	07/12/2012	Première diffusion / Prima diffusione	A.PAVONE F. DALMASSO	E. GUILLOT	M. HAMEL
A	07/01/2013	Diffusion Finale / Diffusione Finale	L.BASTIERIS	F.DALMASSO	A.PAVONE
B	31/01/2013	Prise en compte des commentaires CSP / Recepimento Prescrizioni CSP Prise en compte des commentaires CSP / Recepimento Prescrizioni CSP	L.BASTIERIS A. DONATACCIO	F.DALMASSO R. POLINO	A.PAVONE C. BOUSSARD
		AIA Ingénierie Ing. A. PAVONE Ing. F. DALMASSO Ing. L. BASTIERIS Ing. A. DONATACCIO Ing. R. POLINO Ing. C. BOUSSARD Ing. M. HAMEL Ing. E. GUILLOT Ing. F. BUSTO		XEMXO KUMA Ingegneria Servizi per l'Ambiente e il Territorio Ing. M. CAMPANELLA Ing. A. MANDRACCHIA KUMA ENGINEERING EUROPE Ing. M. CAMPANELLA Ing. A. MANDRACCHIA	

Code Doc	P	D	2	C	3	A	A	I	A	3	4	4	0	B	A	P	P	L	A
	Phase / Fase		Type de doc. / Tipo Doc.		Numéro / Numero									Indice / Indice	Type / Tipo			Type / Tipo	

FORMAT / FORMATO	CSA	0	594	20	40	30	40

ECHELLE / SCALA
1/100

LYON TURIN FERROVIAIRE

LTF sas | SF Nord | Via Avigliana, 52 | 10059 | Susa (TO) | Italia
Tel. +39 0122 622 | Fax +39 0122 622 420
N.I.S. Francesco +33 609 800 | Fax +33 4 79 68 51 09
Proprietà LTF Tutte le diritti riservati - Proprietà LTF Tutti i diritti riservati

Ce document ne peut être communiqué à des tiers sans autorisation préalable
Questo documento non può essere comunicato a terzi senza autorizzazione preliminare