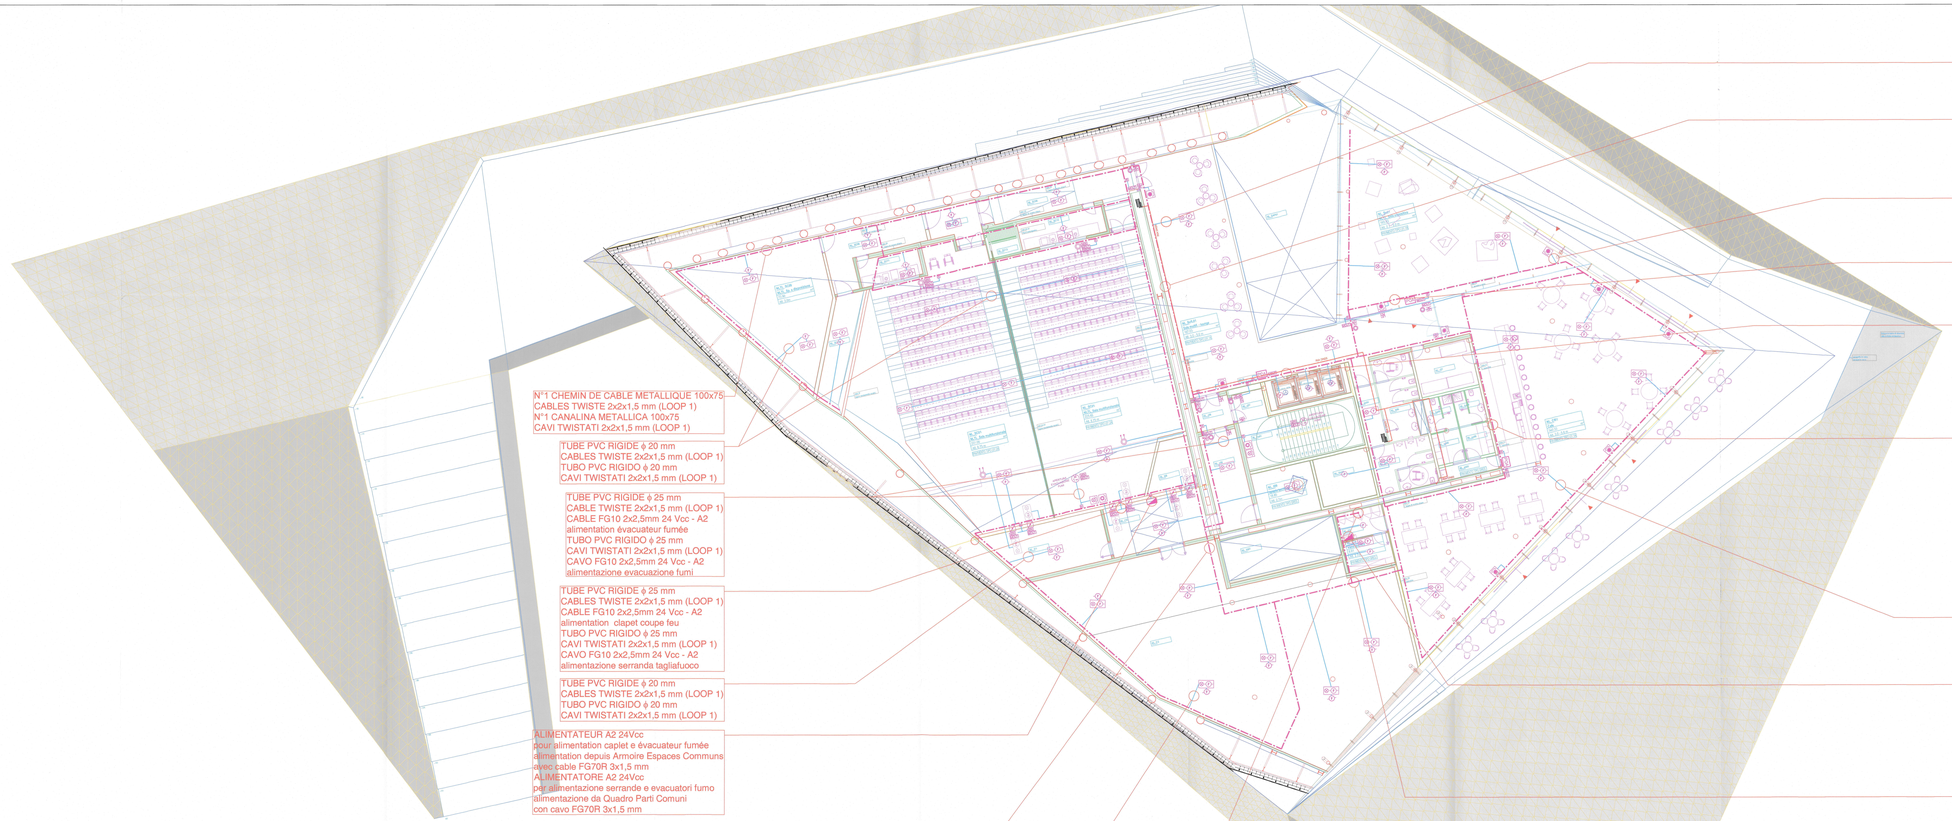

N°1 CHEMIN DE CABLE METALLIQUE 100x75
CABLES TWISTE 2x2x1,5 mm (LOOP 1)
N°1 CANALINA METALLICA 100x75
CAVI TWISTATI 2x2x1,5 mm (LOOP 1)

TUBE PVC RIGIDE ϕ 20 mm
CABLES TWISTE 2x2x1,5 mm (LOOP 1)
TUBO PVC RIGIDO ϕ 20 mm
CAVI TWISTATI 2x2x1,5 mm (LOOP 1)

TUBE PVC RIGIDE ϕ 25 mm
CABLE TWISTE 2x2x1,5 mm (LOOP 1)
CABLE FG10 2x2,5mm 24 Vcc - A2
alimentation évacuateur fumée
TUBO PVC RIGIDO ϕ 25 mm
CAVI TWISTATI 2x2x1,5 mm (LOOP 1)
CAVO FG10 2x2,5mm 24 Vcc - A2
alimentazione evacuazione fumi

TUBE PVC RIGIDE ϕ 25 mm
CABLES TWISTE 2x2x1,5 mm (LOOP 1)
CABLE FG10 2x2,5mm 24 Vcc - A2
alimentation clapet coupe feu
TUBO PVC RIGIDO ϕ 25 mm
CAVI TWISTATI 2x2x1,5 mm (LOOP 1)
CAVO FG10 2x2,5mm 24 Vcc - A2
alimentazione serranda tagliafuoco

TUBE PVC RIGIDE ϕ 20 mm
CABLES TWISTE 2x2x1,5 mm (LOOP 1)
TUBO PVC RIGIDO ϕ 20 mm
CAVI TWISTATI 2x2x1,5 mm (LOOP 1)

ALIMENTATEUR A2 24Vcc
pour alimentation caplet e évacuateur fumée
alimentation depuis Armoire Espaces Communs
avec cable FG70R 3x1,5 mm
ALIMENTATORE A2 24Vcc
per alimentazione serrande e evacuatori fumo
alimentazione da Quadro Parti Comuni
con cavo FG70R 3x1,5 mm

N°1 CHEMIN DE CABLE METALLIQUE 100x75
CABLES TWISTE 2x2x1,5 mm (LOOP 1)
N° 1 CABLE FG10 2X6 mm 24 Vcc - A1
N°1 CANALINA METALLICA 100x75
CAVI TWISTATI 2x2x1,5 mm (LOOP 1)
N° 1 CAVO FG10 2X6 mm 24 Vcc - A1

TUBE PVC RIGIDE ϕ 20 mm
CABLE TWISTE 2x2x1,5 mm (LOOP 1
TUBO PVC RIGIDO ϕ 20 mm
CAVI TWISTATI 2x2x1,5 mm (LOOP 1)

RESEAU DE DESCENTE VERS R+1
N°1 CHEMIN DE CABLE METALLIQUE 100x75
CABLES TWISTE 2x2x1,5 mm (LOOP 1)
CABLES TWISTE 2x2x1,5 mm (LOOP 2)
DORSALE DI DISCESA VERSO 1° PIANO
N°1 CANALINA METALLICA 100x75
CAVI TWISTATI 2x2x1,5 mm (LOOP 1)
CAVI TWISTATI 2x2x1,5 mm (LOOP 2)

TUBE PVC RIGIDE ϕ 20 mm
CABLES TWISTE 2x2x1,5 mm (LOOP 1)
TUBO PVC RIGIDO ϕ 20 mm
CAVI TWISTATI 2x2x1,5 mm (LOOP 1)

N°1 CHEMIN DE CABLE METALLIQUE 100x75
CABLES TWISTE 2x2x1,5 mm (LOOP 1)
CABLE FG10 2X6 mm 24 Vcc - A1
N°1 CANALINA METALLICA 100x75
CAVI TWISTATI 2x2x1,5 mm (LOOP 1)
CAVO FG10 2X6 mm 24 Vcc - A1

TUBE PVC RIGIDE ϕ 20 mm
CABLE TWISTE 2x2x1,5 mm (LOOP 2)
TUBO PVC RIGIDO ϕ 20 mm
CAVI TWISTATI 2x2x1,5 mm (LOOP 2)

N°1 CHEMIN DE CABLE METALLIQUE 100x75
CABLES TWISTE 2x2x1,5 mm (LOOP 2)
N°1 CANALINA METALLICA 100x75
CAVI TWISTATI 2x2x1,5 mm (LOOP 2)
CAVO FG10 2X6 mm 24 Vcc - A1

N°1 CHEMIN DE CABLE METALLIQUE 100x75
CABLES TWISTE 2x2x1,5 mm (LOOP 2)
CABLE FG10 2X6 mm 24 Vcc - A1
N°1 CANALINA METALLICA 100x75
CAVI TWISTATI 2x2x1,5 mm (LOOP 2)
CAVO FG10 2X6 mm 24 Vcc - A1

TUBE PVC RIGIDE ϕ 20 mm
CABLES TWISTE 2x2x1,5 mm (LOOP 2)
TUBO PVC RIGIDO ϕ 20 mm
CAVI TWISTATI 2x2x1,5 mm (LOOP 2)

ALIMENTATEUR DE PLAN A1 24 Vcc
alimentazione deus Armoire Espaces Communs
avec cable FG70R 3x1,5 mm
ALIMENTATORE DI PIANO A1 24 Vcc
alimentazione da Quadro Parti Comuni
con cavo FG70R 3x1,5 mm

N°1 CHEMIN DE CABLE METALLIQUE 100x75
CABLES TWISTE 2x2x1,5 mm (LOOP 1)
CABLES TWISTE 2x2x1,5 mm (LOOP 2)
N°1 CABLE FG10 2X6 mm 24 Vcc - A1
N°1 CANALINA METALLICA 100x75
CAVI TWISTATI 2x2x1,5 mm (LOOP 1)
CAVI TWISTATI 2x2x1,5 mm (LOOP 2)
N° 1 CAVO FG10 2X6 mm 24 Vcc - A1

SEZIONI évacuateur fumée chaleur
SEZIONI evacuatori fumo calore

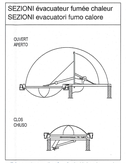

Réseau évacuation fumée à désenclenchement automatique par détecteurs de fumée ponctuels surveillés par UNITE ANTI-INCENDIE branché avec 2 câbles twistè 2x1,5 mm et 1 câble FG10 2x2,5 mm
Impianto di Evacuazione Fumi ad attivazione automatica di tipo Naturale o meccnhina son-vegliata da CENTRALINA ANTINCENDIO collegata da : 2 cavi Twistati 2x1,5 mm e 1 cavo FG10 2x2,5 mm

LEGENDA

SIMBOLO	DESCRIZIONE
	CASSETTA DI SEPARAZIONE IMPIANTO RIVELAZIONE INCENDIO
	RIVELATORE DI FUMO
	RIVELATORE TERMOVELOCIMETRICO
	RIVELATORE DI FUMO POSTO SOPRA CONTROSOFFITTO CON LED DI FUNZIONAMENTO
	RIVELATORE TERMOVELOCIMETRICO POSTO SOPRA CONTROSOFFITTO CON LED DI FUNZIONAMENTO
	RIVELATORE LINEARE DI FUMO A RAGGI INFRAROSSI – MODULO TRASMETTITORE
	RIVELATORE LINEARE DI FUMO A RAGGI INFRAROSSI – MODULO RICEVENTE CATADIOTTRICO
	PANNELLO OTTICO ACUSTICO
	PULSANTE INDIRIZZATO PER ALLARME INCENDIO ENTRO CUSTODIA FRANGIBILE
	PULSANTE PER APERTURA EVACUATORE E ALLARME INCENDIO ENTRO CUSTODIA FRANGIBILE
	PULSANTE PER CHIUSURA EVACUATORE
	PULSANTE PER COMANDO MAGNETO CHIUSURA PORTE REI
	BLOCCO MECCANICO ELETTROMAGNETICO (MAGNETE)
	MODULO DI INGRESSO MINI
	MODULO DI USCITA MOUT
	CENTRALE DI RIVELAZIONE INCENDIO
	GUASTO ALIMENTATORE DI PIANO 24 Vcc
	TUBO PVC 40X/32/32mm
	CANALINA METALLICA 200x75 mm
	RIVELATORE DI FUMO POSTO SUL CANALE DI MANDATA
	RIVELATORE DI FUMO POSTO SUL CANALE DI RIPRESA
	SERRANDA TAGLIAFUOCO
	PULSANTE DI SGANCIO ELETTRICO
	ANTENA PRESITO INTERVENTO ANTINCENDIO
	IMPIANTO ANTINCENDIO

LEGENDE

SYMBOLE	DESCRIPTION
	BAIE DE SEPARATION RESEAU DETECTION INCENDIE
	DETECTEUR DE FUMEE
	DETECTEUR TERMOMETRIQUE
	DETECTEUR DE FUMEE SUR FAUX PLAFOND AVEC SIGNAL LUMINEU DE FONCTIONNEMENT
	DETECTEUR TERMOMETRIQUE SUR FAUX PLAFOND AVEC SIGNAL LUMINEU DE FONCTIONNEMENT
	DETECTEUR LINEAIRE DE FUMEE A RAYON INFRAROUGES – MODULE EMETTEUR
	DETECTEUR LINEAIRE DE FUMEE A RAYON INFRAROUGES – MODULE RECEPTEUR CATADIOTRIQUE
	PANNEAU OPTIQUE ACOUSTIQUE
	BOUTON AVEC ADRESSE POUR ALARME INCENDIE SANS BOITE INCASSABLE
	BOUTON POUR SVERRAME EVACUATEUR ET ALARME INCENDIE SANS ESPRIT VENT PEUVENT ETRE BRISE
	BOUTON POUR FERMETURE EVACUATEUR
	BOUTON POUR COMMANDE MAGNETIQUE DE FERMETURE PORTE REI
	BLOC MECANIQUE ELECTROMAGNETIQUE
	MODULE D'ENTREE
	MODULE DE SORTIE
	CENTRALE DE DETECTION INCENDIE
	TABLEAU ALIMENTATION DE NIVEAU 24 Vcc
	TUBE PVC 40X/32/32mm
	CHEMIN DE CABLES 200x75 mm
	DETECTEUR DE FUMEE PONTEUSE SUR CANAL DE SOUFFLAGE
	DETECTEUR DE FUMEE PONTEUSE SUR CANAL DE ASPIRAZIONE
	CLAPET COUPE FEU
	BOUTON DECLANCHEUR ELECTRONIQUE
	Rés
	RESEAU RIA

TELT SAS
Tunnel international Lyon-Turin
Partie commune franco-italienne
Section transfrontalière
Parte comune italo-francese
Sezione transfrontaliera

NOUVELLE LIGNE LYON TURIN - NUOVA LINEA TORINO LIONE
PARTIE COMMUNE FRANCO-ITALIENNE -PARTE COMUNE ITALO-FRANCESE

REVISION DE L'AVANT-PROJET DE REFERENCE - REVISIONE DEL PROGETTO DEFINITIVO
CUP C15J05000030001

GARE DE SUSE / STAZIONE DI SUSA

EQUIPEMENTS ANTI-INCENDIE R+2 GARE
IMPIANTI ANTI INCENDI SECONDO PRIMO

Indice	Date / data	Modifications / Modifiche	Dessiné par / Compilato da	Vérifié par / Controllato da	Approuvé par / Approvato da
C	07/12/2012	Première diffusion / Prima diffusione	A. PAVONE F. CALIANDRO	E. GUILLOT	M. HAMEL
A	20/01/2012	Diffusion Finale / Diffusione Finale	L.BASTIERO	F.CALIANDRO	A.PAVONE
B	31/01/2012	Prise en compte des commentaires / In - Diffusion Finale / Presa in conto dei commenti / In - Diffusione Finale	L.BASTIERO A.SOUCHOUX	F.CALIANDRO A. ROLNICKI	A.PAVONE C. BOUSSARD

AQA Ingegneria

ARGO SUSA
Ordine Mauriziano Via della Certosa
10059 SUSA (TO)
ROMA & ASSOCIATI EUROPE
Corso Vittorio Emanuele 239 00186 ROMA

Code Doc	P	D	2	C	3	A	A	I	A	3	4	5	0	B	A	P	P	L	A
	Phase / Fase		Type / Tipo		Sub-Type / Sub-Tipo		Système / Sistema			Numéro / Numero				Index	Objet / Oggetto				

NOMBRE DE FEUILLES / NUMERO DEL	CH	F	R	23	40	30	50

ECHELLE / SCALA
1/100

GF
LYON TURIN FERROVIAIRE
GF Sas - 1901 Avenue de la Boisse - BP 80601 - F-73006 CHAMBERY CEDEX - France
Tél. +33 (0)4 79 68 89 11 - Fax +33 (0)4 79 68 89 12
RCS Chambéry 428 556 881 - TVA : FR 24428556881
Progetto LTF Tronco studio direttrice - Progetto LTF - Lotti Varie non-nati

Cofinanziato dalla Unione Europea
Connecting Europe Facility