Vista in pianta Fondazioni banchine Nord - 1/100
Vue en plan Fondations Quais Nord - 1/100

LEGGENDA	
CAMPITURA	USO
	Elementi portante c.a.
	CLS magro / Magrone

COUPE A-A : KM 61.450 - PF : +473.93
ech:1/50 - scala:1/50

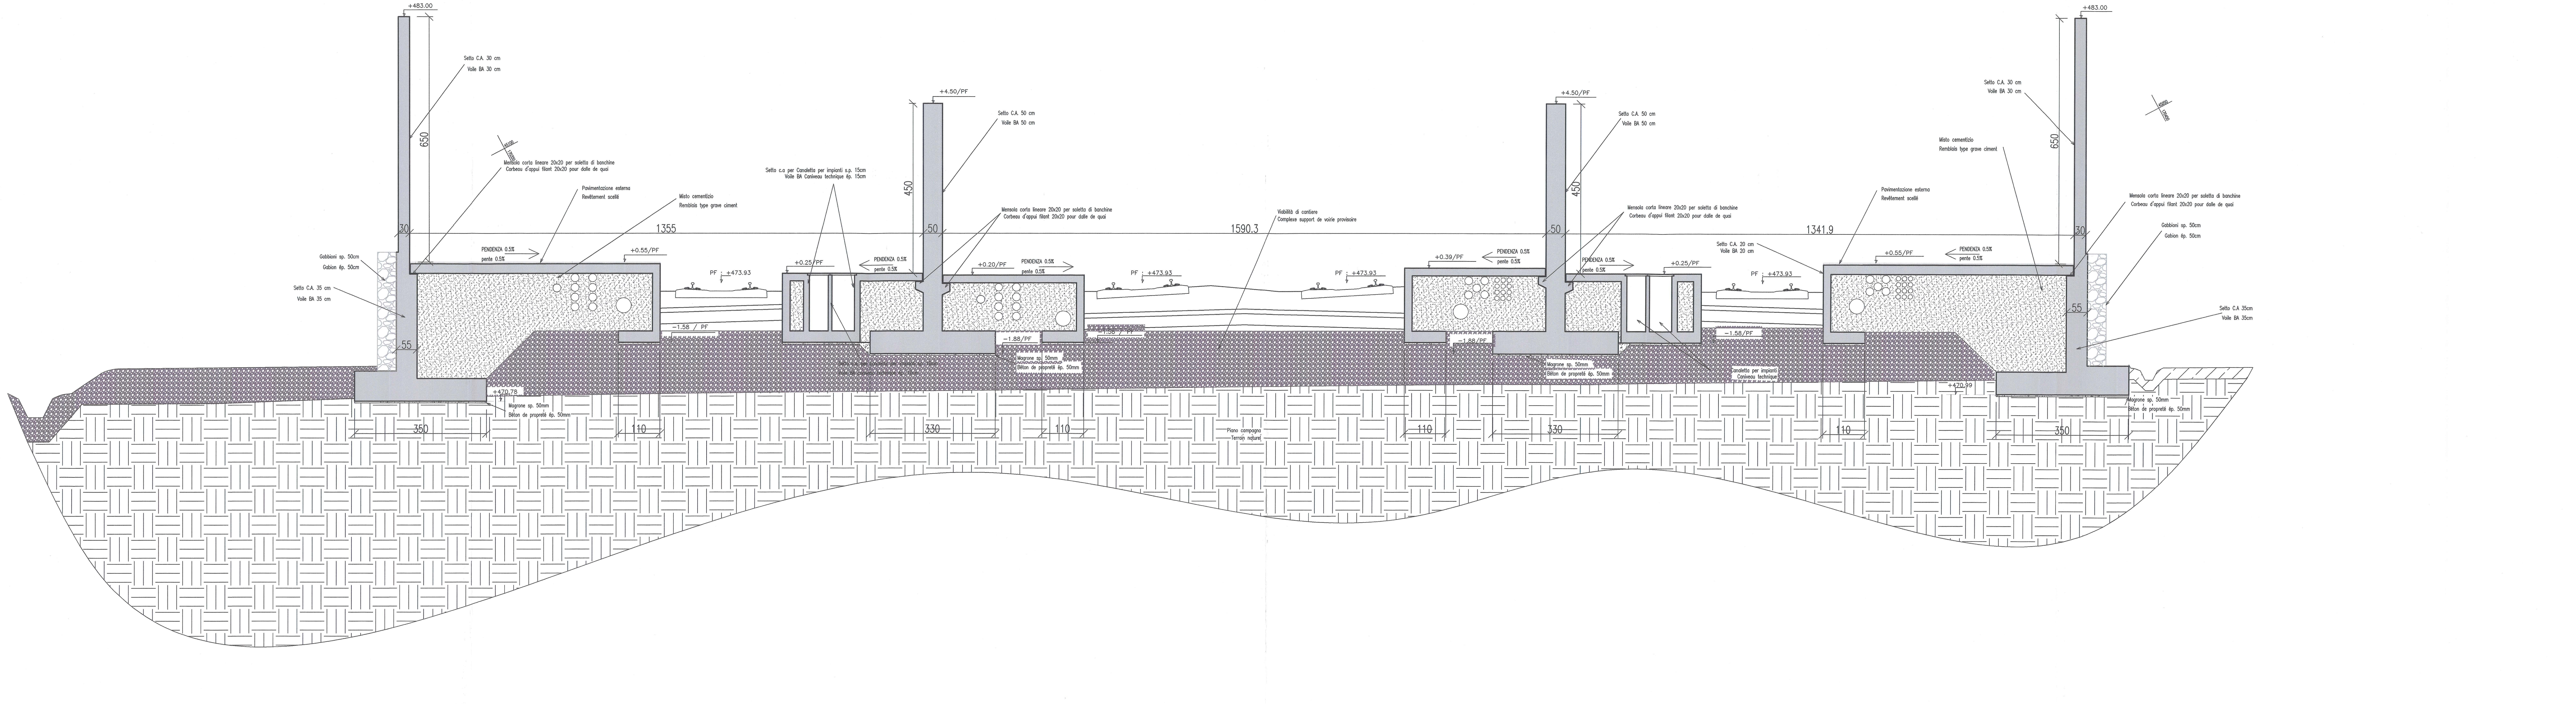

SISTEMA DI RIFERIMENTO LTF 2004c/
SYSTEME DE REFERENCE LTF 2004c

Caratteristiche dei materiali / Caractéristiques des matériaux	
Caratteristiche calcestruzzo	**Caractéristiques des bétons**
Cf. Normativa UNI 206-1:2006 Classe di resistenza : C30/37 Classe d'esposizione : Fondazioni XC2 Muri acustici XF1 Banchine NLTL XF4 Classe strutturale: S6 Copriferro minimo: Fondazioni : 35 mm Muri acustici: 50mm Banchine NLTL: 60mm	Cf. Normativa UNI 206-1:2006 Classe de résistance : C30/37 Classe d'exposition : Fondations : XC2 Murs acoustiques : XF1 Quais : XF4 Classe structurelle : S6 Enrobage minimal : Fondations : 35 mm Murs acoustiques 50mm Quais : 60mm
Carateristiche degli acciai per armature	**Caractéristiques des aciers de béton armé**
Cf. NTC 2008 : tipo B450C	Cf. NTC 2008 : tipo B450C
Resistenza al fuoco delle strutture	**Résistance au feu des structures**
REI 120	REI 120

Documenti associati a questa pianta / Documents associés à ce plan

PD2_C3A_AIA_5001_RELAZIONE CALCOLO STRUTTURE
PD2_C3A_AIA_5003_RELAZIONE GEOTECNICA
PD2_C3A_AIA_5100_FONDAZIONI DELLA STAZIONE
PD2_C3A_AIA_5101_PIANTE E SEZIONI DELLE BANCHINE SOTTO STAZIONE
PD2_C3A_AIA_5102_PIANTE E SEZIONI DEI MURI ACUSTICI E DELLE BANCHINE A NORD DELLA VIA MONTELLO
PD2_C3A_AIA_5103_PIANTE E SEZIONI DEI MURI ACUSTICI E DELLE BANCHINE A SUD DELLA STAZIONE
PD2_C3A_AIA_5111_STRUTTURE IN ELEVAZIONE DEL PIANO B2
PD2_C3A_AIA_5121_STRUTTURE IN ELEVAZIONE DEL PIANO B1
PD2_C3A_AIA_5190_SEZIONI
PD2_C3A_AIA_5200_FONDAZIONI PARCHEGGIO
PD2_C3A_AIA_5210_STRUTTURE ELEVAZIONE B2
PD2_C3A_AIA_5211_FONDAZIONI OPERE ANNESSE
PD2_C3A_AIA_5220_STRUTTURE ELEVAZIONE B1
PD2_C3A_AIA_5221_STRUTTURE ELEVAZIONE OPERE ANNESSE
PD2_C3A_AIA_5310_VIADOTTO EST
PD2_C3A_AIA_5311_VIADOTTO OVEST
PD2_C3A_AIA_5390_VIADOTTO EST DETTAGLI
PD2_C3A_AIA_5391_VIADOTTO OVEST DETTAGLI

LIAISON LYON - TURIN / COLLEGAMENTO TORINO - LIONE

Partie commune franco-italienne
Section transfrontalière

Parte comune italo-francese
Sezione transfrontaliera

NOUVELLE LIGNE LYON TURIN - NUOVA LINEA TORINO LIONE
PARTIE COMMUNE FRANCO-ITALIENNE -PARTE COMUNE ITALO-FRANCESE

REVISION DE L'AVANT-PROJET DE REFERENCE - REVISIONE DEL PROGETTO DEFINITIVO
CUP C11J05000030001

GARE DE SUSE / STAZIONE DI SUSA

PLANS ET COUPES DES MURS ACOUSTIQUES ET DES QUAIS AU NORD DE LA VIA MONTELLO- PIANTE E SEZIONI DEI MURI ACUSTICI E DELLA BANCHINE A NORD DELLE VIA MONTELLO

VUE EN PLAN - PLANIMETRIA

Indice	Date / Data	Modifications / Modifiche	Etabli par / Concepito da	Vérifié par / Controllato da	Autorisé par / Autorizzato da
0	07/11/2012	Première diffusion / Prima diffusione	G.CHARPENTIER	A. PAPORELLO	C.BOUGEARD
A	07/01/2013	presa in conto dei commenti LTF/ prise en compte des commentaires LTF	G.CHARPENTIER	A. PAPORELLO	C.BOUGEARD
B	31/01/2013	presa in conto dei commenti LTF/ prise en compte des commentaires LTF	G.CHARPENTIER	A. PAPORELLO	C.BOUGEARD

AIA ingénierie
23 rue de Cronstadt
75015 paris
sas au capital de 639 500 euros
siret 800 352 00027
tva fr 42 866 800 352
ape 7112b

KENGO KUMA
Ordre des Architectes d'Ile-de-France
n° national 075820
KUMA & ASSOCIATES EUROPE
Ordre des Architectes d'Ile-de-France
n° national S12379

Code Doc	P	D	2	C	3	A	A	I	A	5	1	0	2	B	A	P	P	L	A
	Phase / Fase			Sigle étude / Sigla			Émetteur / Emittente			Numero				Indice	Statut / Stato		Type / Tipo		

INDIRIZZO GED / ADRESSE GED	C3A	//	//	55	40	10	30	02

ÉCHELLE / SCALA
1/100

LYON TURIN FERROVIAIRE

LTF sas - 1091 Avenue de la Boisse BP 80631 - F-73006 CHAMBERY CEDEX (France)
Tél.: +33 (0) 4.79.68.56.50 - Fax: +33 (0) 4.79.68.56.75
RCS Chambéry 439 556 952 - TVA FR 03439556952
Propriété LTF Tous droits réservés - Proprietà LTF Tutti i diritti riservati

Ce projet est cofinancé par l'Union européenne (DG-TREN)
Questo progetto è cofinanziato dall'Unione europea (TEN-T)