Tipi di Solaio Piano 2
(vedere nomenclatura su doc. PD2_C3A_AIA_5493)

Nature des planchers Niveau 2
(voir nomenclature sur doc. PD2_C3A_AIA_5493)

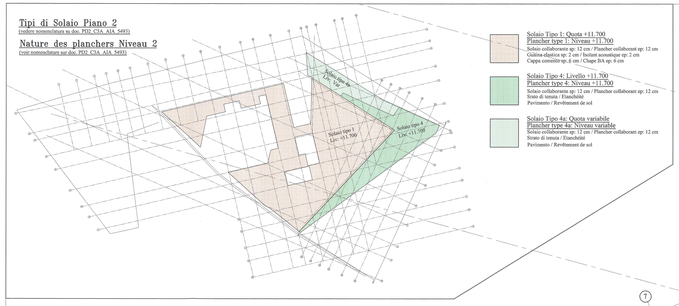

Solaio Tipo 1: Quota +11.700
Plancher type 1: Niveau +11.700
Solaio collaborante sp: 12 cm / Plancher collaborant ep: 12 cm
Guaina elastica sp: 1 cm / Isolant acoustique ep: 2 cm
Cappa cementizia sp: 6 cm / Chape BA ep: 6 cm

Solaio Tipo 4: Livello +11.700
Plancher type 4: Niveau +11.700
Solaio collaborante sp: 12 cm / Plancher collaborant ep: 12 cm
Strato di tenuta / Etanchéité
Pavimento / Revêtement de sol

Solaio Tipo 4a: Quota variabile
Plancher type 4a: Niveau variable
Solaio collaborante sp: 12 cm / Plancher collaborant ep: 12 cm
Strato di tenuta / Etanchéité
Pavimento / Revêtement de sol

Vista in pianta – Quota 11.70
(494.70 s.l.m.)
Vue en plan – Niveau 11.70

STABILITÀ DI STRUTTURA	DISPOSITIF DE STABILITE
SOLETTA DI FONDAZIONE	SOLS FAITS AU FOND
COPERTURA	COUVERTURE
PAVIMENTO	REVETEMENT DE SOL
SOLAIO COLLABORANTE	PLANCHER COLLABORANT
TRAVE	POUTRE
TRAVE PROFILATO SALDATO (T.P.S.)	PROFIL RECONSTITUE SOUDE (P.R.S.)
LIVELLO	NIVEAU
INSEDIAMENTO PILASTRI	IMPLANTATION POTEAUX
VISTA IN PIANTA	VUE EN PLAN
ASSE TRAVE PROFILATO SALDATO	AXE PROFIL RECONSTITUE SOUDE
CONTROVENTO IN CROCI DI SANT'ANDREA	CONTREVENTEMENT CROIX DE SAINT ANDRE
TRAVE RETICOLARE	POUTRE TREILLIS
TUBO	TUBE
APPOGGIO PRINCIPALE ARTICOLATO	APPUI PRINCIPAL ARTICULE
APPOGGIO SECONDARIO SCORREVOLE	APPUI SECONDAIRE GLISSANT
ASCENSORE	ASCENSEUR
ITALIANO	**FRANCAIS**

Protezione al fuoco / Protection au feu

Protezione al fuoco dei pilastri (ved. lettera a prossimità della descrizione di ogni pilastro):
- 'PF' : pilastro protetto con vernice intumescente
- 'PM' : pilastro misto
- Se non previsto : pilastro protetto con intonaco intumescente

Protezione al fuoco delle travi con intonaco intumescente
Protezione al fuoco dal solaio collaborante con intonaco intumescente

Protection au feu des poteaux (voir lettres à proximité de la description de chaque poteau):
- 'PF' : poteau protégée par peinture intumescente
- 'PM' : poteaux mixtes acier-béton
- Si non spécifié : poteaux protégée par flocage +

Protection au feu des poutres par flocage
Protection au feu des planchers collaborants par flocage

Caratteristiche dei materiali / Caractéristiques des matériaux

Caratteristiche degli acciai di carpenteria
Cf. Normative UNI EN ISO 4016:2002, UNI EN ISO2:1968, UNI EN 10025 a UNI EN 10210
Acciaio S355 : travi principali, pilastri, controventi
Acciaio S235 : travi secondarie, arcarecci

Caratteristiche calcestruzzo
Cf. Normative UNI 206-1:2006
Classe di resistenza : C25/30
Classe d'esposizione : XC2
Classe strutturale: S6
Copriferro minimo: 35 mm

Caratteristiche degli acciai per armature
Cf. NTC 2008 : tipo B450C

Resistenza al fuoco delle strutture
REI 120
Tipo di protezione (intonaco intumescente, vernice intumescente o miste) dei pilastri) indicato sul documento: PD2_C3A_AIA_5011_ASSONOMETRIA 2

Caractéristiques des aciers de charpente
Cf. Normes UNI EN ISO 4016:2002, UNI EN ISO2:1968, UNI EN 10025 et UNI EN 10210
Acier S355 : poutres principales, poteaux, contreventement
Acier S235 : solives et pannes

Caractéristiques du béton
Cf. Norme UNI 206-1:2006
Classe de résistance : C25/30
Classe d'exposition : XC2
Classe structurelle : S6
Enrobage minimal : 35 mm

Caractéristiques des aciers de béton armé
Cf. NTC 2008 : type B450C

Résistance au feu des structures
REI 120
Type de protection (flocage, peinture intumescente ou mixte) des poteaux) indiqué sur le document : PD2_C3A_AIA_5011_ASSONOMETRIA 2

Documenti associati a questa pianta / Documents associés à ce plan
PD2_C3A_AIA_5001_RELAZIONE DI CALCOLO STRUTTURE
PD2_C3A_AIA_3010_ASSONOMETRIA 1
PD2_C3A_AIA_3011_ASSONOMETRIA 2
PD2_C3A_AIA_3100_PENSILINE DELLA STAZIONE PULLMAN
PD2_C3A_AIA_3410_CARPENTERIA METALLICA PIANO
PD2_C3A_AIA_3430_CARPENTERIA METALLICA PIANO A QUOTA 0.00 - PLANIMETRIA
PD2_C3A_AIA_3440_CARPENTERIA METALLICA PIANO A QUOTA 6,557.50 - PLANIMETRIA
PD2_C3A_AIA_3460_CARPENTERIA METALLICA PIANO A QUOTA 11.7 - PLANIMETRIA
PD2_C3A_AIA_3480_CARPENTERIA METALLICA Coperture
PD2_C3A_AIA_3490_CARPENTERIA METALLICA, SEZIONI 1-3
PD2_C3A_AIA_3491_CARPENTERIA METALLICA, SEZIONI 2-3
PD2_C3A_AIA_3492_CARPENTERIA METALLICA, SEZIONI 3-3
PD2_C3A_AIA_3493_DETTAGLI DI CARPENTERIA METALLICA

SISTEMA DI RIFERIMENTO LTF 2004c/
SYSTEME DE REFERENCE LTF 2004c

LYON - TURIN / COLLEGAMENTO TORINO - LIONE
Parte comune franco-italiana
Section transfrontalière
Parte comune italo-francese
Sezione transfrontaliera

NOUVELLE LIGNE LYON TURIN - NUOVA LINEA TORINO LIONE
PARTIE COMMUNE FRANCO-ITALIENNE -PARTE COMUNE ITALO-FRANCESE

REVISION DE L'AVANT-PROJET DE REFERENCE - REVISIONE DEL PROGETTO DEFINITIVO
CUP C11J05000030001

GARE DE SUSE / STAZIONE DI SUSA

Charpente metallique niveau 11.700 - Vue en plan
Carpenteria metallica a quota 11.700 - Planimetria

Index / Indice	Date / Data	Modifications / Modifiche	Rédigé par / Compilato da	Vérifié par / Controllato da	Accepté par / Accettato da
0	07/12/2012	Première diffusion/prima diffusione	S.CHAVET G.VAURAY	P.CHIASSAONE	C.BOUGEARD
A	07/01/2013	prise en compte des commentaires LTF presa in conto dei commenti LTF	S.CHAVET	P.CHIASSAONE	C.BOUGEARD
B	31/01/2013	diffusione finale diffusion finale	S.CHAVET	P.CHIASSAONE	C.BOUGEARD

AIA Ingegneria
Via Livorno, 60 - 10144 Torino
T. +39 011 70 70 500
F. +39 011 70 70 501
www.aiaingegneria.it

KENGO KUMA
Chef des Architectes d'Ile-de-France
et partner CHAIRE
KUMA & ASSOCIATES EUROPE
Chief the Architectes d'Ile-de-France
et partner KUMA

Code / Doc																		
	P	D	2	C	3	A	A	I	A	5	4	5	0	B	A	P	P	L	A
	Phase / Fase			Type Doc. / Tipo Doc.			Ouvrage / Opera			Numéro / Numero				Index	Phase / Fase			Type / Tipo	

BORDEAUX 4800 / AGREMENT 4800 | C3A | - | - | 50 | 50 | 45 | 50 | 50

ECHELLE / SCALA
1/ 100

LTF sas - 501 Avenue de la Boisse BP 90501 - F-73008 CHAMBERY CEDEX (France)
Tél. +33 (0) 4 79 68 89 01 / Fax +33 (0) 4 79 68 89 79
Tél. +39 (0) 122 62 23 11 / Fax +39 (0) 122 62 23 00

Propriété LTF Tous droits réservés / Proprietà LTF TUTTI I DIRITI RISERVATI