

LIASON LYON - TURIN / COLLEGAMENTO TORINO - LIONE
 Partie commune franco-italienne / Section transfrontalière
 Parte comune italo-francese / Sezione transfrontaliera

NOUVELLE LIGNE LYON TURIN - NUOVA LINEA TORINO LIONE
 PARTIE COMMUNE FRANCO-ITALIENNE - PARTE COMUNE ITALO-FRANCESE

REVISION DE L'AVANT-PROJET DE REFERENCE - REVISIONE DEL PROGETTO DEFINITIVO
 CUP C11J05000030001

GARE DE SUSE / STAZIONE DI SUSÀ
 STATION DE PHYTOEPURATION / STAZIONE DI FITODEPURAZIONE

SCHEMA DE PRINCIPE - SCHEMA DI PRINCIPIO

Indice	Date / Data	Modifications / Modifiche	Etabli par / Concepito da	Vérifié par / Controllato da	Autorisé par / Autorizzato da
0	07/11/12	Première diffusion / Prima diffusione	B. RENAUDIER	V. GIROUD	M. HAMEL
A	07/12/12	Process + traduction / Process + traduzione	B. RENAUDIER	V. GIROUD	M. HAMEL
B	07/01/13	commentaires LTF / commenti LTF	B. RENAUDIER	V. GIROUD	C. BOUGEARD

AIA ingénierie 23 rue de Cronstadt 75015 Paris sas au capital de 639 500 euros siret 867 800 352 00027 n° de téléphone 01 42 866 800 352 adresse postale 75112 Paris	KENGO KUMA Ordre des Architectes d'Ile-de-France n° national 072020 KUMA & ASSOCIATES EUROPE Ordre des Architectes d'Ile-de-France n° national S12379
---	--


Code Doc	P	D	2	C	3	A	A	I	A	9	2	5	1	B	A	P	P	L	A
Phase / Fase																			
Signet / Sigla																			
Émetteur / Emittente																			
Numero																			
Indice																			
Statut / Stato																			
Type / Tipo																			

INDIRIZZO GED / ADRESSE GED: C3A // // 55 80 00 20 51


LTF LYON TURIN FERROVAIRE
 LTF sas - 1091 Avenue de la Bâtie BP 80631 - F-73006 CHAMBERY CEDEX (France)
 Tél: +33 (0) 4.79.68.56.50 - Fax: +33 (0) 4.79.68.56.75
 RCS Chambéry 439 556 952 - TVA FR 03439556952
 Propriété LTF Tous droits réservés - Proprietà LTF Tutti i diritti riservati

Co-projet financé par l'Union européenne (DG-TREN) / Questo progetto è cofinanziato dall'Unione europea (TEN-T)

ALIMENTATION 1ER ETAGE / ALIMENTAZIONE PRIMO LIVELLO

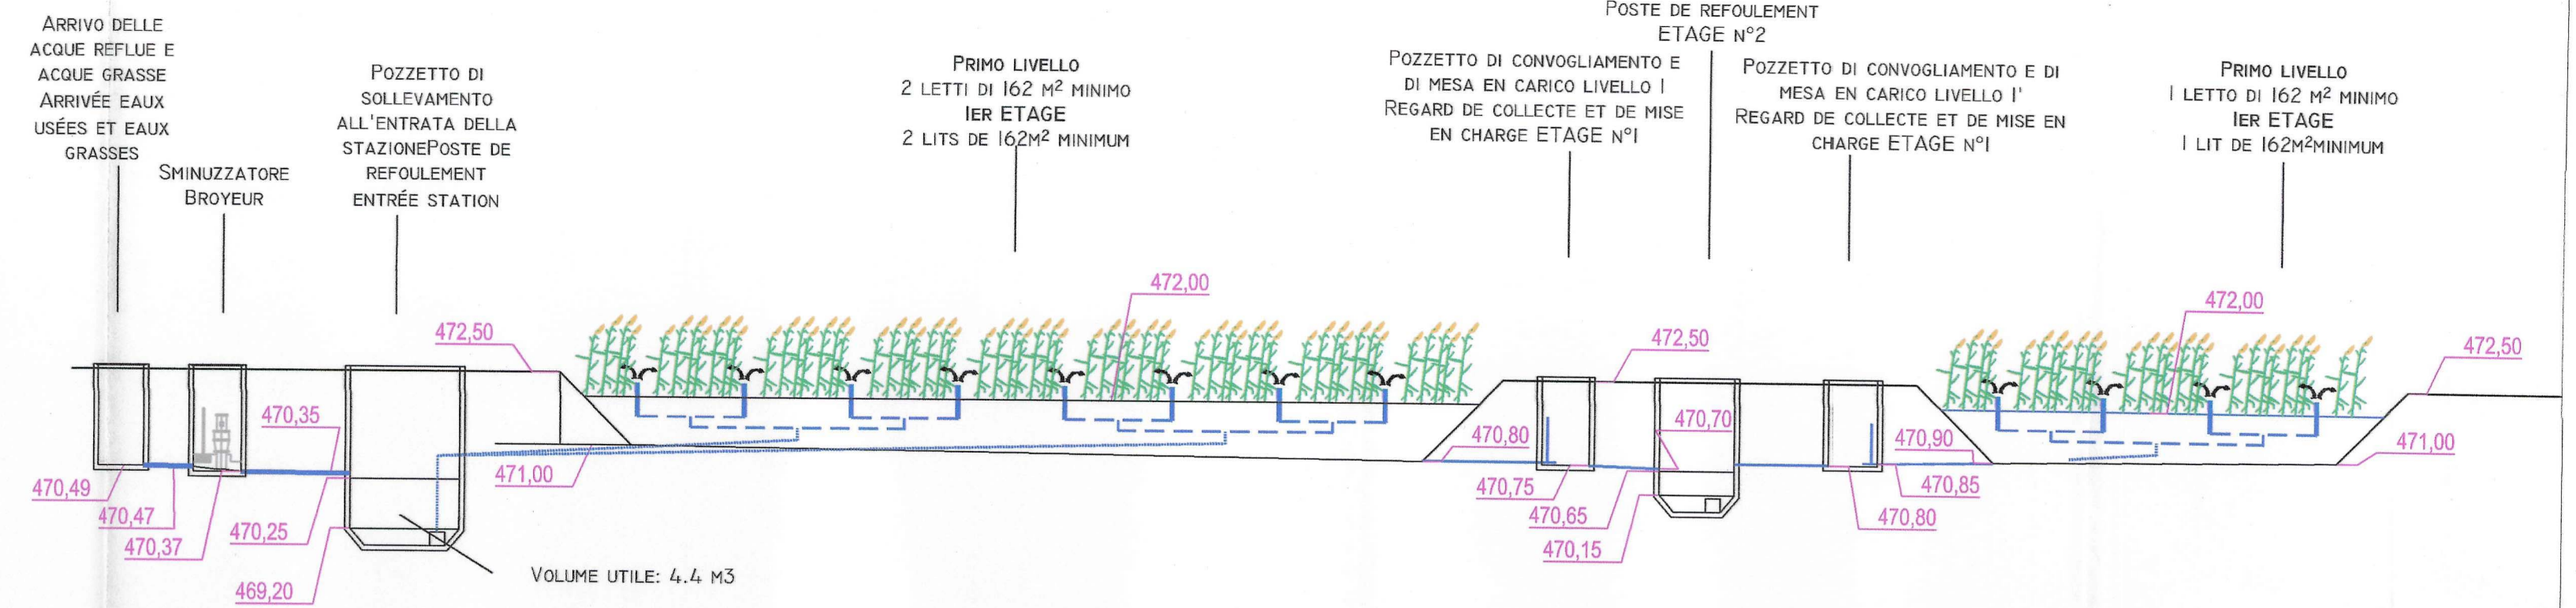

ALIMENTAZIONE SECONDO LIVELLO / ALIMENTAZIONE 2ÈME ETAGE

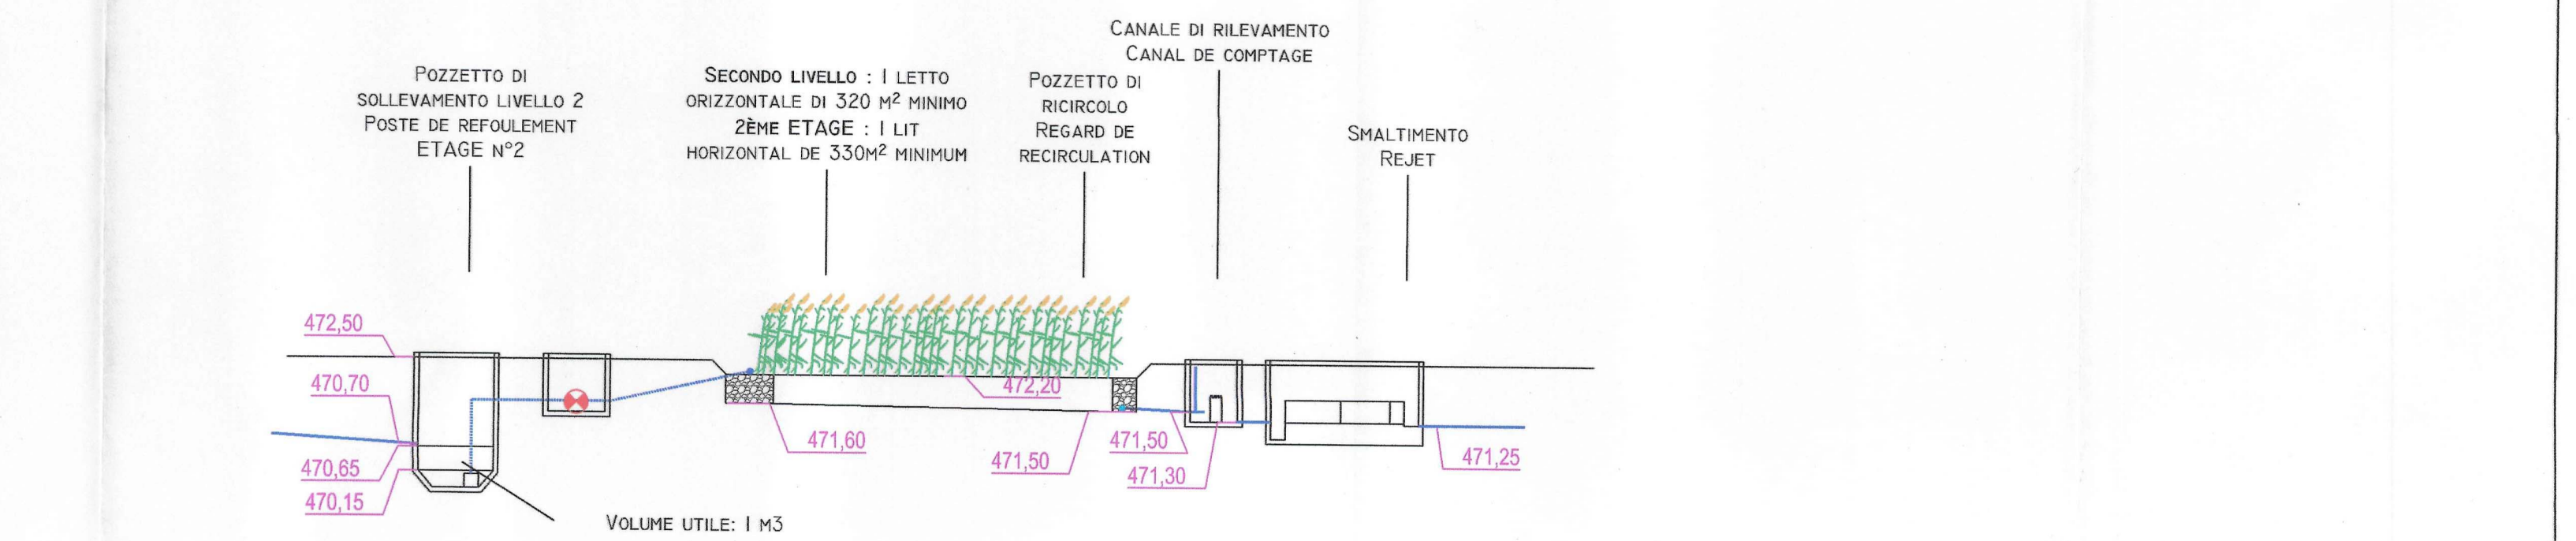

LEGENDA : 472.00 = ALTEZZA / LÉGENDE : 472.00 = ALTIMÉTRIE

Il progetto comprende anche lei seguenti documenti:
 PD2_C3A_AIA_9250 : relazione di fitodepurazione / notice de phytoépuration
 PD2_C3A_AIA_9252 : planimetra d'insieme / plan d'ensemble
 PD2_C3A_AIA_9253 : dettagli / détails