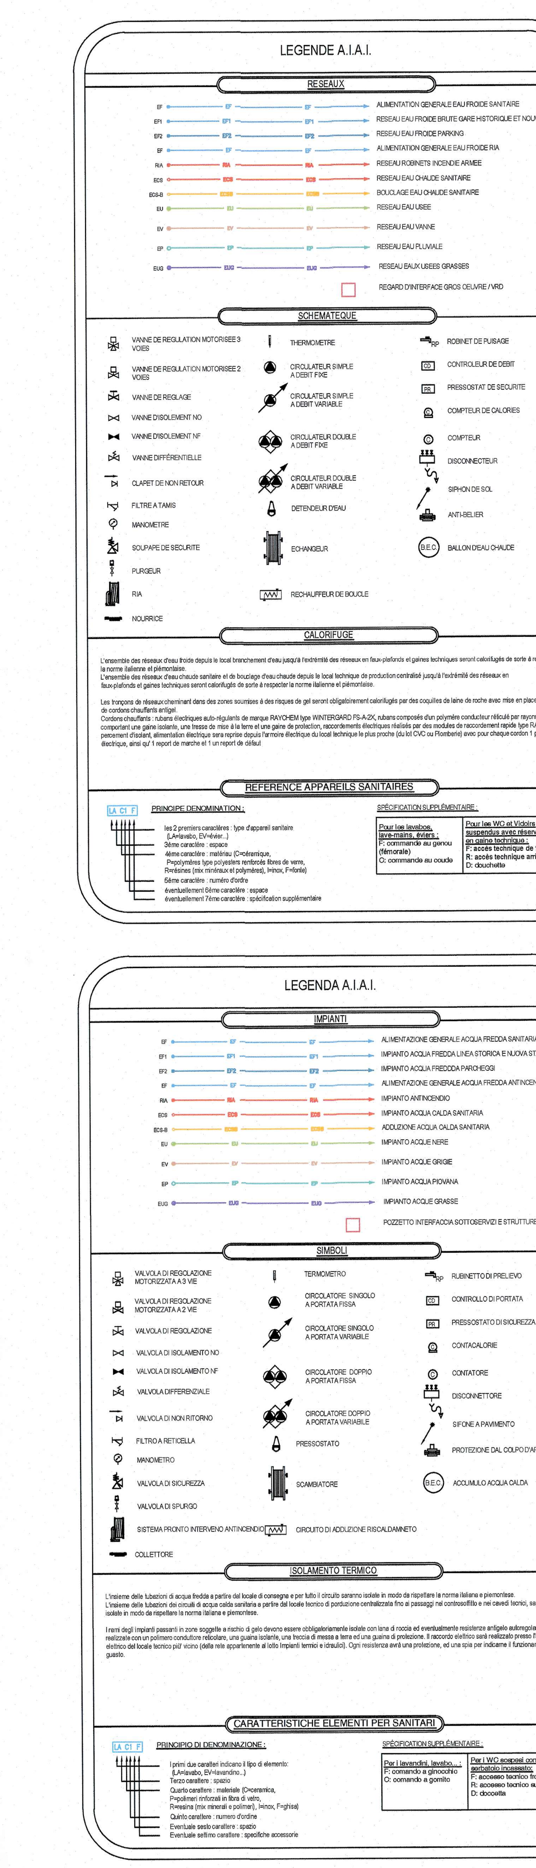

LIAISON LYON - TURIN / COLLEGAMENTO TORINO - LIONE

Partie commune franco-italienne
Section transfrontalière

Parte comune italo-francese
Sezione transfrontaliera

NOUVELLE LIGNE LYON TURIN - NUOVA LINEA TORINO LIONE
PARTIE COMMUNE FRANCO-ITALIENNE -PARTE COMUNE ITALO-FRANCESE

REVISION DE L'AVANT-PROJET DE REFERENCE - REVISIONE DEL PROGETTO DEFINITIVO
CUP C11J05000030001

GARE DE SUSE - STAZIONE DI SUSA

PLAN PLOMBERIE NIVEAU R+1
IMPIANTO IDRAULICO PIANO PRIMO

Indice	Date / Data	Modifications / Modifiche	Etabli par / Concepito da	Vérifié par / Controllato da	Autorisé par / Autorizzato da
0	07/11/2012	Première diffusion / prima diffusione	J.FENOGLIO	H. ROUAUD	M. HAMEL
A	07/12/2012	Modification générale / Modificazione generale	J.FENOGLIO	H. ROUAUD	M. HAMEL
B	07/01/2013	Prise en compte des commentaires LTF/ Presa in conto dei commenti LTF	J.FENOGLIO	H. ROUAUD	C.BOUGEARD
C	31/01/2013	Diffusion finale / Diffusione finale	J.FENOGLIO	H. ROUAUD	C.BOUGEARD

AIA Ingénierie

KENGO KUMA
Ordre des Architectes d'Ile-de-France
n° national 075820
KUMA & ASSOCIATES EUROPE
Ordre des Architectes d'Ile-de-France
n° national S12379

Code Doc	P	D	2	C	3	A	A	I	A	7	4	4	0	C	A	P	P	L	A
	Phase / Fase		Sigle étude / Sigla			Émetteur / Emittente				Numero				Indice	Statut / Stato		Type / Tipo		

INDIRIZZO GED / ADRESSE GED: C3A // // 55 81 40 30 40

ÉCHELLE / SCALA: 1/100

LTF
LYON TURIN FERROVIAIRE

LTF sas - 1091 Avenue de la Boisse BP 80631 - F-73006 CHAMBERY CEDEX (France)
Tél.: +33 (0) 4.79.68.56.50 - Fax: +33 (0) 4.79.68.56.75
RCS Chambéry 439 556 952 - TVA FR 03439556952

Propriété LTF Tous droits réservés - Proprietà LTF Tutti i diritti riservati

Ce projet est cofinancé par l'Union européenne (RTE-T)
Questo progetto è cofinanziato dall'Unione europea (TEN-T)