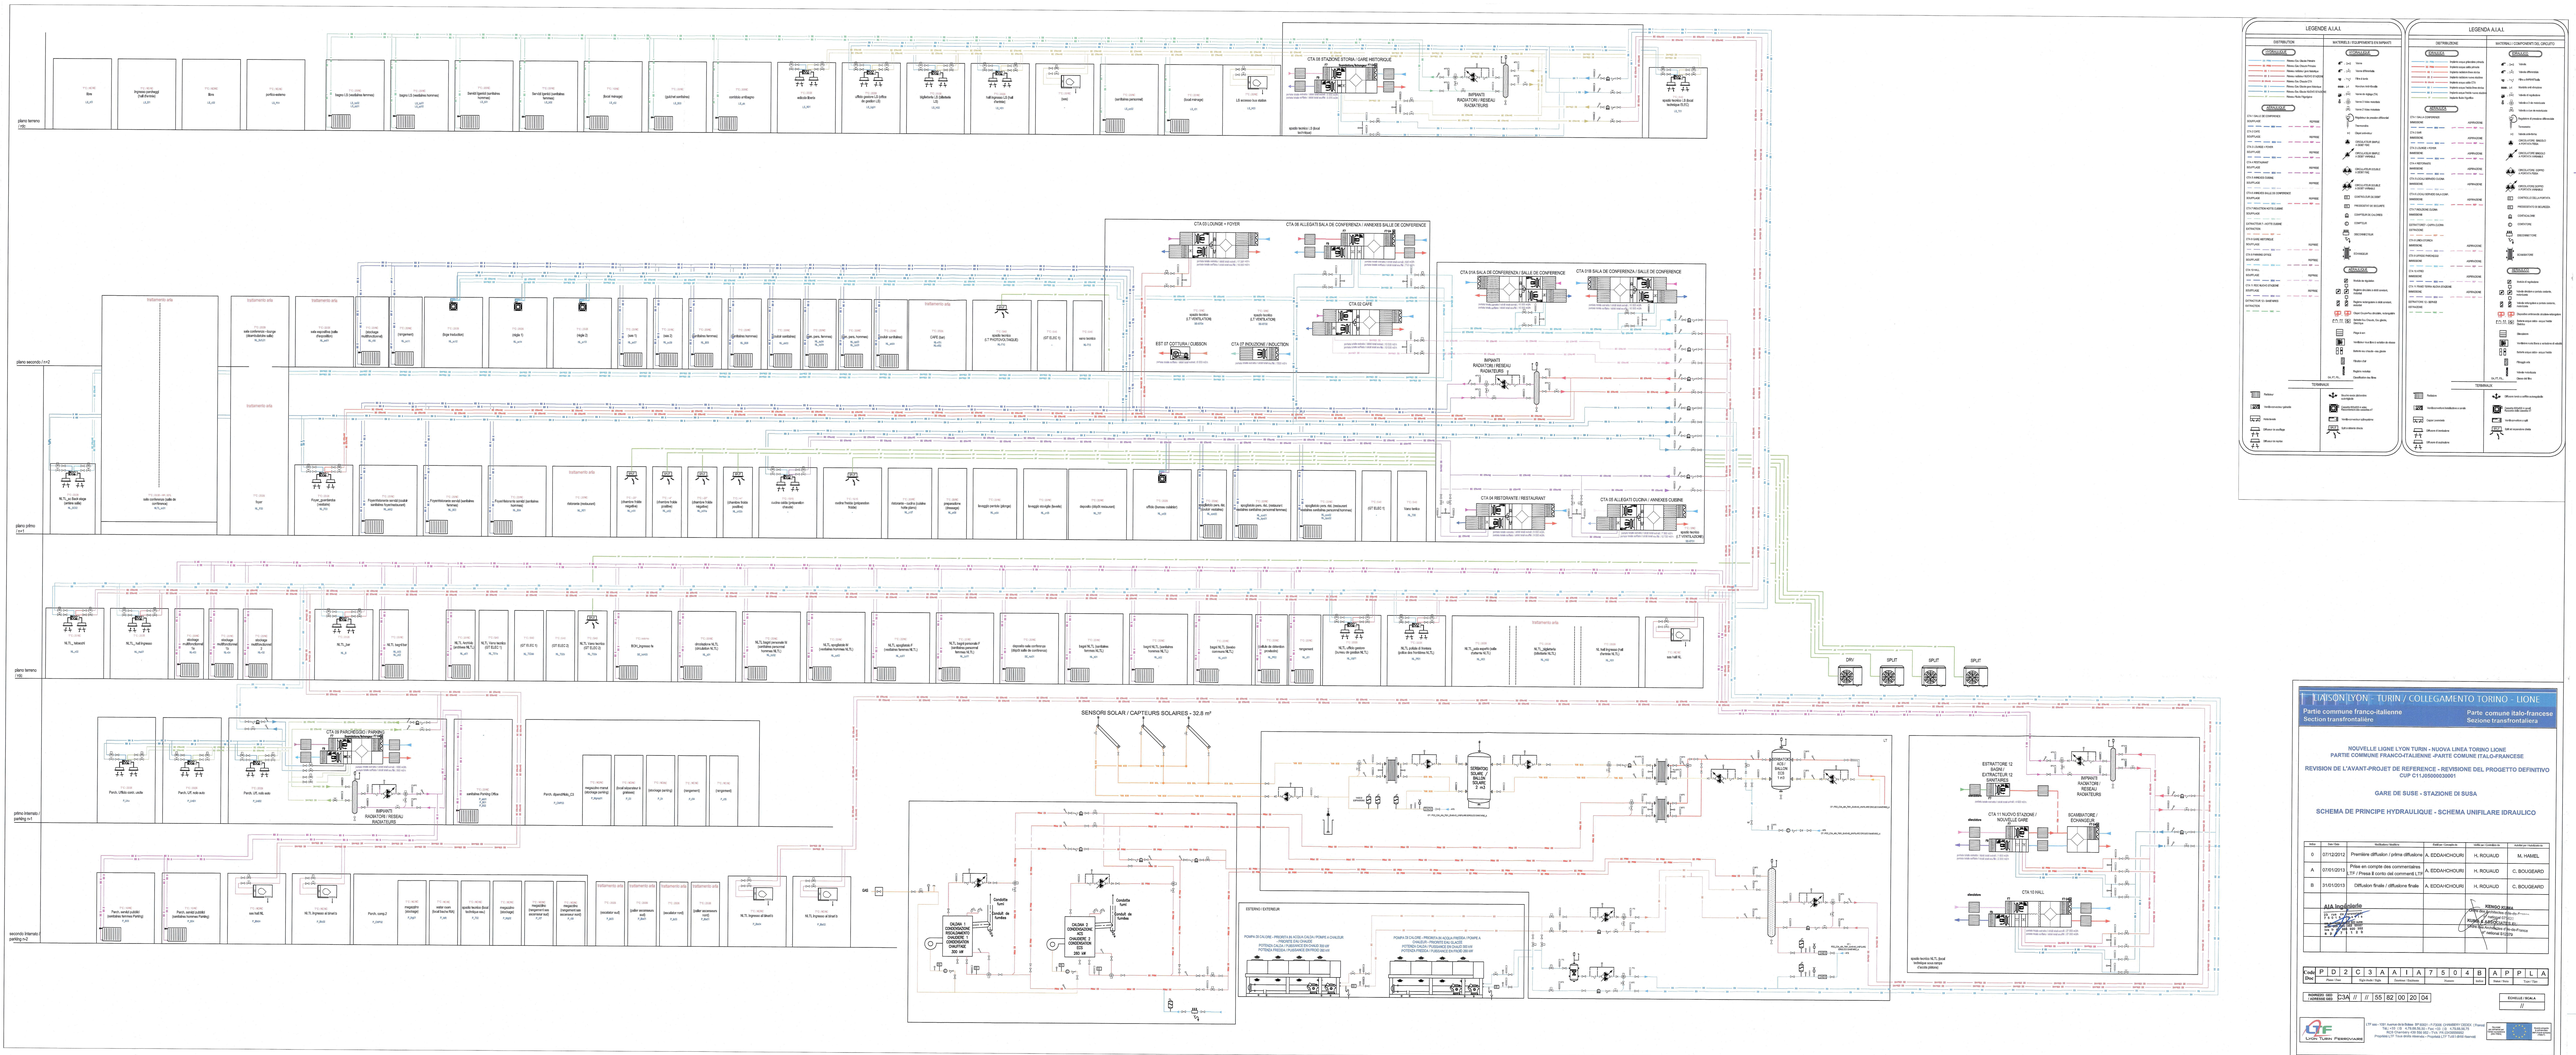
LEGENDE A.I.A.I
DISTRIBUTION
MATERIELS / EQUIPEMENTS DU RAPPORT
CHAUFFAGE
CLIMATISATION
VENTILATION
TERMINAUX
LEGENDA A.I.A.I
DISTRIBUZIONE
MATERIALI / COMPONENTI DEL GRUPPO
RISCALDAMENTO
CONDIZIONAMENTO
VENTILAZIONE
TERMINALI
LIAISON LYON - TURIN / COLLEGAMENTO TORINO - LIONE
Partie commune franco-italienne
Sezione transfrontaliera
Partie commune italo-française
Sezione transfrontaliera
NOUVELLE LIGNE LYON TURIN - NUOVA LINEA TORINO LIONE
PARTIE COMMUNE FRANCO-ITALIENNE -PARTE COMUNE ITALO-FRANCESE
REVISION DE L'AVANT-PROJET DE REFERENCE - REVISIONE DEL PROGETTO DEFINITIVO
CIG : C1120050003009051
GARE DE SUSE - STAZIONE DI SUSA
SCHEMA DE PRINCIPE HYDRAULIQUE - SCHEMA UNIFILARE IDRAULICO
Ind. | Date Data | Modifications Modifiche | Etabli par / compilato da | Vérifié par / controllato da | Approuvé par / approvato da
0 | 07/12/2012 | Première diffusion / prima diffusione | A. EDDACHOUIRI | H. ROUAUD | M. HAMEL
A | 07/01/2013 | Prise en compte des commentaires / Prima fase di conto dei commenti LTF | A. EDDACHOUIRI | H. ROUAUD | C. BOUGEARD
B | 31/01/2013 | Diffusion finale / diffusione finale | A. EDDACHOUIRI | H. ROUAUD | C. BOUGEARD
AIA Ingénierie
RTI Groupement
Via Cavour, 17
10123 TORINO
Tel. 011 5158811
Fax 011 5158900
TERRENO STORICO
Parco di Santa Caterina
Via Trento, 142
10059 Susa (TO)
Code | P | D | 2 | C | 3 | A | A | I | A | 7 | 5 | 0 | 4 | B | A | P | P | L | A
Doc | Phase / Fase | Agrg. Ambit / Agrg. | Domaine / Dominio | Ouvrage / Opera | Indice | Statut / Stato | Type / Tipo
NUMERO DEL DISEGNO 3A // // 55 82 00 20 04
ECHELLE / SCALA //
LTF sas - 1091 Avenue de la Houille - BP 62501 - F-73026 CHAMBERY CEDEX - France
TEL: (+33) 4 79 68 89 00 - Fax: (+33) 4 79 68 89 70
LYON TURIN FERROVIAIRE
Propriété LTF Tous droits réservés - Proprietà LTF Tutti diritti riservati
Ce document est la propriété exclusive de LTF et ne peut être communiqué à des tiers sans son autorisation écrite préalable
Questo documento è proprietà esclusiva di LTF e non può essere comunicato a terzi senza la sua autorizzazione scritta preliminare
piano terreno +00
piano secondo / n+2
piano primo / n+1
piano terreno / n0
primo interrato parking n-1
secondo interrato parking n-2
SENSORI SOLARI / CAPTEURS SOLAIRES - 32.8 m²
CTA 00 GYM
CTA 01 LOUNGE + FOYER
CTA 05 ALLEGATI SALA DE CONFERENZA / ANNEXES SALLE DE CONFERENCE
CTA 03 GYM
CTA 04 SALA DE CONFERENZA / SALLE DE CONFERENCE
CTA 018 SALA DE CONFERENZA / SALLE DE CONFERENCE
CTA 04 RISTORANTE / RESTAURANT
CTA 05 ALLEGATI CUCINA / ANNEXES CUISINE
CTA 06 PARCHEGGIO / PARKING
CTA 09 STAZIONE STORIA / GARE HISTORIQUE
CTA 11 NUOVO STAZIONE / NOUVELLE GARE
RAPPORTI RADIATORI / RESEAU RADIATEURS
SCAMBIATORE / ECHANGEUR
ESTRATTORE 12 BAGNI / EXTRACTEUR 12 SANITAIRES
SPLIT
DRV
GG
EST 07 COTTURA / CUISSON
CTA 07 INDUZIONE / INDUCTION
CAFE bar
CHAUDIERE 1 350 kW
CHAUDIERE 2 350 kW
CHAUDIERE 3 CONDENSATION 350 kW
Chaudière fuel
Soutirage de fumées
ESTERNO / EXTERIEUR
POMPA DI CALORE - PRESENTI IN ACQUA CALDA / POMPE A CHALEUR
POMPA DI CALORE - PRESENTI IN ACQUA FREDDA / POMPE A CHALEUR