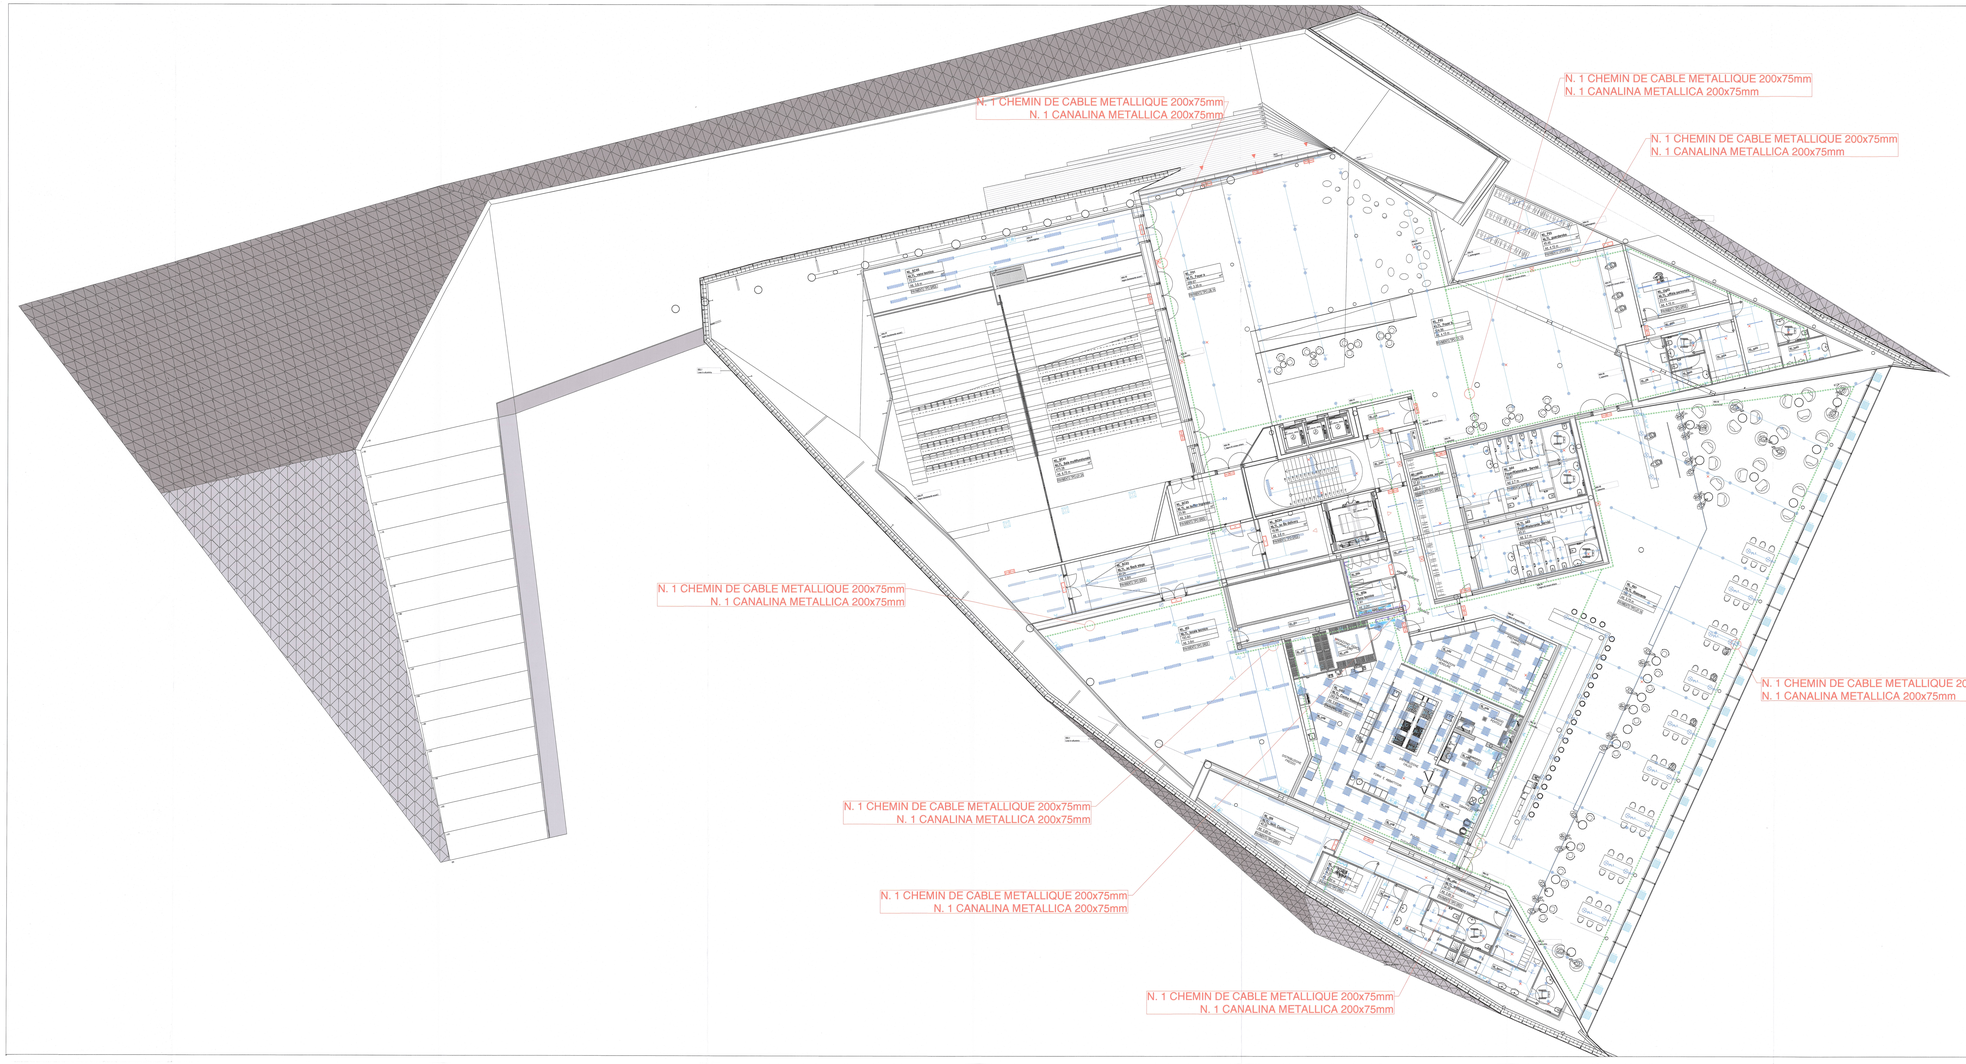
N. 1 CHEMIN DE CABLE METALLIQUE 200x75mm
N. 1 CANALINA METALLICA 200x75mm