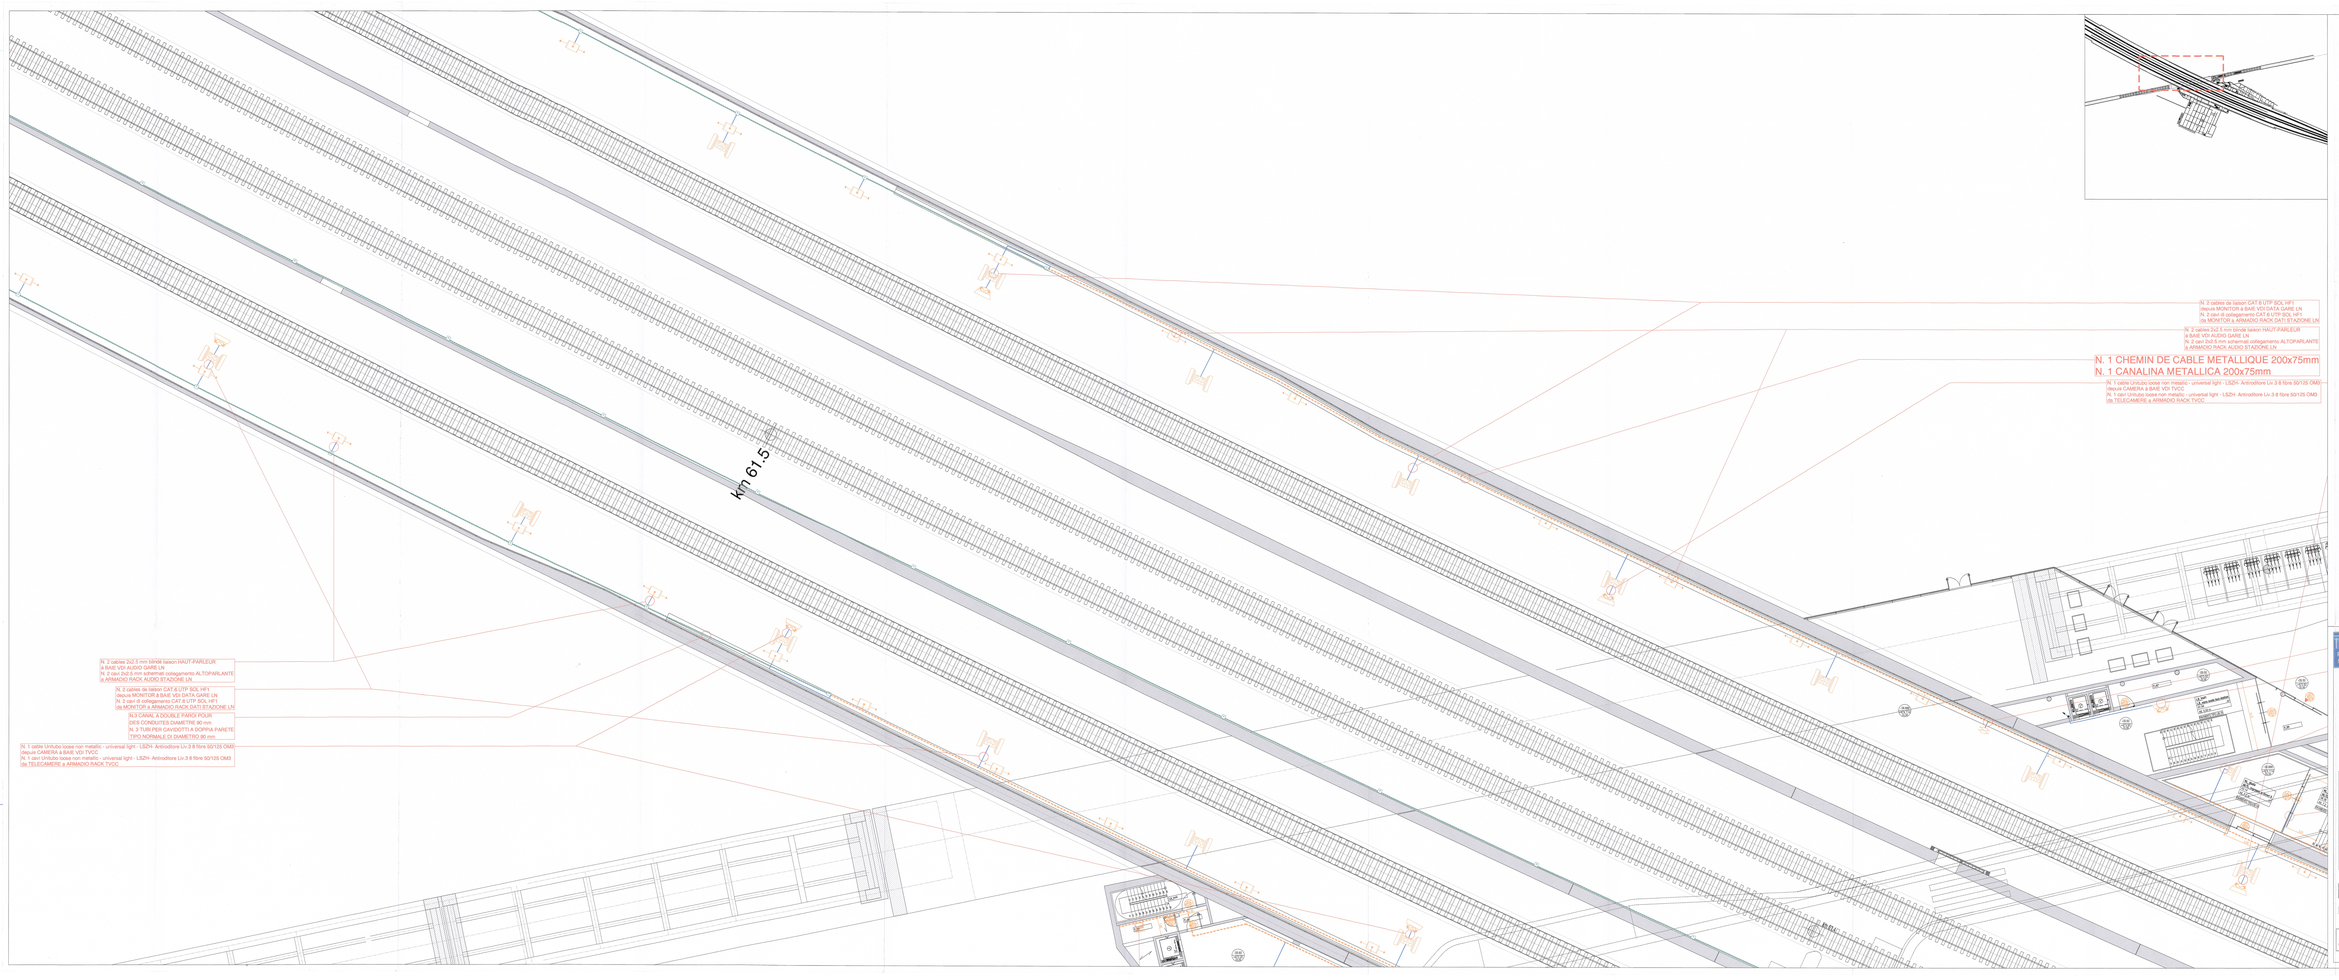
km 61.5
N. 2 câbles 2x2.5 mm blindé liaison HAUT-PARLEUR (à BAIE VDI AUDIO GARE LN
N. 2 câbles 2x2.5 mm blindé liaison HAUT-PARLEUR (à BAIE VDI AUDIO GARE LN
N. 2 câbles 2x0.5 mm schermati collegamento ALTOPARLANTE (a ARMADIO RACK AUDIO STAZIONE LN
N. 2 câbles 2x0.5 mm schermati collegamento ALTOPARLANTE (a ARMADIO RACK AUDIO STAZIONE LN
N. 2 câbles de liaison CAT.6 UTP BOL HF1 (depuis MONITOR à BAIE VDI DATA GARE LN
N. 2 cavi 4x2 8 mm schermati collegamento CAT.6 UTP BOL HF1 (da MONITOR a ARMADIO RACK DATI STAZIONE LN
N. 2 câbles de liaison CAT.6 UTP BOL HF1 (depuis MONITOR à BAIE VDI DATA GARE LN
N. 2 cavi 4x2 8 mm schermati collegamento CAT.6 UTP BOL HF1 (da MONITOR a ARMADIO RACK DATI STAZIONE LN
N. 3 CANAL A DOUBLE PAROI POUR DES CONDUITES DIAMETRE 90 mm
N. 3 TUBI PER CAVIDOTTI A DOPPIA PARETE TIPO NORMALE DI DIAMETRO 90 mm
N. 1 câble Unitubo lisse non metallic - universal light - LSZH- Antiroditore Liv.3 8 fibre SO/125 OM3 (depuis CAMERA à BAIE VDI TVCC
N. 1 cavi Unitubo lisse non metallic - universal light - LSZH- Antiroditore Liv.3 8 fibre SO/125 OM3 (da TELECAMERE a ARMADIO RACK TVCC
N. 1 CHEMIN DE CABLE METALLIQUE 200x75mm
N. 1 CANALINA METALLICA 200x75mm
N. 1 câble Unitubo lisse non metallic - universal light - LSZH- Antiroditore Liv.3 8 fibre SO/125 OM3
N. 1 cavi Unitubo lisse non metallic - universal light - LSZH- Antiroditore Liv.3 8 fibre SO/125 OM3
da TELECAMERE a ARMADIO RACK TVCC
PIANO BINARIO DISPARI
PIANO BINARIO PARI
PIANO BINARIO DISPARI
PIANO BINARIO PARI
PIANO BINARIO DISPARI
PIANO BINARIO PARI