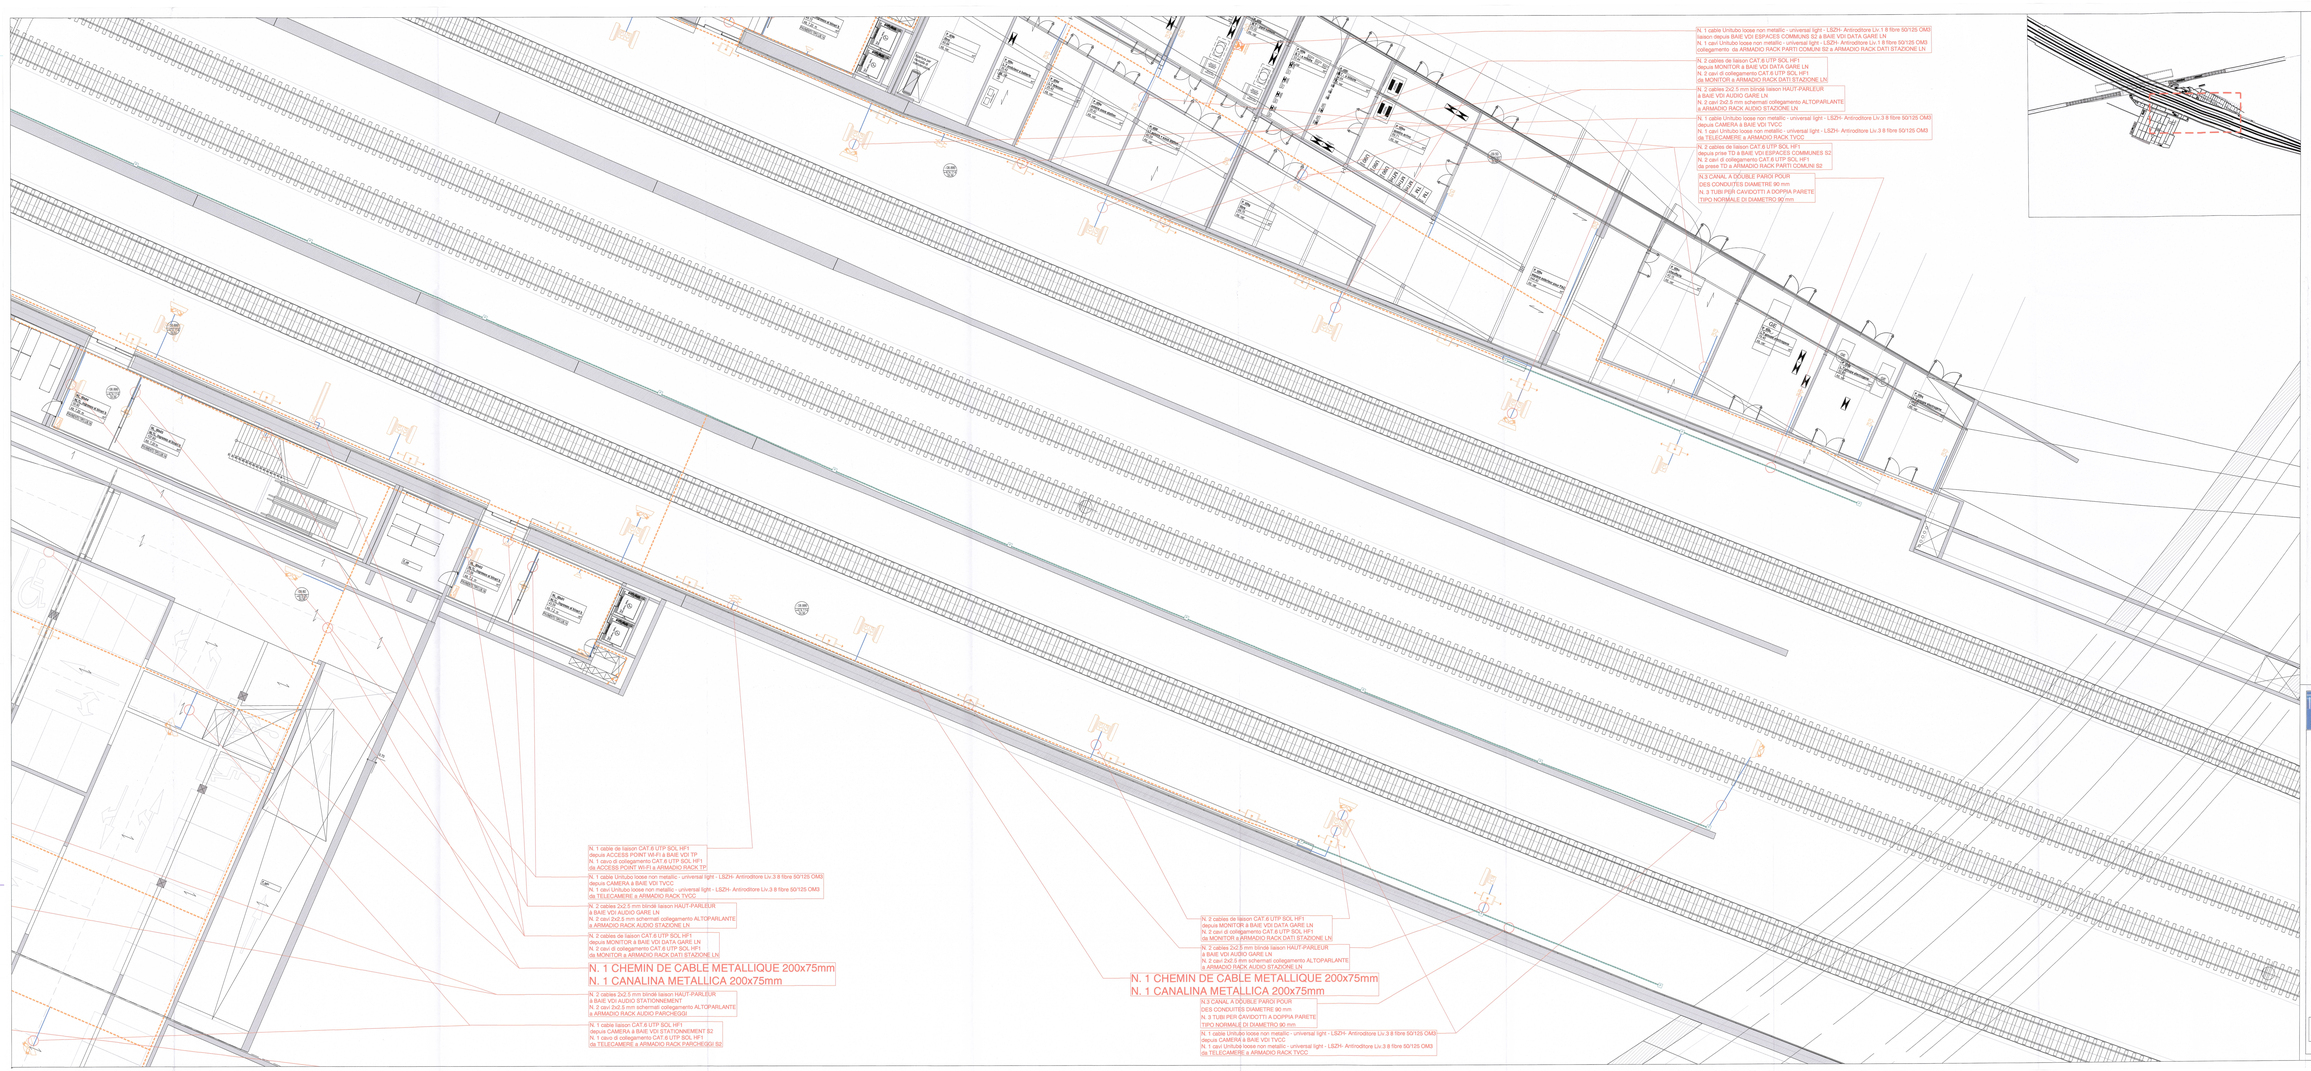

SIMBOLO	DESCRIZIONE
	PRESA INFRATEC TRASMISSIONE DATI
	PRESA INFRATEC TELEFONICO
	PRESA INFRATEC DIFFUSIONE SONORA
	PREDISPOSIZIONE COLLEGAMENTO LINEA DATI
	PREDISPOSIZIONE COLLEGAMENTO LINEA TELEFONICA
	PRESA DATI PER CONNALIMENTAZIONE
	ROUTER + ANTENNA WI-FI
	ROUTER + ANTENNA WI-FI + PER ANSIODO ESTERNI
	ROUTER + ANTENNA WI-FI + ACCESS POINT
	TERMINALE A SCHERMATA COMPOSTA DA: N°4 PRESE 10/100 , N°2 PRESE TELEFONICHE, N°4 PRESE TRASMISSIONE DATI E N°2 PRESE DIFFUSIONE SONORA
	TELECAMERA DOME CON 2 OTTICHE
	TELECAMERA SEMISFERICA OTTICA 360°
	TELECAMERA SEMISFERICA ORIENTA CON 2 OTTICHE
	TELECAMERA SEMISFERICA ORIENTA CON 1 OTTICHE
	DIFFUSORE SONORO BIDIREZIONALE, PER USO ESTERNO
	DIFFUSORE SONORO IN ACCIAIO
	DIFFUSORE SONORO, TONDO AD INCASSO
	DIFFUSORE SONORO VERTICALE MULTI AMPLIFICATO DIREZIONABILE DIGITALMENTE
	PREAMPLIFICATORE CON INGRESSI
	GUADRO RACK PER PIANO
	ARMADIO RACK GENERALE
	SISTEMA DI ELETTRONICA APERTA COMPRENDENTE DI ALIMENTATORE, CONTROLLER E ACCESSORIO BLOCCHIDO PORTE
	CANALINA METALLICA DISTRIBUZIONE ELETTRICA LOCALI
	TUBO DI COLLEGAMENTO IN PVC
P	POZZETTO DIMENSIONALE 600x600mm
600 X 600 X 1000 X 200	N. 3 TUBI PER CAVIDOTTI A DOPPIA PARETE TIPO NORMALE D=90mm
	PRESA TRASMISSIONE DATI DEDICATA A MONITOR PER LA VISUALIZZAZIONE DELLE INFORMAZIONI
	PRESA TRASMISSIONE DATI DEDICATA A TABELLONE INFORMATIVO

SYMBOLE	DESCRIPTION
	PRISE RESEAU TRANSMISSION DE DONNEES
	PRISE TELEPHONE
	PRISE RESEAU DIFFUSION SONORE
	PREDISPOSITION BRANCHEMENT RESEAU DONNEES
	PREDISPOSITION BRANCHEMENT RESEAU TELEPHONE
	PRISE DONNEES POUR COMPOSTEUR DE BILLETS
	ROUTER + ANTENNE WI-FI
	ROUTER + ANTENNE WI-FI + POUR EXTERIEUR
	ROUTER + ANTENNE WI-FI + ACCESS POINT
	TERMITE ESCHANTABLE COMPOSE DE : N°4 PRESS 10/T4A , N°2 PRISES TELEPHONIQUES, N°4 PRISES TRANSMISSION DE DONNES
	CAMERA DOME AVEC 2 OPTIQUES
	CAMERA SEMI-SPHERIQUE OPTIQUE 360°
	CAMERA HEMISPHERIQUE ORIENTE AVEC 2 OPTIQUES
	CAMERA HEMISPHERIQUE ORIENTE AVEC 1 OPTIQUE
	DIFFUSEUR SONORE BIDIRECTIONEL, POUR USAGE A L'EXTERIEUR
	DIFFUSEUR SONORE EN ACIER
	DIFFUSEUR SONORE ROND, ENCASSE
	DIFFUSEUR SONORE VERTICAL MULTI AMPLIFIE DIRECTIONNABLE DIGITALEMENT
	PRE-AMPLIFICATEUR AVEC PRISES
	TABLEAU VOI DE AVEAU
	ARMOIRE GENERALE
	BAIES DE SERRURE ELECTRONIQUE
	CHEMIN DE CABLES
	PVC TUYAU DE RAGGROSSEMENT
P	CHEMISE 600x600mm
600 X 600 X 1000 X 200	N. 3 CANAL A DOUBLE PAROI POUR DES CONDUITES D=90mm
	PRISE DE TRANSMISSION DE DONNEES DEDIEE A LA VISUALISATION DES INFOS CONCERNANT LES TRAINS
	PRISE TRANSMISSION DE DONNEES DEDIEE AU TABLEAU D'INFORMATIONS

TUNNEL DE BASE TRANSFRONTALIER
TUNNEL DE BASE TRANSFRONTALIER

LYON – TURIN / COLLEGAMENTO TORINO – LIONE

Parte comune franco-italiana
Section transfrontalière

Parte comune italo-francese
Sezione transfrontaliera

NOUVELLE LIGNE LYON TURIN - NUOVA LINEA TORINO LIONE
PARTIE COMMUNE FRANCO-ITALIENNE -PARTE COMUNE ITALO-FRANCESE

REVISION DE L'AVANT-PROJET DE REFERENCE - REVISIONE DEL PROGETTO DEFINITIVO
CUP C11J05000030001

GARE DE SUSE / STAZIONE DI SUSA

COURANTS FAIBLES QUAIS EST
IMPIANTI SPECIALI BANCHINE EST

Index	Date	Modifications / Modifiche	Rédigé / Compilato da	Vérifié / Controllato da	Validé par / Validato da
C	27/12/2012	Première diffusion / Prima diffusione	A. PAVONE F. DALMASSO	E. GUILLOT	M. HAMEL
A	07/10/2013	Diffusion finale / Diffusione finale	I.BASTIERIS	F.DALMASSO	A.PAVONE
B	21/01/2013	Prise en compte des commentaires LTF et CCF Diffusion finale / Presa in considerazione dei commenti LTF e CCF Diffusione finale	I.BASTIERIS	F.DALMASSO	A.PAVONE

AIA Ingegneria

Alessandro Pavone Consulting Engineer
Registered in England and Wales
Company Number 6442230

RÉNGIO KIWA
Certificazione Sistema Qualità Aziendale
CQY 2008 Rev. 2 - UNI EN ISO 9001:2008

Code Doc	P	D	2	C	3	A	A	I	A	8	6	2	4	B	A	P	P	L	A
	Phase / Fase						Type de plan / Tipo di piano						Numéro / Numero		Indice / Index	Type / Tipo			