


VUE D'ENSEMBLE / PIANO DI LOCALIZZAZIONE

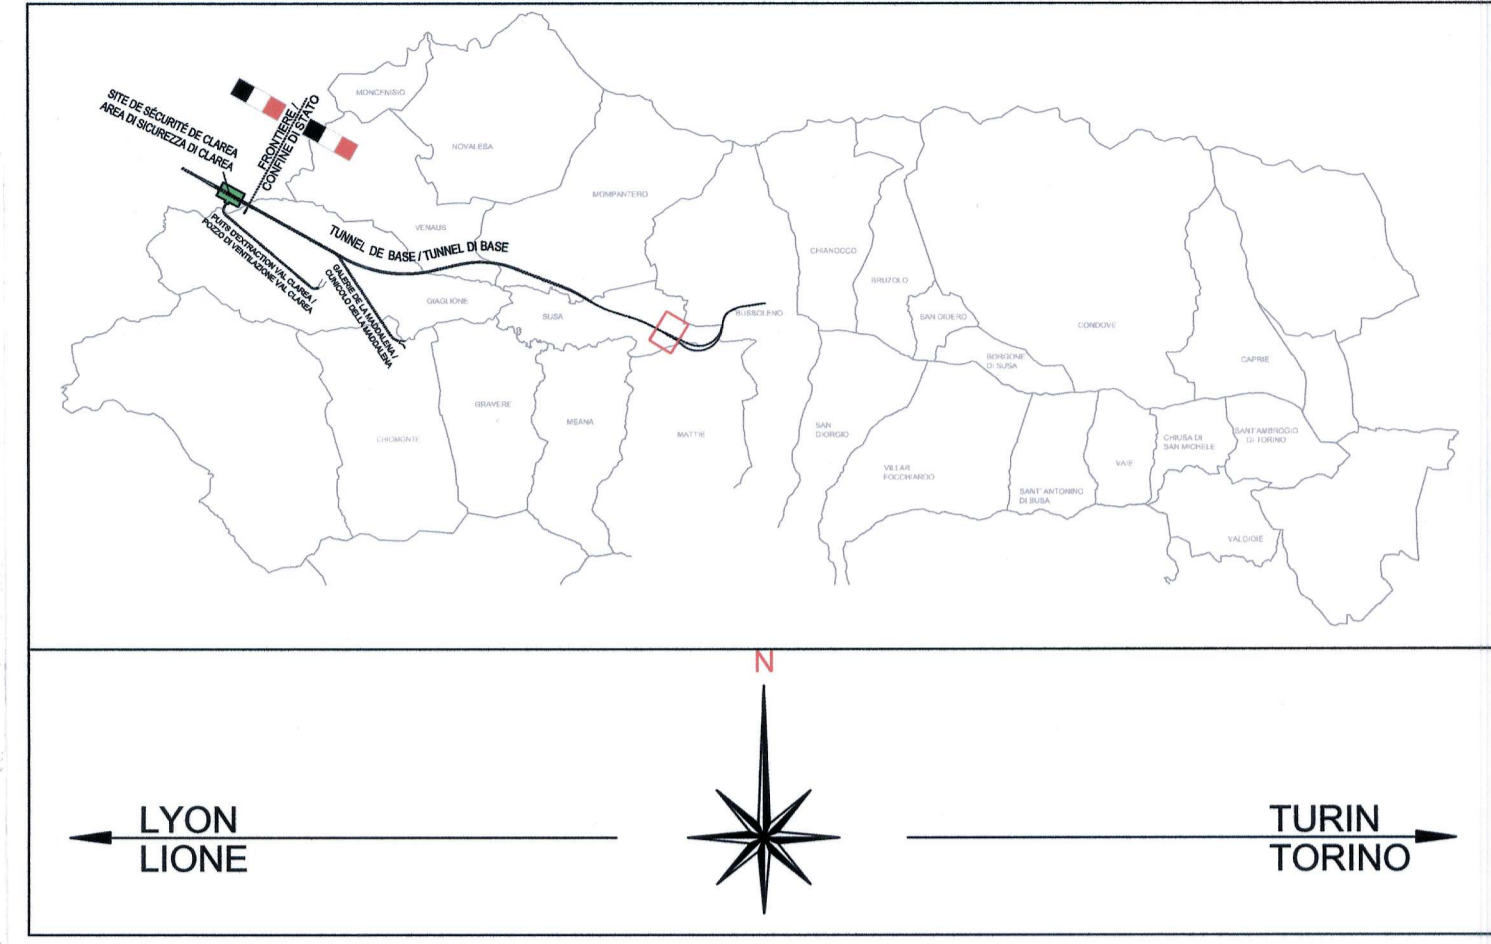

DOCUMENTI DI RIFERIMENTO / DOCUMENTS DE REFERENCE

- PD2_C3A_TS3_4600 RELAZIONE DESCRITTIVA DELL'IMBOCCO
- PD2_C3A_TS3_4604 RELAZIONE DI CALCOLO E STABILITÀ DELLE STRUTTURE
- PD2_C3A_TS3_4606 PROFILO LONGITUDINALE IMBOCCO BP
- PD2_C3A_TS3_4607 PROFILO LONGITUDINALE IMBOCCO INT. BD
- PD2_C3A_TS3_4608 SEZIONI TRASVERSALI-Tav. 1 di 5 (pk 63+805) BP
- PD2_C3A_TS3_4609 SEZIONI TRASVERSALI-Tav. 2 di 5 (pk 63+860) BP
- PD2_C3A_TS3_4610 SEZIONI TRASVERSALI-Tav. 3 di 5 (pk 63+880) BP
- PD2_C3A_TS3_4611 SEZIONI TRASVERSALI-Tav. 4 di 5 (pk 0+160) INT. BD
- PD2_C3A_TS3_4612 SEZIONI TRASVERSALI-Tav. 5 di 5 (pk 0+180) INT. BD
- PD2_C3A_TS3_4613 SEZIONI TIPO GALLERIE ARTIFICIALI E SCATOLARE DI IMBOCCO

LEGENDA / LEGENDE

- ASSE INTERCONNESSIONE BD / AXE INTERCONNEXION VI
- ASSE BD / AXE VI
- ASSE BINARIO DI COMUNICAZIONE / AXE VOIE DE COMMUNICATION
- ASSE BP / AXE VP
- ASSE LINEA STORICA / AXE LIGNE HISTORIQUE
- CANALE COLDIMOSSO DEVIATO / CANAL COLDIMOSSO NOUVEAU
- NUOVA VIABILITÀ ESISTENTE / NOUVEAU VIABILITÉ EXISTANT
- CANALE COLDIMOSSO DEVIATO / CANAL COLDIMOSSO NOUVEAU
- RIPRISTINO / RETABLISSEMENT

LIASON LYON - TURIN / COLLEGAMENTO TORINO - LIONE
 Partie commune franco-italienne / Section transfrontalière
 Parte comune italo-francese / Sezione transfrontaliera

NOUVELLE LIGNE LYON TURIN - NUOVA LINEA TORINO LIONE
 PARTIE COMMUNE FRANCO-ITALIENNE - PARTE COMUNE ITALO-FRANCESE
 REVISIONE DE L'AVANT-PROJET DE REFERENCE - REVISIONE DEL PROGETTO DEFINITIVO
 CUP C11J05000030001

GENIE CIVIL - OPERE CIVILI
 TUNNELS D'INTERCONNEXION SUSA-BUSOLENO / TUNNEL DI INTERCONNESSIONE SUSA-BUSOLENO
 PORTAILS OUEST TDI - IMBOCCHI OVEST TDI
 GENERALITES - ELABORATI GENERALI

AMENAGEMENT FINAL - PLANIMETRIA SISTEMAZIONE FINALE

Indice	Date / Data	Modifications / Modifiche	Elaboré par / Concepito da	Vérifié par / Controllato da	Approuvé par / Autorizzato da
0	09/11/2012	Première diffusion / Prima emissione	C. RINALDI (LOM) J.-P. MACHUCA (LOM)	M. RUSSO C. OGNIENNE	L. CHANTRON M. PANTALEO
A	31/01/2013	Revision sur les commentaires LTF / Revisione a seguito commenti LTF	C. RINALDI (LOM) J.-P. MACHUCA (LOM)	M. RUSSO C. OGNIENNE	L. CHANTRON M. PANTALEO

Tecnimont
 Civil Construction
 Dott. Ing. Aldo Mancarella
 Ordine Ingegneri Prov. TO n. 6271 R

DOTT. ING. RUSSO MARCO
 ISCRITTO ALL'ALBO PROFESSIONALE
 COL. N. 12882

Code Doc	P	D	2	C	3	A	T	S	3	4	6	0	2	A	A	P	P	L	A
	Phase / Fase		Stipé etude / Stipia								Numero			Indice		Statut / Stato			Type / Tipo

INDIRIZZO GED / ADRESSE GED: C3A // // 65 10 00 30 01

ÉCHELLE / SCALA: 1:500

SISTEMA DI COORDINATE / SYSTEME DE COORDONNES: LTF 2004 C

