


DOCUMENTI DI RIFERIMENTO / DOCUMENTS DE REFERENCE

- P.D2\_C3A\_T33\_4603 PIANIMETRIA SISTEMAZIONE FINALE
- P.D2\_C3A\_T33\_4606 PROFILO LONGITUDINALE IMBOCCO BP
- P.D2\_C3A\_T33\_4607 PROFILO LONGITUDINALE IMBOCCO INT. BD
- P.D2\_C3A\_T33\_4613 SEZIONI TIPO GALLERIA ARTIFICIALI E SCATOLARE DI IMBOCCO
- P.D2\_C3A\_T33\_4605 RELAZIONE DI CALCOLO E DI STABILITÀ DELLE STRUTTURE

NOTE / NOTES

- VERRÀ REALIZZATO UN MAGRONE DI PULIZIA SOTTO LE STRUTTURE DI SPESORE 15cm / SERA EFFETUÉ UN BETON DE PROPRIÉTÉ SOUS LES STRUCTURES DE 15cm D'ÉPAISSEUR.
- LO SCAVO DEL PRIMO TRATTO DI GALLERIA NATURALE DEL BINARIO PARI POTRÀ INIZIARE SOLO AL TERMINE DELLA REALIZZAZIONE DEL TRATTO DI GALLERIA ARTIFICIALE DEL BINARIO INT. DISPARI COMPRESO TRA LA PK 63+880\_BP E 0+180\_INT. BD / L'ÉCAVATION DE LA PREMIÈRE PARTIE DU TUNNEL NATUREL VP PEUX COMMENCER APRÈS LA CRÉATION DU TUNNEL ARTIFICIEL INT. V ENTRE LES PK 63+880\_VP E 0+180\_INT. VI

LEGENDA / LEGENDE

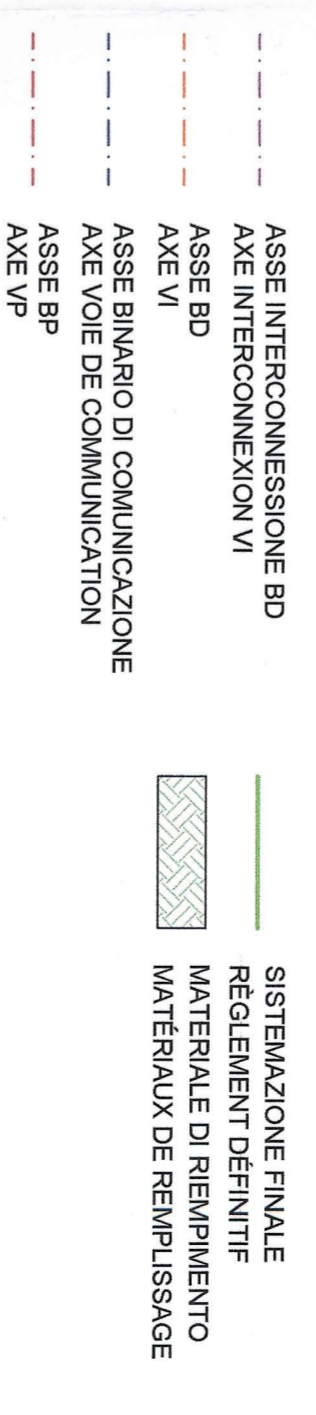

LAISSEZ-TOURIN / COLLEGAMENTO TORINO - LIONE  
Partie commune franco-italienne / Sezione transfrontalière

NOUVELLE LIGNE LYON TURIN - NUOVA LINEA TORINO LIONE  
PARTIE COMMUNE FRANCO-ITALIENNE - PARTE COMUNE ITALO-FRANCESE  
REVISION DE L'AVANT-PROJET DE REFERENCE - REVISIONE DEL PROGETTO DEFINITIVO  
GENIE CIVIL - OPERE CIVILI  
TUNNELS D'INTERCONNECTION SUSABUSSOLENO / TUNNEL DI INTERCONNESSIONE SUSABUSSOLENO / PORTAILS OUEST TDI - IMBOCCHI OVEST TDI / OUVRAGES DEFINITIFS DU PORTAIL - OPERE DI IMBOCCO DEFINITIVE  
COUPE pk 63+860 - VP / SEZIONE pk 63+860 - BP


NOM	Date / Data	Motivations / Motivazioni	Établi par / Composti da	Vérifié par / Verificato da	Approuvé par / Autorizzato da
0	10/12/2012	Prévision définitive / Previsione definitiva	CINQUINI (LION)	M. LUCAS	L. CHANTON
A	31/01/2013	Révision de la note complémentaire 17 / Revisione e integrazioni complementari 17	J.P. MACCHIDA (LION)	C. COSSERIE	M. PAVANES

Code Doc	P	D	2	C	3	A	T	S	3	4	6	0	9	A	A	P	P	L	A
INDICAZIONE GEO	CSA	#	#	#	#	#	#	#	#	#	#	#	#	#	#	#	#	#	#
ADDRESS GEO																			

TABELLA MATERIALI / TABLE DES MATIERES

• MAGRONE DI PULIZIA / BETON DE PROPRIÉTÉ	C12/15
• CLASSE DI RESISTENZA / CLASSE DE RESISTANCE	X0
• CALCESTRUZZO NON STRUTTURALE / BETON PAS STRUCTUREL	C20/25
• CLASSE DI RESISTENZA / CLASSE DE RESISTANCE	X0
• CLASSE DI RESISTENZA / CLASSE DE RESISTANCE	C20/27
• CLASSE DI RESISTENZA / CLASSE DE RESISTANCE	X2
• CLASSE DI RESISTENZA / CLASSE DE RESISTANCE	X4
• RAPPORTO AC/CMAX / RELATION AC/CMAX	2.0.5
• DIAMETRO MAX INERTI / DIAMETRE MAXIMALE	25 mm
CONFORME ALLA NORMA UNI 206-1	
SELON LA NORME UNI 206-1	
• RETE ELETTROSALDATA / TREILLIS SOUDES	B450C
• TIPO / TYPE	150 mm X 150 mm
• MAGLIA / MAILLE	6 mm
• DIAMETRO / DIAMETRE	40 DIAMI
• SOVRAPPOSIZIONE MIN / CHEVAUCHEMENT MIN.	6 mm
• ACCIAIO PER C.A. / ACIER POUR B.A.	B450C
• TIPO / TYPE	50x5 mm
• COPRIFERRO / ENROBAGE	50 DIAMI
• SOVRAPPOSIZIONE MIN / CHEVAUCHEMENT MIN.	50 DIAMI
• IMPERMEABILIZZAZIONE / IMPERMEABILISATION	MEMBRANA IN PVC / MEMBRANE EN PVC
• TIPO / TYPE	2 mm
• SPESORE / ÉPAISSEUR	2 mm

SEZIONE pk 63+860 BP  
COUPE pk 63+860 VP

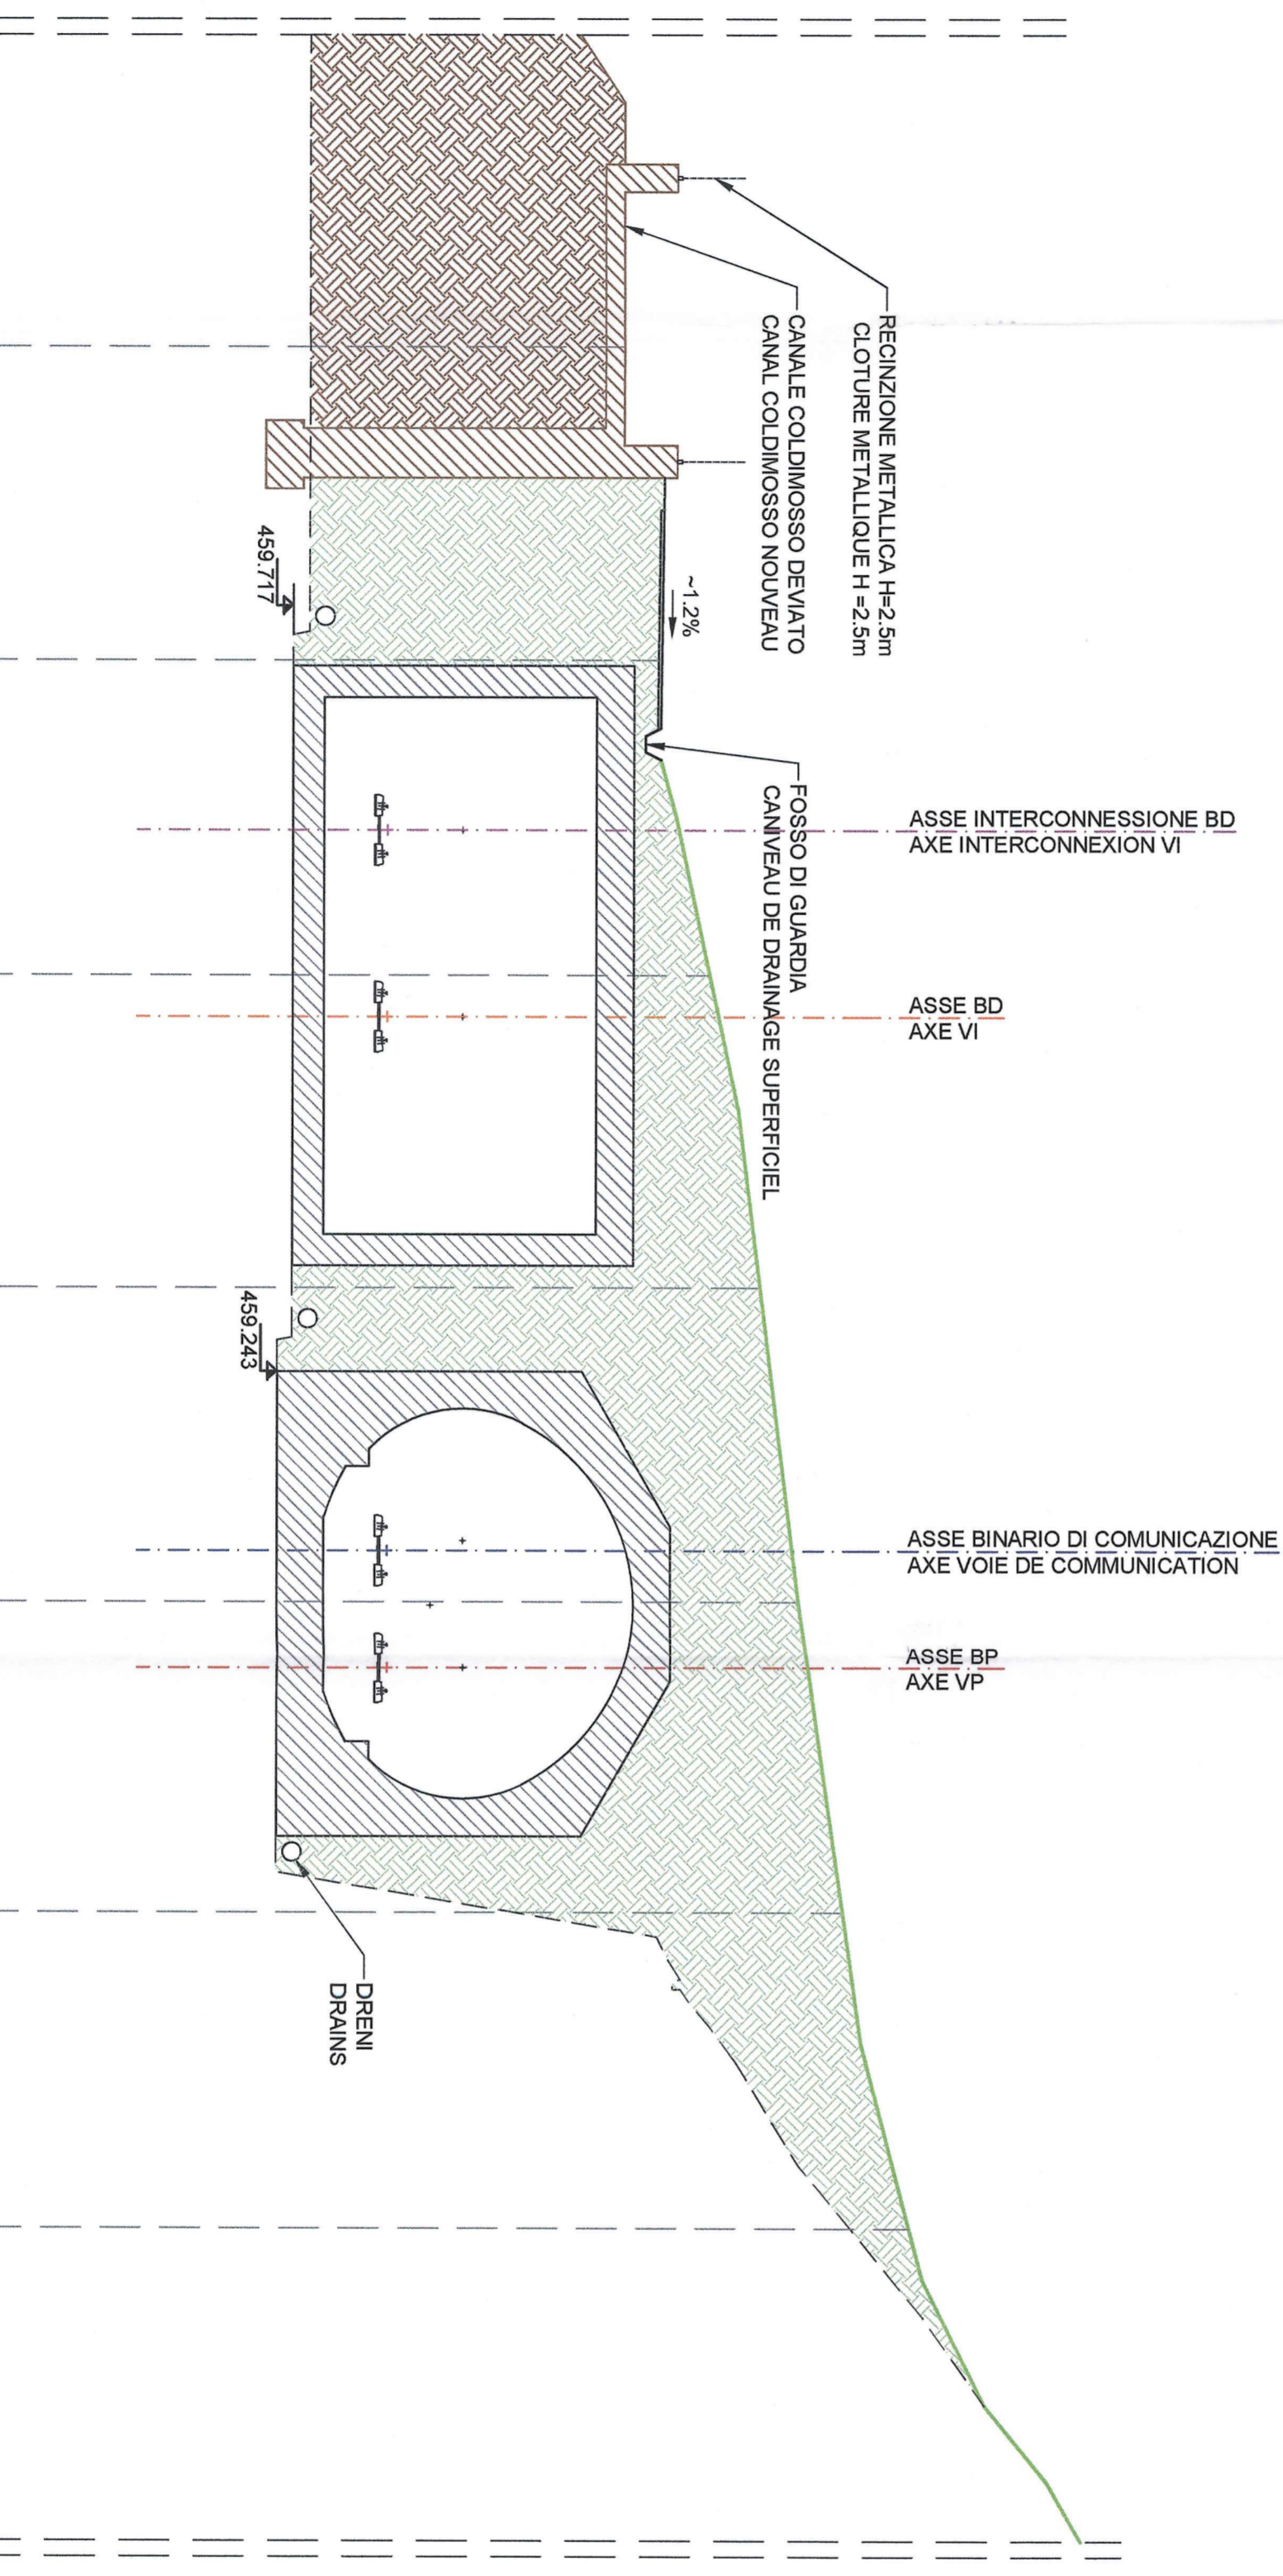

450.00 m s.l.m.
QUOTE TERRENO / COTES TERRAIN
QUOTE PROGETTO / COTES PROJET
QUOTE DI FONDO SCAVO / COTES BASE DECAVATION
DISTANZE PARZIALI / DISTANCE PARTIELS
PROGRESSIVE / DISTANCES CUMULEES

470.300	471.427	473.075	474.708	475.953	477.404	479.564
459.717	462.745	462.745	474.708	462.771	462.771	459.243
0+125.18	63+856.17	63+856.17	63+856.17	63+856.17	63+856.17	63+856.17
5.961	17.027	3.790				
459.717	459.243	459.243	459.243	459.243	459.243	459.243

SCALA GRAFICA 1:200  
ECHELLE GRAPHIQUE 1:200

