VUE D'ENSEMBLE / PIANO DI LOCALIZZAZIONE

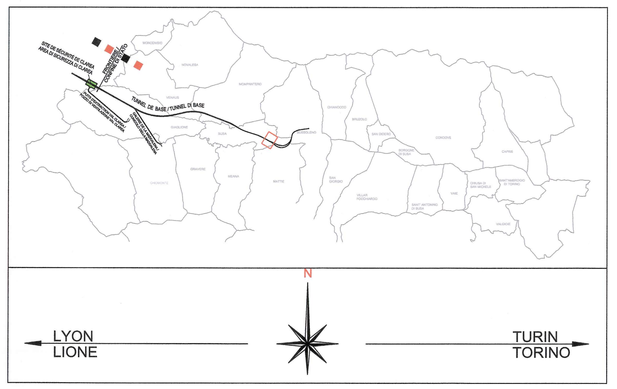

DIMA DI ATTACCO - BP - SEZIONE A-A
DIME D'ATTAQUE - VP - COUPE A-A

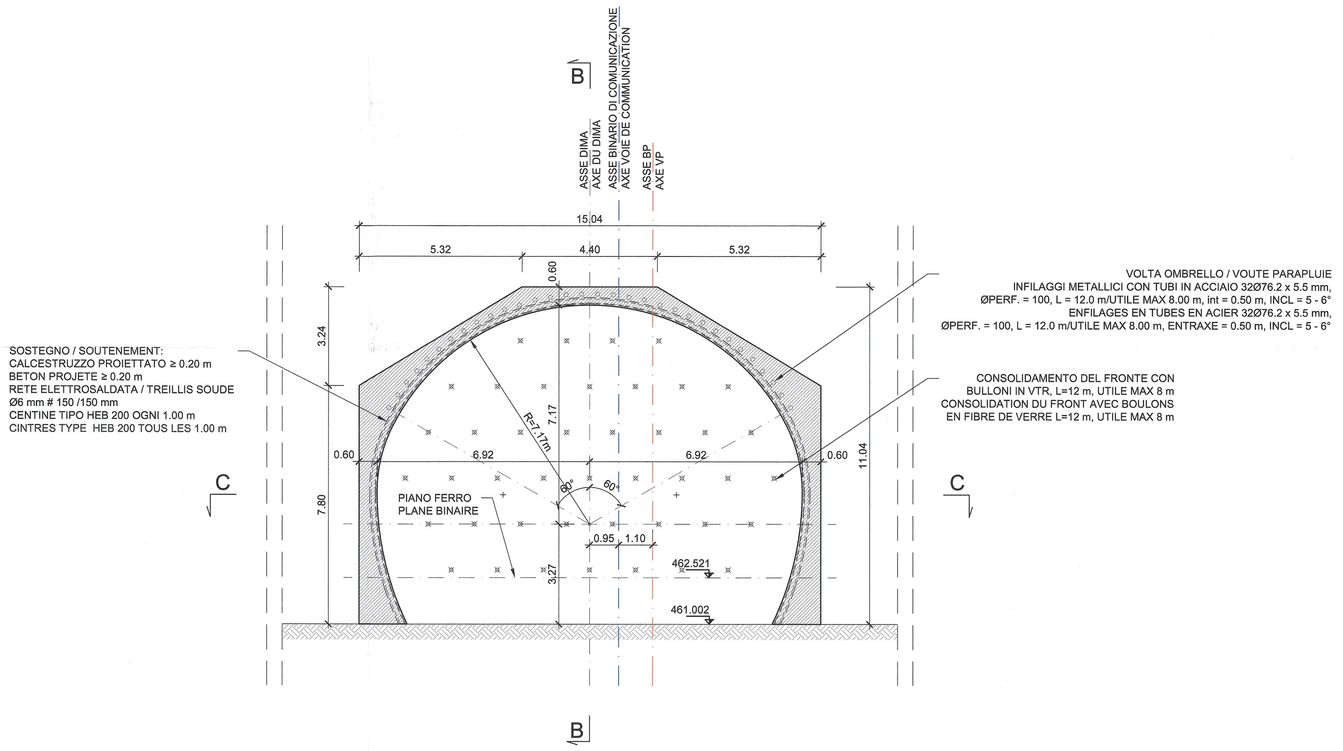

DIMA DI ATTACCO - BP - SEZIONE B-B
DIME D'ATTAQUE - VP - COUPE B-B

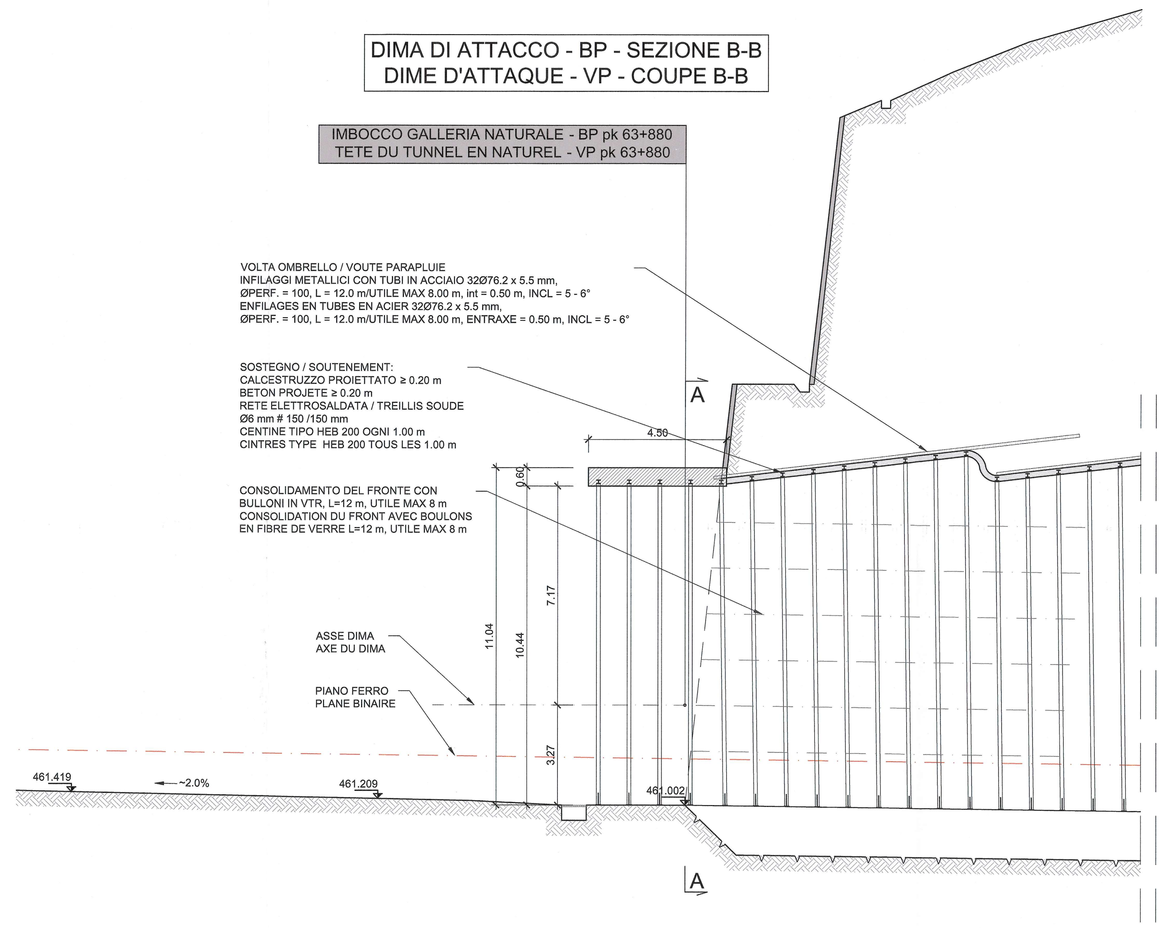

DIMA DI ATTACCO - BP - SEZIONE C-C
DIME D'ATTAQUE - VP - COUPE C-C

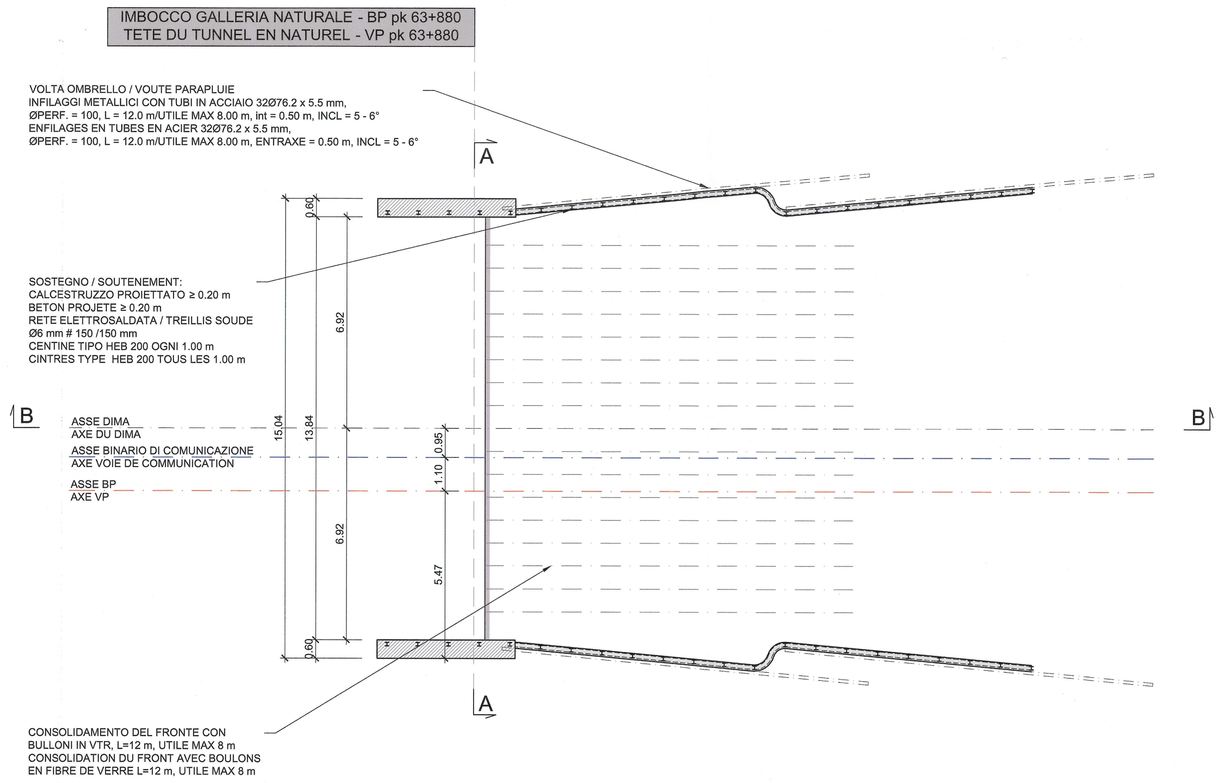

DOCUMENTI DI RIFERIMENTO / DOCUMENTS DE REFERENCE

- PD2_C3A_TS3_4617 RELAZIONI DI CALCOLO OPERE PROVVISIONALI
- PD2_C3A_TS3_4620 PLANIMETRIA FASE DI CANTIERE
- PD2_C3A_TS3_4621 PROFILO LONGITUDINALE IMBOCCO BP IN FASE DI CANTIERE
- PD2_C3A_TS3_4628 PROSPETTI SCAVI

NOTE / NOTES

- VERRÀ REALIZZATO UN MAGRONE DI PULIZIA SOTTO LE STRUTTURE DI SPESSORE 15cm / SERA EFFECTUE UN BETON DE PROPRETE SOUS LES STRUCTURES DE 15cm D'EPAISSEUR.

TABELLA MATERIALI / TABLE DES MATIERES

DIMA DI ATTACCO

- **CLS GETTATO IN OPERA / BETON REVETEMENT**
  - CLASSE DI RESISTENZA / CLASSE DE RESISTANCE: C25/30
  - CLASSE DI ESPOSIZIONE / CLASSE DE L'EXPOSITION: XF2
  - CLASSE DI CONSISTENZA / CLASSE DE COERENCE: S4
  - RAPPORTO A/C MAX / RELATION A/C MAX: ≤ 0.5
  - DIAMETRO MAX INERTI / DIAMETRE MAXIME : 25 mm
- **MAGRONE DI PULIZIA / BETON DE PROPRETE**
  - CLASSE DI RESISTENZA / CLASSE DE RESISTANCE: C12/15
  - CLASSE DI ESPOSIZIONE / CLASSE DE L'EXPOSITION: X0

CONFORME ALLA NORMA UNI 206-1
SELON LA NORME UNI 206-1

- **RETE ELETTROSALDATA / TREILLIS SOUDES**
  - TIPO / TYPE: B450C
  - MAGLIA: 150 mm X 150 mm
  - DIAMETRO / DIAMETRE: 6 mm
  - SOVRAPPOSIZIONE MIN / CHEVAUCHEMENT MIN: 40 DIAM
- **CENTINE / CINTRES**
  - TIPO / TYPE: HEB 200
  - QUALITÀ / QUALITE: S235JR

CONSOLIDAMENTO DEL FRONTE DI SCAVO / CONSOLIDATION DU FRONT

- **BULLONI AL FRONTE / BOULONS AU FRONT**
  - TIPO / TYPE: VTR / FIBRE DE VERRE
  - LUNGHEZZA / LONGUEUR: 12m
- **CLS PROIETTATO FIBRORINFORZATO / BETON PROJETE FIBRE**
  - CLASSE DI RESISTENZA / CLASSE DE RESISTANCE: C25/30
  - RAPPORTO A/C MAX / RELATION A/C MAX: ≤ 0.5
  - DIAMETRO MAX INERTI / DIAMETRE MAXIME: 15 mm
  - FIBRE METALLICHE / FIBRES METALLIQUES: 35 kg/m³
- **OMBRELLO DI INFILAGGI / VOUTE PARAPLUIE**
  - TIPO/TYPE: S355J2
  - DIAMETRO/DIAMETER: ø76.2 mm x 5.5 mm
  - LUNGHEZZA/LONGUEUR: 12 m
  - DIAMETRO PERFORAZIONE/PERCAGE: 100 mm

TABELLA QUANTITÀ / TABLE DES QUANTITE

- **DIMA DI ATTACCO / DIME D'ATTAQUE**
  - CENTINE / CINTRES: 9.165 kg
  - INFILAGGI IN ACCIAIO / ENFILAGES EN TUBES AN ACIER: 384 m
  - RETE ELETTROSALDATA / TREILLES SOUDES: 441 kg
  - CLS PROIETTATO FIBRORINFORZATO / BETON PROJETE FIBRE: 23 m³
  - MAGRONE DI PULIZIA / BETON DE PROPRETE: 10.5 m³
  - CLS GETTATO IN OPERA BETON REVETEMET: 105 m³

LIAISON LYON - TURIN / COLLEGAMENTO TORINO - LIONE

Partie commune franco-italienne
Section transfrontalière

Parte comune italo-francese
Sezione transfrontaliera

NOUVELLE LIGNE LYON TURIN - NUOVA LINEA TORINO LIONE
PARTIE COMMUNE FRANCO-ITALIENNE - PARTE COMUNE ITALO-FRANCESE

REVISION DE L'AVANT-PROJET DE REFERENCE - REVISIONE DEL PROGETTO DEFINITIVO
CUP C11J05000030001

GENIE CIVIL - OPERE CIVILI

TUNNELS D'INTERCONNEXION SUSA-BUSSOLENO /
TUNNEL DI INTERCONNESSIONE SUSA-BUSSOLENO
PORTAILS OUEST TDI - IMBOCCHI OVEST TDI
OUVRAGES PROVISOIRES - OPERE PROVVISIONALI

DIME D'ATTAQUE PORTAIL PAIRE- DIMA DI ATTACCO IMBOCCO PARI

Indice	Date / Data	Modification / Modifiche	Établi par / Compilato da	Vérifié par / Controllato da	Autorisé par / Autorizzato da
0	10/12/2012	Première diffusion / Prima emissione	C.RINALDI (LOM) J-P. MACHUCA (LOM)	M. RUSSO C. CONRIENE	L.CHANTRON M. PANTALEO
A	31/01/2013	Revision suite aux commentaires LTF Revisione a seguito commenti LTF	C.RINALDI (LOM) J-P. MACHUCA (LOM)	M. RUSSO C. CONRIENE	L.CHANTRON M. PANTALEO
			Tecnimont Civil Construction Dott. Ing. Aldo Mancarella Ordine Ingegneri Prov. Torin. 627 / R		ORDINE DEGLI INGEGNERI DELLA PROVINCIA DI TORINO DOTT. ING. RUSSO MARCO ISCRITTO ALL'ALBO PROFESSIONALE COL.N. 12362

Code Doc	P	D	2	C	3	A	T	S	3	4	6	2	9	A	A	P	P	L	A
	Phase / Fase			Sigle étude / Sigla			Émetteur / Emittente			Numero				Indice	Statut / Stato		Type / Tipo		

INDIRIZZO GED / ADRESSE GED	C3A	//	//	65	10	20	40	08

ÉCHELLE / SCALA: 1:100

LYON TURIN FERROVIAIRE

LTF sas - 1091 Avenue de la Boisse BP 80831 - F-73008 CHAMBERY CEDEX (France)
Tél.: +33 (0) 4.79.68.56.00 - Fax: +33 (0) 4.79.68.56.75
RCS Chambéry 439 556 952 - TVA FR 03439556952
Propriété LTF Tous droits réservés - Proprietà LTF Tutti i diritti riservati

Ce projet est cofinancé par l'Union Européenne (70% FEDER)

Questo progetto è cofinanziato dall'Unione Europea (70% FESR)