DIMA DI ATTACCO - INT. BD - SEZIONE A-A
DIME D'ATTAQUE - INT. VI - COUPE A-A

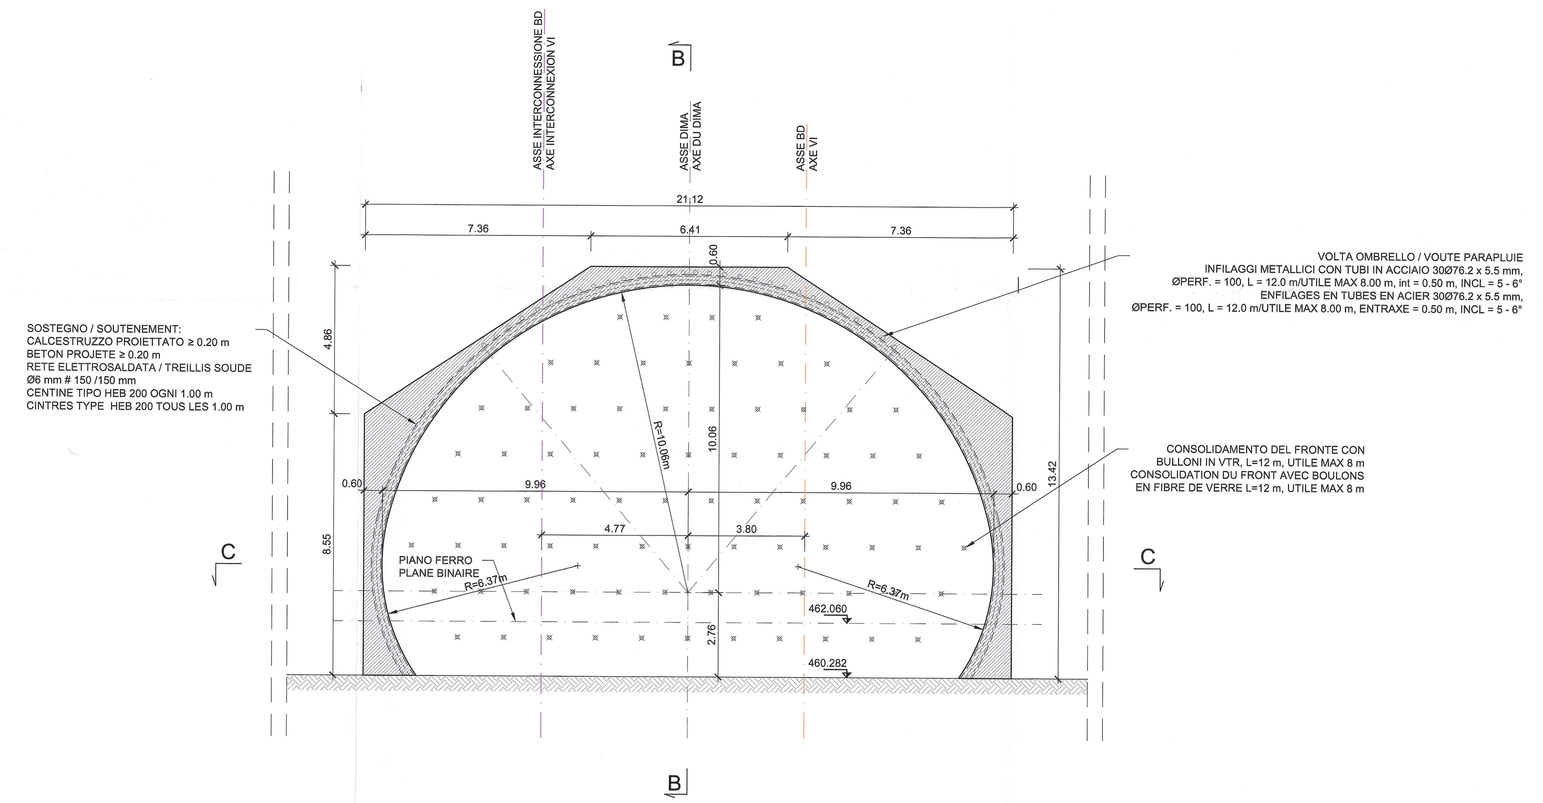

DIMA DI ATTACCO - INT. BD - SEZIONE B-B
DIME D'ATTAQUE - INT. VI - COUPE B-B

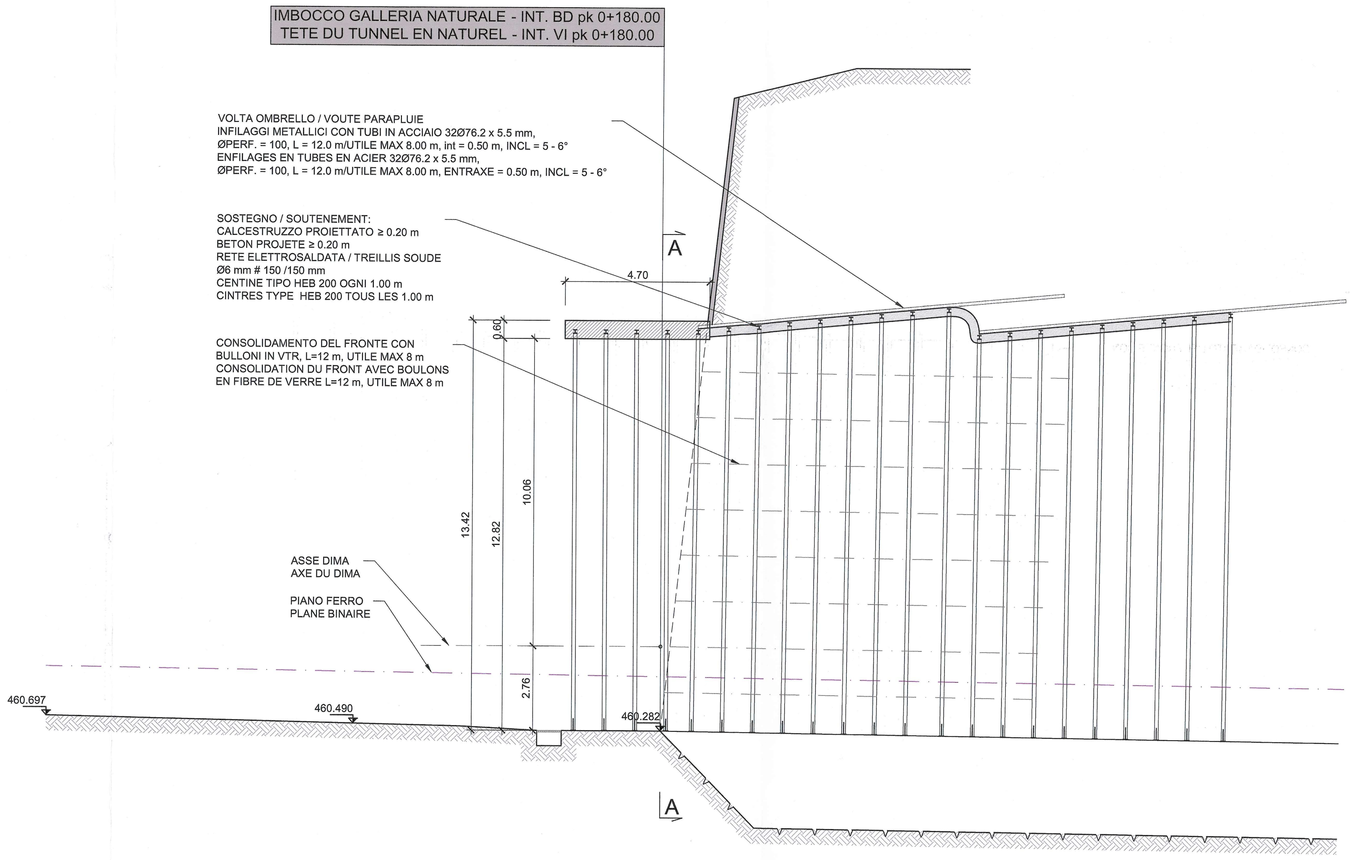

DIMA DI ATTACCO - INT. BD - SEZIONE C-C
DIME D'ATTAQUE - INT. VI - COUPE C-C

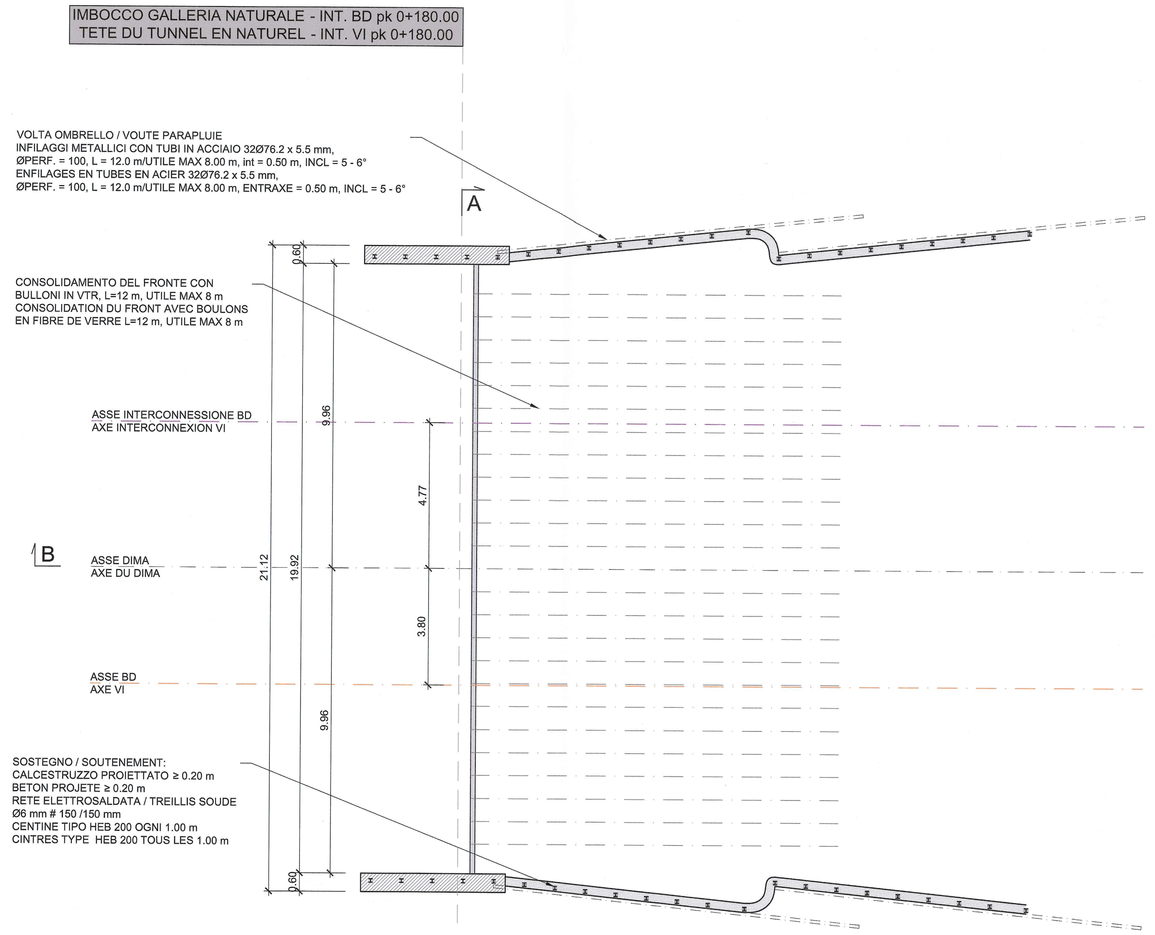

VUE D'ENSEMBLE / PIANO DI LOCALIZZAZIONE

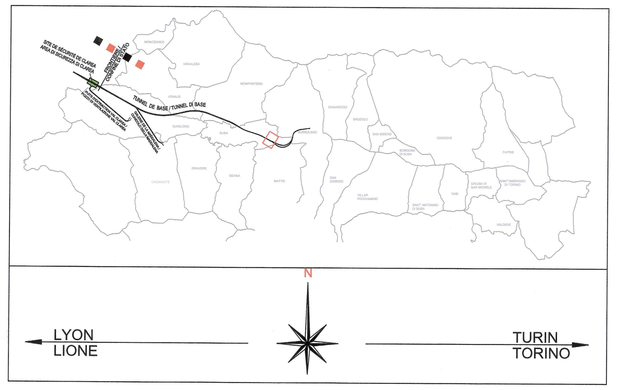

TABELLA MATERIALI / TABLE DES MATIERES

DIMA DI ATTACCO

- **CLS GETTATO IN OPERA / BETON REVETEMENT**
  - CLASSE DI RESISTENZA / CLASSE DE RESISTANCE: C25/30
  - CLASSE DI ESPOSIZIONE / CLASSE DE L'EXPOSITION: XF2
  - CLASSE DI CONSISTENZA / CLASSE DE COERENCE: S4
  - RAPPORTO A/C MAX / RELATION A/C MAX: ≤ 0,5
  - DIAMETRO MAX INERTI / DIAMETRE MAXIME : 25 mm
- **MAGRONE DI PULIZIA / BETON DE PROPRETE**
  - CLASSE DI RESISTENZA / CLASSE DE RESISTANCE: C12/15
  - CLASSE DI ESPOSIZIONE / CLASSE DE L'EXPOSITION: X0

CONFORME ALLA NORMA UNI 206-1
SELON LA NORME UNI 206-1

- **RETE ELETTROSALDATA / TREILLIS SOUDES**
  - TIPO / TYPE: B450C
  - MAGLIA: 150 mm X 150 mm
  - DIAMETRO / DIAMETRE: 6 mm
  - SOVRAPPOSIZIONE MIN / CHEVAUCHEMENT MIN: 40 DIAM
- **CENTINE / CINTRES**
  - TIPO / TYPE: HEB 200
  - QUALITÀ / QUALITE: S235JR

CONSOLIDAMENTO DEL FRONTE DI SCAVO / CONSOLIDATION DU FRONT

- **BULLONI AL FRONTE / BOULONS AU FRONT**
  - TIPO / TYPE: VTR / FIBRE DE VERRE
  - LUNGHEZZA / LONGUEUR: 12m
- **CLS PROIETTATO FIBRORINFORZATO / BETON PROJETE FIBRE**
  - CLASSE DI RESISTENZA / CLASSE DE RESISTANCE: C25/30
  - RAPPORTO A/C MAX / RELATION A/C MAX: ≤ 0,5
  - DIAMETRO MAX INERTI / DIAMETRE MAXIME: 15 mm
  - FIBRE METALLICHE / FIBRES METALLIQUES: 35 kg/m³
- **OMBRELLO DI INFILAGGI / VOUTE PARAPLUIE**
  - TIPO/TYPE: S355J2
  - DIAMETRO/DIAMETER: ø76.2 mm x 5.5 mm
  - LUNGHEZZA/LONGUEUR: 12 m
  - DIAMETRO PERFORAZIONE/PERCAGE: 100 mm

TABELLA QUANTITÀ / TABLE DES QUANTITE

- **DIMA DI ATTACCO / DIME D'ATTAQUE**
  - CENTINE / CINTRES: 11.785 kg
  - INFILAGGI IN ACCIAIO / ENFILAGES EN TUBES AN ACIER: 360 m
  - RETE ELETTROSALDATA / TREILLES SOUDES: 735 kg
  - CLS PROIETTATO FIBRORINFORZATO / BETON PROJETE FIBRE: 37 m³
  - MAGRONE DI PULIZIA / BETON DE PROPRETE: 15 m³
  - CLS GETTATO IN OPERA BETON REVETEMET: 172 m³

DOCUMENTI DI RIFERIMENTO / DOCUMENTS DE REFERENCE

- PD2_C3A_TS3_4617 RELAZIONI DI CALCOLO OPERE PROVVISIONALI
- PD2_C3A_TS3_4620 PLANIMETRIA FASE DI CANTIERE
- PD2_C3A_TS3_4622 PROFILO LONGITUDINALE IMBOCCO INT. BD IN FASE DI CANTIERE
- PD2_C3A_TS3_4628 PROSPETTI SCAVI

NOTE / NOTES

- VERRÀ REALIZZATO UN MAGRONE DI PULIZIA SOTTO LE STRUTTURE DI SPESSORE 15cm / SERA EFFECTUE UN BETON DE PROPRETE SOUS LES STRUCTURES DE 15cm D'EPAISSEUR.

LIAISON LYON - TURIN / COLLEGAMENTO TORINO - LIONE

Partie commune franco-italienne
Section transfrontalière

Parte comune italo-francese
Sezione transfrontaliera

NOUVELLE LIGNE LYON TURIN - NUOVA LINEA TORINO LIONE
PARTIE COMMUNE FRANCO-ITALIENNE - PARTE COMUNE ITALO-FRANCESE

REVISION DE L'AVANT-PROJET DE REFERENCE - REVISIONE DEL PROGETTO DEFINITIVO
CUP C11J05000030001

GENIE CIVIL - OPERE CIVILI
TUNNELS D'INTERCONNEXION SUSA-BUSSOLENO /
TUNNEL DI INTERCONNESSIONE SUSA-BUSSOLENO
PORTAILS OUEST TDI - IMBOCCHI OVEST TDI
OUVRAGES PROVISOIRES - OPERE PROVVISIONALI

DIME D'ATTAQUE PORTAIL INT. IMPAIRE /
DIMA DI ATTACCO IMBOCCO INT. DISPARI

Indice	Date / Date	Modificatione / Modifiche	Elaborò par / Consegnato da	Verificò par / Controllato da	Autorisé par / Autorizzato da
0	10/12/2012	Première diffusion / Prima emissione	C.RINALDI (LOM) J-P. MACHUCA (LOM)	M. RUSSO C. OCNIBENE	L. CHANTRON M. PANTALEO
A	31/01/2013	Revision suite aux commentaires LTF / Revisione a seguito commenti LTF	C.RINALDI (LOM) J-P. MACHUCA (LOM)	M. RUSSO C. OCNIBENE	L. CHANTRON M. PANTALEO

Tecnimont Civil Construction
Dott. Ing. Aldo Mancarella
Ordine Ingegneri Prov. TO n. 6271 I

ORDINE DEGLI INGEGNERI DELLA PROVINCIA DI TORINO
DOTT. ING. RUSSO MARCO
ISCRITTO ALL'ALBO PROFESSIONALE
COL N. 12982

Code Doc	P	D	2	C	3	A	T	S	3	4	6	3	0	A	A	P	P	L	A
	Phase / Fase			Sigle étude / Sigla			Ettrotrace / Enchiesta			Numero				Indice	Statut / Stato		Type / Tipo		

INDIRIZZO GED / ADRESSE GED	C3A	#	#	65	10	20	40	09

ÉCHELLE / SCALA: 1:100

LTF LYON TURIN FERROVIAIRE

LTF sas - 1091 Avenue de la Boisse BP 80631 - F-73005 CHAMBERY CEDEX (France)
TEL: +33 (0) 4.79.68.86.60 - Fax: +33 (0) 4.79.68.56.75
RCS Chambéry 439 558 952 - TVA FR 03439558952
Propriété LTF Tous droits réservés - Proprietà LTF Tutti i diritti riservati

Ce projet est cofinancé par l'Union européenne
Questo progetto è cofinanziato dall'Unione Europea