



TIPOLOGICO CANCELLO ANTINTRUSIONE / TYPOLOGIQUE PORTAIL INTRUSION

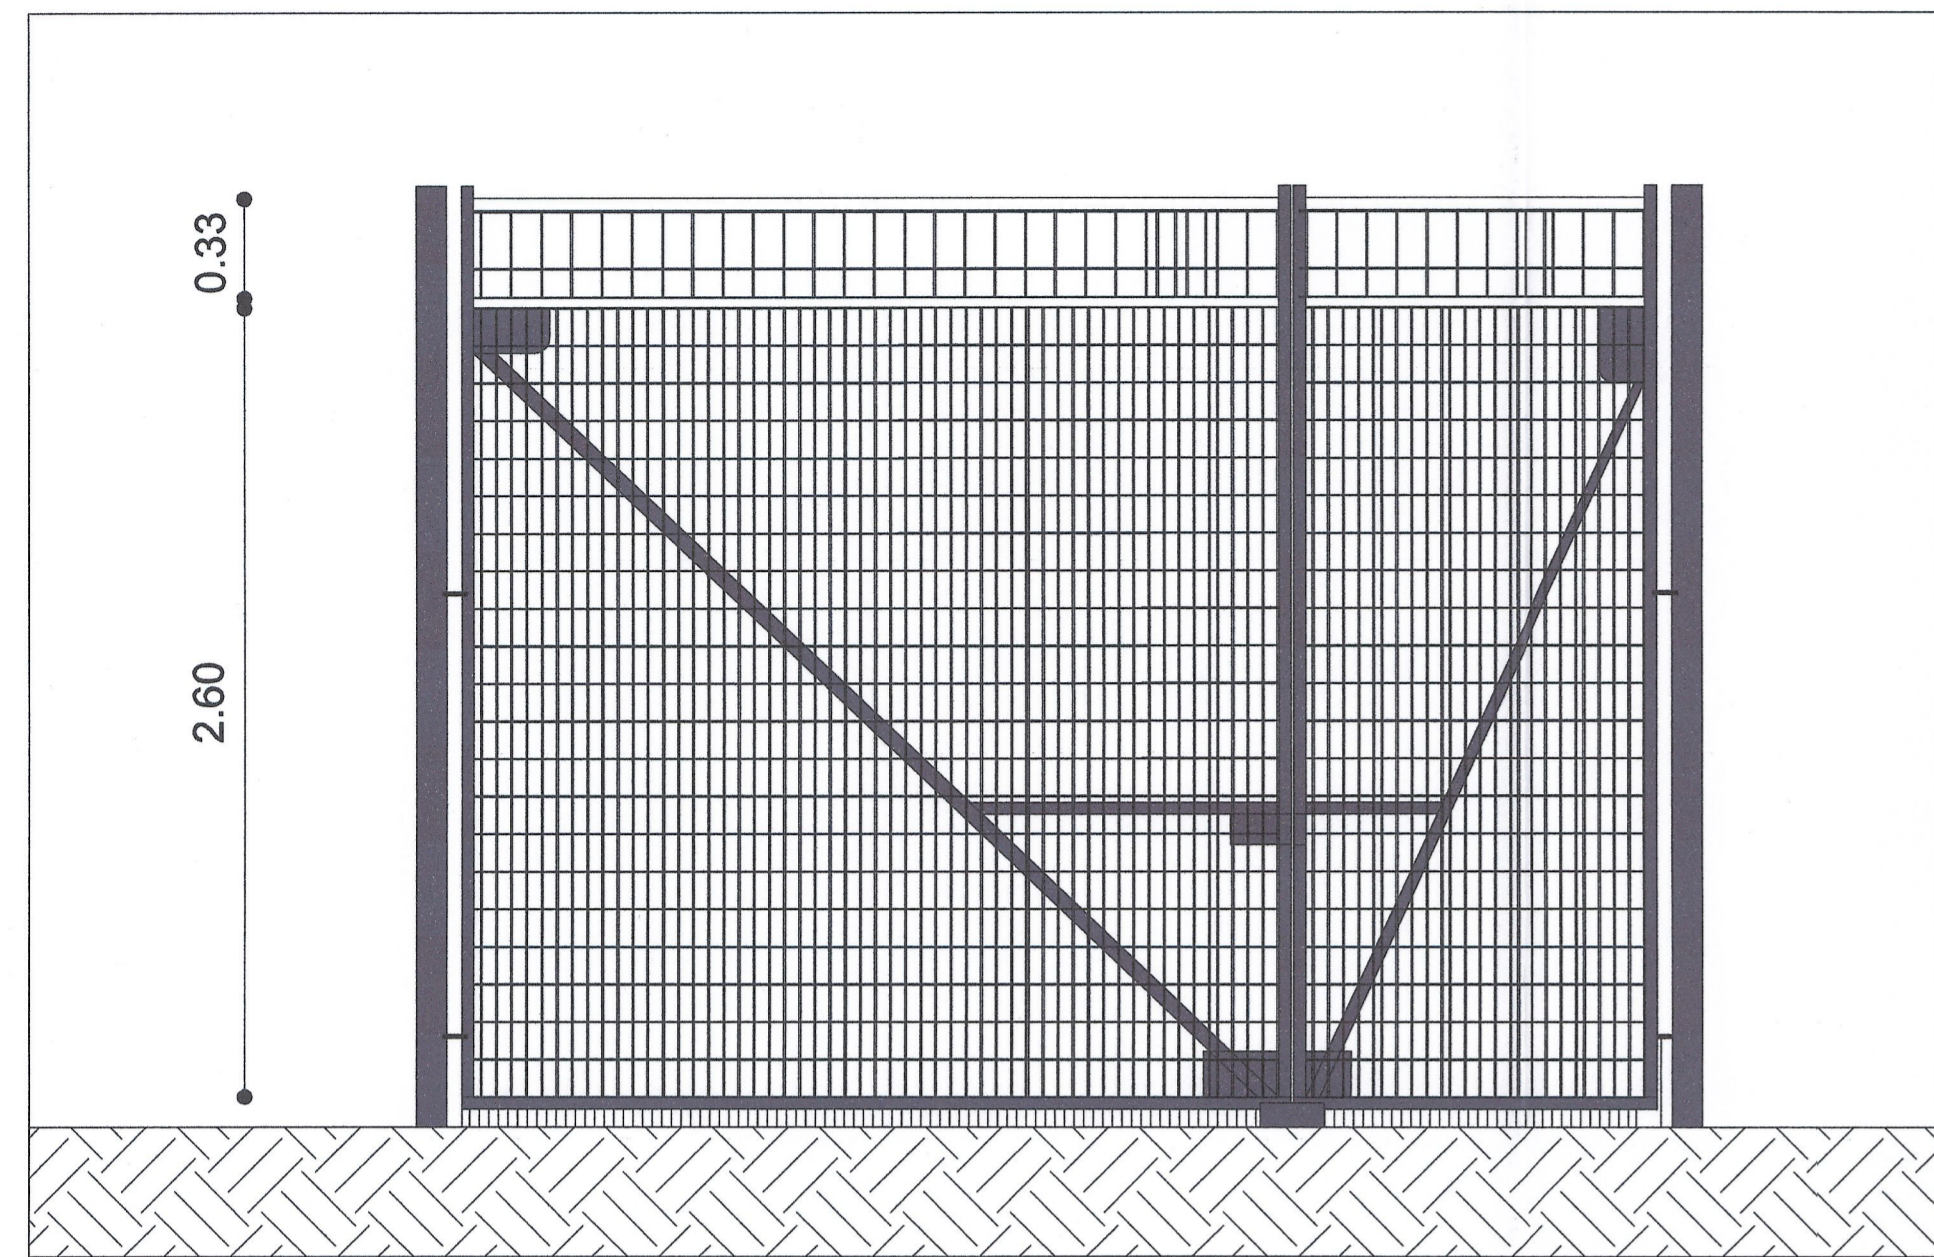


TIPOLOGICO BARRIERA H2 BORDO PONTE SCALA 1:25 / TYPOLOGIQUE BARRIERE H2 BORD PONT ECHELLE 1:25

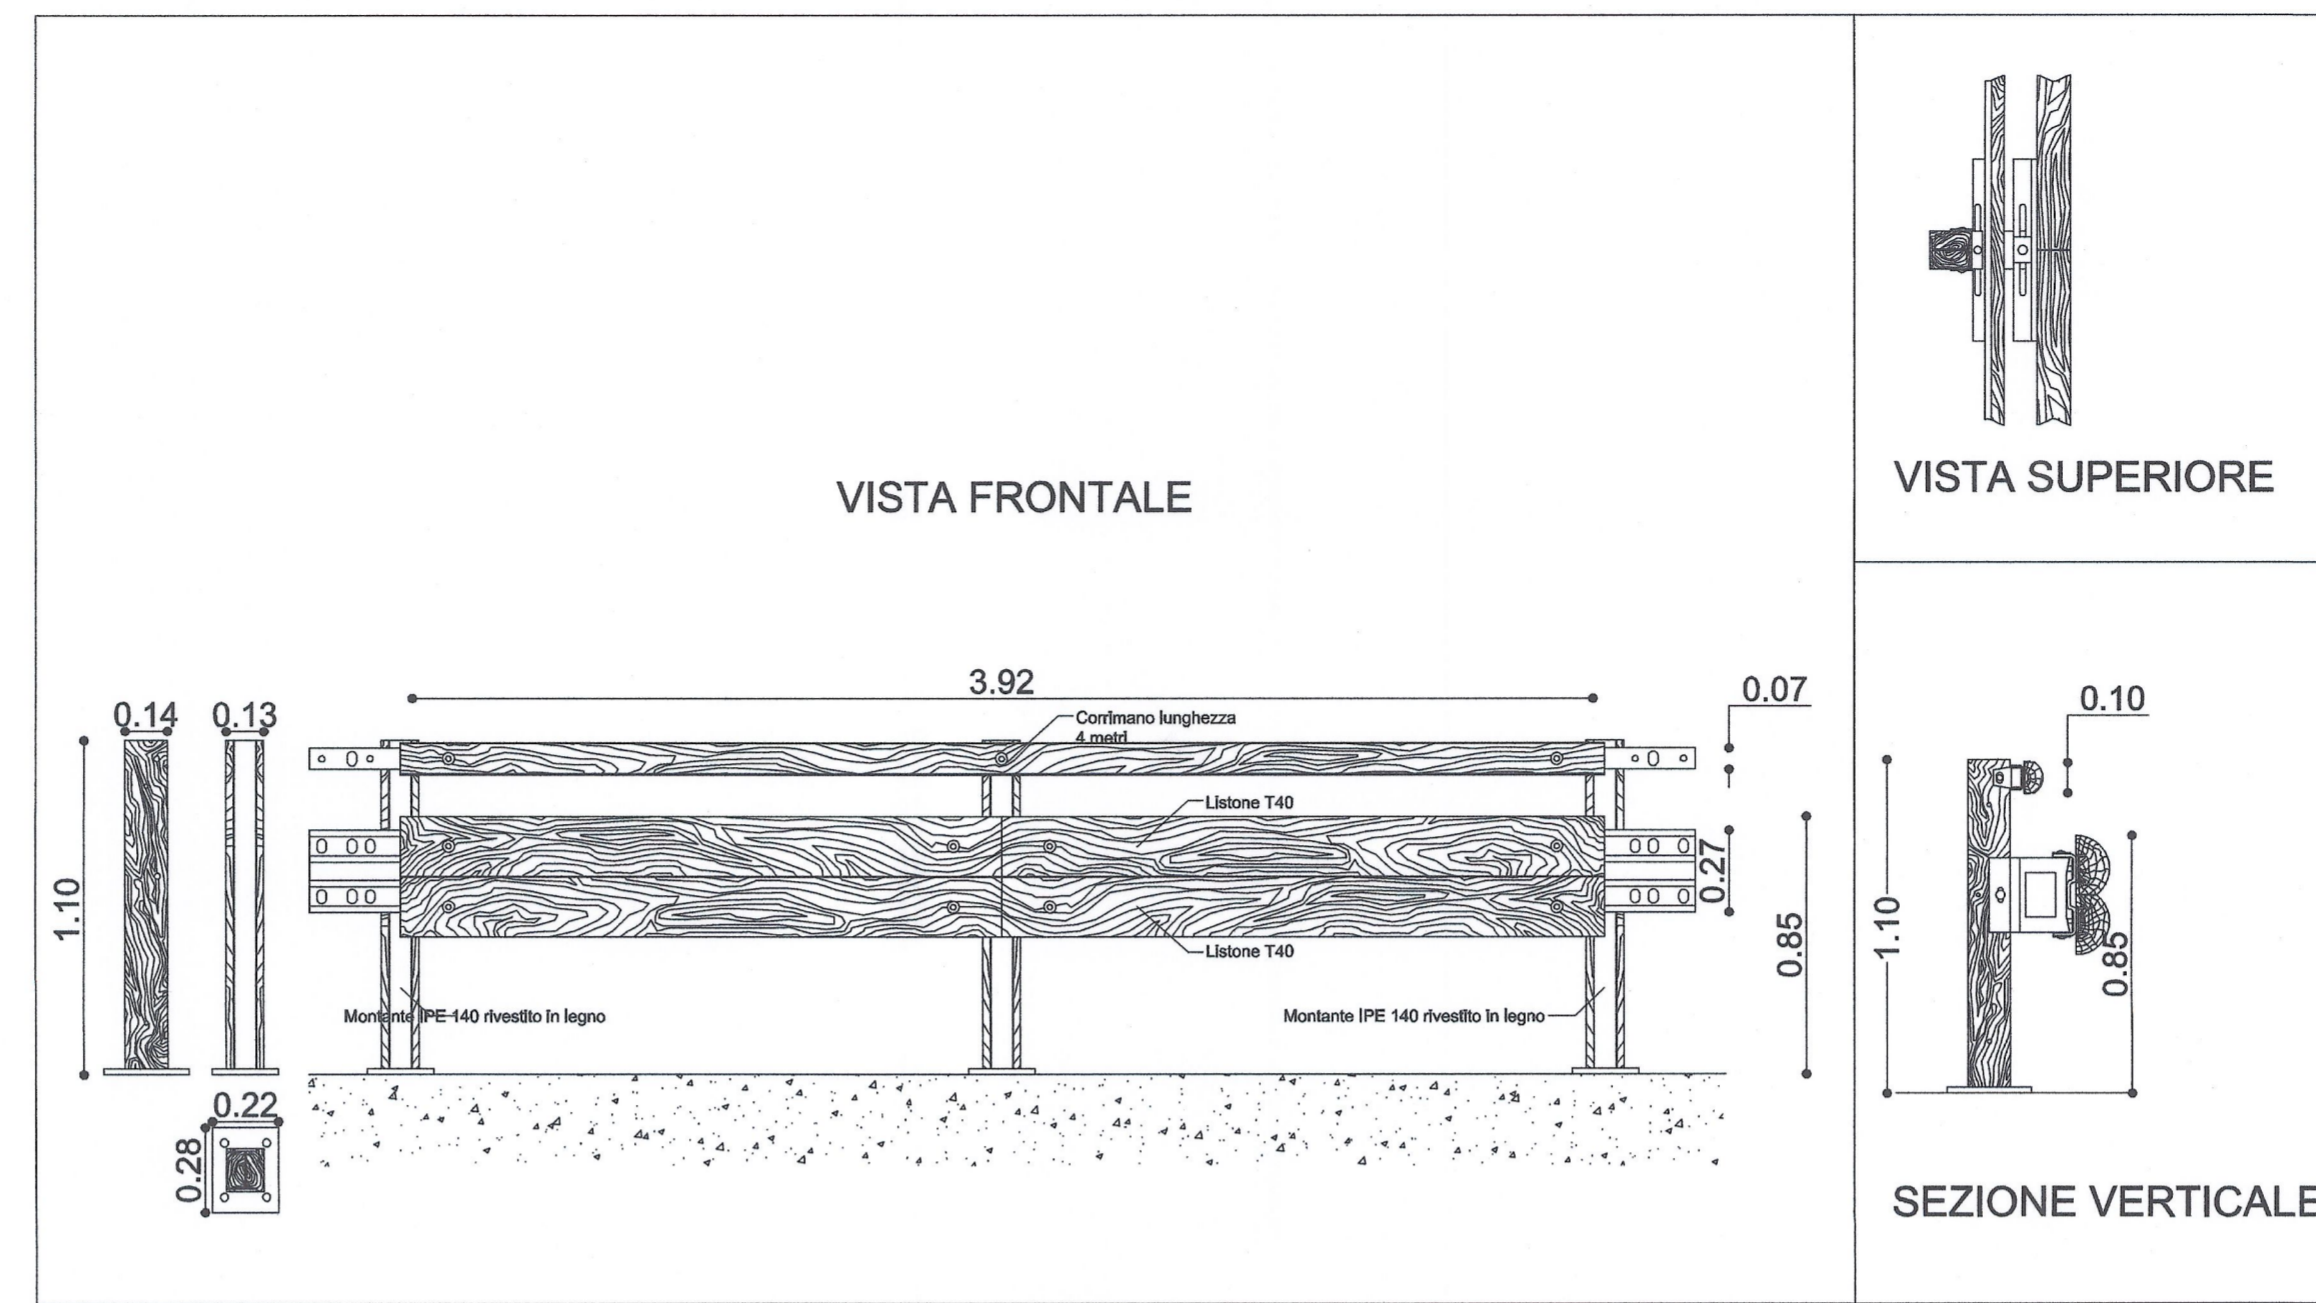


RIFERIMENTI / REFERENCES:
 PD2_C3A_0051_50-70-10_10-01_Relazione tecnico - illustrativa
 PD2_C3A_4676_65-10-85_40-01_Deviazione Canale Coldimosso - Sezioni

PIANO DI LOCALIZZAZIONE / VUE D'ENSEMBLE

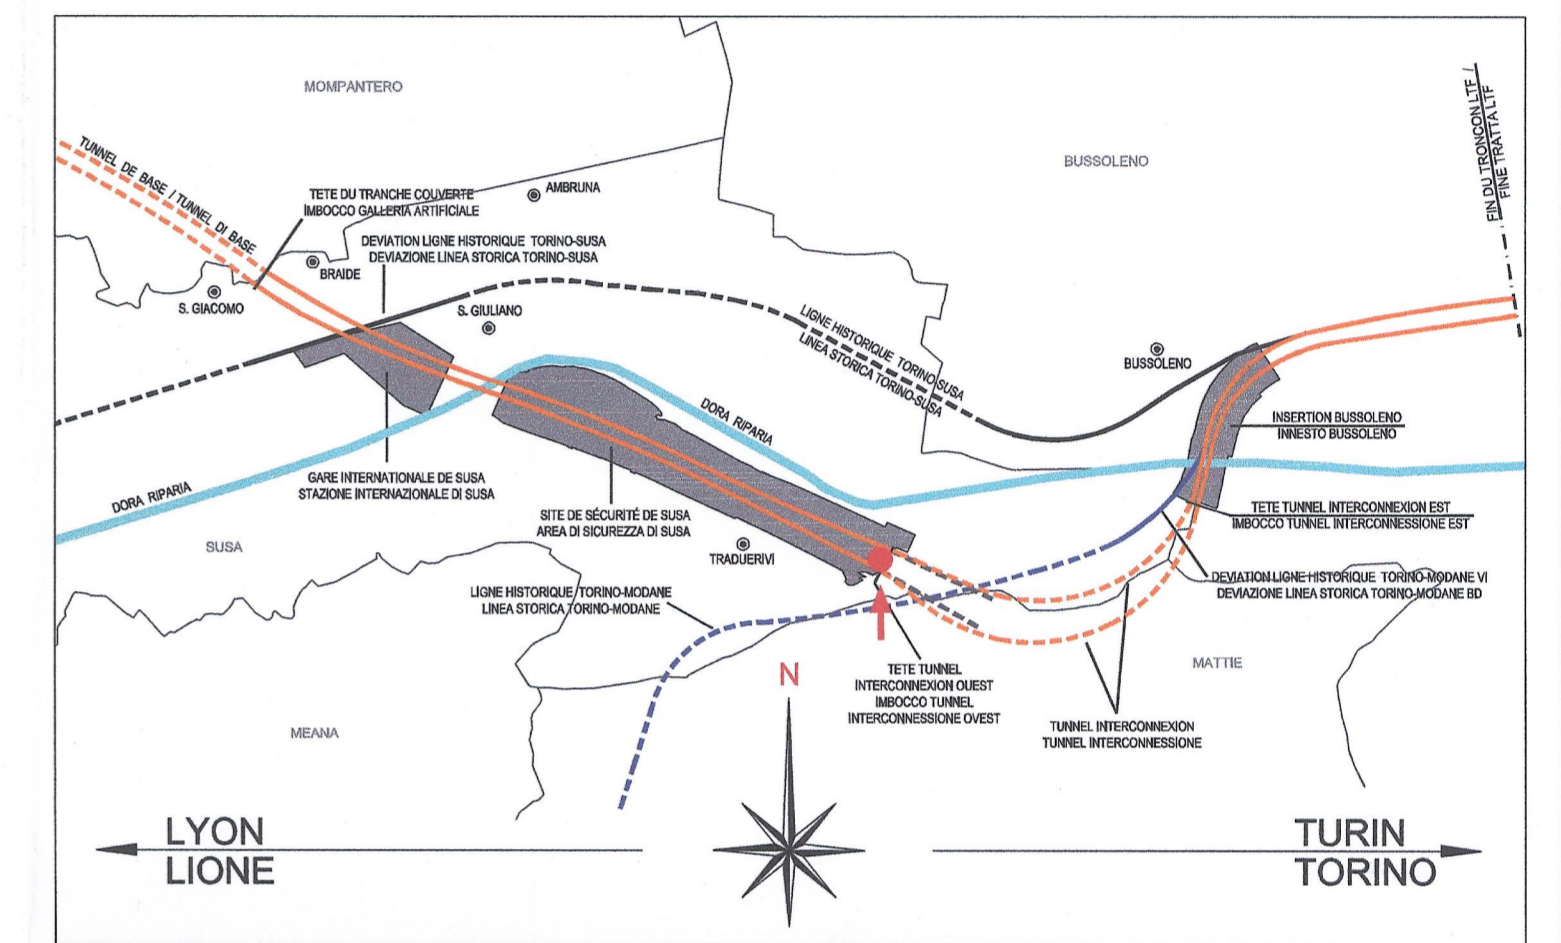

PLANIMETRIA SCALA 1:500 / VUE EN PLAN ECHELLE 1:500

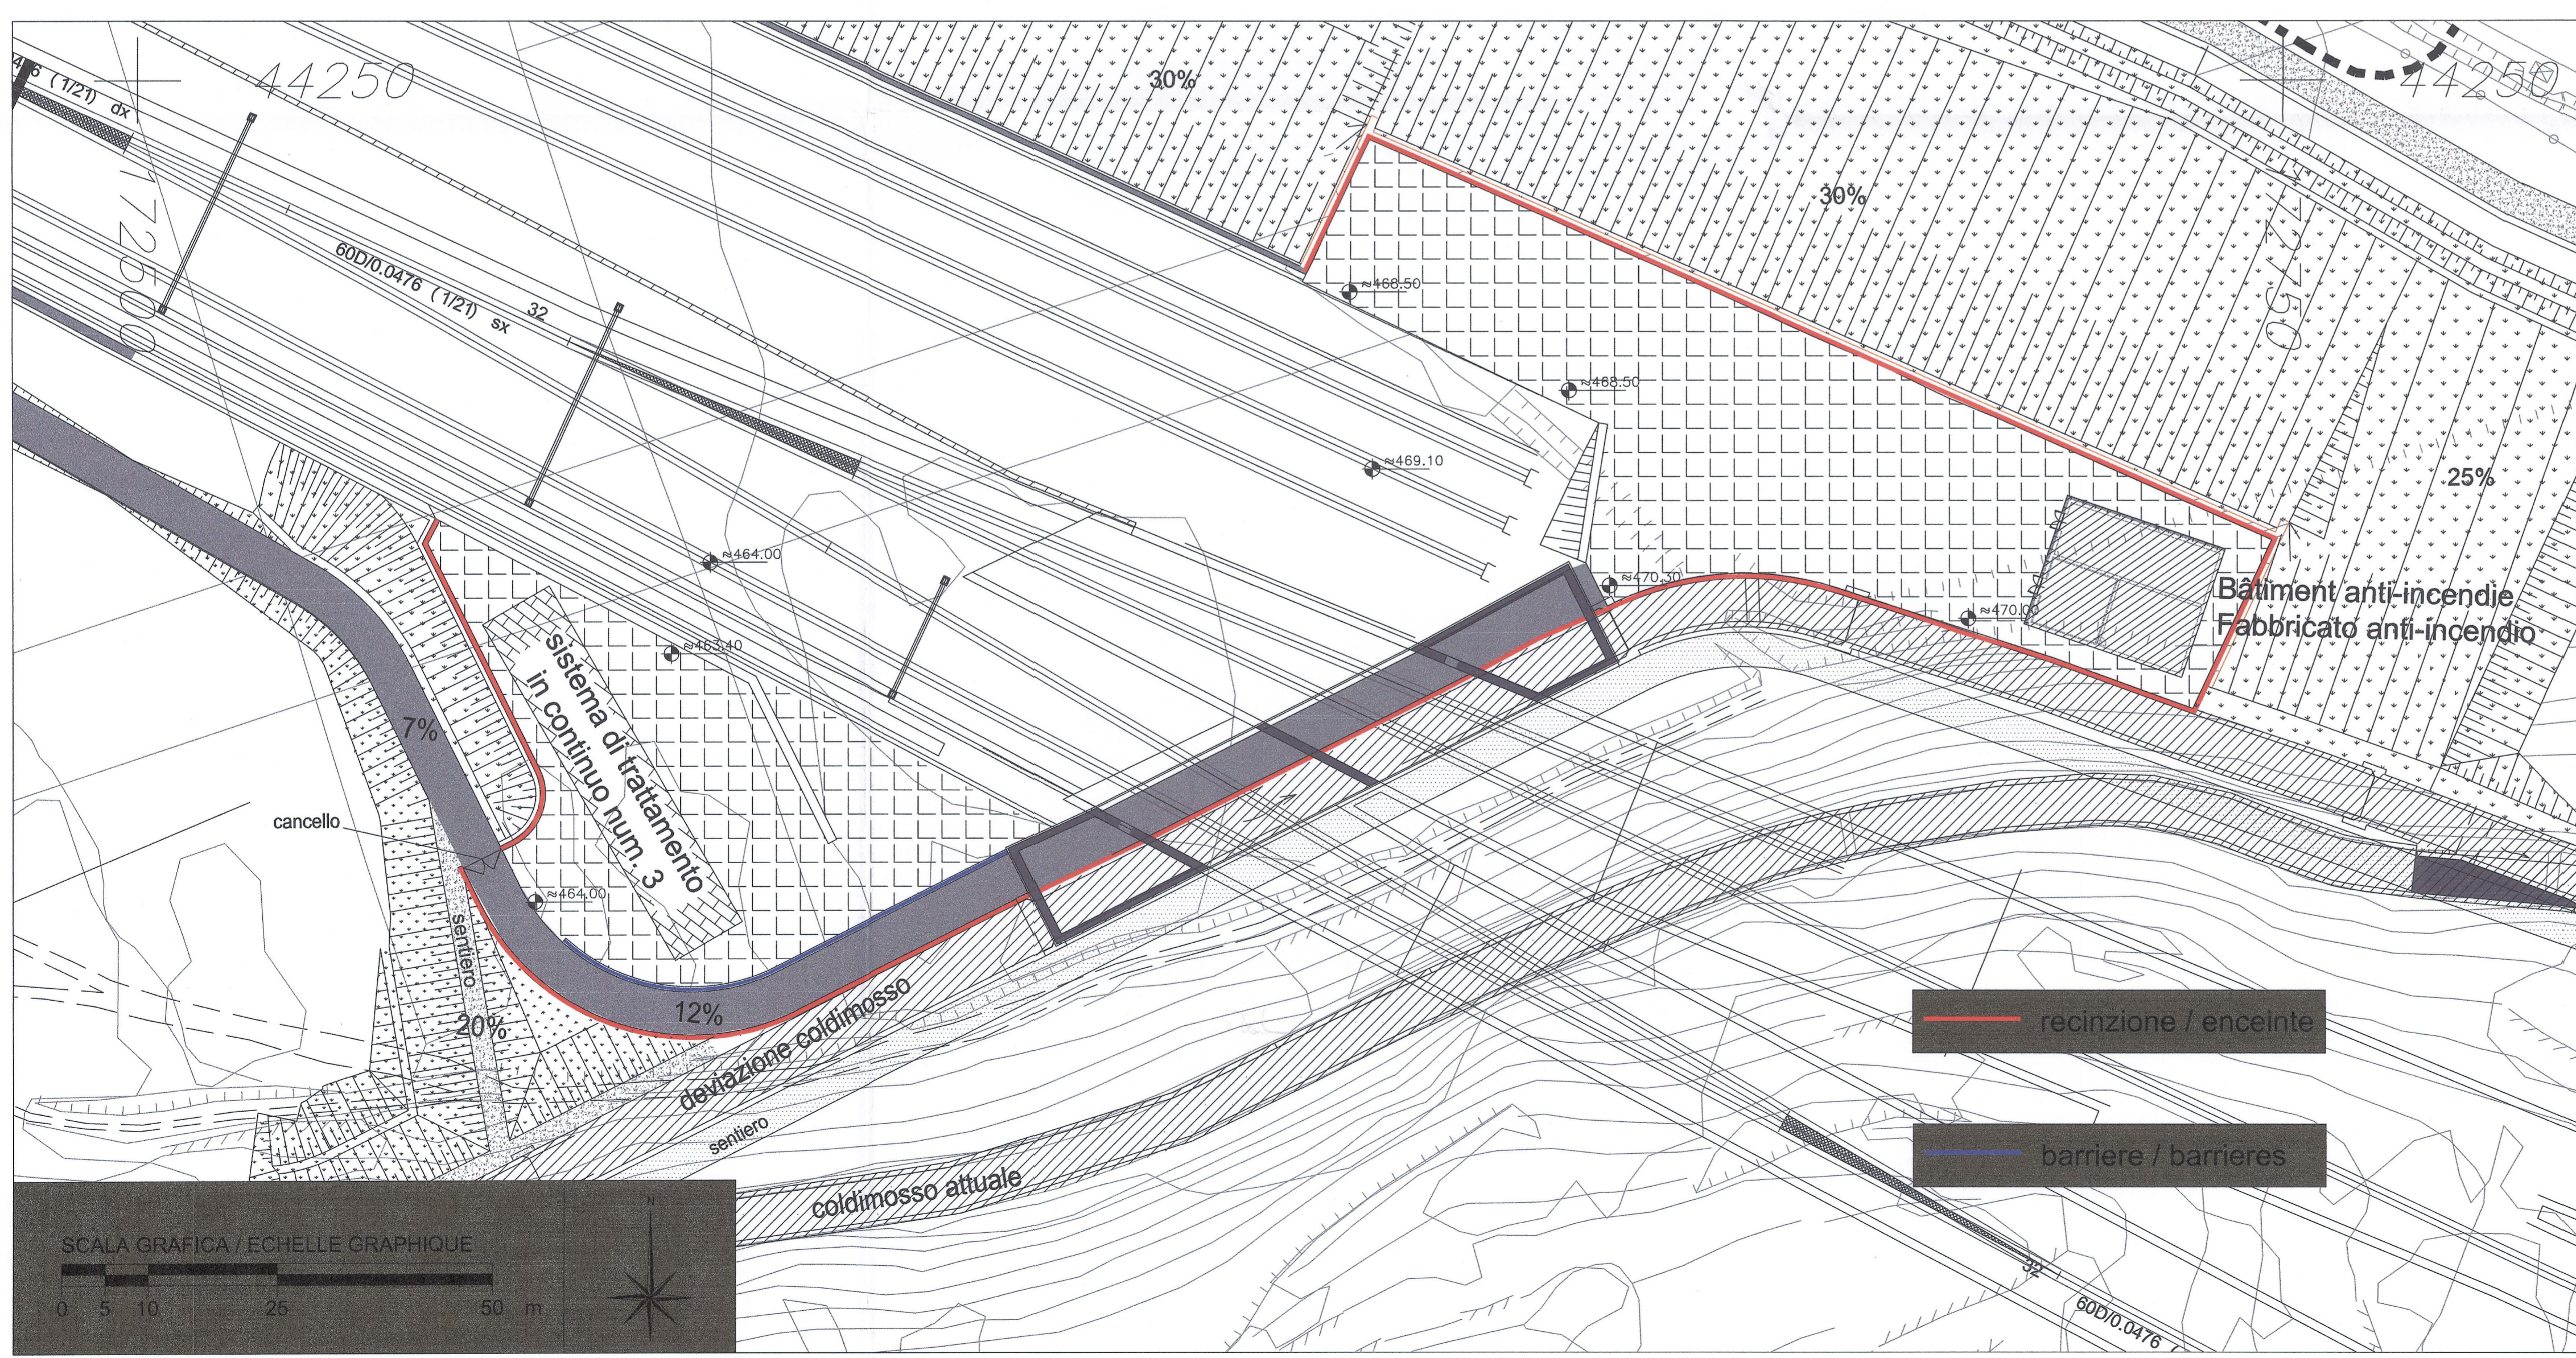

LAISON LYON - TURIN / COLLEGAMENTO TORINO - LIONE
 Partie commune franco-italienne / Sezione transfrontaliera
 Parte comune italo-francese / Sezione transfrontaliera

NOUVELLE LIGNE LYON TURIN - NUOVA LINEA TORINO LIONE
 PARTIE COMMUNE FRANCO-ITALIENNE - PARTE COMUNE ITALO-FRANCOISE
 REVISION DE L'AVANT-PROJET DE REFERENCE - REVISIONE DEL PROGETTO DEFINITIVO
 CUP C11J05000030001
GENIE CIVIL - OPERE CIVILI
TUNNELS D'INTERCONNEXION SUSAS - BUSSOLENO
TUNNEL DI INTERCONNEXIONE SUSAS - BUSSOLENO
TETE OUEST TdI - IMBOCCO OVEST TdI
VOIRIE - VIABILITA'
CLOTURES ET GLISSIERES DE SECURITE
RECINZIONI E BARRIERE DI SICUREZZA

Indice	Date / Data	Modifications / Modifiche	Elaboré par / Concepito da	Validé par / Correlato da	Autorisé par / Autorizzato da
0	09/01/2013	Previsione d'effluents / Piana emissione	G. VERGNANO (St. Quaranta)	M. RUSSO C. OGNIENNE	L. CHANTRON M. PANTALEO
A	08/02/2013	Revisione sulle aux commentaires LTF / Revisione a seguito commenti LTF	G. VERGNANO (St. Quaranta)	M. RUSSO C. OGNIENNE	L. CHANTRON M. PANTALEO

Code Doc: P D 2 C 3 A T S 3 4 6 8 4 A A P P L A

ADRESSE GED / INDIRIZZO GED: C3A // // 65 10 70 40 01

ÉCHELLE / SCALA: 1:25 / 1:500

Technimont Civil Construction
 Dott. Ing. Aldo Mancarelli
 Ordine Ingegneri Prov. TO n. 6277 R

DOCTEUR EN INGÉNIERIE
 RUSSO MARCO
 INGÉNIEUR PROFESSIONNEL
 COL. N. 12088

LYON TURIN FERROVIAIRE

LTF sas - 1091 Avenue de la Bourse BP 80051 - F-73008 CHAMBERY CEDEX (France)
 Tél: +33 (0) 4 79 68 55 50 - Fax: +33 (0) 4 79 68 55 75
 RCS Chambéry 439 556 952 - TVA FR 03439559952
 Propriété LTF Tous droits réservés - Proprietà LTF Tutti i diritti riservati