


SCALA GRAFICA / ECHELLE GRAPHIQUE  
 0 25 50 100 200 m

SISTEMA DI RIFERIMENTO LTF 2004c /  
 SYSTEME DE REFERENCE LTF 2004c

Canale coldimosso attuale (tratta interessata) L=319.58  
 Canale coldimosso deviazione L=330.41



RIFERIMENTI / REFERENCES :  
 PD2\_C3A\_1563\_50-50-00\_30-06\_Planimetria 4/4;  
 PD2\_C3A\_4676\_65-10-85\_40-01\_Deviazione canale Coldimosso - sezioni;  
 PD2\_C3A\_4681\_65-10-85\_40-03\_Deviazione canale Coldimosso - ponte canale - pianta e sezioni;  
 PD2\_C3A\_4683\_65-10-85\_10-02\_Deviazione canale Coldimosso - Relazione idraulica

PIANO DI LOCALIZZAZIONE / VUE D'ENSEMBLE

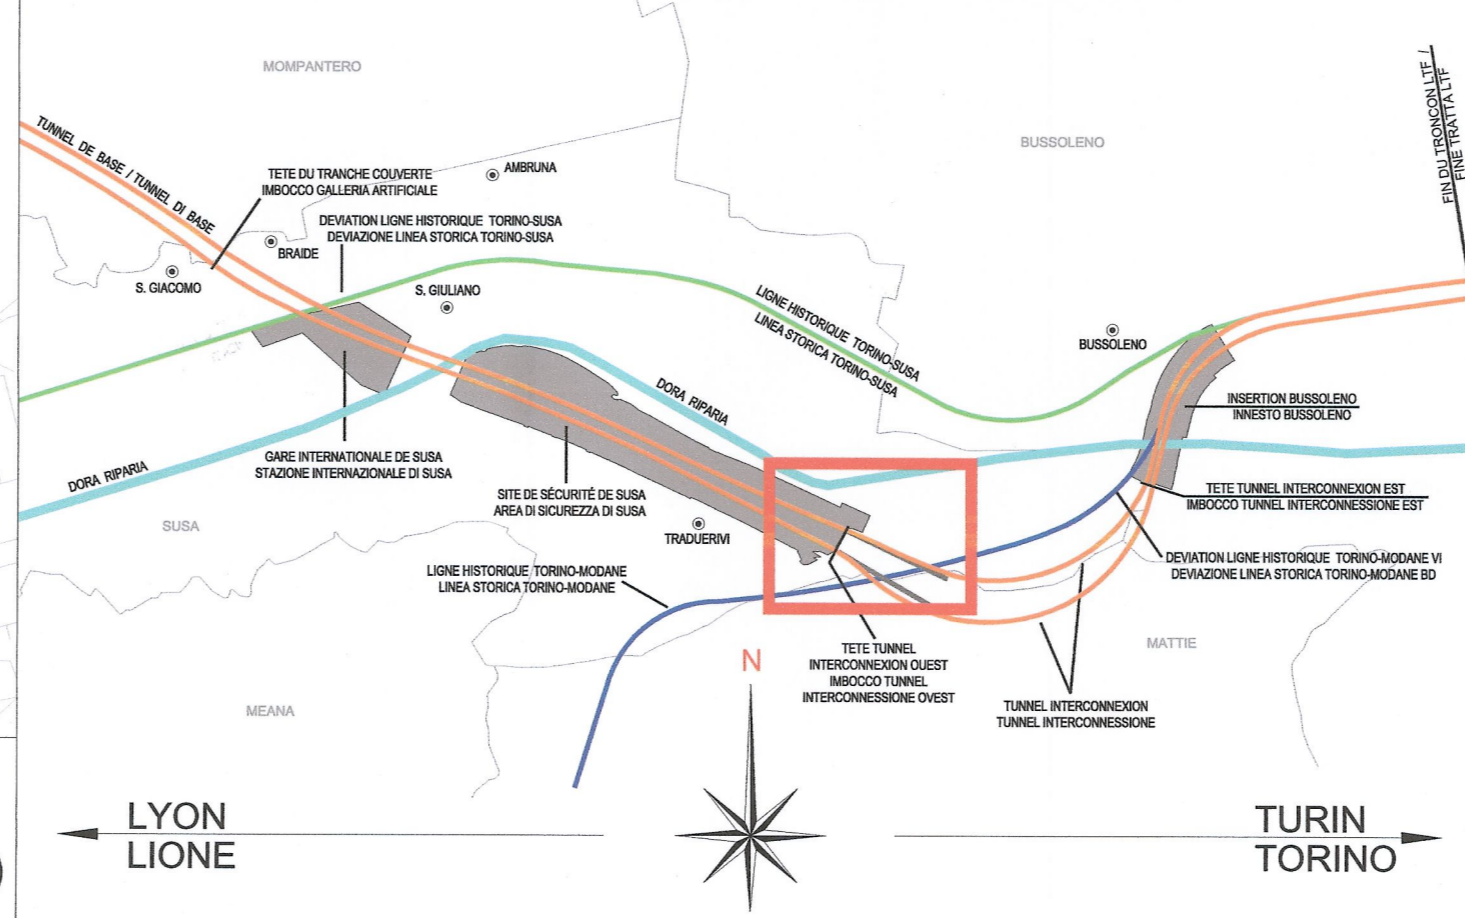

PLANIMETRIA / VUE EN PLAN  
 Scala 1:2000 (in A1) / Echelle 1:2000 (en A1)

PROFILO CANALE COLDIMOSSO ,SEDE ATTUALE E DEVIAZIONE -  
 PROFIL CANAL COLDIMOSSO, POSITION ACTUEL ET DEVIATION

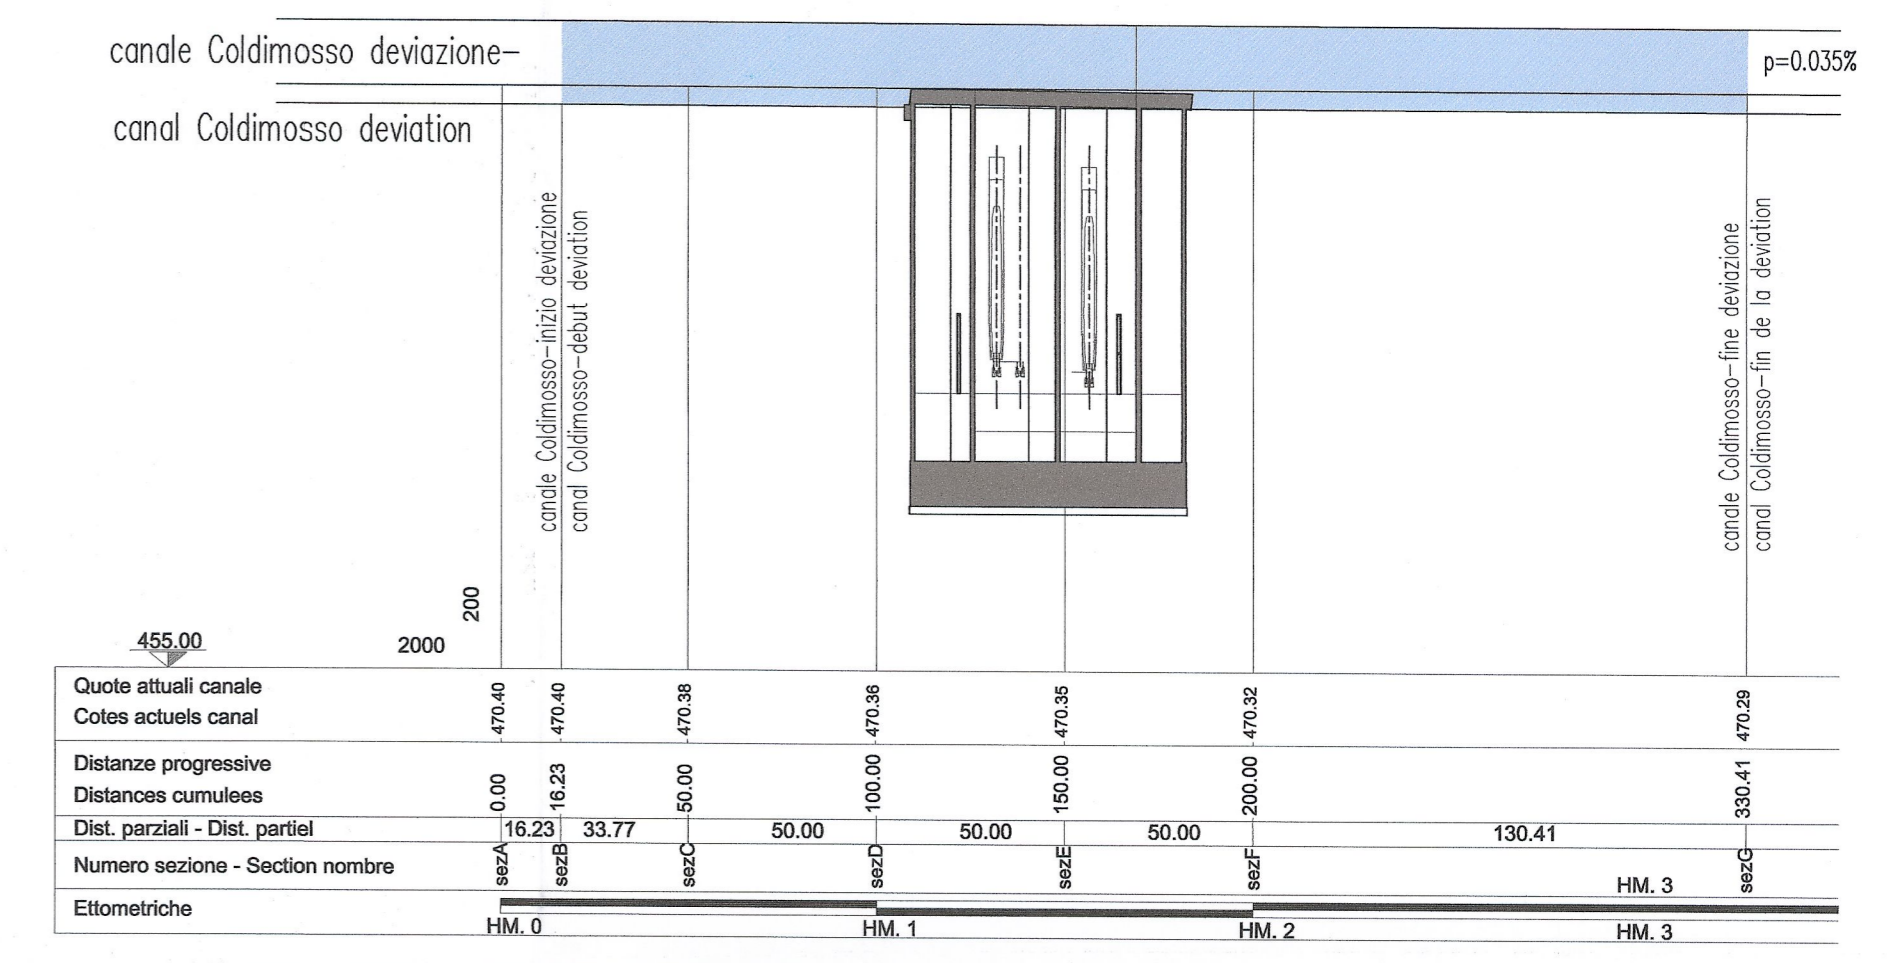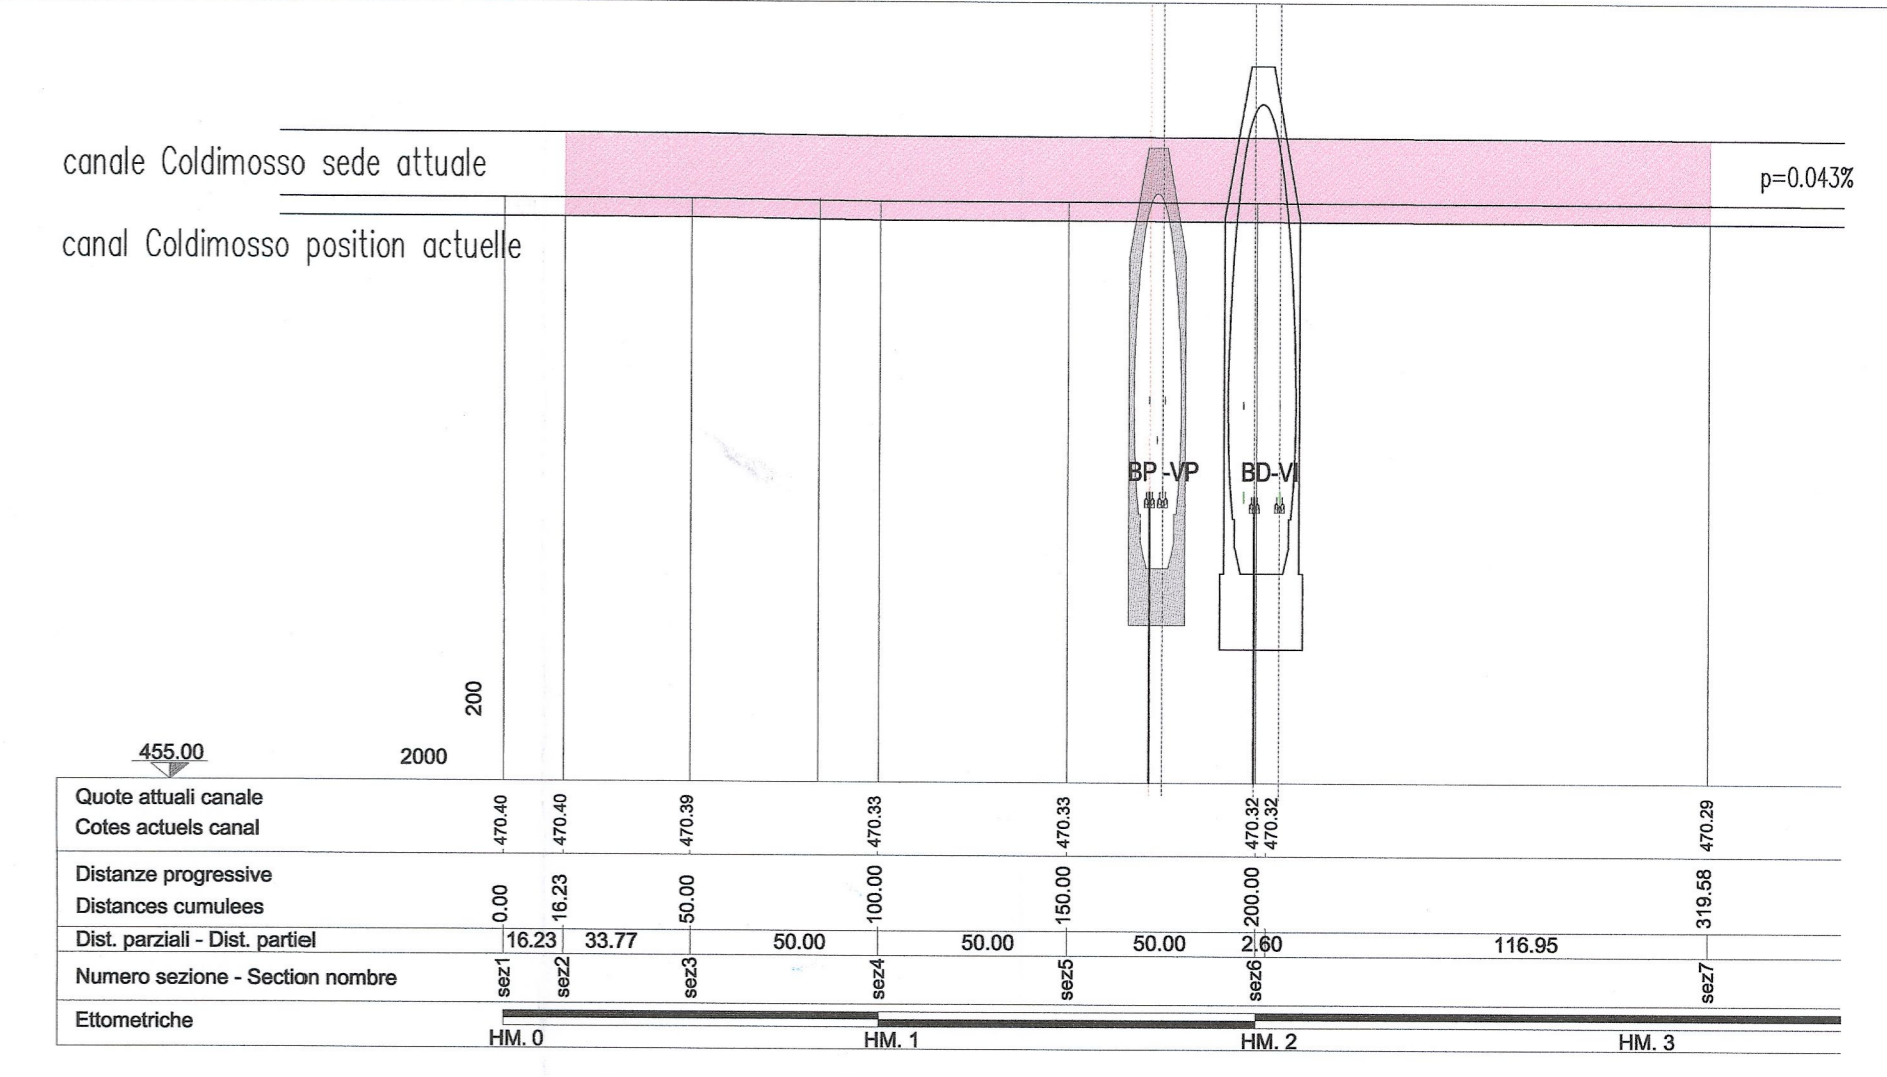

**LIAISON LYON - TURIN / COLLEGAMENTO TORINO - LIONE**  
 Parte commune franco-italienne / Section transfrontalière | Parte comune italo-francese / Sezione transfrontaliera

NOUVELLE LIGNE LYON TURIN - NUOVA LINEA TORINO LIONE  
 PARTIE COMMUNE FRANCO-ITALIENNE - PARTE COMUNE ITALO-FRANCESE

REVISION DE L'AVANT-PROJET DE REFERENCE - REVISIONE DEL PROGETTO DEFINITIVO  
 CUP C11J05000030001

**GENIE CIVIL - OPERE CIVILI**  
**TUNNELS D'INTERCONNESSION SUSA - BUSSOLENO**  
**TUNNEL DI INTERCONNESSIONE SUSA - BUSSOLENO**  
**TETE OUEST TdI - IMBOCCO OVEST TdI**  
**OUVRAGES HYDRAULIQUES - OPERE IDRAULICHE**

**DEVIATION CANAL COLDIMOSSO - VUE EN PLAN ET PROFILS EN LONG -**  
**DEVIATION CANALE COLDIMOSSO - PLANIMETRIA E PROFILI**

Indice	Date / Data	Modifications / Modifiche	Etabli par / Concepito da	Vérifié par / Controllato da	Autorisé par / Autorizzato da
0	09/04/2012	Première diffusion / Prima emissione	G. VERGNANO (St. Quaranta)	M. RUSSO C. OGNIBENE	L. CHANTRON M. PANTALEO
A	09/12/2013	Révision suite aux commentaires LTF / Revisione a seguito commenti LTF	G. VERGNANO (St. Quaranta)	M. RUSSO C. OGNIBENE	L. CHANTRON M. PANTALEO
B	06/02/2013	Revision pour modifications / Revisione per modifiche	G. VERGNANO (St. Quaranta)	M. RUSSO C. OGNIBENE	L. CHANTRON M. PANTALEO

Tecnimont  
 Civil Construction  
 Dott. Ing. Aldo Mancarella  
 Ordine Ingegneri Piemonte n. 6223/R

**DOTT. ING. FIUSSO MARCO**  
 ISCRITTO ALL'ALBO PROFESSIONALE  
 COL.N. 12862

Code Doc: P D 2 C 3 A T S 3 4 6 7 5 B A P P L A  
 Phase / Fase: Sigle double / Sigla: Emetteur / Emittente: Numero: Indice: Statut / Stato: Type / Tipo:

ADRESSE GED / INDIRIZZO GED: C3A // // 65 10 85 30 01

ÉCHELLE / SCALA: 1:2000 / 1:2000

LTF sas - 1091 Avenue de la Boissière - BP 80631 - F-73008 CHAMBERY CEDEX (France)  
 Tél: +33 (0) 4.79.68.66.50 - Fax: +33 (0) 4.79.68.66.75  
 RCS Chambéry 439 568 862 - TVA: FR 0343956692  
 Propriété LTF Tous droits réservés - Proprietà LTF Tutti i diritti riservati