
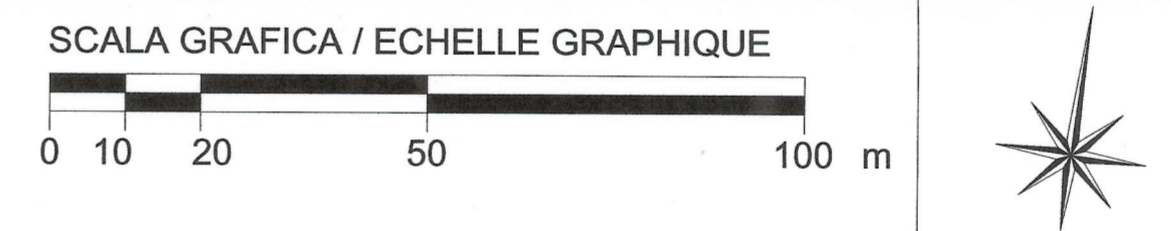
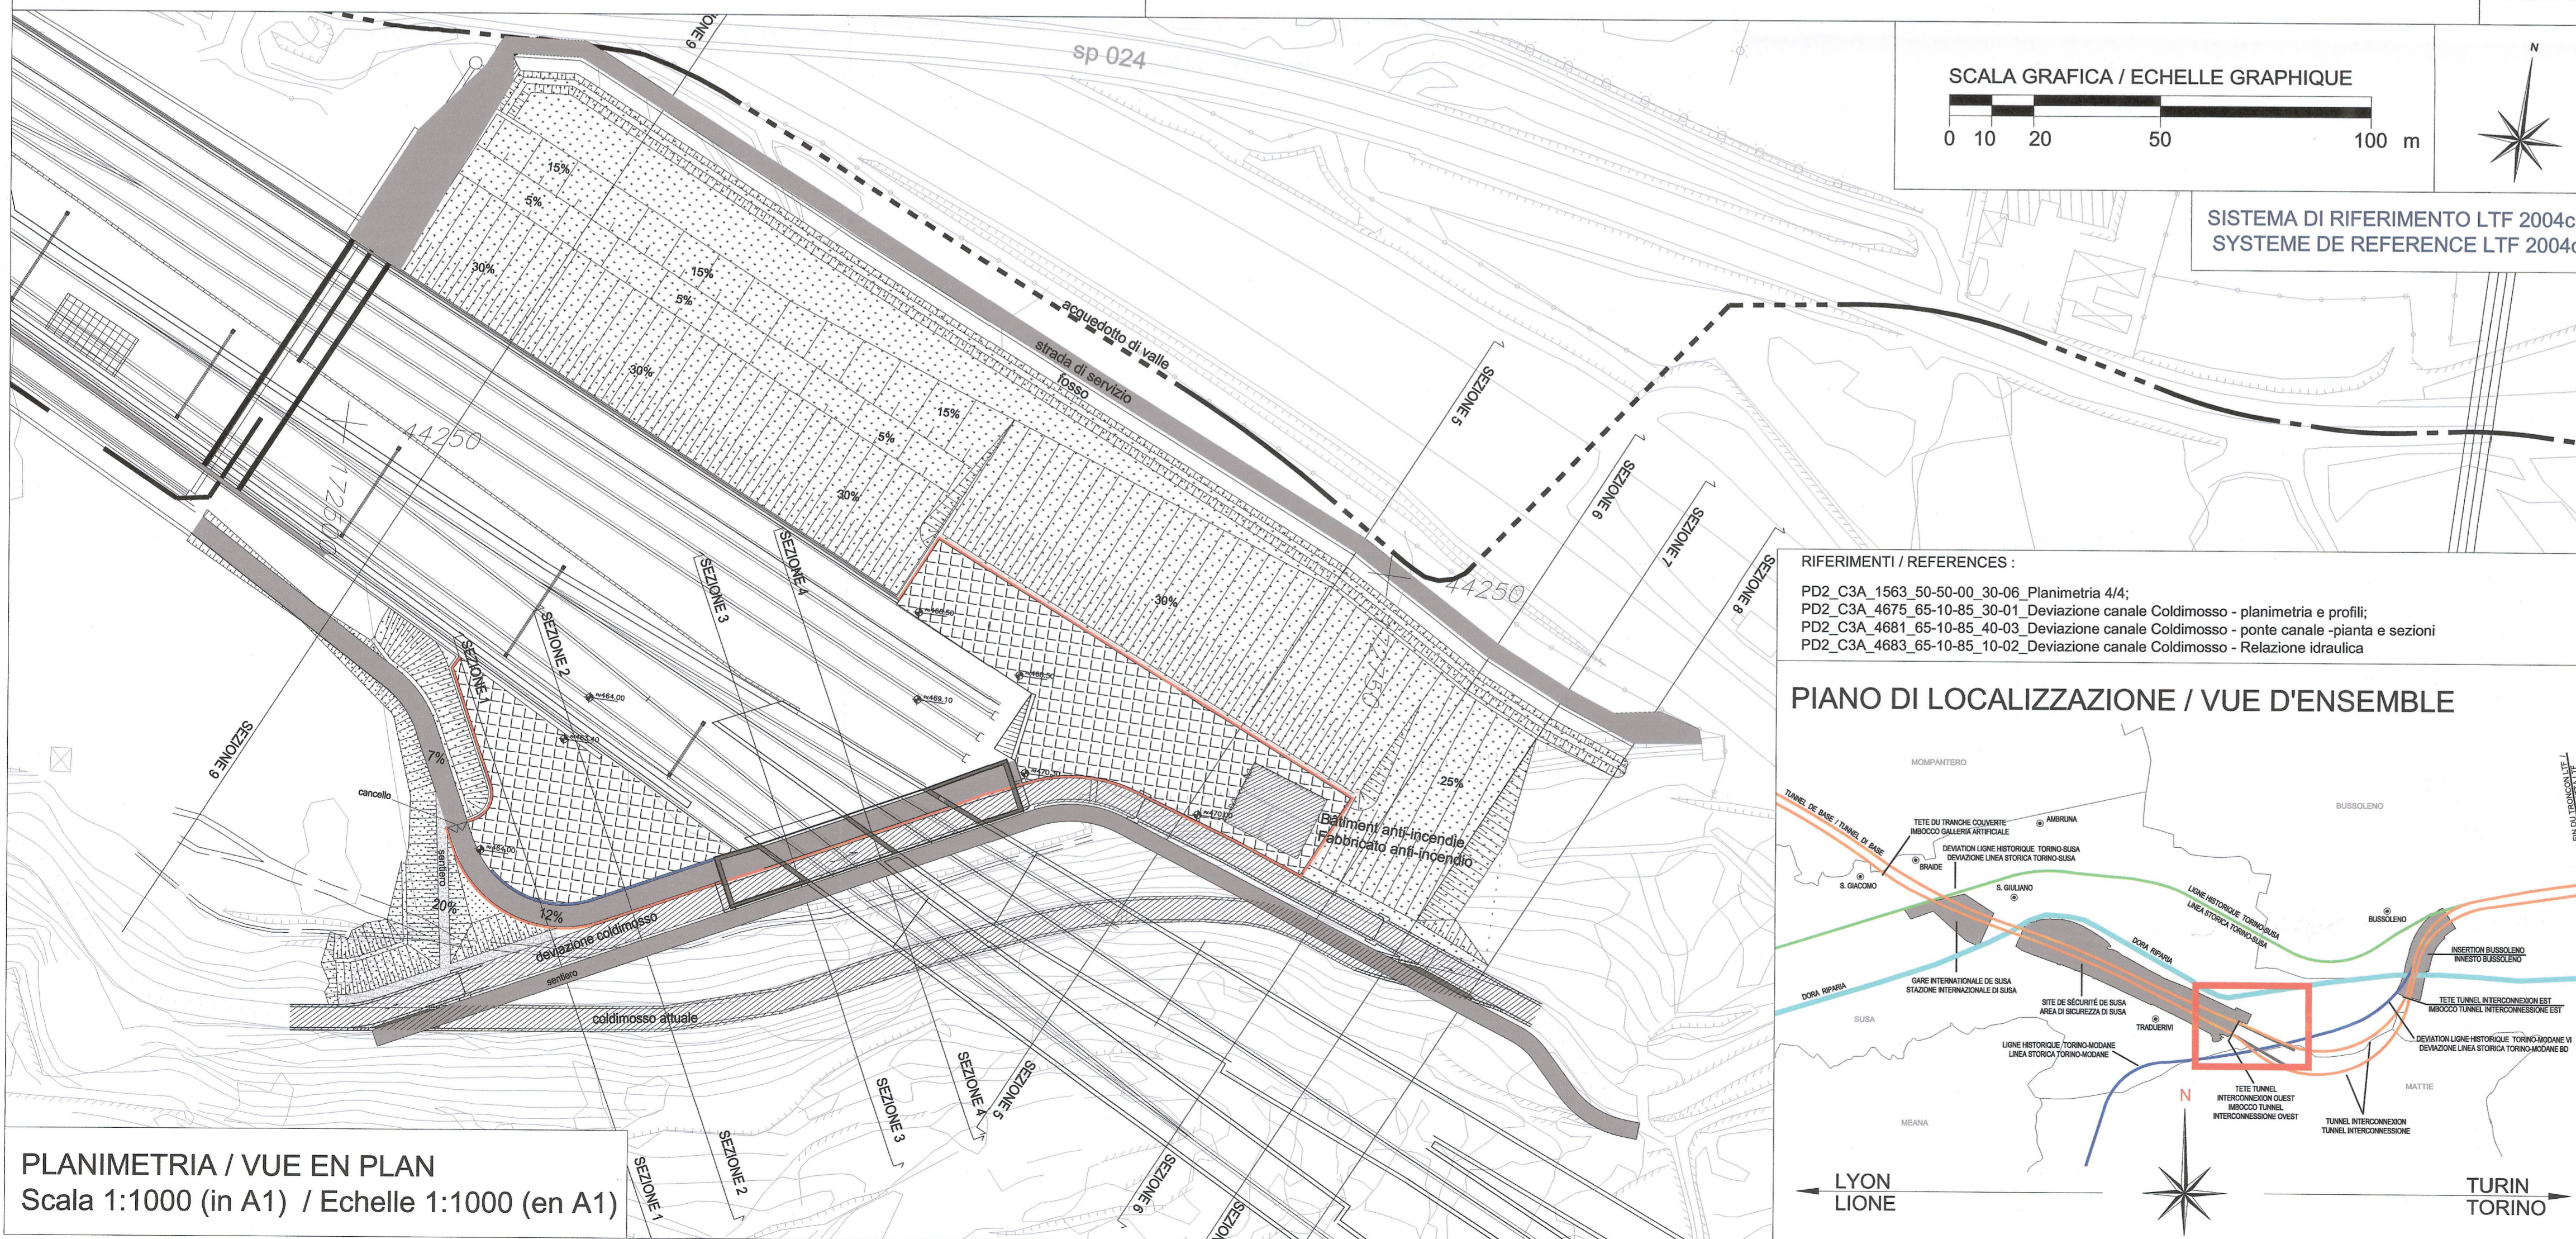
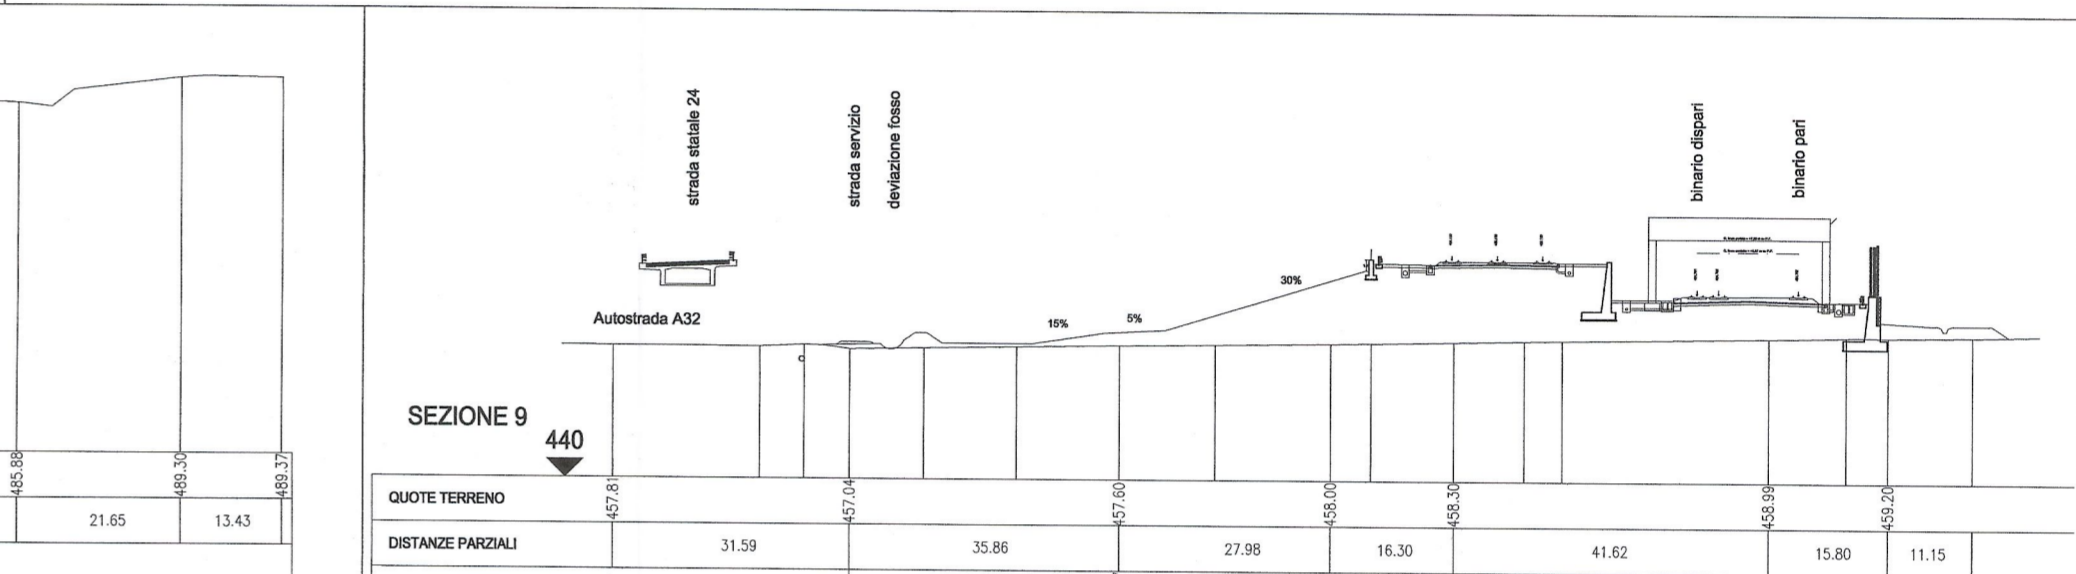
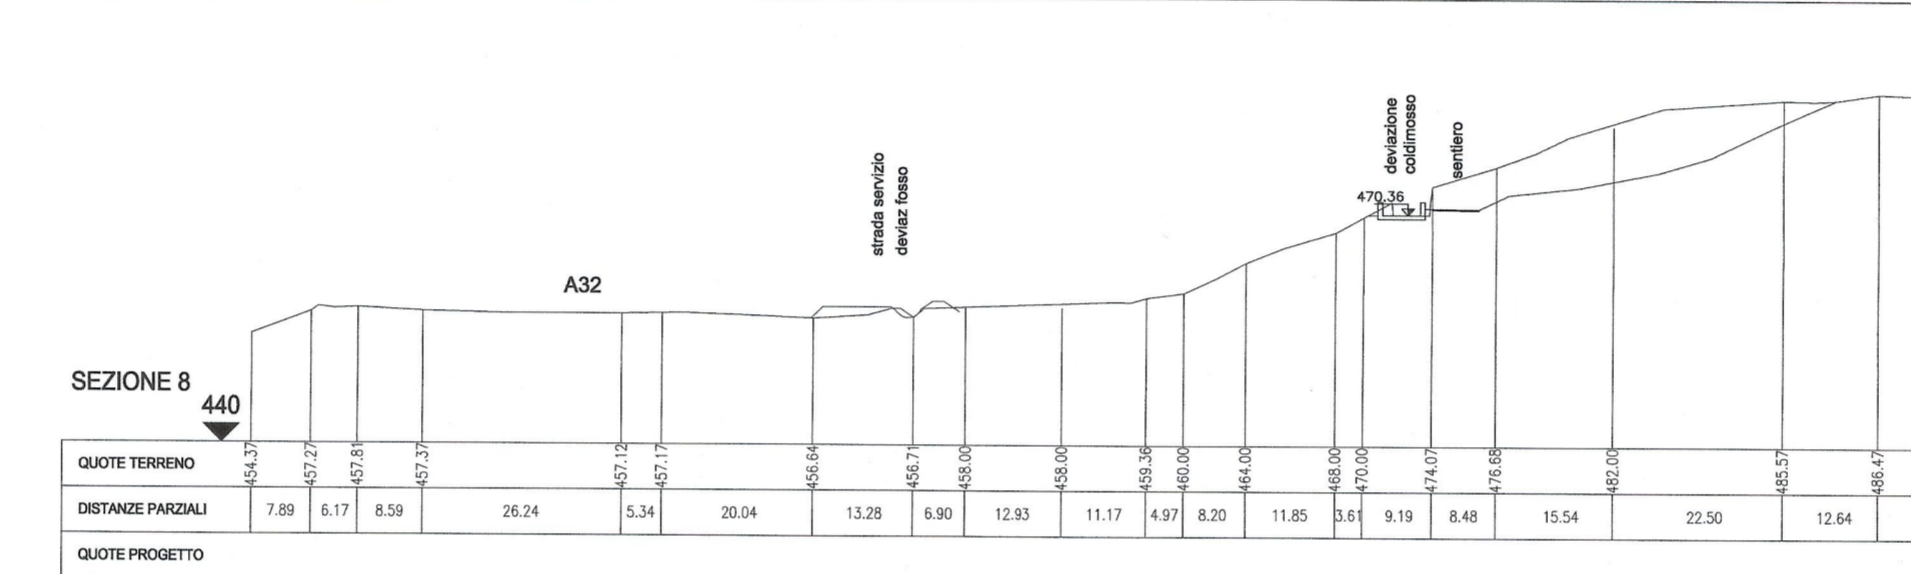
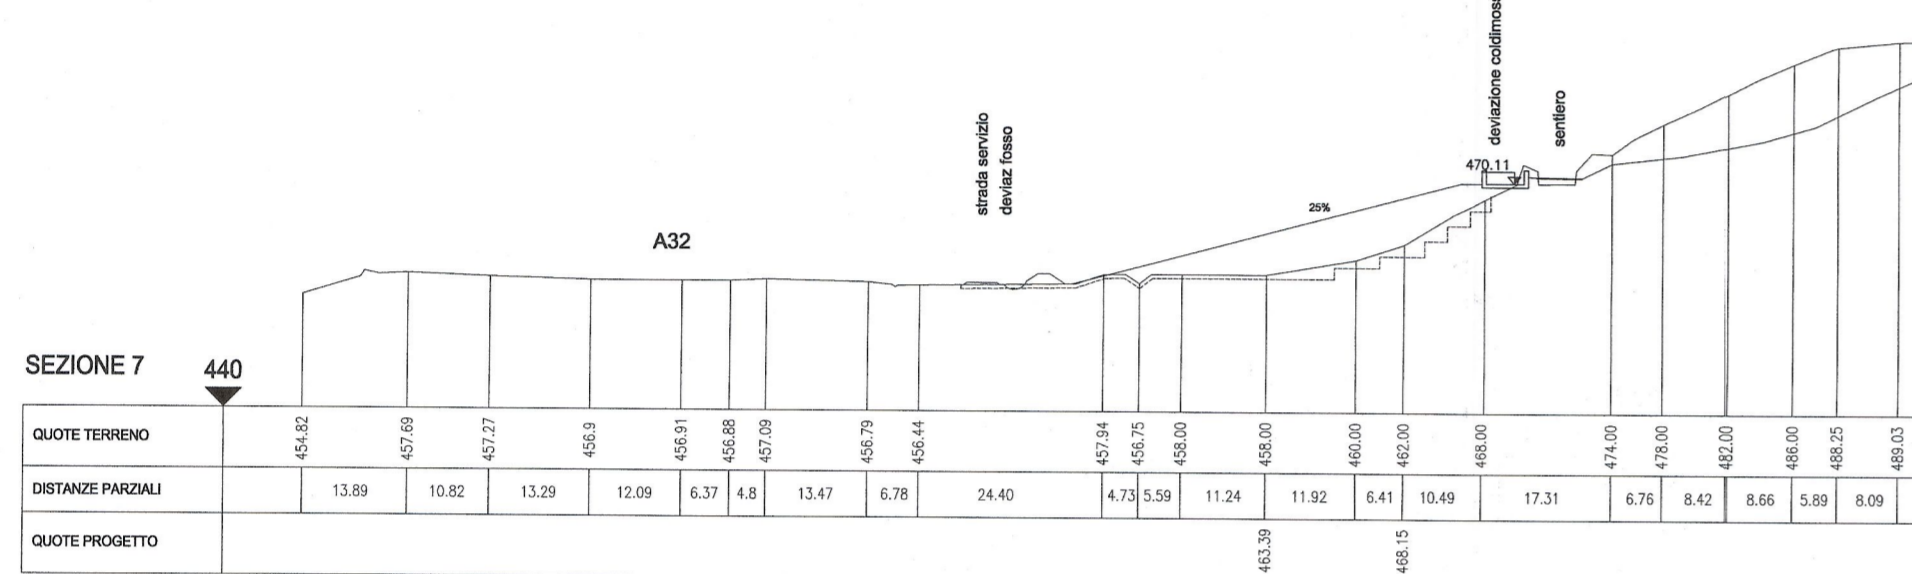
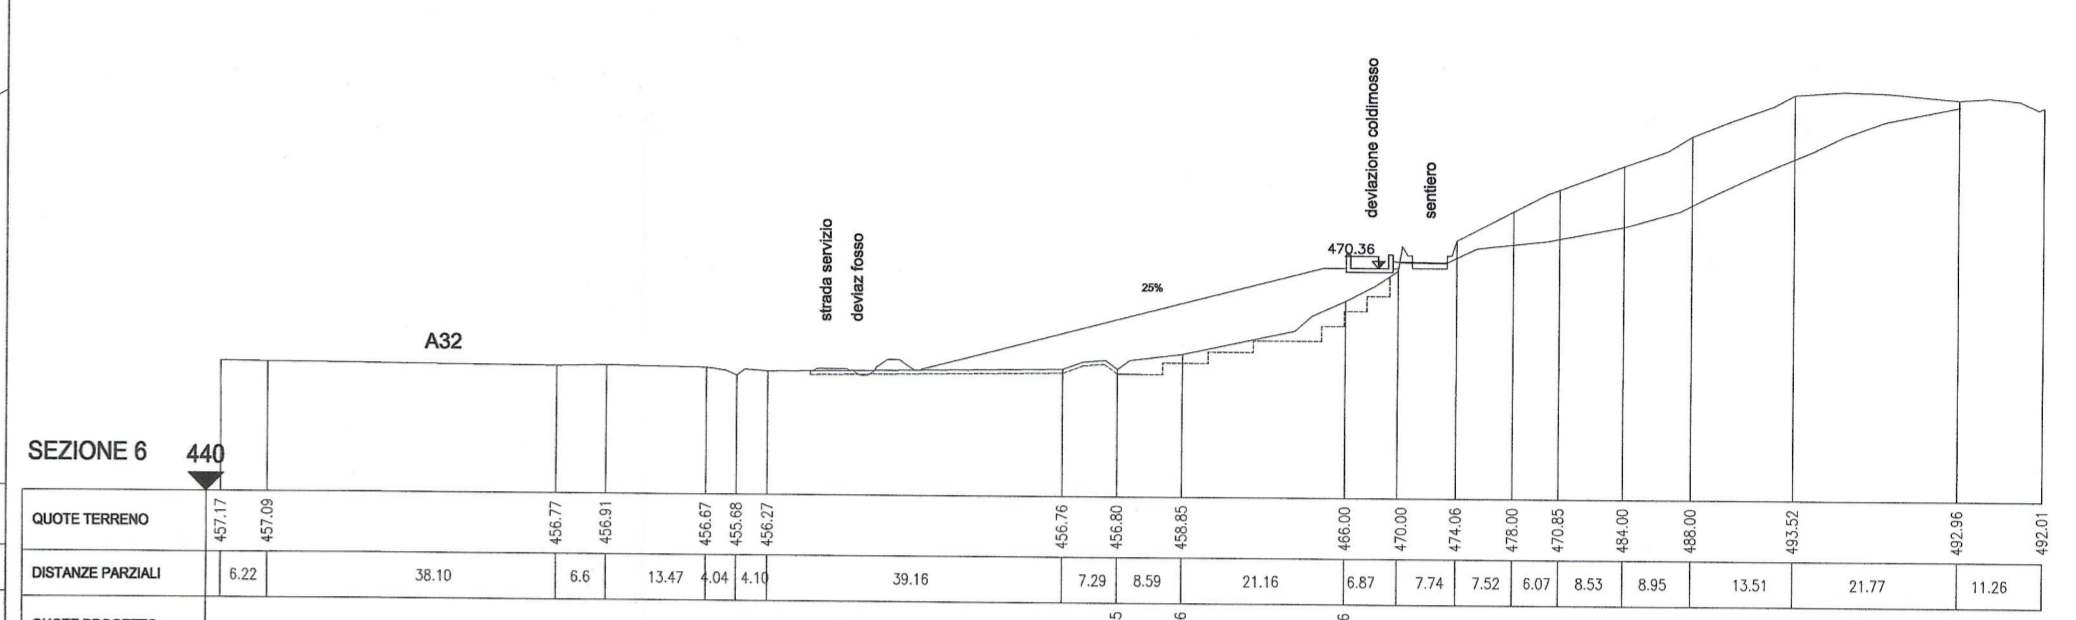
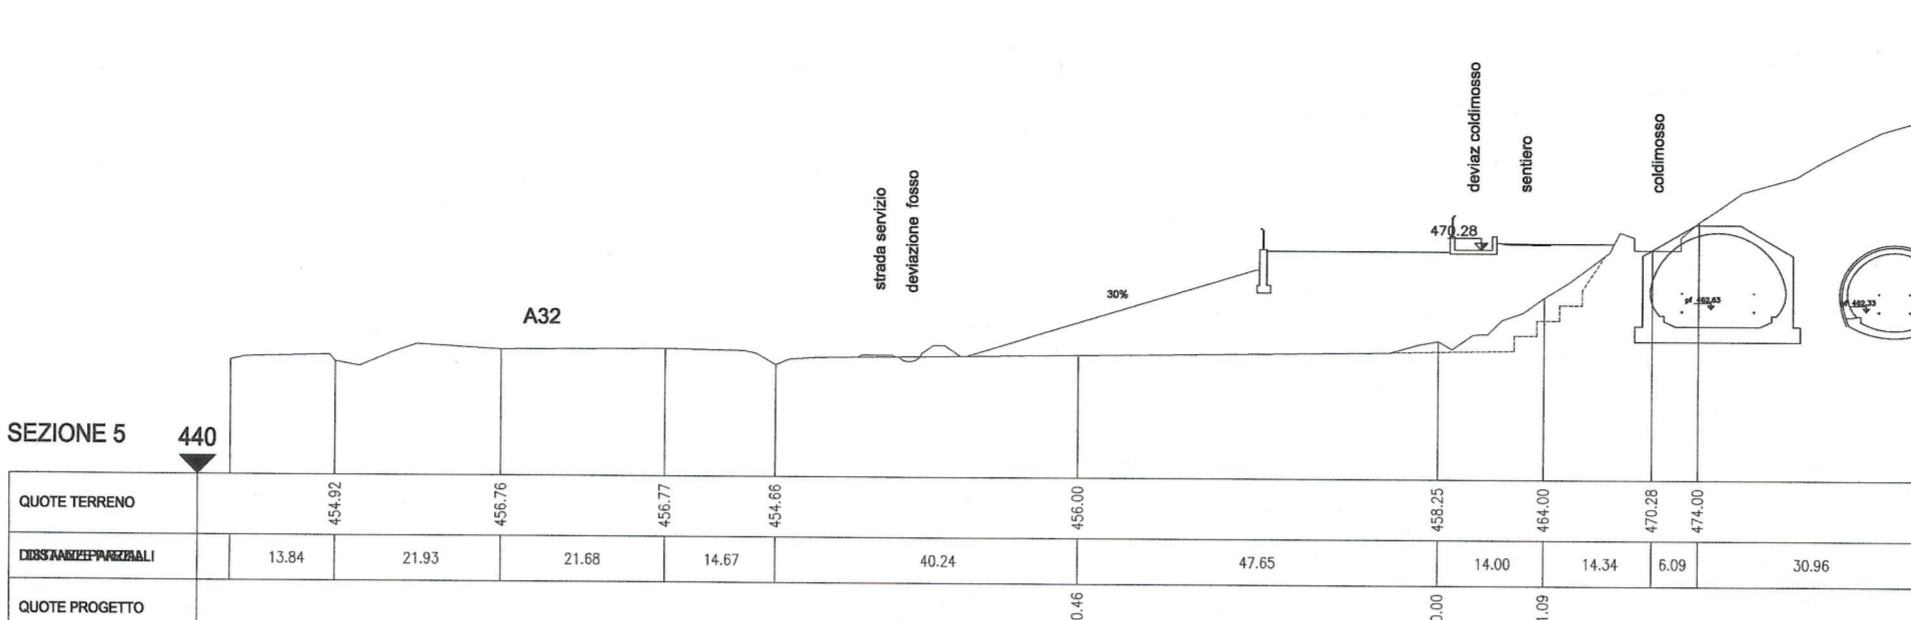
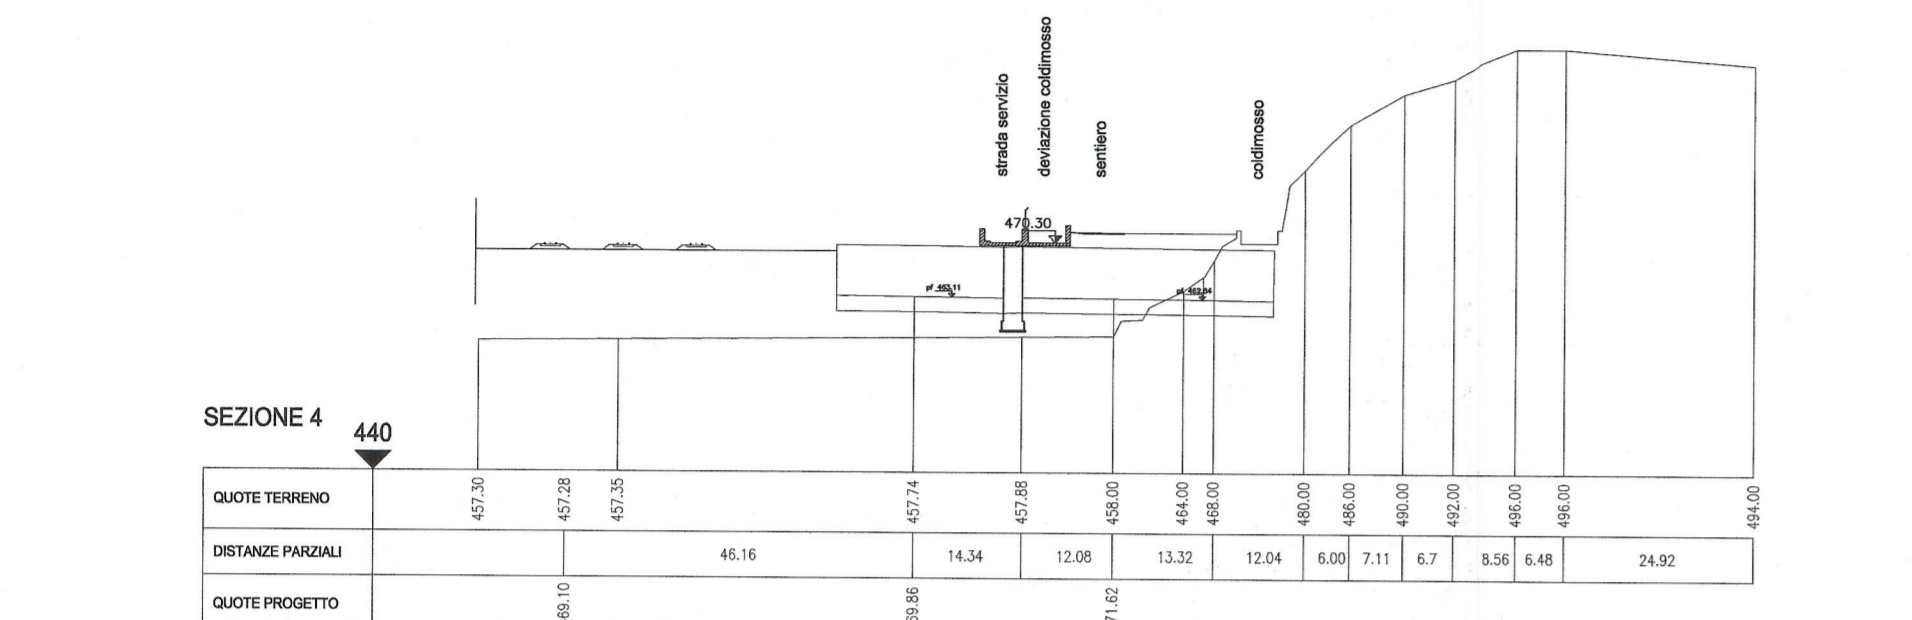
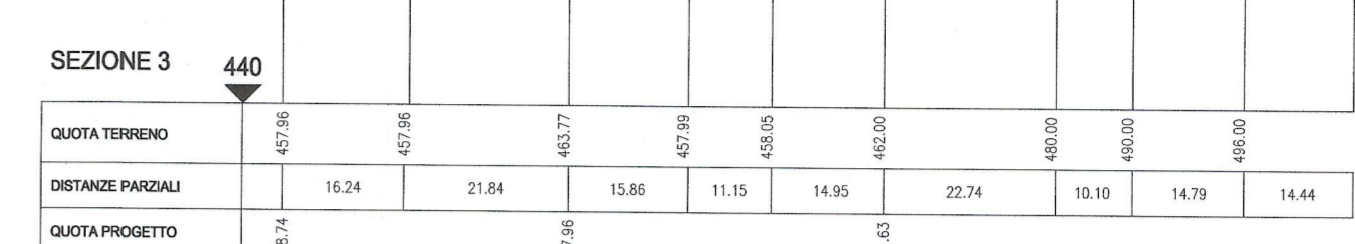
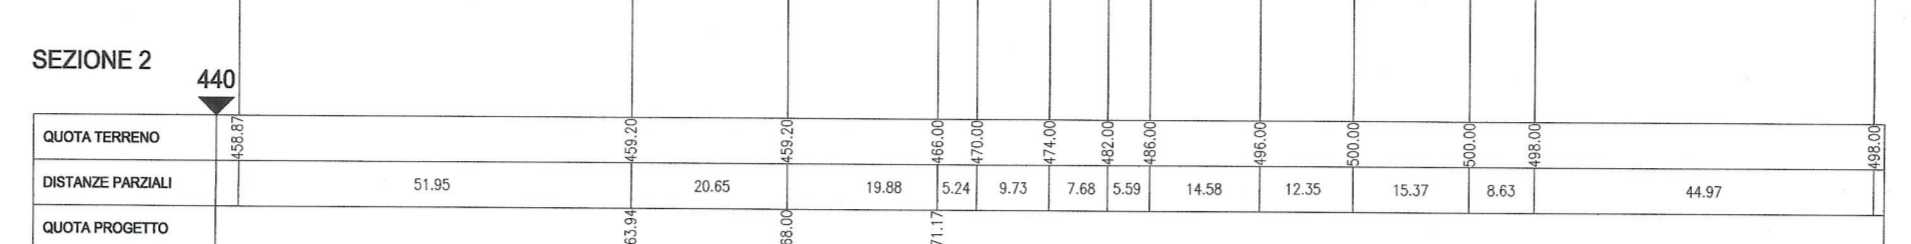


SEZIONI - SCALA 1:1000
COUPES - ECHELLE 1:1000

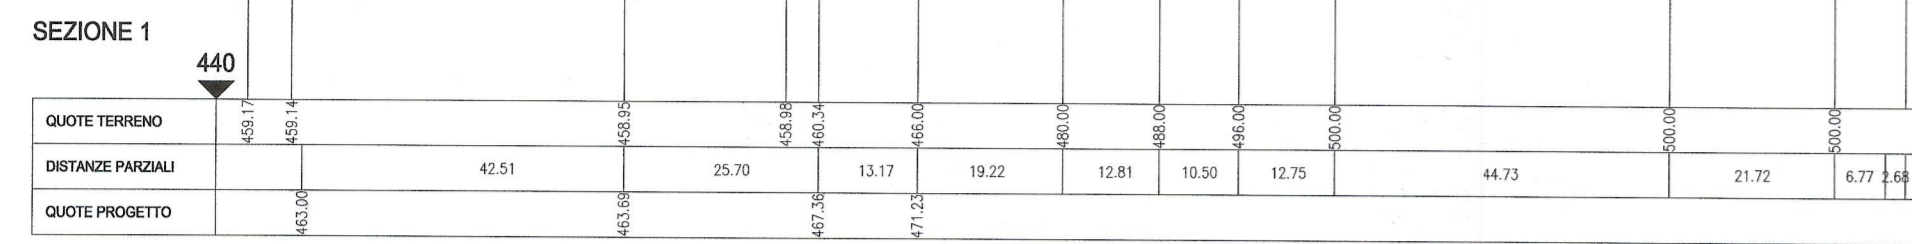


SISTEMA DI RIFERIMENTO LTF 2004c / SYSTEME DE REFERENCE LTF 2004c

RIFERIMENTI / REFERENCES :

- PD2_C3A_1563_50-50-00_30-06_Planimetria 4/4;
- PD2_C3A_4675_65-10-85_30-01_Deviazione canale Coldimosso - planimetria e profili;
- PD2_C3A_4681_65-10-85_40-03_Deviazione canale Coldimosso - ponte canale - pianta e sezioni
- PD2_C3A_4683_65-10-85_10-02_Deviazione canale Coldimosso - Relazione idraulica

PIANO DI LOCALIZZAZIONE / VUE D'ENSEMBLE

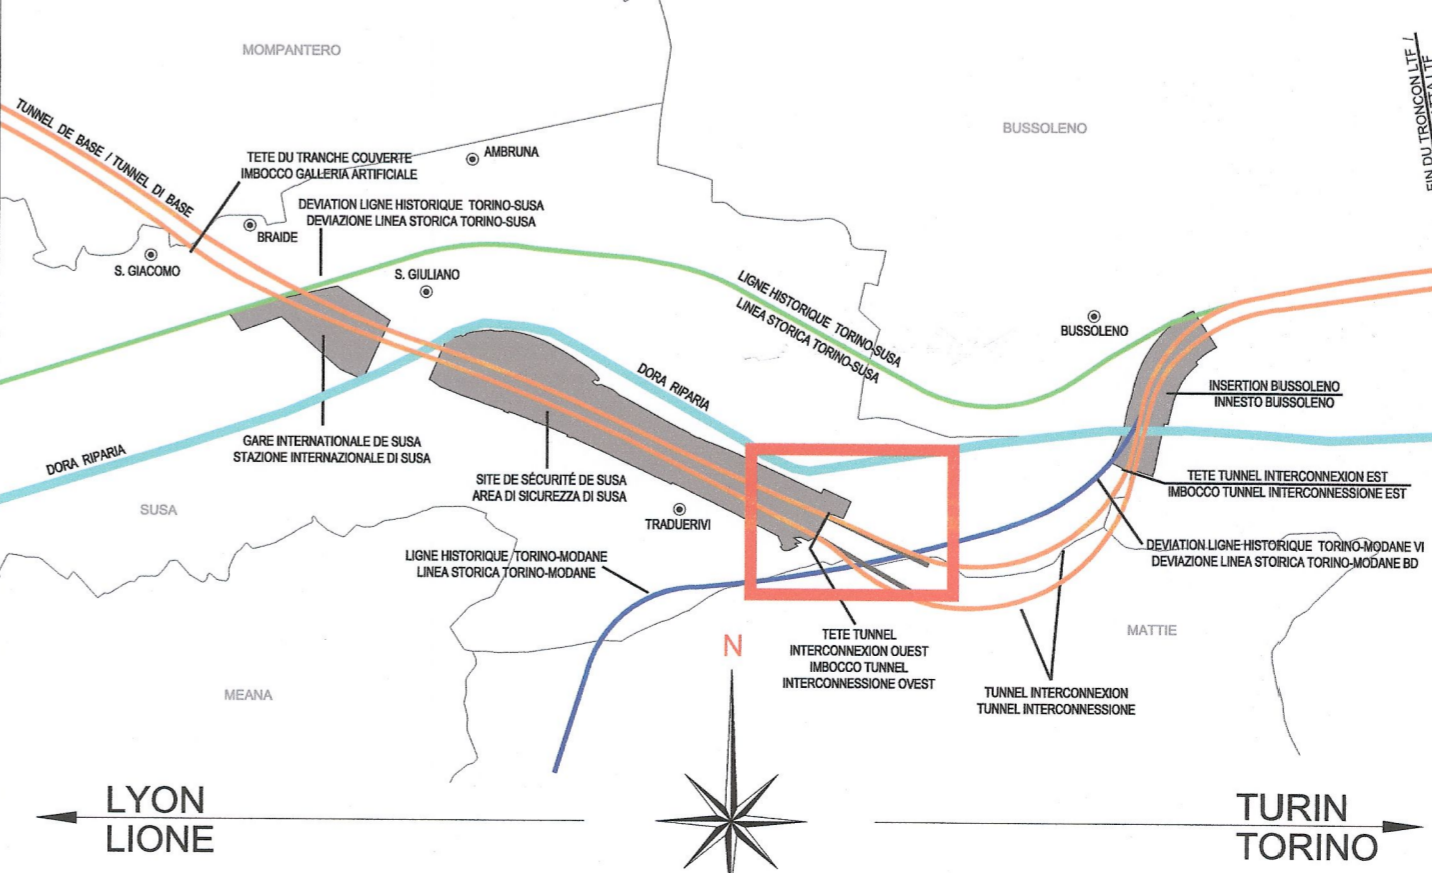

LIATION LYON - TURIN / COLLEGAMENTO TORINO - LIONE
Partie commune franco-italienne / Section transfrontalière

NOUVELLE LIGNE LYON TURIN - NUOVA LINEA TORINO LIONE
PARTIE COMMUNE FRANCO-ITALIENNE - PARTE COMUNE ITALO-FRANCESE

REVISION DE L'AVANT-PROJET DE REFERENCE - REVISIONE DEL PROGETTO DEFINITIVO
CUP C11J05000030001

GENIE CIVIL - OPERE CIVILI
TUNNELS D'INTERCONNECTION SUSAS - BUSSOLENO
TUNNEL DI INTERCONNESSIONE SUSAS - BUSSOLENO
TETE OUEST TdI - IMBOCCO OVEST TdI
OUVRAGES HYDRAULIQUES - OPERE IDRAULICHE

DEVIATION CANAL COLDIMOSSO - COUPES
DEVIATIONE CANALE COLDIMOSSO - SEZIONI

Indice	Date / Data	Modifications / Modifiche	Elaboré par / Concepito da	Vérifié par / Controlato da	Autorisé par / Autorizzato da
D	09/04/2012	Première diffusion / Prima emissione	G. VERGNANO (St. Quaranta)	M. RUSSO C. OGNIENNE	L. CHANTRON M. PANTALEO
A	09/01/2013	Revision pour modifications / Revisione per modifiche	G. VERGNANO (St. Quaranta)	M. RUSSO C. OGNIENNE	L. CHANTRON M. PANTALEO
B	08/02/2013	Revisions suite aux commentaires LTF / Revisione a seguito commenti LTF	G. VERGNANO (St. Quaranta)	M. RUSSO C. OGNIENNE	L. CHANTRON M. PANTALEO

Tecnimont
Civil Construction
Dott. Ing. Aldo Mancarella
Ordine Ingegneri PAV. TO n. 627/R

DOTT. ING. RUSSO MARCO
ISCRITTO ALL'ALBO PROFESSIONALE
COL. N. 12982

Code Doc: P D 2 C 3 A T S 3 4 6 7 6 B A P P L A

ADRESSE GED / INDIRIZZO GED: C3A // // 66 10 85 40 01

ÉCHELLE / SCALA: 1: 1000

LTF sas - 1091 Avenue de la Botanie - BP 90031 - F-73006 CHAMBERY CEDEX (France)
Tél: +33 (0) 4 79 66 56 50 - Fax: +33 (0) 4 79 38 60 79
RCS Chambéry 439 556 952 - TVA: FR 0343956962
Propriété LTF - Tous droits réservés - Proprietà LTF Tutti i diritti riservati