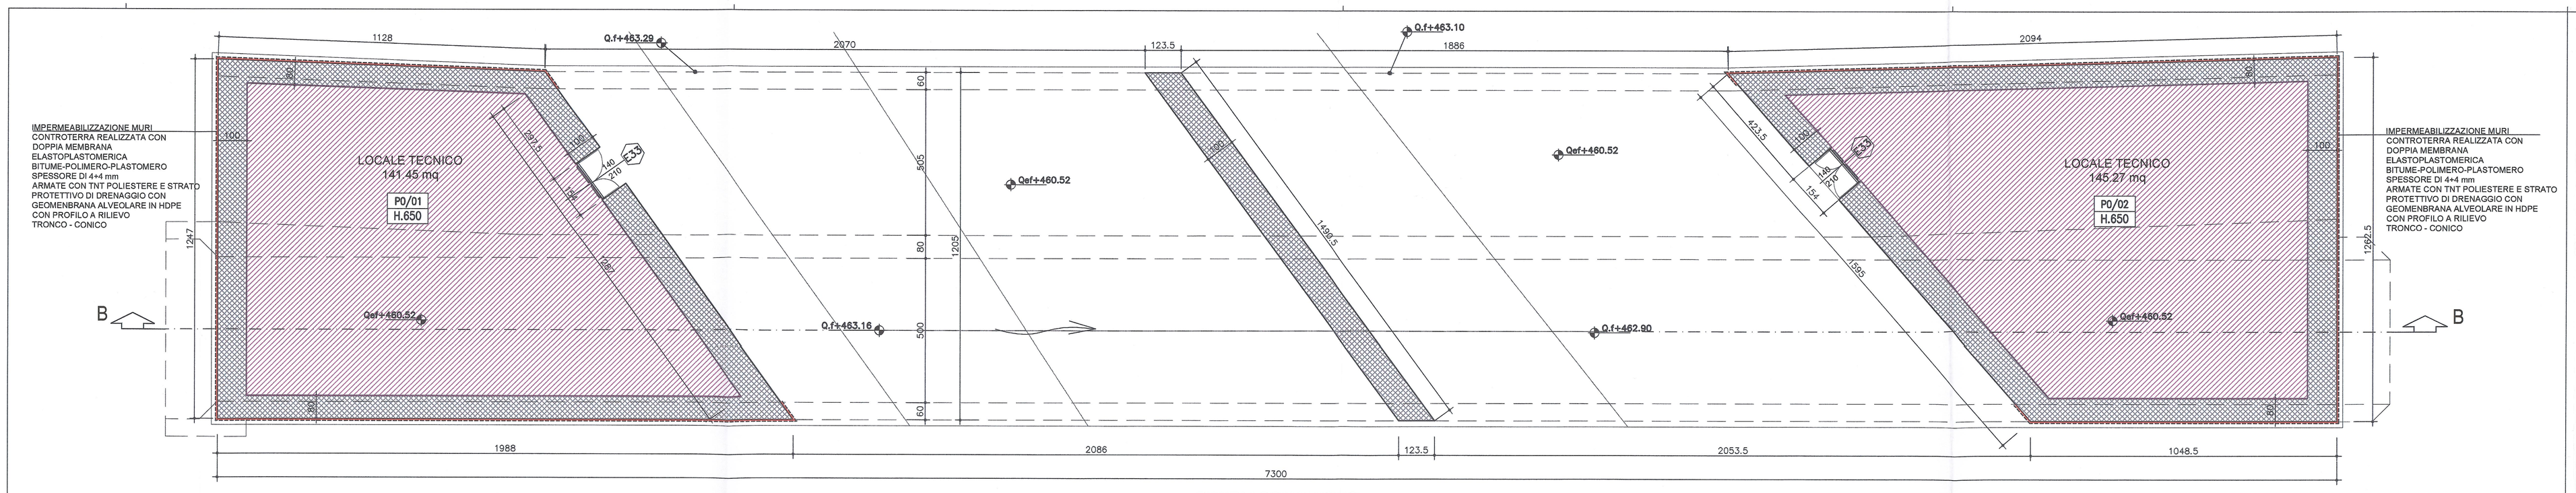

PIANTA LOCALI TECNICI

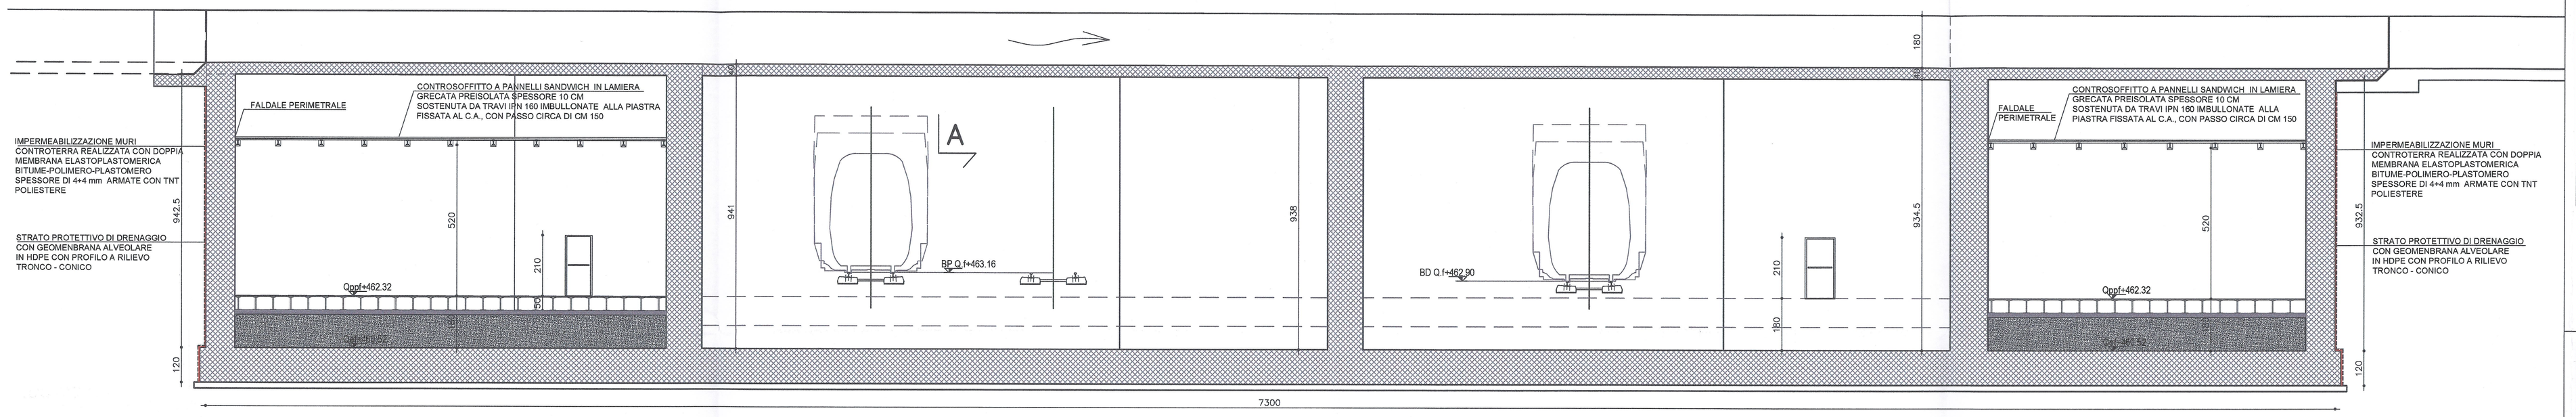

SEZIONE LONGITUDINALE B-B

TABELLA RIEPILOGATIVA DELLE FINITURE					TABELLA SUPERFICIE AERO-ILLUMINANTE			
EDIFICIO	LOCALI	ALTEZZA LOCALE (m)	PARETI	SOFFITTI	SUP. LOCALE (mq)	SUP. RICHIESTA 1/8	SUP. RICHIESTA 1/30	SUP. AERO-ILL. PROGETTO (mq)
P0 - 01	LOCALE TECNICO	5,20	Muratura faccia vista tinteggiata	Controsoffitto in pannelli sandwich in lamiera grecata	141,45			AERAZIONE MECCANICA
P0 - 02	LOCALE TECNICO	5,20	Muratura faccia vista tinteggiata	Controsoffitto in pannelli sandwich in lamiera grecata	145,27			AERAZIONE MECCANICA

SERRAMENTI ESTERNI

S3 RIF. DISEGNO

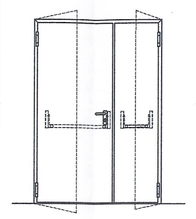

Serramento esterno con profili di acciaio preverniciato e pannello tamburato con lamiere di acciaio zincate e coibentate; maniglioni antipanico

Dimensioni: 140x210 cm

SCALA GRAFICA / ECHELLE GRAPHIQUE

0 1 2 5 10 m

PARTICOLARE PAVIMENTO GALLEGGIANTE LOCALI TECNICI - scala 1:10

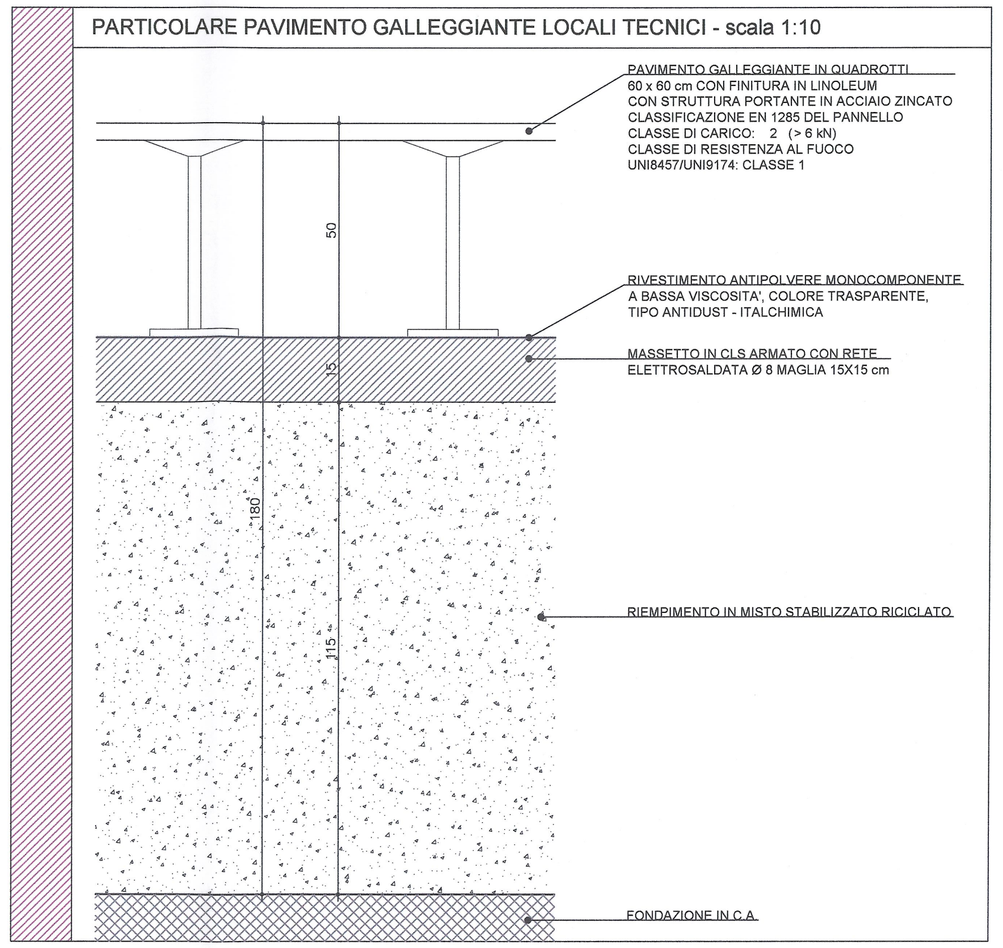

LEGENDA

- STRUTTURA IN C.A.
- P-1/02 / H.434 — CODIFICA PIANO/LOCALE, ALTEZZA LOCALE
- E12 — 190 / 180 — CODICE DI RIFERIMENTO SERRAMENTI ESTERNI

PIANO DI LOCALIZZAZIONE / VUE D'ENSEMBLE

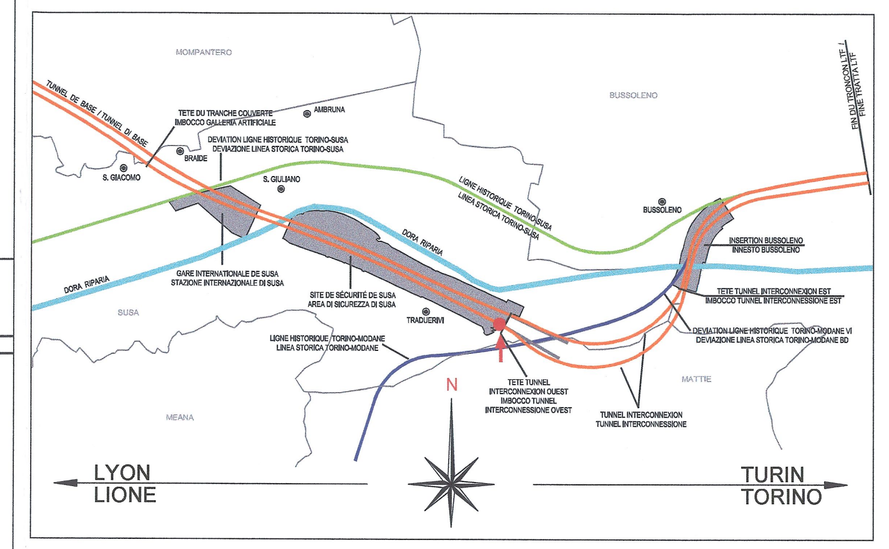

RIFERIMENTI / REFERENCES :

PD2_C3A_4675_65-10-85_30-01_Deviazione canale Coldimosso - Planimetria e profili
PD2_C3A_4681_65-10-85_40-03_Deviazione canale Coldimosso - ponte canale -pianta e sezioni
PD2_C3A_4677_65-10-85_10-01_Deviazione canale Coldimosso - Relazione di calcolo ponte canale

LIAISON LYON - TURIN / COLLEGAMENTO TORINO - LIONE

Partie commune franco-italienne
Section transfrontalière

Parte comune italo-francese
Sezione transfrontaliera

NOUVELLE LIGNE LYON TURIN - NUOVA LINEA TORINO LIONE
PARTIE COMMUNE FRANCO-ITALIENNE - PARTE COMUNE ITALO-FRANCESE

REVISION DE L'AVANT-PROJET DE REFERENCE - REVISIONE DEL PROGETTO DEFINITIVO
CUP C11J05000030001

GENIE CIVIL - OPERE CIVILI

TUNNELS D'INTERCONNEXION SUSA-BUSSOLENO
TUNNEL D'INTERCONNESSIONE SUSA-BUSSOLENO
PORTAIL OUEST TDI - IMBOCCO OVEST TDI
DEVIATION CANALE COLDIMOSSO - PONT CANALE
DEVIAZIONE CANALE COLDIMOSSO - PONTE CANALE
PROJET ARCHITECTURAL - VUE EN PLAN ET COUPE
PROGETTO ARCHITETTONICO - PIANTA E SEZIONE

Indice	Date / Data	Modifications / Modifiche	Etabli par / Concepito da	Vérifié par / Controllato da	Autorisé par / Autorizzato da
0	23/01/2013	Première diffusion / Prima emissione	G.VERGNANO D. BRUSASCHETTO (Dir. Ouvrages)	M. RUSSO C. OGNIBENE	L. CHANTRON M. PANTALEO
A	08/02/2013	Révision suite aux commentaires LTF / Revisione a seguito commenti LTF	G.VERGNANO D. BRUSASCHETTO (Dir. Ouvrages)	M. RUSSO C. OGNIBENE	L. CHANTRON M. PANTALEO

Tecnimont Civil Construction
Dott. Ing. Aldo Mancarella
Ordine Ingegneri Prov. TO n. 8271 R

ORDINE DEGLI INGEGNERI DELLA PROVINCIA DI TORINO
DOTT. ING. RUSSO MARCO
ISCRITTO ALL'ALBO PROFESSIONALE
COL.N. 12282

Code Doc	P	D	2	C	3	A	T	S	3	4	6	8	0	A	A	P	P	L	A
	Phase / Fase			Sigle étude / Sigla			Tématique / Disciplinare			Numéro				Indice	Statut / Stato			Type / Tipo	

INDIRIZZO GED / ADRESSE GED	C3A	//	//	65	10	85	30	03

ÉCHELLE / SCALA
1:100 - 1:10

LTF sas - 1001 Avenue de la Boisse BP 80631 - F-73006 CHAMBERY CEDEX (France)
Tél.: +33 (0) 4.79.68.56.00 - Fax: +33 (0) 4.79.68.56.75
RCS Chambéry 439 856 952 - TVA FR 08439856952
Propriété LTF Tous droits réservés - Proprietà LTF Tutti i diritti riservati

Ce projet a bénéficié d'une aide financière de l'Union européenne (INEA-TEN-T)
Questo progetto è stato parzialmente finanziato dall'Unione Europea (INEA-TEN-T)