


LEGENDA	
	Tubazione acqua fredda in polietilene reticolato a perossidi - PE-Xa conforme a DIN 4726, DIN 16892, DIN EN ISO 15875
	Tubazione acqua calda in polietilene reticolato a perossidi - PE-Xa conforme a DIN 4726, DIN 16892, DIN EN ISO 15875
	Lavandino
	WC a cassetta
	Boiler elettrico 20 [l]

DISEGNI DI RIFERIMENTO	
N° DISEGNO	DESCRIZIONE
N° PD2_C3A_TSS_5797	RELAZIONE TECNICA E DIMENSIONAMENTO IMPIANTI

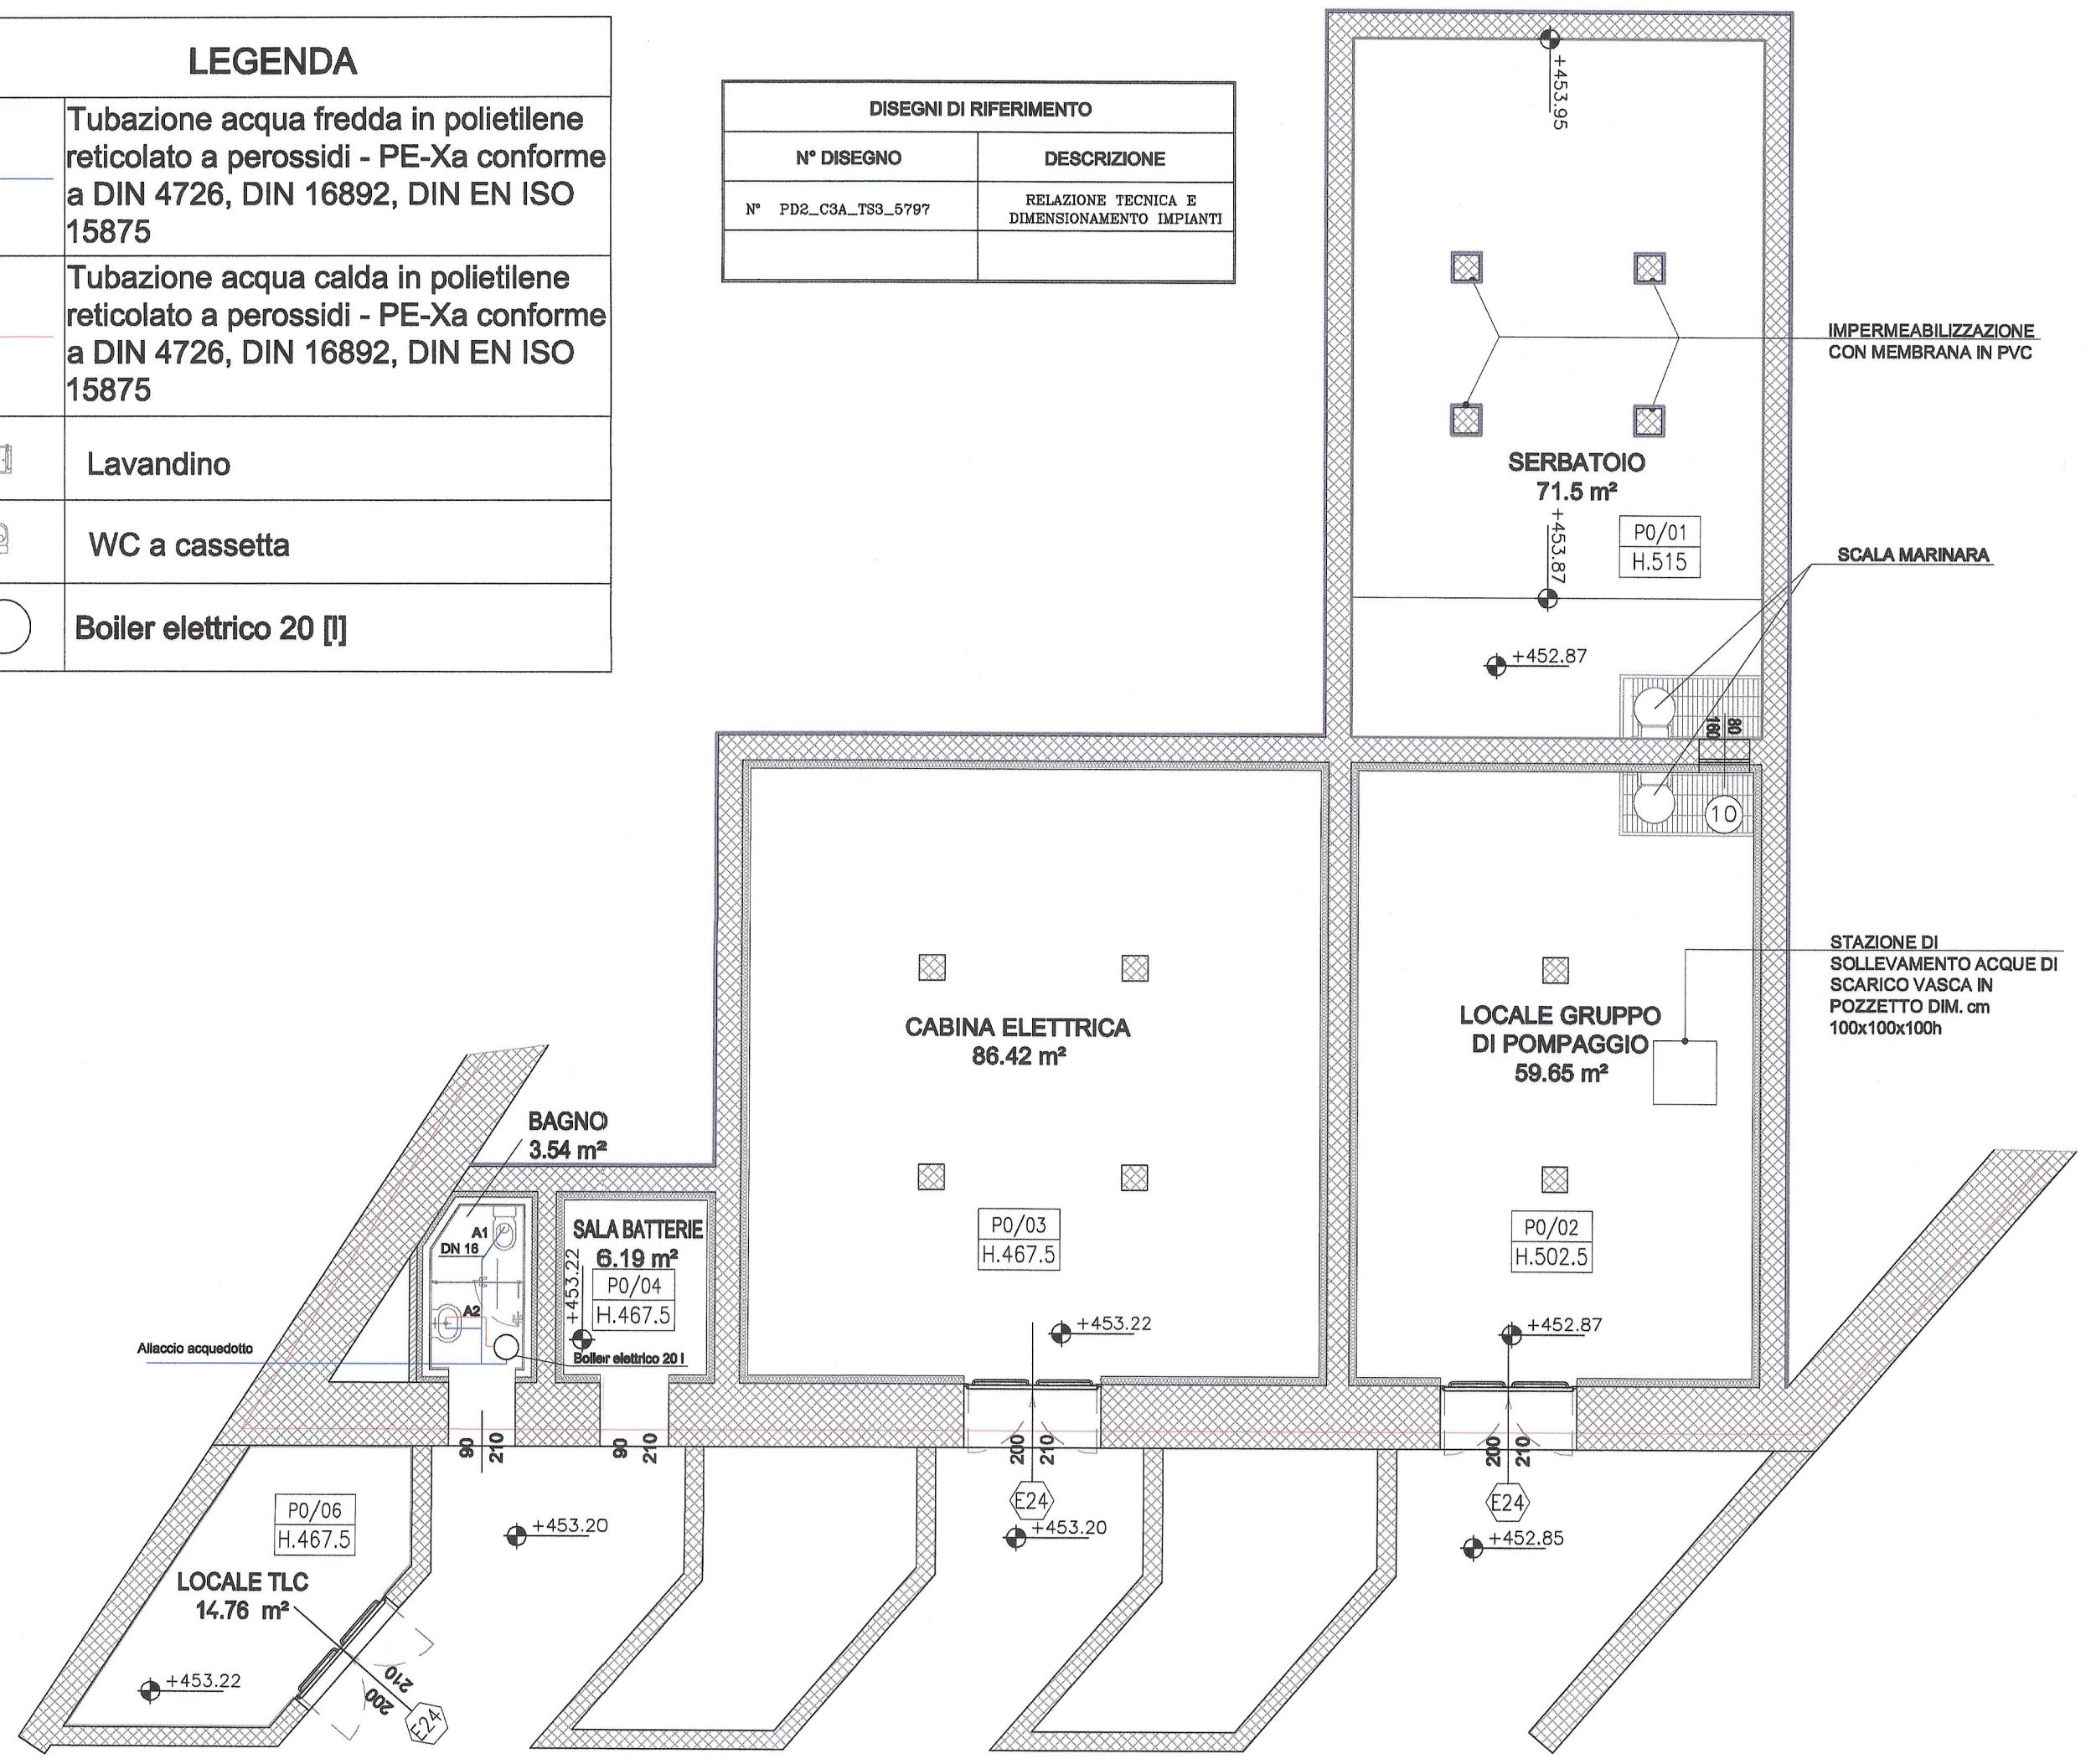

**NOUVELLE LIGNE LYON TURIN - NUOVA LINEA TORINO LIONE**  
**PARTIE COMMUNE FRANCO-ITALIENNE - PARTE COMUNE ITALO-FRANCESE**  
**REVISION DE L'AVANT-PROJET DE REFERENCE - REVISIONE DEL PROGETTO DEFINITIVO**  
**CUP C11J05000030001**

**GENIE CIVIL - OPERE CIVILI**  
**TUNNEL D'INTERCONNEXION - TUNNEL D'INTERCONNESSIONE**  
**PORTAIL EST TUNNEL D'INTERCONNEXION - PORTALE EST TUNNEL**  
**D'INTERCONNESSIONE**  
**BATIMENTS AU PORTAL - FABBRICATI ALL'IMBOCCO**  
**FLUIDE SANITAIRE - VUE EN PLAN GENERAL**  
**IMPIANTI IDRO-SANITARI - PLANIMETRIA GENERALE**

Indice	Date / Data	Modifications / Modifiche	Elabé par / Concepito da	Vérifié par / Controllato da	Autorisé par / Autorizzato da
0	06/02/2013	Primière diffusion / Prima emissione	DI DOMENICO (St. Quaranta)	M. RUSSO C. OGNIBENE	L. CHANTRON M. PANTALEO
A	08/02/2013	Révision suite aux commentaires LTF / Revisione a seguito commenti LTF	DI DOMENICO (St. Quaranta)	M. RUSSO C. OGNIBENE	L. CHANTRON M. PANTALEO

**Tecnimont**  
**Civil Construction**  
 Dott. Ing. Aldo Mancarella  
 Ordine Ingegneri Prov. TO n. 6271 R



Code Doc	P	D	2	C	3	A	T	S	3	5	7	9	8	A	A	P	P	L	A
	Phase / Fase		Sigle étude / Sigla		Émetteur / Emittente			Numero				Indice	Statut / Stato		Type / Tipo				

INDIRIZZO GED / ADRESSE GED: C3A // // 65 70 30 30 07

ÉCHELLE / SCALA: 1:100



LTF sas - 1001 Avenue de la Boisse BP 80631 - F-73006 CHAMBERY CEDEX (France)  
 Tél.: +33 (0) 4.79.68.56.50 - Fax: +33 (0) 4.79.68.56.75  
 RCS Chambéry 439 556 962 - TVA FR 0343955952  
 Propriété LTF Tous droits réservés - Proprietà LTF Tutti i diritti riservati

