


LEGENDA	
	Tubazione acque nere in PVC pesante colore rosso con pendenza minima 0,5 %
	Pozzetto di cambio direzione
	Pozzetto di ispezione
	Sfiato colonna di scarico
	Sistema di scarico in prolipolene insonorizzato
	Sistema di scarico in prolipolene insonorizzato

DISEGNI DI RIFERIMENTO	
N° DISEGNO	DESCRIZIONE
N° PD2_C3A_TSS_5797	RELAZIONE TECNICA E DIMENSIONAMENTO IMPIANTI

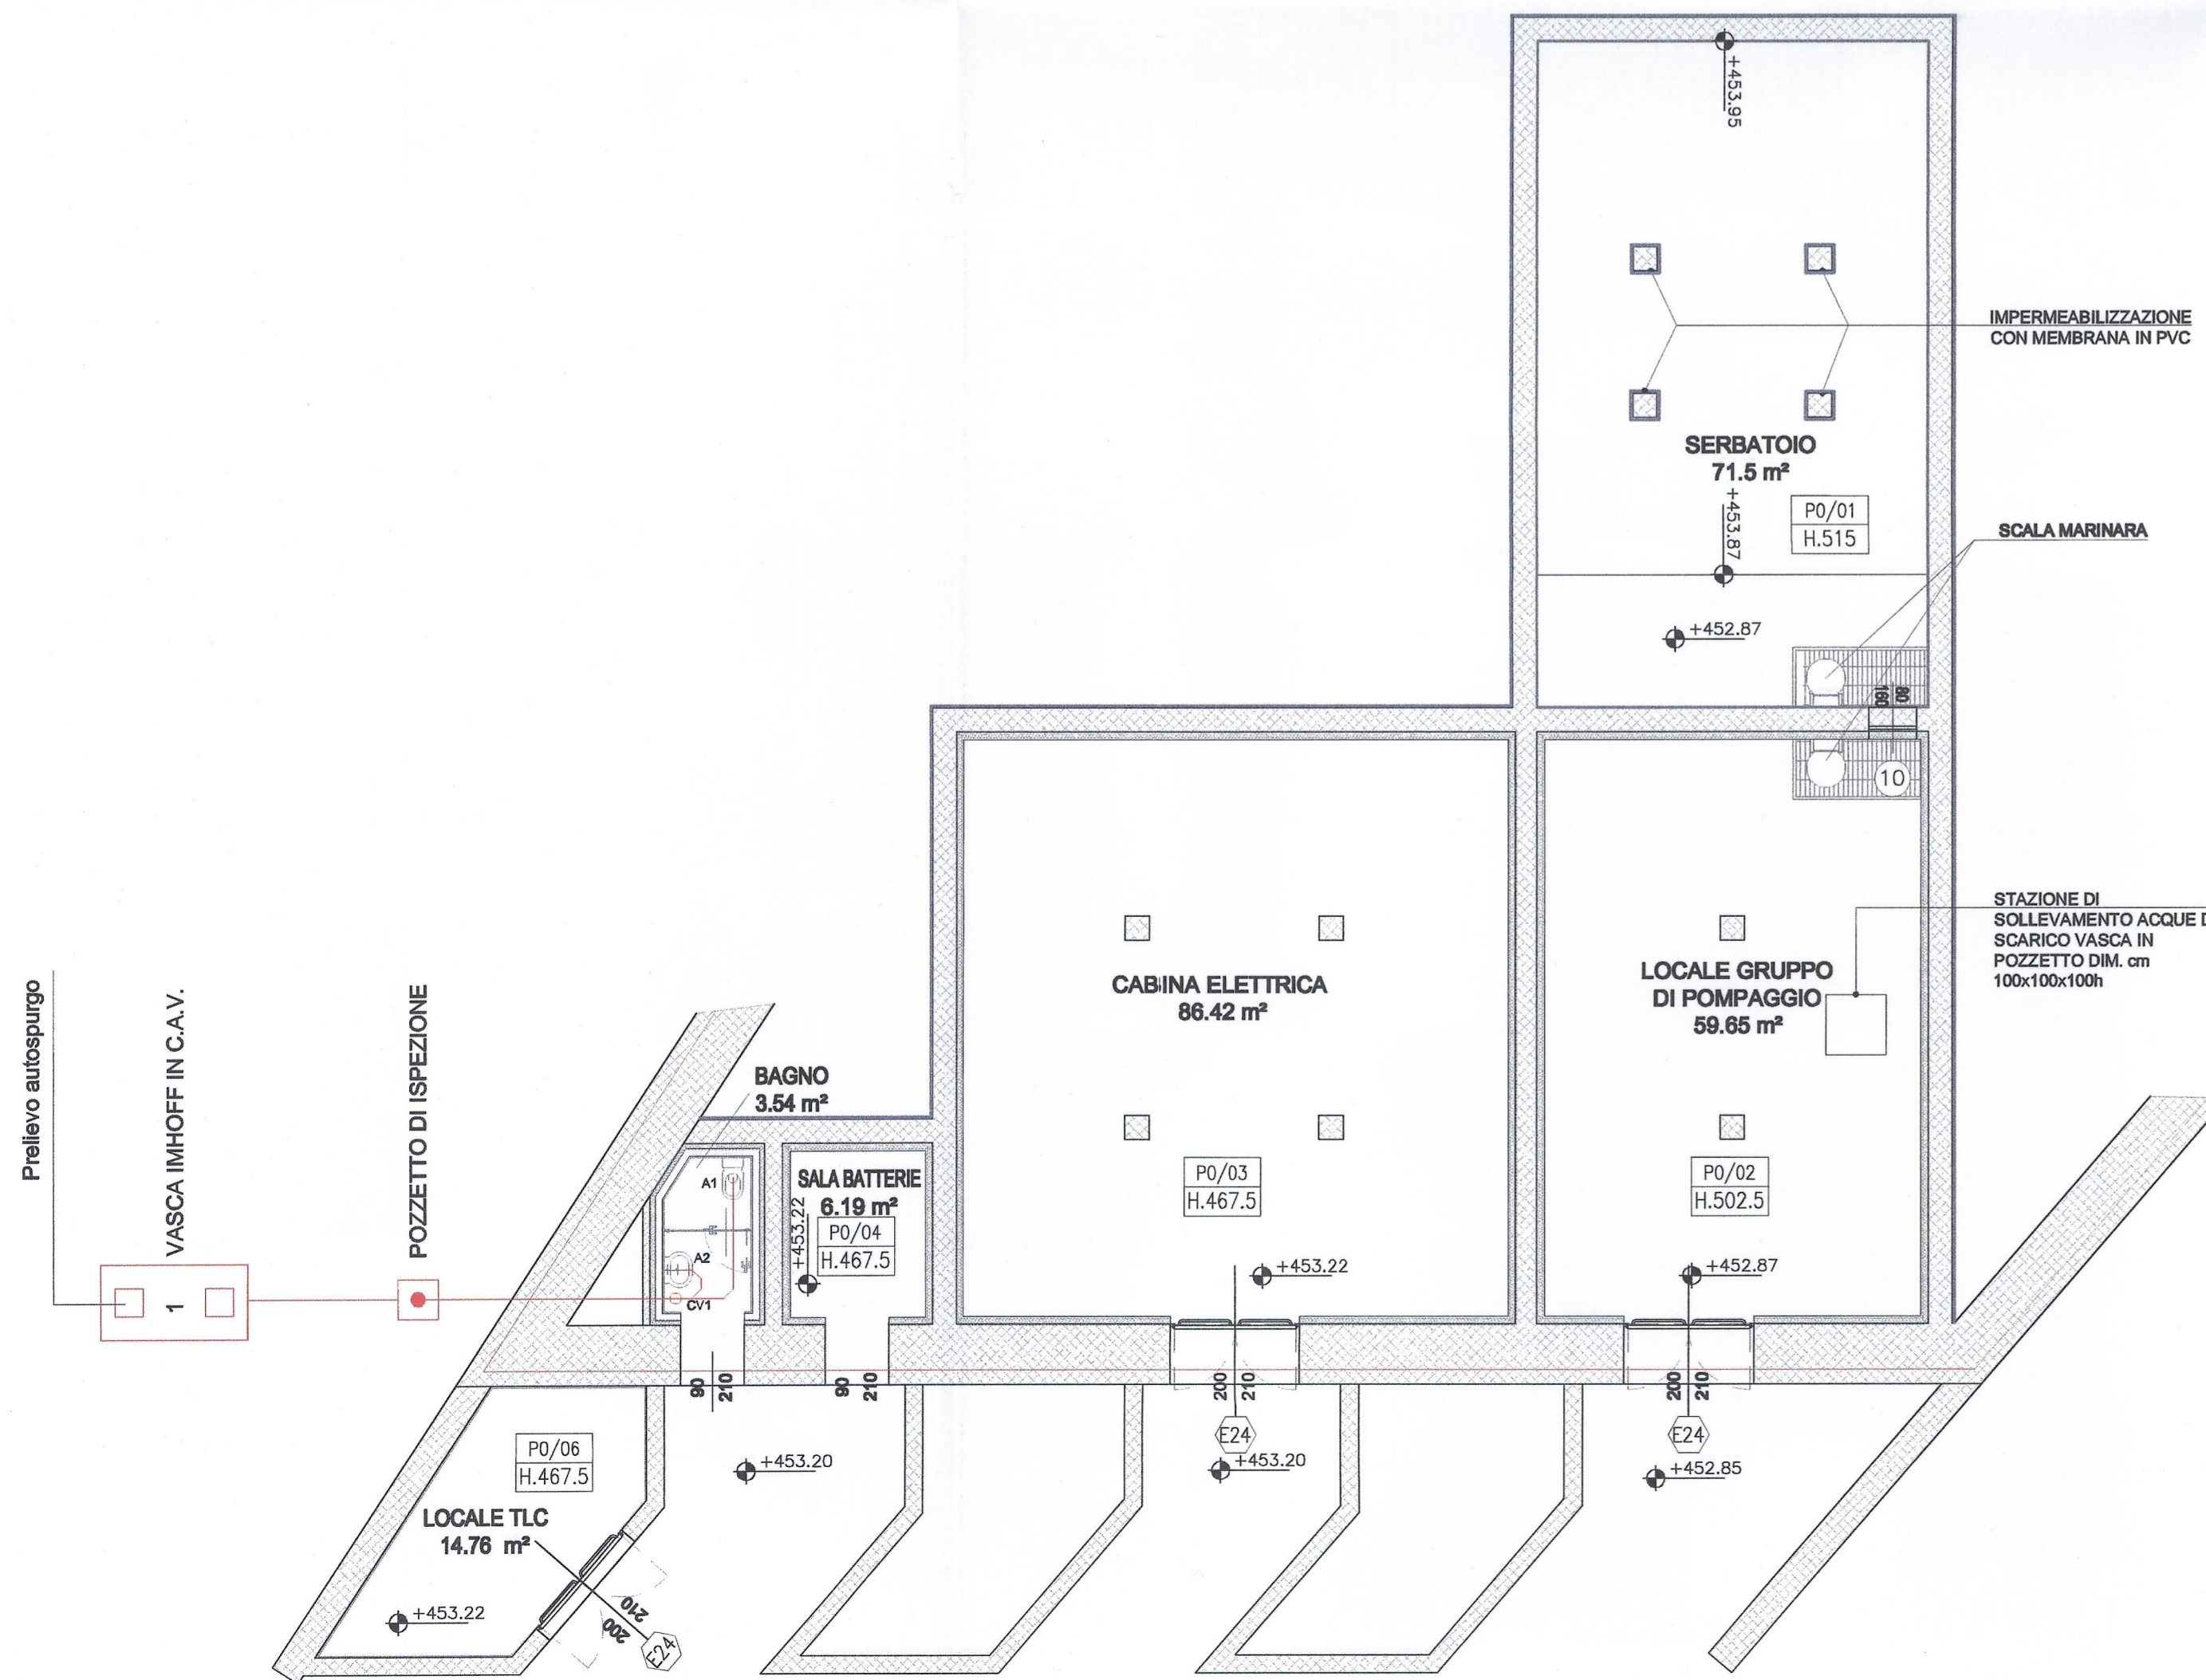

LEGENDA	
	Tubazione acque nere in PVC pesante colore rosso con pendenza minima 0,5 %
	Pozzetto di cambio direzione
	Pozzetto di ispezione
	Sfiato colonna di scarico
	Sistema di scarico in prolipolene insonorizzato
	Lavandino
	WC a cassetta

LAISON LYON - TURIN / COLLEGAMENTO TORINO - LIONE
 Partie commune franco-italienne / Section transfrontalière
 Parte comune italo-francese / Sezione transfrontaliera

NOUVELLE LIGNE LYON TURIN - NUOVA LINEA TORINO LIONE
PARTIE COMMUNE FRANCO-ITALIENNE - PARTE COMUNE ITALO-FRANCOISE
REVISIONE DE L'AVANT-PROJET DE REFERENCE - REVISIONE DEL PROGETTO DEFINITIVO
CUP C11J0500030001

GENIE CIVIL - OPERE CIVILI
TUNNEL D'INTERCONNESSION - TUNNEL D'INTERCONNESSIONE
PORTAL EST TUNNEL D'INTERCONNESSION - PORTALE EST TUNNEL
D'INTERCONNESSIONE
BATIMENTS AU PORTAL - FABBRICATI ALL'IMBOCCO
EQUIPEMENTS DECHARGE - VUE EN PLAN GENERAL
IMPIANTI SCARICO ACQUE - PLANIMETRIA GENERALE

Index	Date / Data	Modification / Modifica	Elaboré par / Concepito da	Vérifié par / Controlato da	Approuvé par / Autorizzato da
0	05/02/2013	Prendre en diffusion / Prima edizione	DI DOMENICO (St. Quaranta)	M. RUSSO (C. Ombrese)	L. CHANTRON (M. Pantaleo)
A	08/02/2013	Révision suite aux commentaires LTF / Revisione a seguito commenti LTF	DI DOMENICO (St. Quaranta)	M. RUSSO (C. Ombrese)	L. CHANTRON (M. Pantaleo)

Code Doc: **P D 2 C 3 A T S 3 5 8 0 2 A A P P L A**
 Plans / Piani | Signé / Firmato | Révisé / Revisionato | Numéro | Indice | Statut / Stato | Type / Tipo

INDRIZZO GED / ADRRESSE GED: **CSA # # 66 70 30 30 00**
 ECHELLE / SCALA: **1:100**