
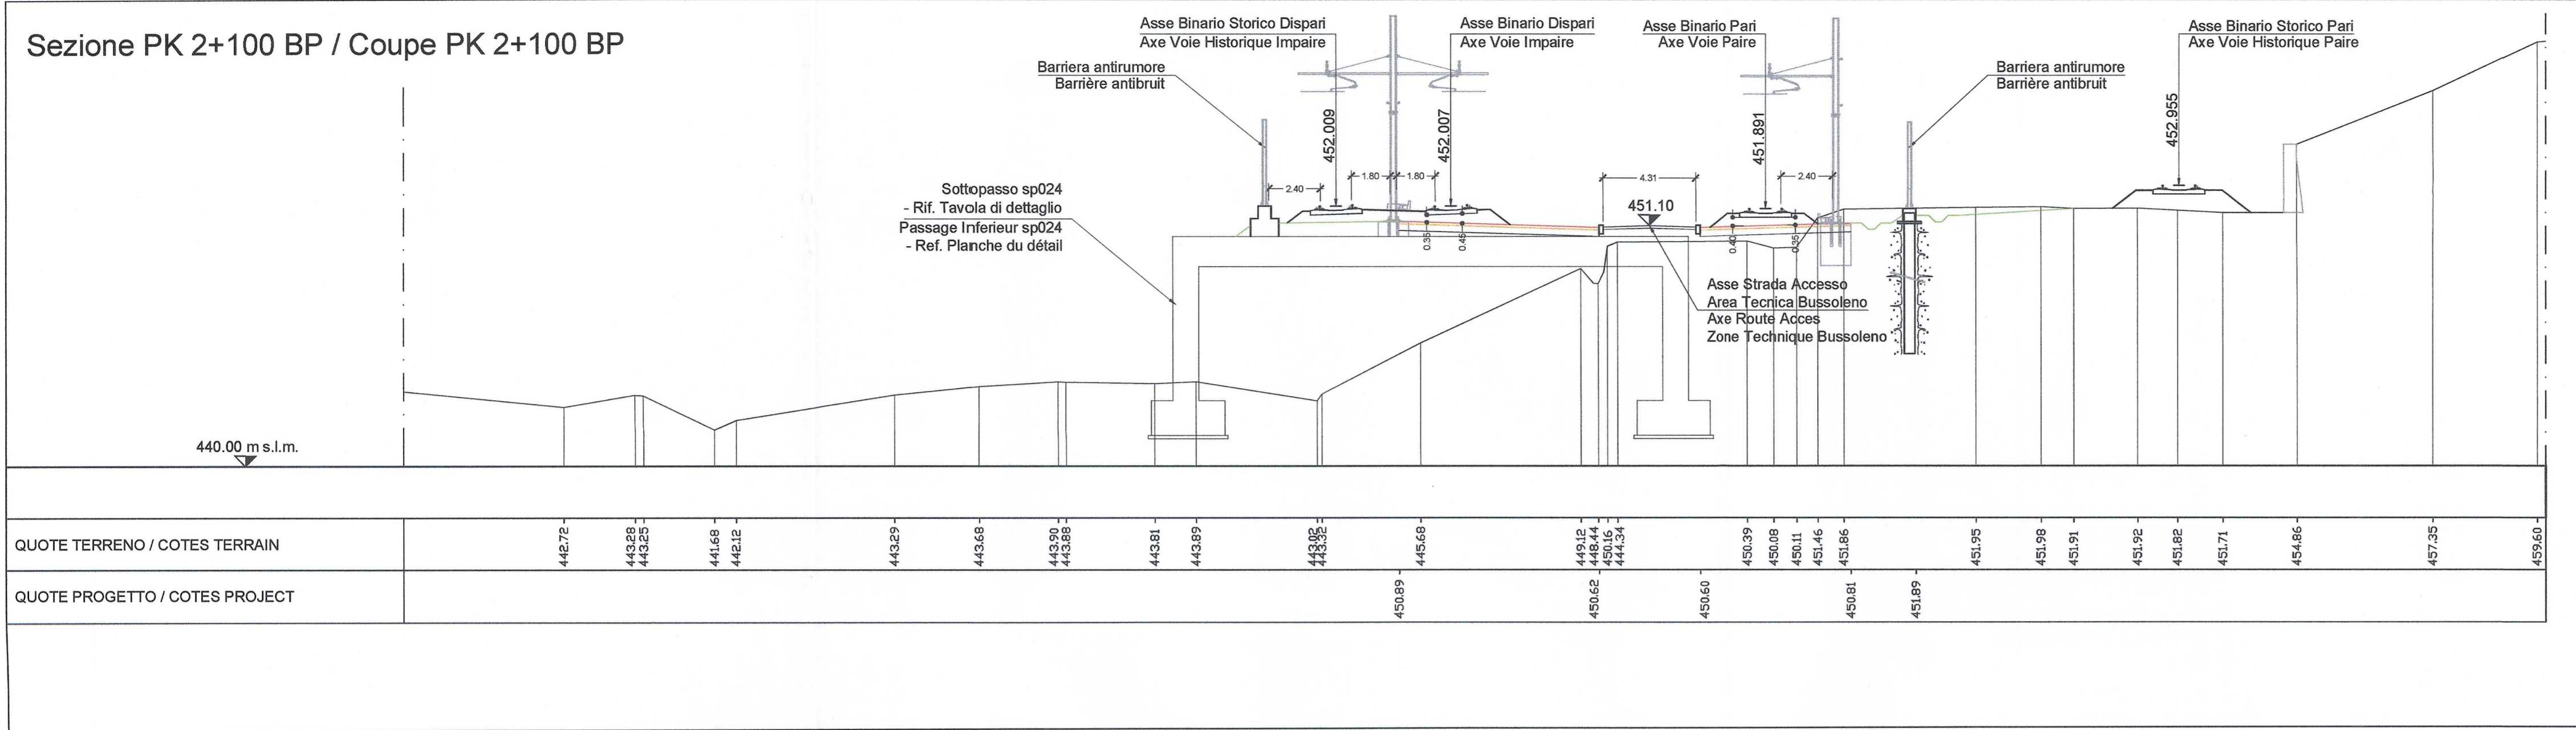


Innesto a Bussoleno / Insertion a Bussoleno
 Sezioni tipo / Coupes type
 Scala 1:200 in A1 (1:400 in A3) / Echelle 1:200 en A1 (1:400 en A3)



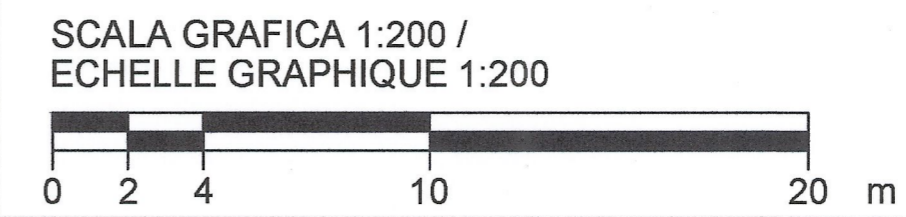


LEGENDA:

a: Caditoia	— Ballast
b: Pozzetto	— Sub-ballast
c: Tubo dreno	— Compattato
d: Tubo dreno ad innesto verticale	— Pacchetto stradale
e: Canaletta dreno con griglia	— Piano finito
f: Dorsale con caditoia	— Rilievo terreno attuale

RIFERIMENTI / REFERENCES :

PD2_C3A_1628_05-02-00_10-02_Relazione di calcolo cordolo porta barriera antirumore e porta recinzione
 PD2_C3A_8400_68-00-00_10-01_Relazione tecnica illustrativa;
 PD2_C3A_8403_68-00-00_30-01_Planimetria generale 1 di 2;
 PD2_C3A_8422_68-00-00_60-01_Tipologici muri di sostegno della linea;
 PD2_C3A_8451_68-45-10_40-01_plan-ensemble
 da PD2_C3A_8533_68-70-01_40-04_Sottopasso sp024- Pianta e sezioni 1di2
 a PD2_C3A_8534_68-70-01_40-05_Sottopasso sp024- Pianta e sezioni 2di2

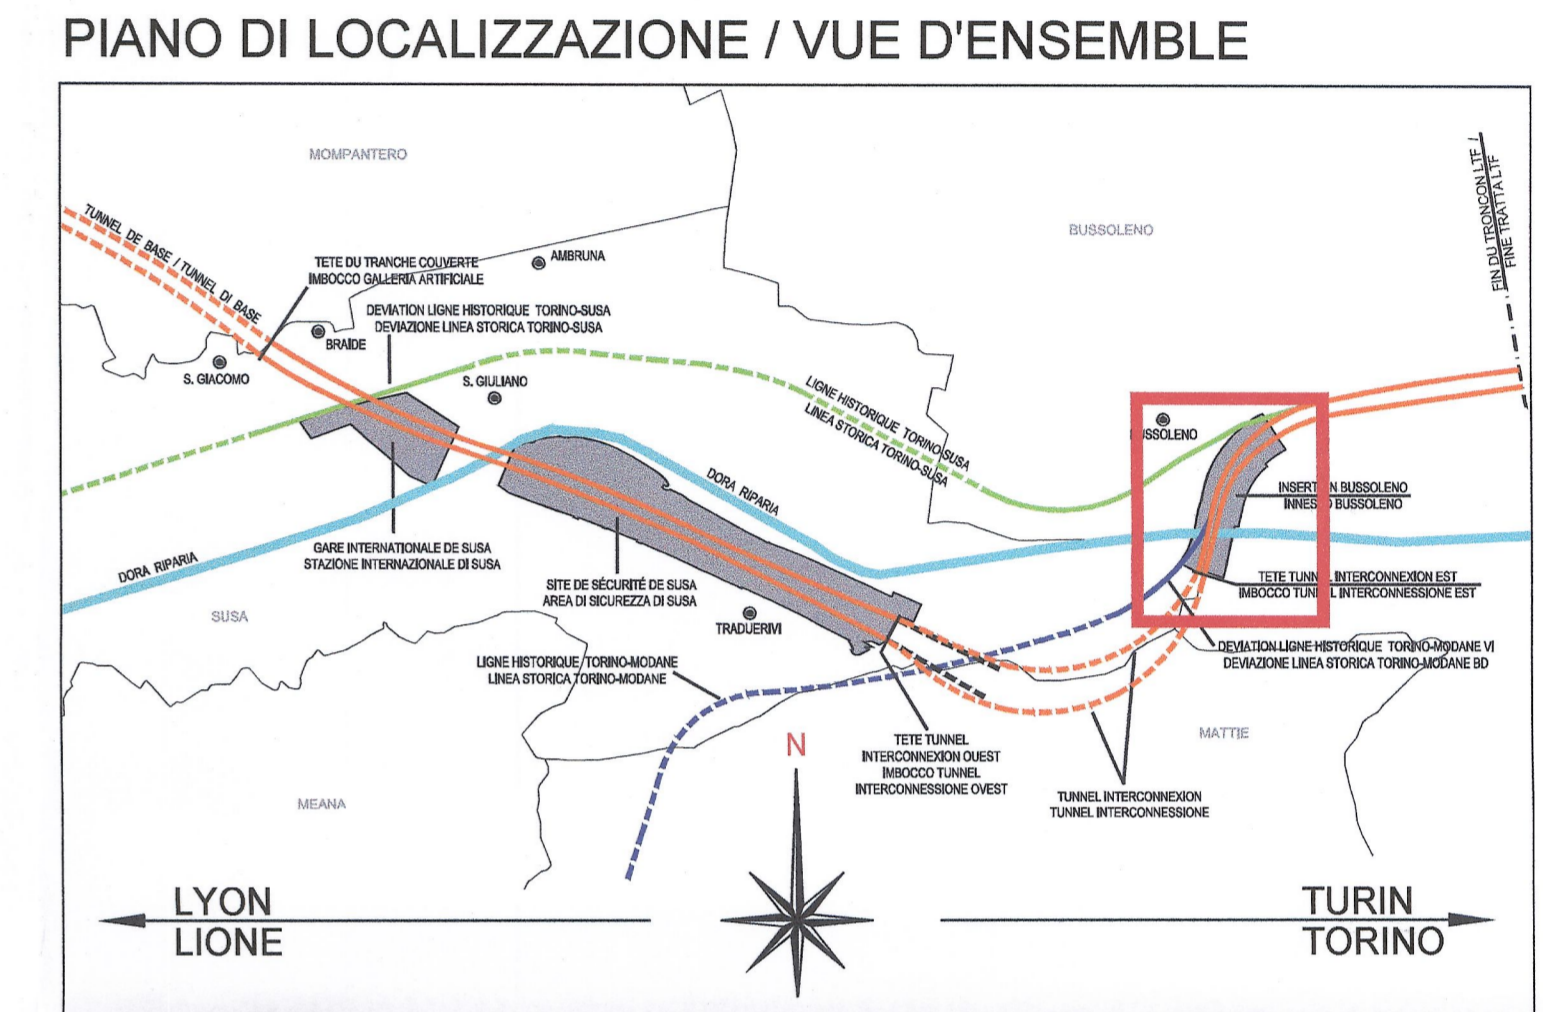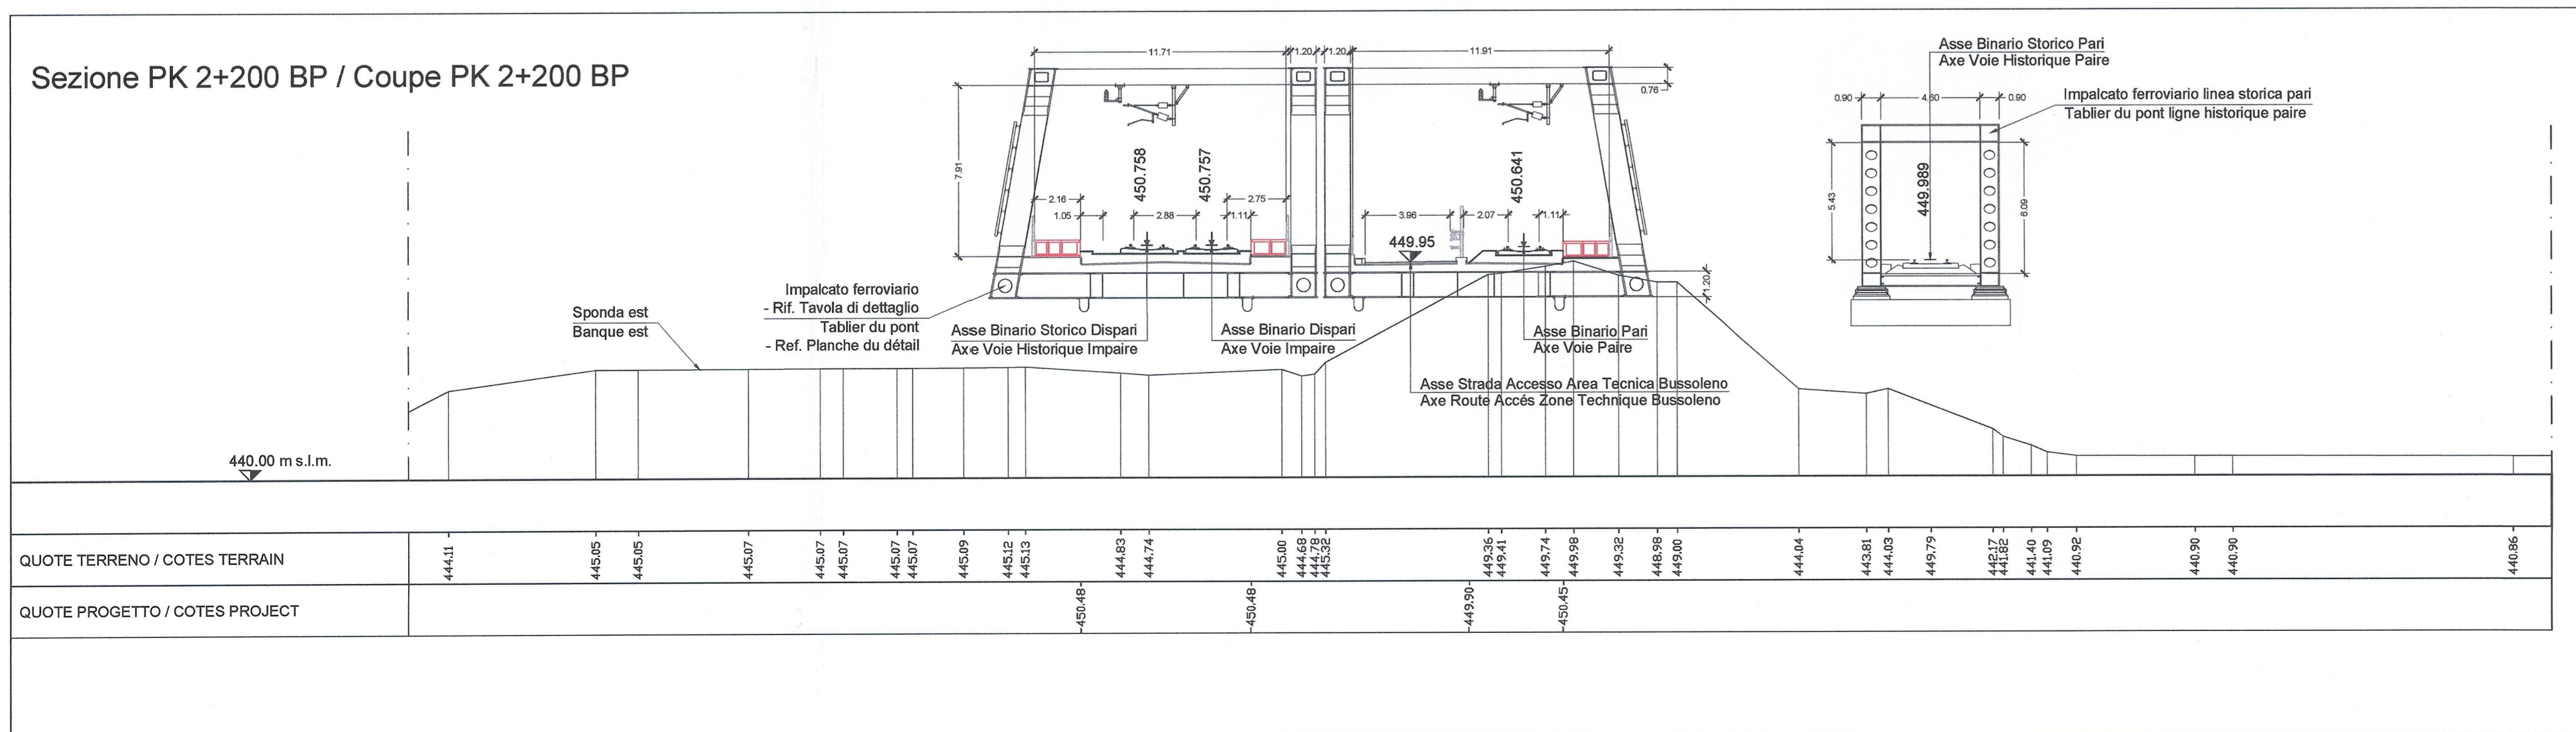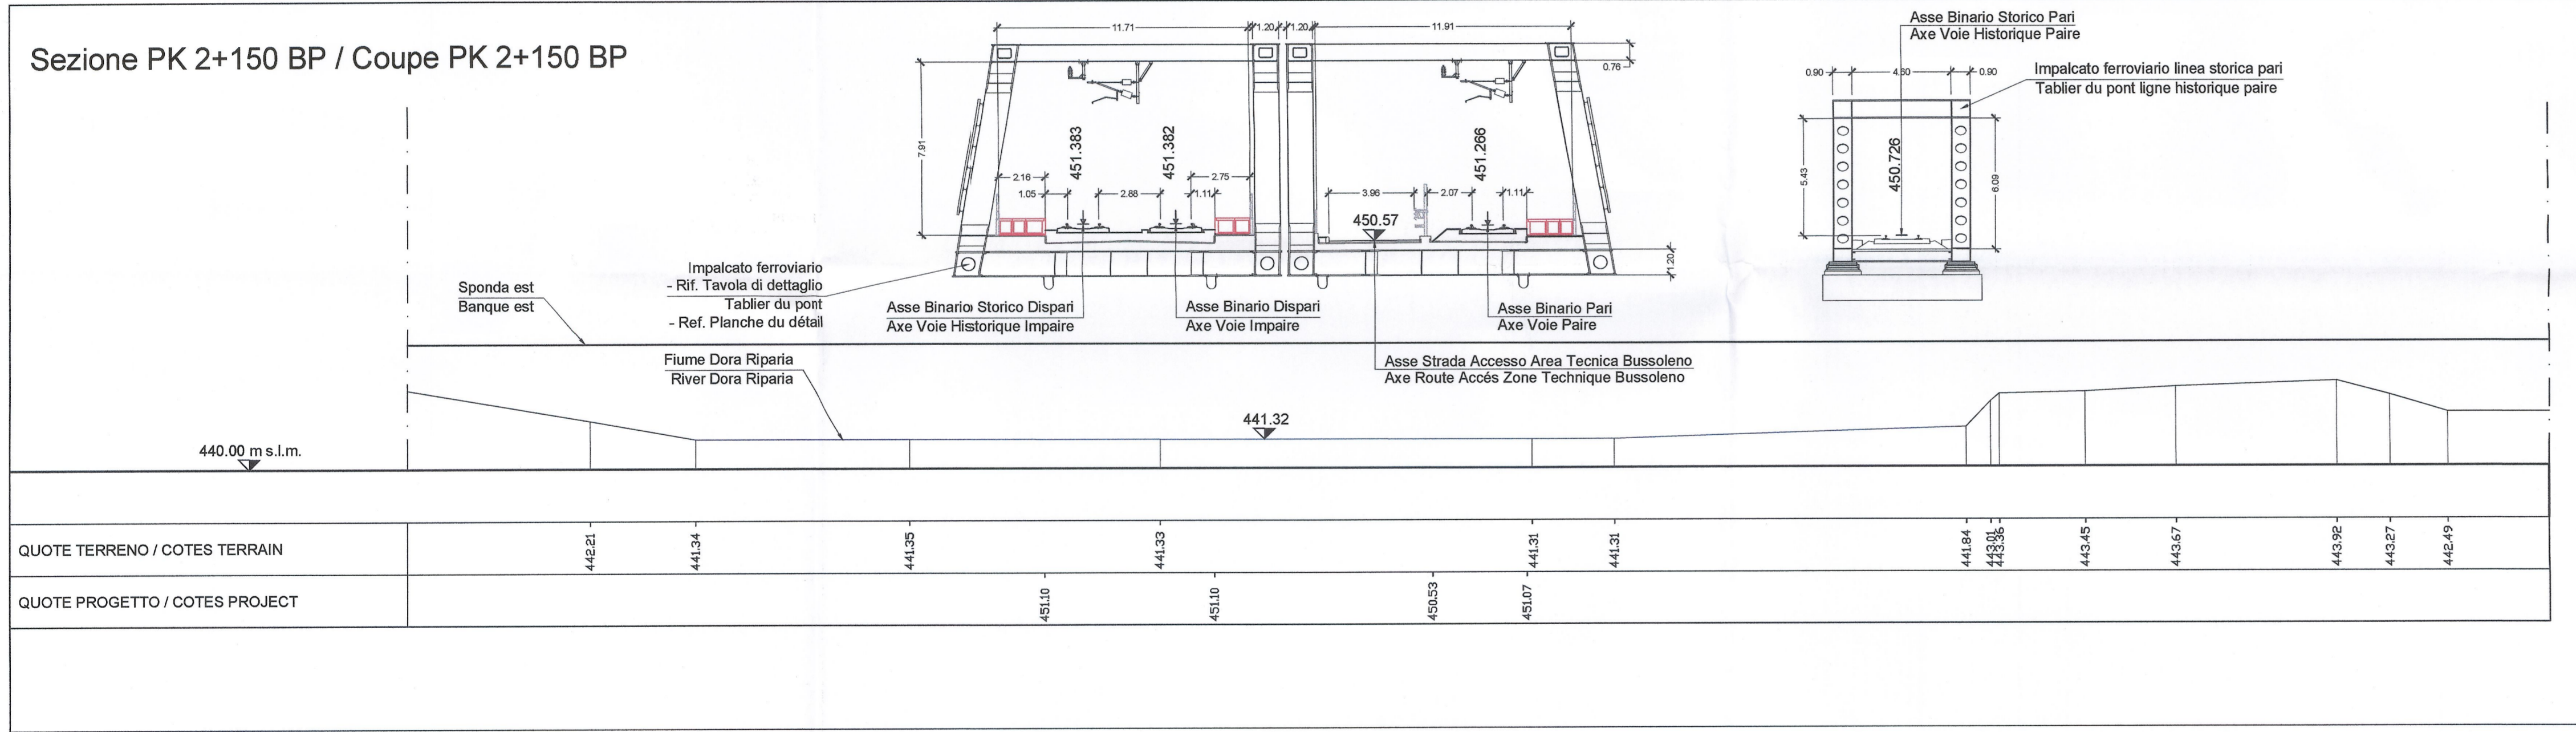

LAISON LYON - TURIN / COLLEGAMENTO TORINO - LIONE
 Partie commune franco-italienne / Sezione transfrontaliere

NOUVELLE LIGNE LYON TURIN - NUOVA LINEA TORINO LIONE
 PARTIE COMMUNE FRANCO-ITALIENNE - PARTE COMUNE ITALO-FRANCESE

REVISION DE L'AVANT-PROJET DE REFERENCE - REVISIONE DEL PROGETTO DEFINITIVO
 CUP C11J05000030001

GENIE CIVIL - OPERE CIVILI

INSERTION A BUSSOLENO - INNESTO A BUSSOLENO
 GEOMETRIE - GEOMETRIA

COUPES TRANSVERSALES NLTL DE PK 2+100 A PK 2+200 - SEZIONI TRASVERSALI NLTL DA PK 2+100 A PK 2+200

Index	Date / Data	Modification / Modifiche	Établi par / Concepito da	Vérifié par / Controlato da	Autorité par / Autorizzato da
0	25/01/2013	Première diffusion / Prima emissione	G. VERONANO (St. Quaranta)	M. RUSSO C. COBBINENE	L. CHANTRON M. PANTALEO
A	08/02/2013	Révision suite aux commentaires LTF / Revisione a seguito commenti LTF	G. VERONANO (St. Quaranta)	M. RUSSO C. COBBINENE	L. CHANTRON M. PANTALEO

Tecnomont Civil Construction
 Dott. Ing. Aldo Mancarella
 Ordine Ingegneri Prov. TO n. 6271 R

RUSSO MARCO
 ISCRITTO ALL'ALBO PROFESSIONALE
 COL.N. 12582

Code Doc: P D 2 C 3 A T S 3 8 4 0 5 A A P P L A

INDRIZZO GED / ADRISSE GED: CSA // // 68 00 00 40 02

ÉCHELLE / SCALA: 1:200

LYON TURIN FERROVIAIRE

LTF sas - 1091 Avenue de la Boissière BP 80531 - F-73006 CHAMBERY CEDEX (France)
 TEL: +33 (0) 4 79 88 56 50 - Fax: +33 (0) 4 79 88 56 75
 RCS Chambéry 439 656 952 - TVA FR 03439558952
 Propriété LTF Tous droits réservés - Proprietà LTF Tutti i diritti riservati