


RIFERIMENTI / REFERENCES :

PD2_C3A_8403_68-00-00_30-01_Planimetria generale 1 di 2;
 PD2_C3A_8412_68-00-00_30-02_Planimetria generale 2 di 2;
 da PD2_C3A_8404_68-00-00_40-01_Sezioni trasversali da pk 1+950 a pk 2+050 a
 PD2_C3A_8405_68-00-00_40-02_Sezioni trasversali da pk 2+100 a pk 2+200;
 PD2_C3A_8411_68-00-00_10-02_Relazione Geotecnica-Sismica;
 PD2_C3A_8415_68-05-00_40-01_Sezioni tipo da pk 1+950 a pk 2+150
 PD2_C3A_8416_68-05-00_40-02_Sezioni tipo da pk 2+250 a pk 2+750

PIANO DI LOCALIZZAZIONE / VUE D'ENSEMBLE

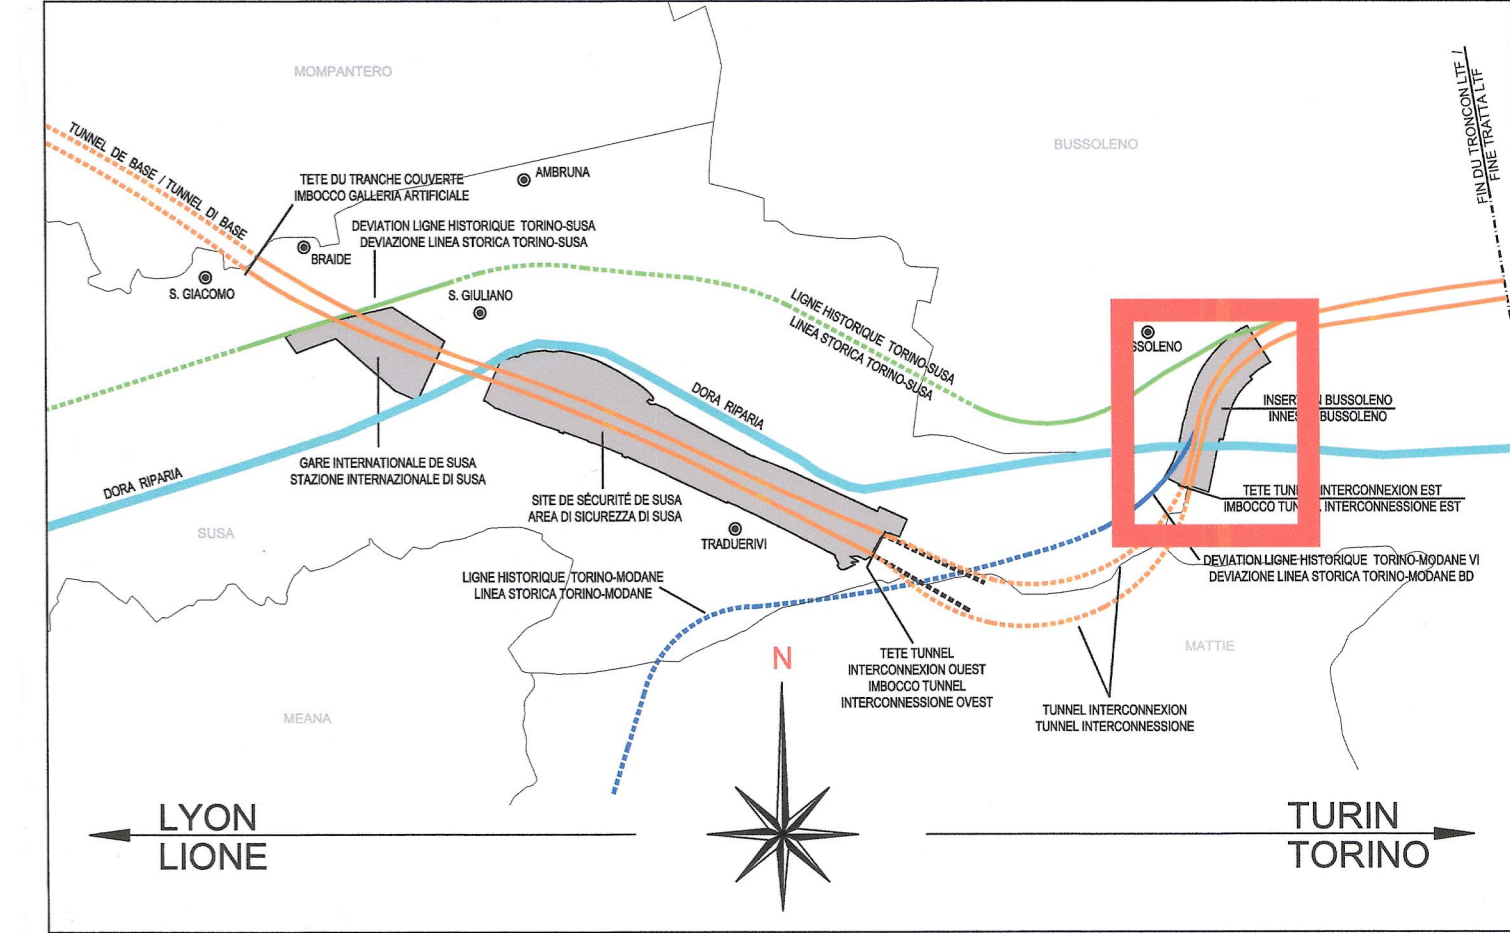

LIASON LYON - TURIN / COLLEGAMENTO TORINO - LIONE
 Partie commune franco-italienne / Section transfrontalière

NOUVELLE LIGNE LYON TURIN - NUOVA LINEA TORINO LIONE
 PARTIE COMMUNE FRANCO-ITALIENNE - TRATTA COMUNE ITALO-FRANCESE

REVISIONE DE L'AVANT-PROJET DE REFERENCE - REVISIONE DEL PROGETTO DEFINITIVO
 CUP C11J05000030001

GENIE CIVIL - OPERE CIVILI

INSERTION A BUSSOLENO - INNESTO A BUSSOLENO
INFRASTRUCTURE FERROVIAIRE - GENERALITES
INFRASTRUTTURA FERROVIARIA - ELABORATI GENERALI

PROFIL EN LONG 2 DE 2 - PROFILO LONGITUDINALE 2 DI 2

Indice	Des / Data	Modifications / Modifiche	Etabli par / Concepito da	Verifié par / Controllato da	Autorité par / Autorizzato da
0	25/01/2013	Première diffusion / Prima diffusione	G. VERGNANO (St. Quaranta)	M. RUSSO C. DONIBENE	L. CHANTRON M. PANTALEO
A	06/02/2013	Passage au statut AP / Passaggio allo stato AP	G. VERGNANO (St. Quaranta)	M. RUSSO C. DONIBENE	L. CHANTRON M. PANTALEO

TECHNIMONT
 Civil Construction
 Dott. Ing. Aldo Mencaralis
 Ordine Ingegneri Prov. TO n. 6271 R

DOTT. ING. RUSSO MARCO
 ISCRITTO ALL'ALBO PROFESSIONALE COL. N. 12882

Cod P D 2 C 3 A T S 3 8 4 1 4 A A P P L A
 Doc Phase / Fase Sigle étude / Sigla Emetteur / Emittente Numero Indice Statut / Stato Type / Tipo

ADRESSE GED / INDIRIZZO GED C3A // // 68 00 00 40 07

ÉCHELLE / SCALA 1:1000 - 1:100

LTF sas - 1091 Avenue de la Boisse BP 80031 - F-73006 CHAMBERY CEDEX (France)
 Tél: +33 (0) 4 79 68 56 50 - Fax: +33 (0) 4 79 68 58 75
 RCS Chambéry 430 556 952 - TVA: FR 03430555052
 Propriété LTF Tous droits réservés - Proprietà LTF Tutti i diritti riservati