PLANIMETRIA SCALA 1:1000
VUE EN PLAN ECHELLE 1:1000

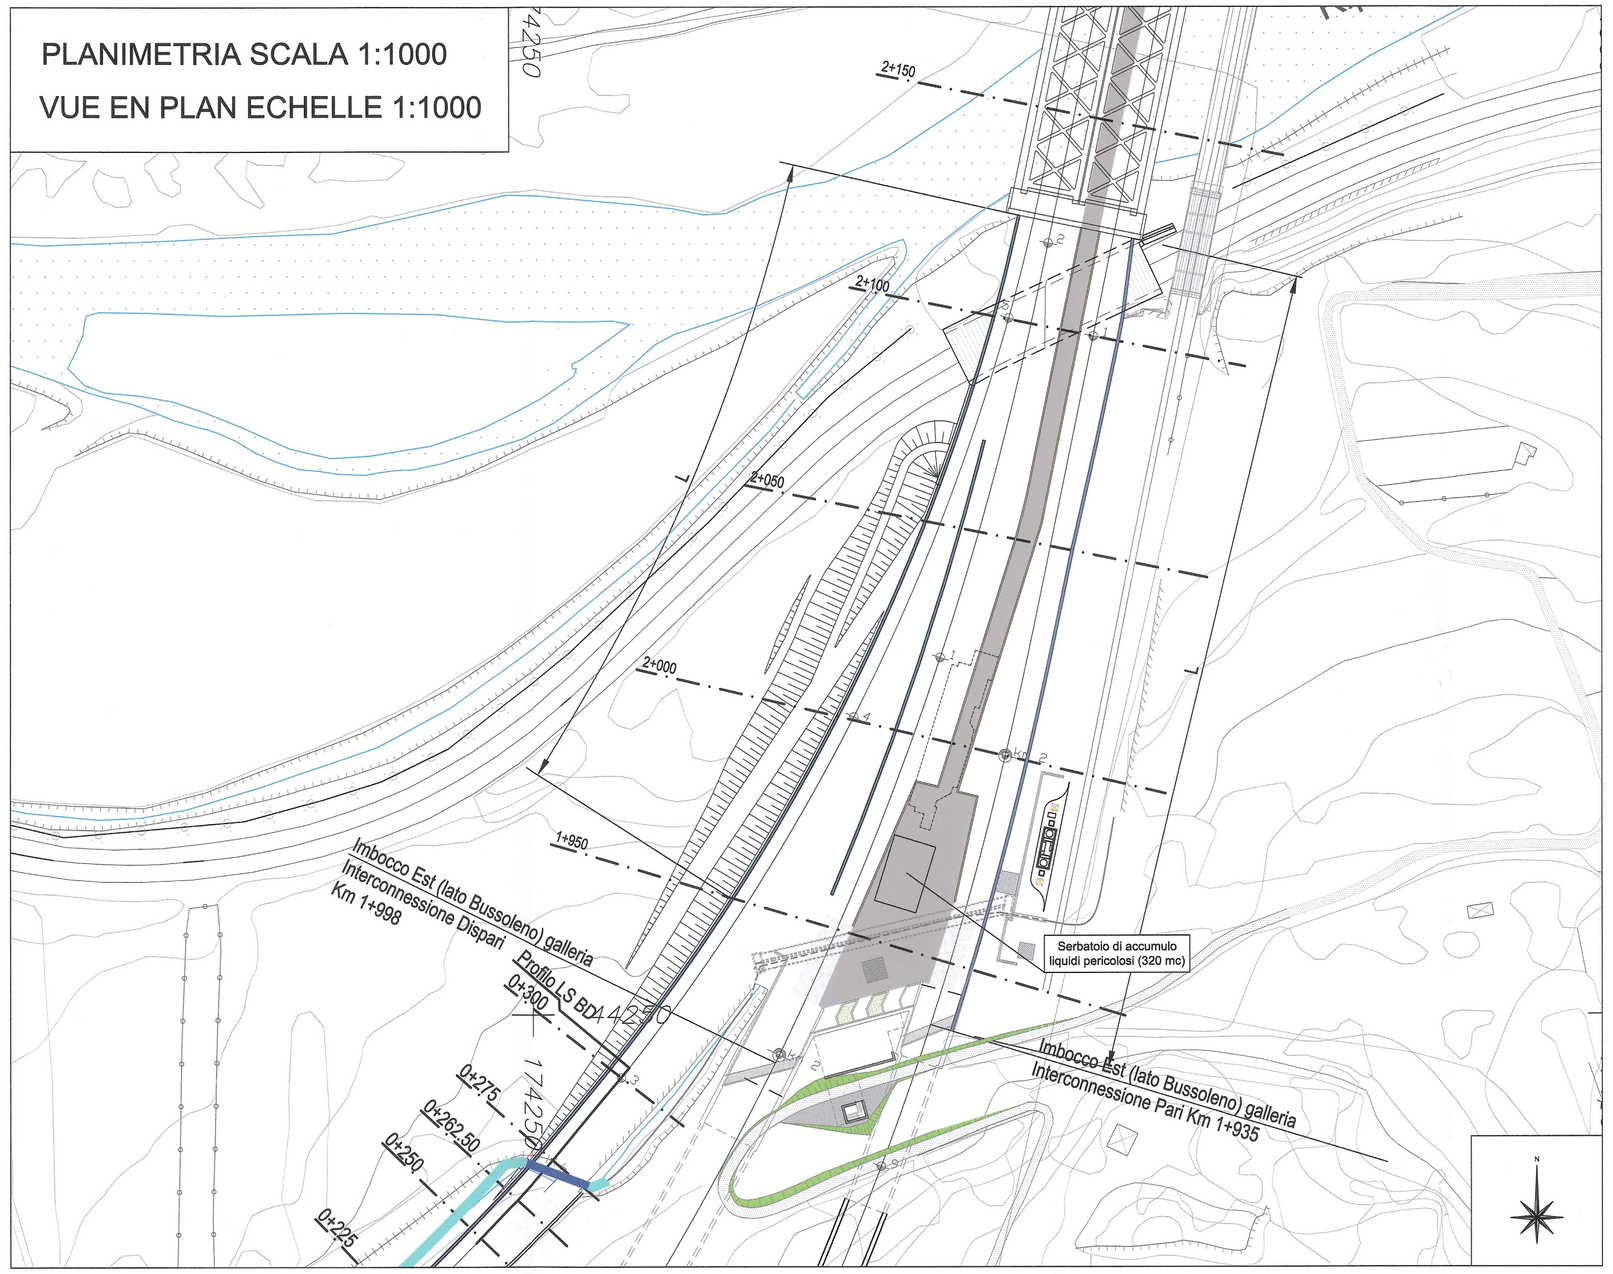

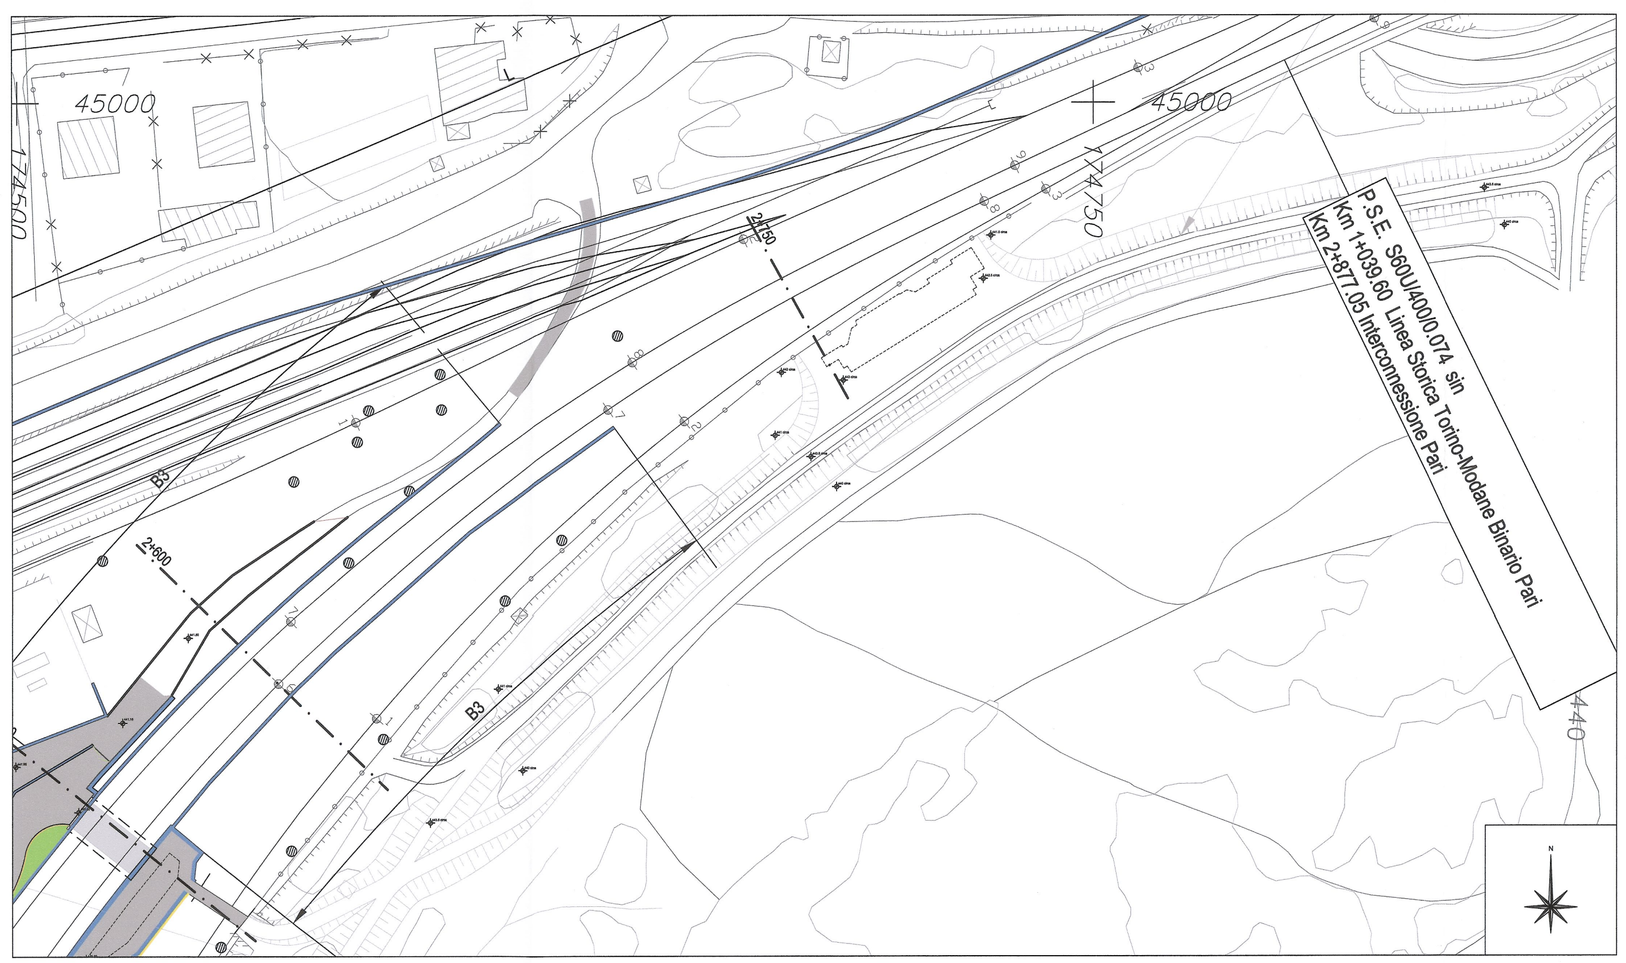

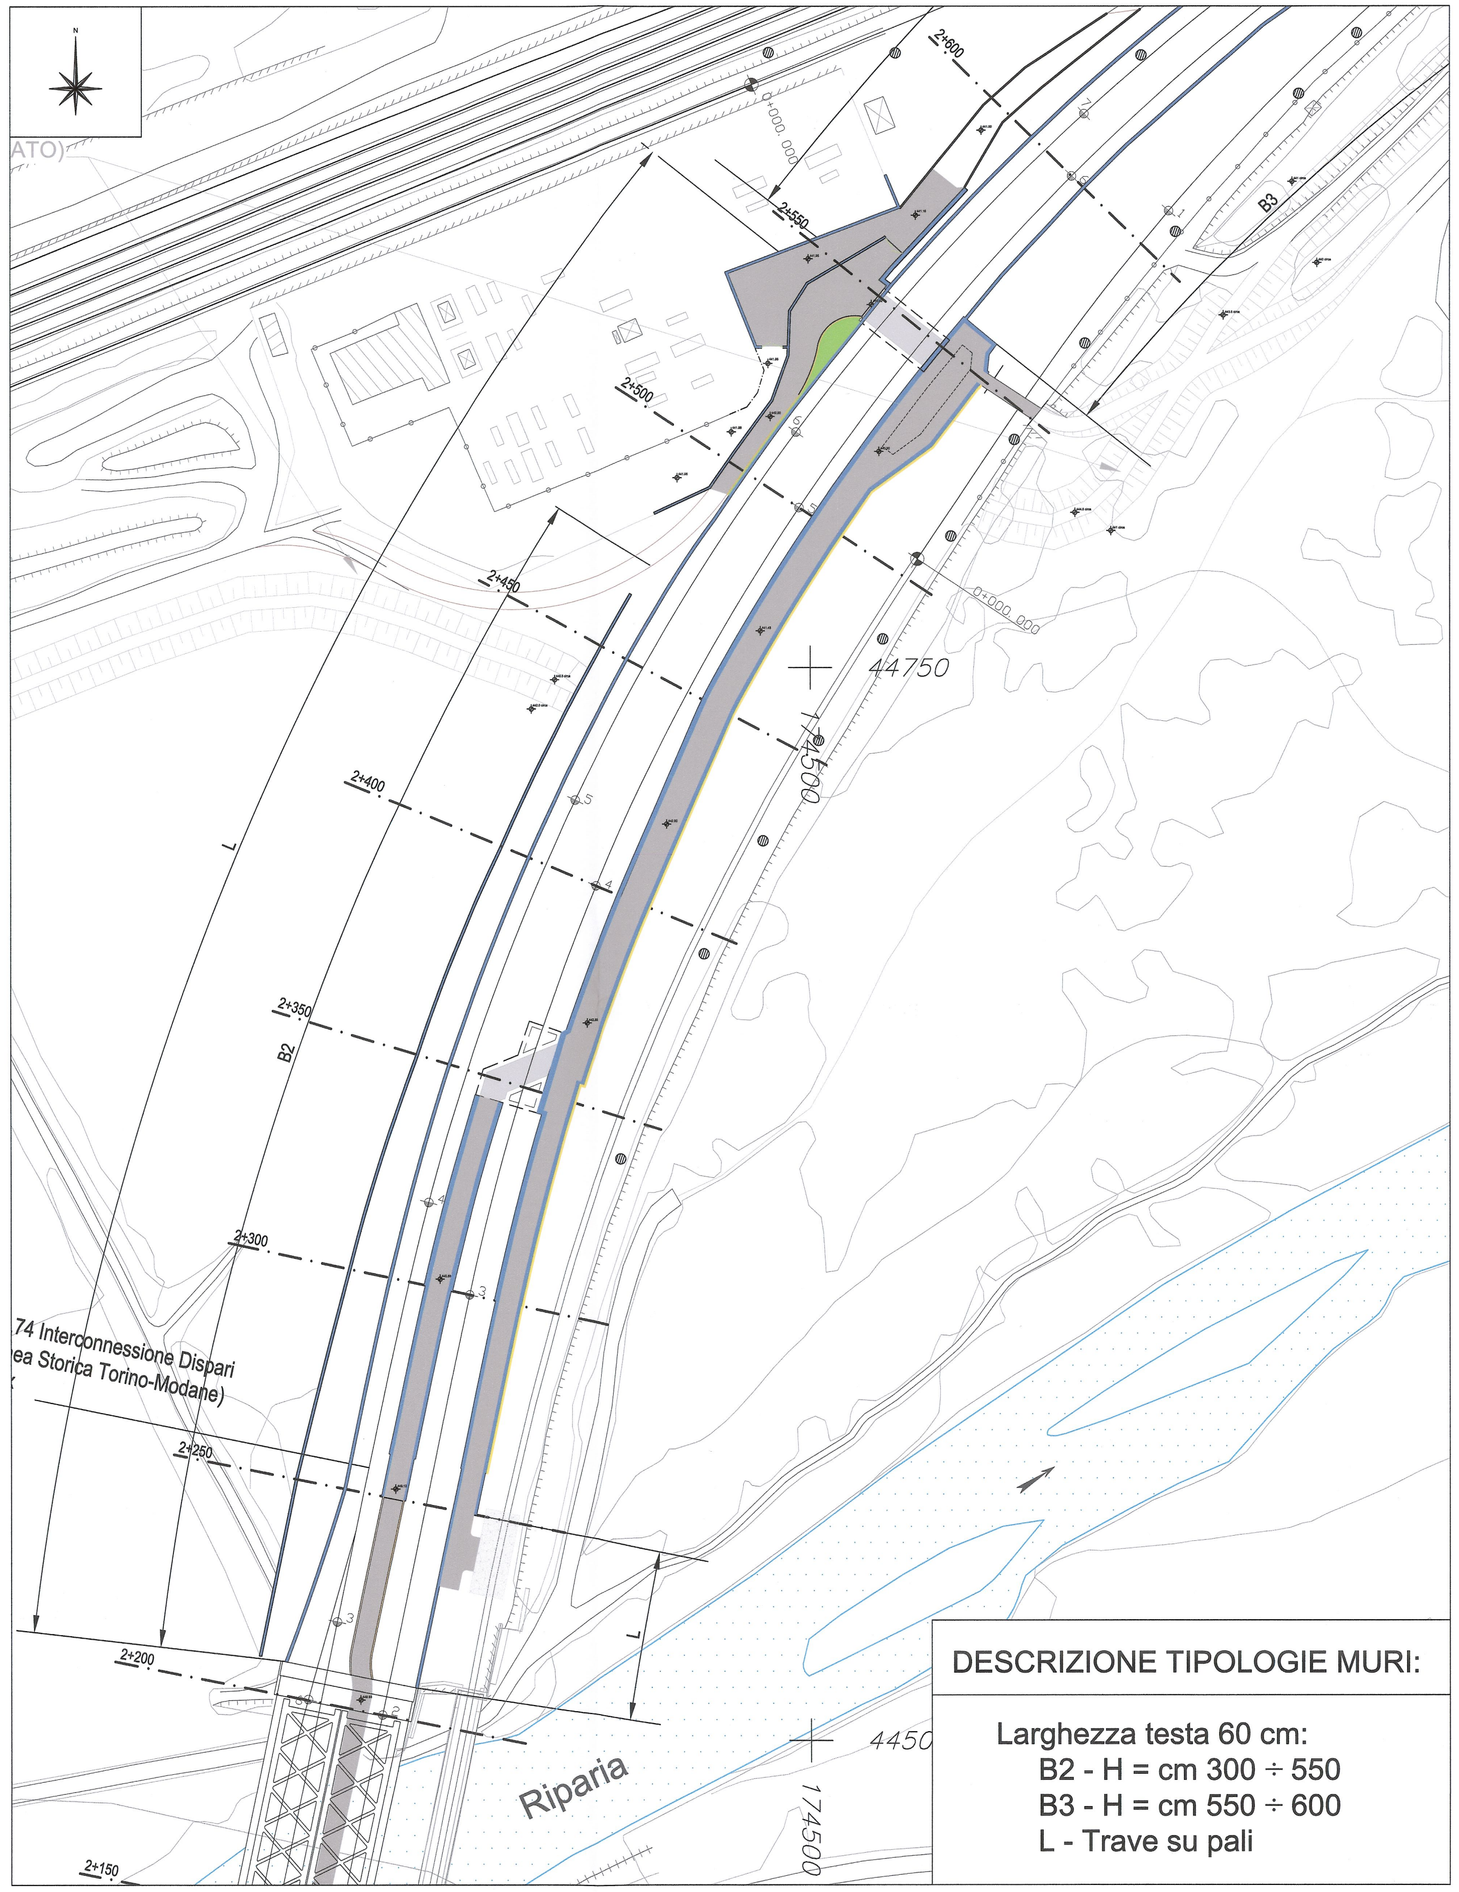

SISTEMA DI RIFERIMENTO LTF 2004c /
SYSTEME DE REFERENCE LTF 2004c

SCALA GRAFICA / ECHELLE GRAPHIQUE

0 10 20 50 100 m

RIFERIMENTI / REFERENCES :

PD2_C3A_8400_68-00-00_10-01_Relazione tecnico illustrativa;
PD2_C3A_8403_68-00-00_30-01_Planimetria generale 1 di 2;
PD2_C3A_8412_68-00-00_30-02_Planimetria generale 2 di 2;
PD2_C3A_8420_68-00-00_10-03_Relazione di Calcolo Muri di Sostegno della Linea;
PD2_C3A_8422_68-00-00_60-01_Tipologici muri di sostegno della linea

PIANO DI LOCALIZZAZIONE / VUE D'ENSEMBLE

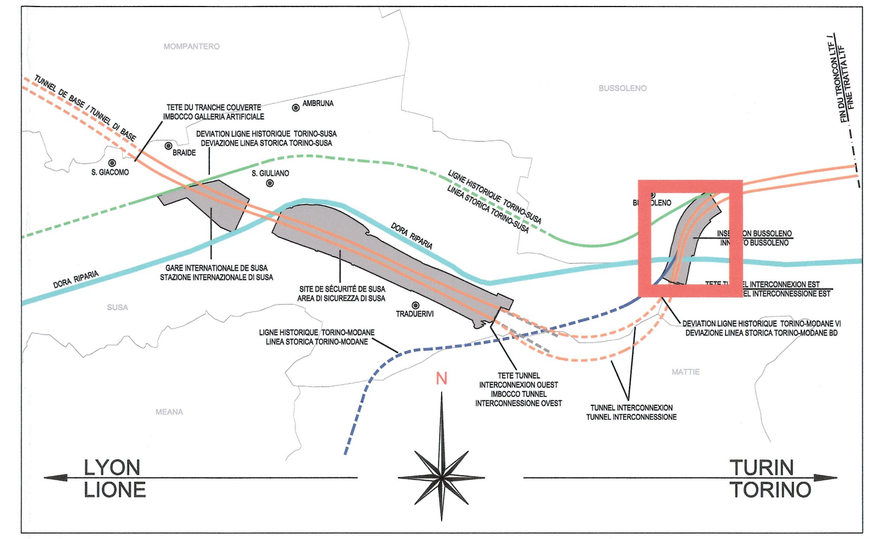

DESCRIZIONE TIPOLOGIE MURI:

Larghezza testa 60 cm:
B2 - H = cm 300 ÷ 550
B3 - H = cm 550 ÷ 600
L - Trave su pali

LIAISON LYON - TURIN / COLLEGAMENTO TORINO - LIONE

Partie commune franco-italienne
Section transfrontalière

Parte comune italo-francese
Sezione transfrontaliera

NOUVELLE LIGNE LYON TURIN - NUOVA LINEA TORINO LIONE
PARTIE COMMUNE FRANCO-ITALIENNE - PARTE COMUNE ITALO-FRANCESE

REVISION DE L'AVANT-PROJET DE REFERENCE - REVISIONE DEL PROGETTO DEFINITIVO
CUP C11J05000030001

GENIE CIVIL - OPERE CIVILI

INSERTION A BUSSOLENO - INNESTO A BUSSOLENO
INFRASTRUCTURE FERROVIAIRE - GENERALITES
INFRASTRUTTURA FERROVIARIA - ELABORATI GENERALI

VUE EN PLAN MURS DE SOUTENEMENT DE LA LIGNE
PLANIMETRIA MURI DI SOSTEGNO DELLA LINEA

Indice	Date / Data	Modifications / Modifiche	Etabli par / Concepito da	Verifié par / Controllato da	Autorisé par / Autorizzato da
0	25/01/2013	Première diffusion / Prima emissione	G. VERGNANO (Str. Quaranta)	M. RUSSO C. OGNIBENE	L. CHANTRON M. PANTALEO
A	08/02/2013	Révision suite aux commentaires LTF / Revisione a seguito commenti LTF	G. VERGNANO (Str. Quaranta)	M. RUSSO C. OGNIBENE	L. CHANTRON M. PANTALEO

Tecnimont Civil Construction
Dott. Ing. Aldo Mancarella
Ordine Ingegneri Pavia TO n. 8271 R

ORDINE INGEGNERI DELLA PROVINCIA DI TORINO
DOTT. ING. RUSSO MARCO
ISCRITTO ALL'ALBO PROFESSIONALE
COL N. 12208
SEZIONE A

Code Doc	P	D	2	C	3	A	T	S	3	8	4	2	1	A	A	P	P	L	A
	Phase / Fase			Sigle étude / Sigla			Émetteur / Emittente			Numero				Indice	Statut / Stato		Type / Tipo		

ADRESSE GED / INDIRIZZO GED	C3A	//	//	68	00	00	30	04

ÉCHELLE / SCALA
1: 100

LTF sas - 1091 Avenue de la Boisse BP 80631 - F-73006 CHAMBERY CEDEX (France)
TEL: +33 (0) 4.79.68.56.50 - Fax: +33 (0) 4.79.68.56.75
RCS Chambéry 439 556 952 - TVA FR 03439556952

Propriété LTF Tous droits réservés - Proprietà LTF Tutti i diritti riservati

Ce projet est cofinancé par l'Union européenne (UE) FEDER

Questo progetto è cofinanziato dall'Unione europea (TEN-T)