PLANIMETRIA
Scala 1/250
PLAN D'ENSEMBLE
Echelle 1/250

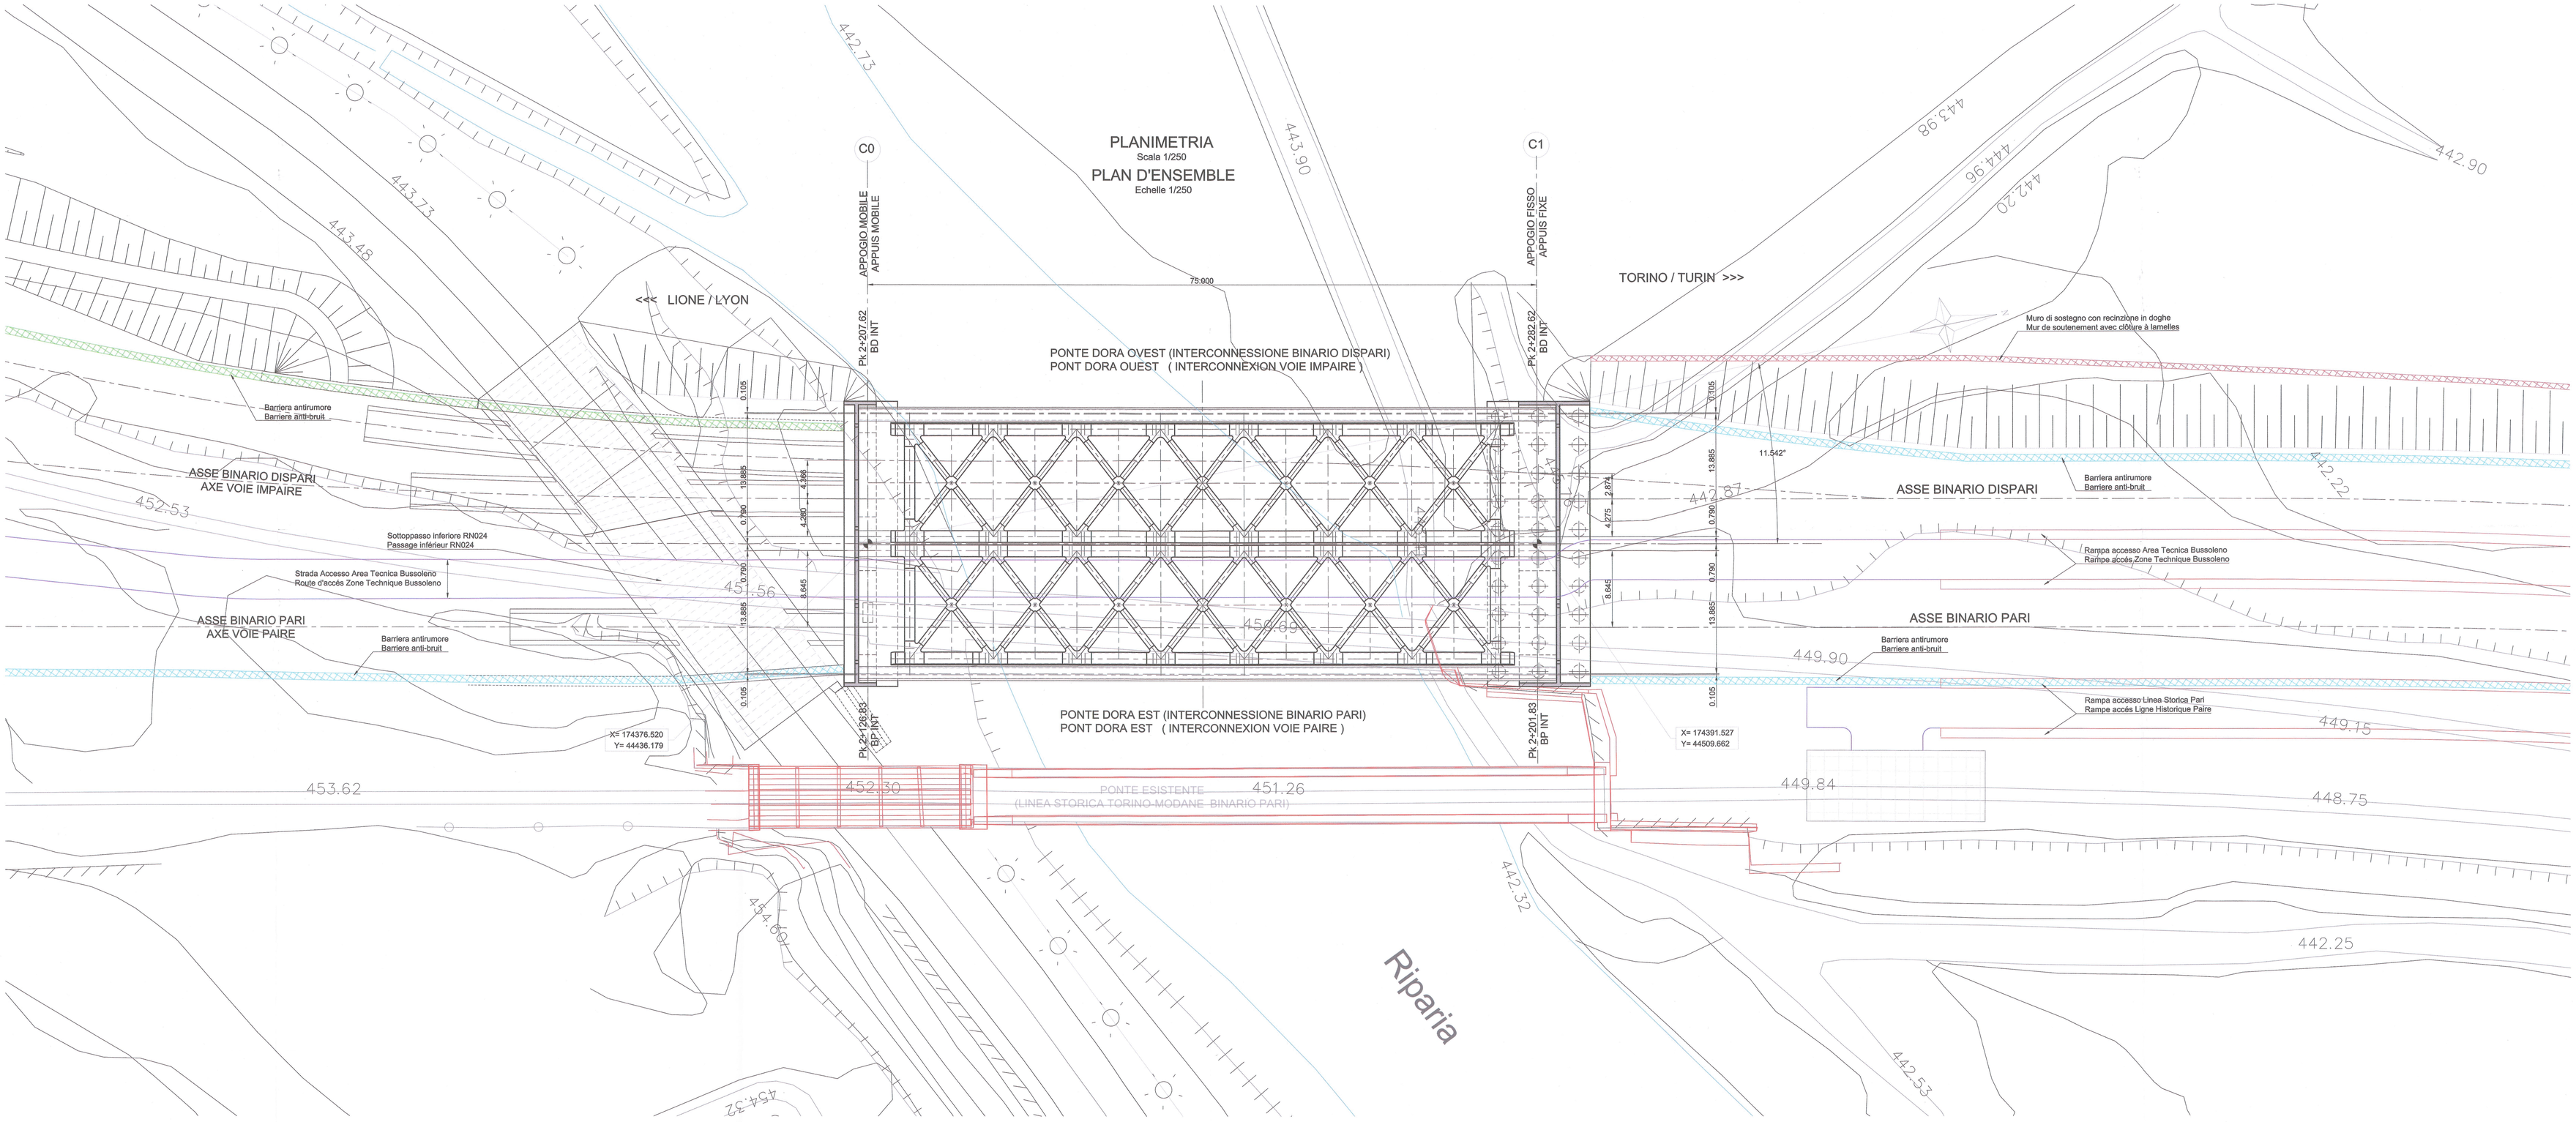

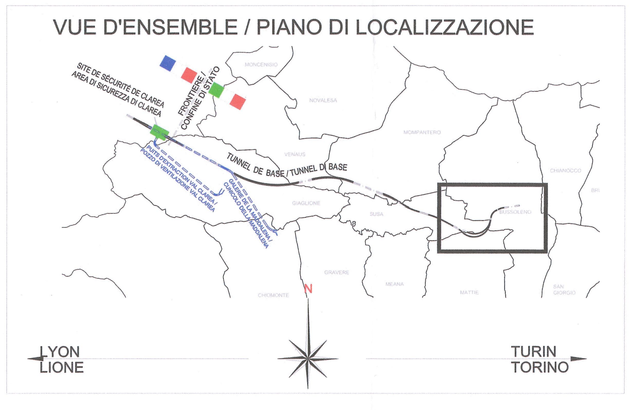

Liste plans / Elenco elaborati grafici :

PD2-C3A-TS3-8451: Plan d'ensemble-vue en plan / Planimétria di progetto-pianta
PD2-C3A-TS3-8452: Elévation / Prospetto
PD2-C3A-TS3-8453: Coupe transversale-détails / Sezione trasversale-detaggli
PD2-C3A-TS3-8454: Culée C0 / Spalla C0
PD2-C3A-TS3-8455: Culée C1 / Spalla C1
PD2-C3A-TS3-8456: Culées-détails appuis / Spalle - dettagli appoggi
PD2-C3A-TS3-8457: Répartition matière-élévation / Carpenteria mettalica - prospetto
PD2-C3A-TS3-8458: Répartition matière-vues en plan / Carpenteria mettalica - piante
PD2-C3A-TS3-8459: Répartition matière-détails 1-2 / Carpenteria mettalica - dettagli 1-2
PD2-C3A-TS3-8472: Répartition matière-détails 3-4 / Carpenteria mettalica - dettagli 3-4
PD2-C3A-TS3-8473: Répartition matière-détail 5 / Carpenteria mettalica - dettaglio 5
PD2-C3A-TS3-8474: Répartition matière-coupes 3 à 6 / Carpenteria mettalica - sezione 3 a 6
PD2-C3A-TS3-8475: Répartition matière-coupes 7 à 9 / Carpenteria mettalica - sezione 7 a 9
PD2-C3A-TS3-8476: Répartition matière-coupes 10-11 / Carpenteria mettalica - sezioni 10-11
PD2-C3A-TS3-8477: Répartition matière-coupes 12 à 14 + détails / Carpenteria mettalica-sezione 12 a 14 + dettagli .

RELAZIONE DI RIFERIMENTO / RAPPORT DE REFERENCE :
PD2-C3A-TS3-8450 DIMENSIONNEMENT DE L'OUVRAGE / DIMENSIONAMENTO DELL'OPERA

SISTEMA DI COORDINATE: SYSTEME DE COORDONNEES:	LTF 2004C

SCALA GRAFICA 1:250 /
ECHELLE GRAPHIQUE 1:250
0 5 10 15 m

PIANTA
Scala 1/250
VUE EN PLAN
Echelle 1/250

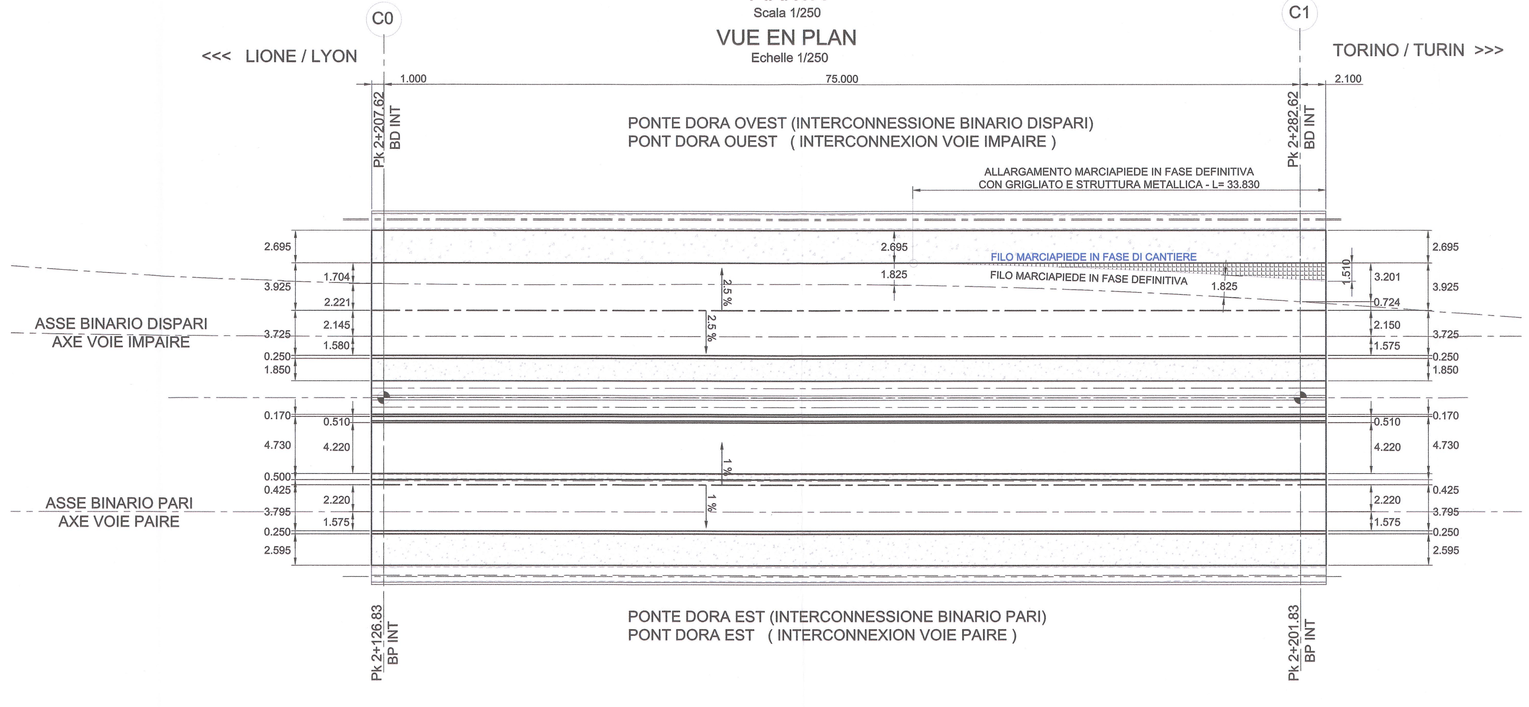

Matériaux:		Matériaux:	
Calcestruzzo dei pali	: C25/30 XC2	Béton des pieux	: C25/30 XC2
Calcestruzzo delle fondazioni	: C29/35 XC2	Béton des semelles	: C29/35 XC2
Calcestruzzo delle spalle	: C50/60 XC4 / XF1	Béton des culées	: C50/60 XC4 / XF1
Calcestruzzo del ponte	: C33/40 XC4 / XF1	Béton du tablier	: C33/40 XC4 / XF1
Acciai per calcestruzzo	: B450 C	Aciers pour béton	: B450 C
Volume di calcestruzzo		Volume béton	
Pali	: 1910 m3	Pieux	: 1910 m3
Fondazioni	: 1500 m3	Semelles	: 1500 m3
Spalle	: 1300 m3	Culées	: 1300 m3
Ponte	: 950 m3	Tablier	: 950 m3
Indidenza armature		Ratio armatures	
Pali	: 125 kg/m3	Pieux	: 125 kg/m3
Fondazioni	: 150 kg/m3	Semelles	: 150 kg/m3
Spalle	: 150 kg/m3	Culées	: 150 kg/m3
Ponte	: 250 kg/m3	Tablier	: 250 kg/m3
Carpenteria metallica		Répartition matière	
Acciai per struttura	: S460 M/ML	Acier structure métallique	: S460 M/ML
Connettori	: S355 M/ML	Connecteurs	: S355 M/ML
Quantita	: 2 861 868 kg	Quantité	: 2 861 868 kg

LIAISON LYON - TURIN / COLLEGAMENTO TORINO - LIONE
Partie commune franco-italienne — Parte comune italo-francese
Section transfrontalière — Sezione transfrontaliera

NOUVELLE LIGNE LYON TURIN - NUOVA LINEA TORINO LIONE
PARTIE COMMUNE FRANCO-ITALIENNE - PARTE COMUNE ITALO-FRANCESE

REVISION DE L'AVANT-PROJET DE REFERENCE - REVISIONE DEL PROGETTO DEFINITIVO
CUP C11J05000030001

GENIE CIVIL - OPERE CIVILI

ENTREE BUSSOLENO/ INNESTO A BUSSOLENO
PONTS SUR LA DORA / PONTI SULLA DORA
GENERALITES / ELABORATI GENERALI

PLAN D'ENSEMBLE-VUE EN PLAN / PLANIMETRIA- PIANTA

Indice	Date / Data	Modifications / Modifiche	Etabli par / Concepito da	Vérifié par / Controllato da	Autorisé par / Autorizzato da
0	09/04/2012	Première diffusion / Prima emissione	G.VERGNANO	M.RUSSO C. OGNIBENE	L.CHANTRON M. PANTALEO
A	07/12/2012	Mise à jour / Revisione generale	C.CALAMONERI C.QUEMIN R.BARBEAU	M.RUSSO C. OGNIBENE	L.CHANTRON M. PANTALEO
B	31/01/2013	Révision suite aux commentaires LTF / Revisione a seguito commenti LTF	C.CALAMONERI C.QUEMIN R.BARBEAU	M.RUSSO C. OGNIBENE	L.CHANTRON M. PANTALEO

Tecnimont Civil Construction
Dott. Ing. Aldo Mancarella
Ordine Ingegneri Prov. TO n. 6971 R

DOTT. ING. RUSSO MARCO
INCARICO ALL'ISCRIZIONE PROFESSIONALE
COLL.N. 12286

Code Doc	P	D	2	C	3	A	T	S	3	8	4	5	1	B	A	P	P	L	A
	Phase / Fase			Sigle étude / Sigla			Émetteur / Emittente			Numéro				Indice	Statut / Stato			Type / Tipo	

INDIRIZZO GED / ADRESSE GED	C3A	//	68	45	10	40	01

ÉCHELLE / SCALA
1:250

LTF sas - 1091 Avenue de la Boisse BP 80631 - F-73008 CHAMBERY CEDEX (France)
Tél.: +33 (0 4.79.68.56.50 - Fax: +33 (0 4.79.68.56.75
RCS Chambéry 439 556 952 - TVA FR 03439556952

Propriété LTF Tous droits réservés - Proprietà LTF Tutti i diritti riservati

Ce projet a bénéficié d'une aide financière communautaire (20% FEDER)
Questo progetto ha beneficiato di un aiuto finanziario comunitario (20% FESR)