


SEZIONE B-B  
Scala 1/100  
COUPE B-B  
Echelle 1/100

Interconnessione Binario Pari  
Interconnexion Voie Paire  
Dora Est


Interconnessione Binario Dispari  
Interconnexion Voie Impaire  
Dora Ovest

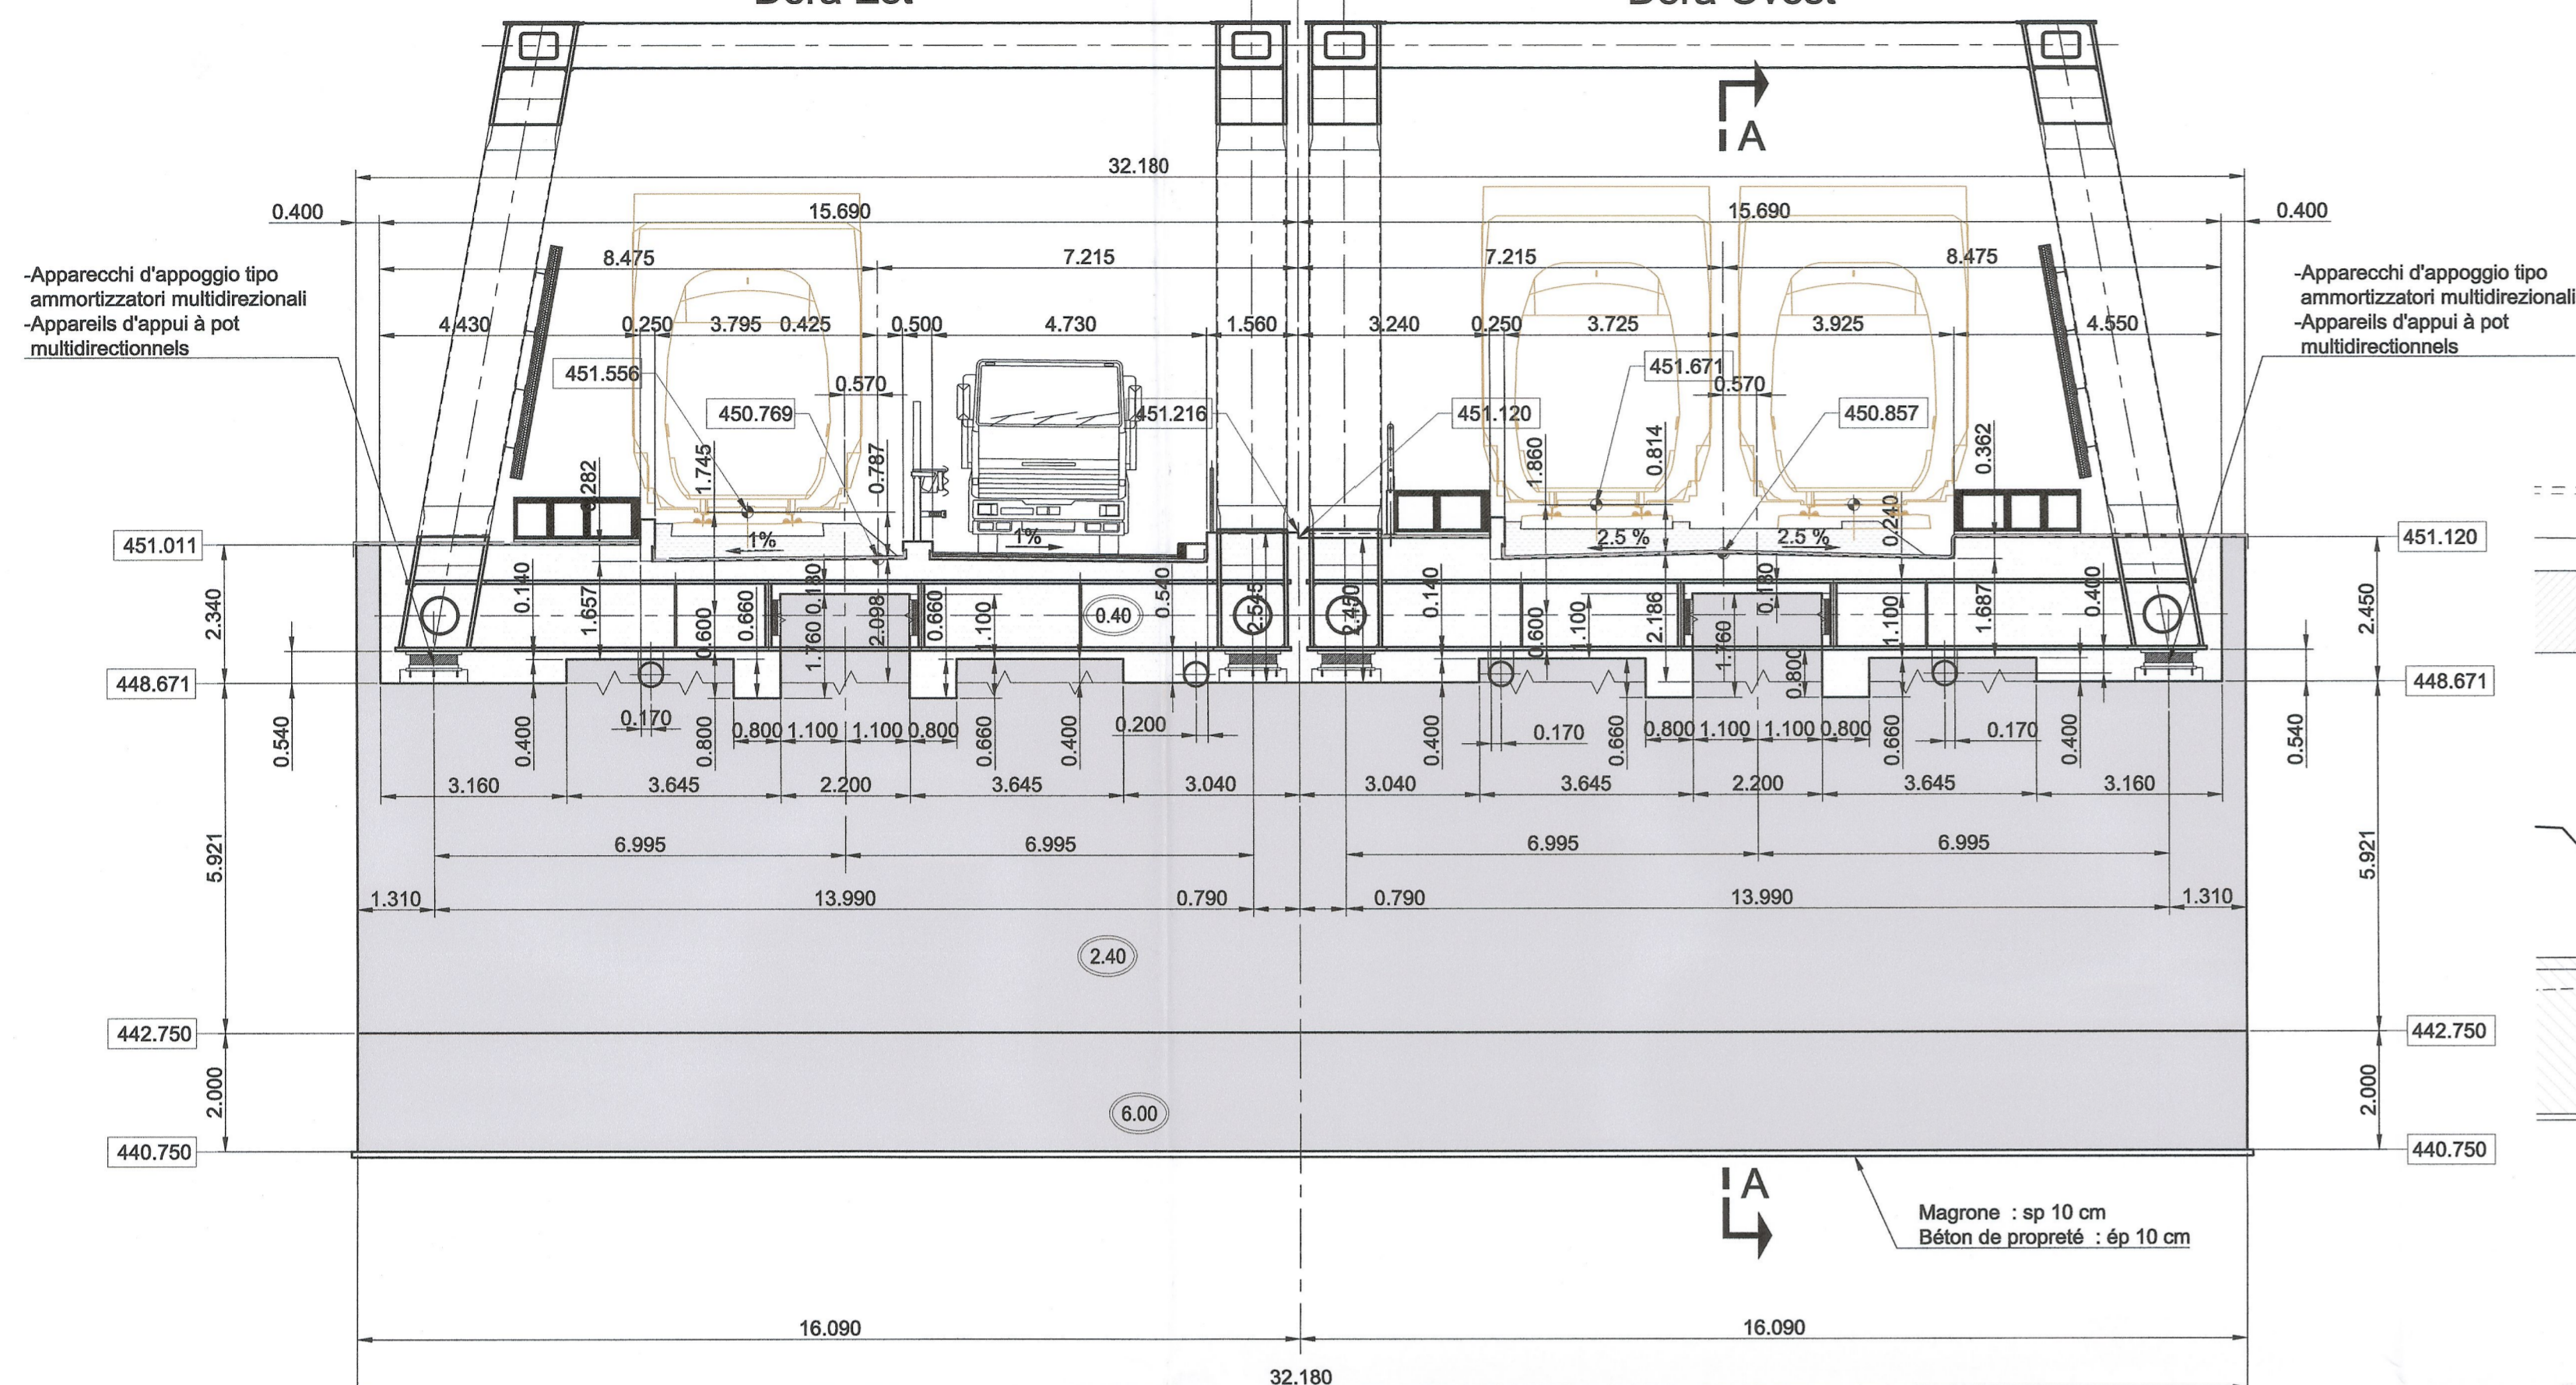


LAVORI TECNICI REALIZZATI DOPO RIEMPIMENTO FERROVIARIO  
BLOC TECHNIQUE CONSTRUIT APRES REEMPLI FERROVIARE

- Materiali selezionati densificazione q3 capacità portante ≥ 50 MPa  
Matériaux sélectionnés densification q3 portance ≥ 50 MPa
- Riempimento intermedio - Ghiaia non trattata  
Masseil intermédiaire - Grava non traitée
- Zoccolo di appoggio - Ghiaia trattata  
Masseil d'appui - Grava traitée
- Rientro compatto malcolamento  
Remblai métrodoquement compacté

DORA OVEST / SEZIONE A-A  
Scala 1/100  
DORA OUEST / COUPE A-A  
Echelle 1/100

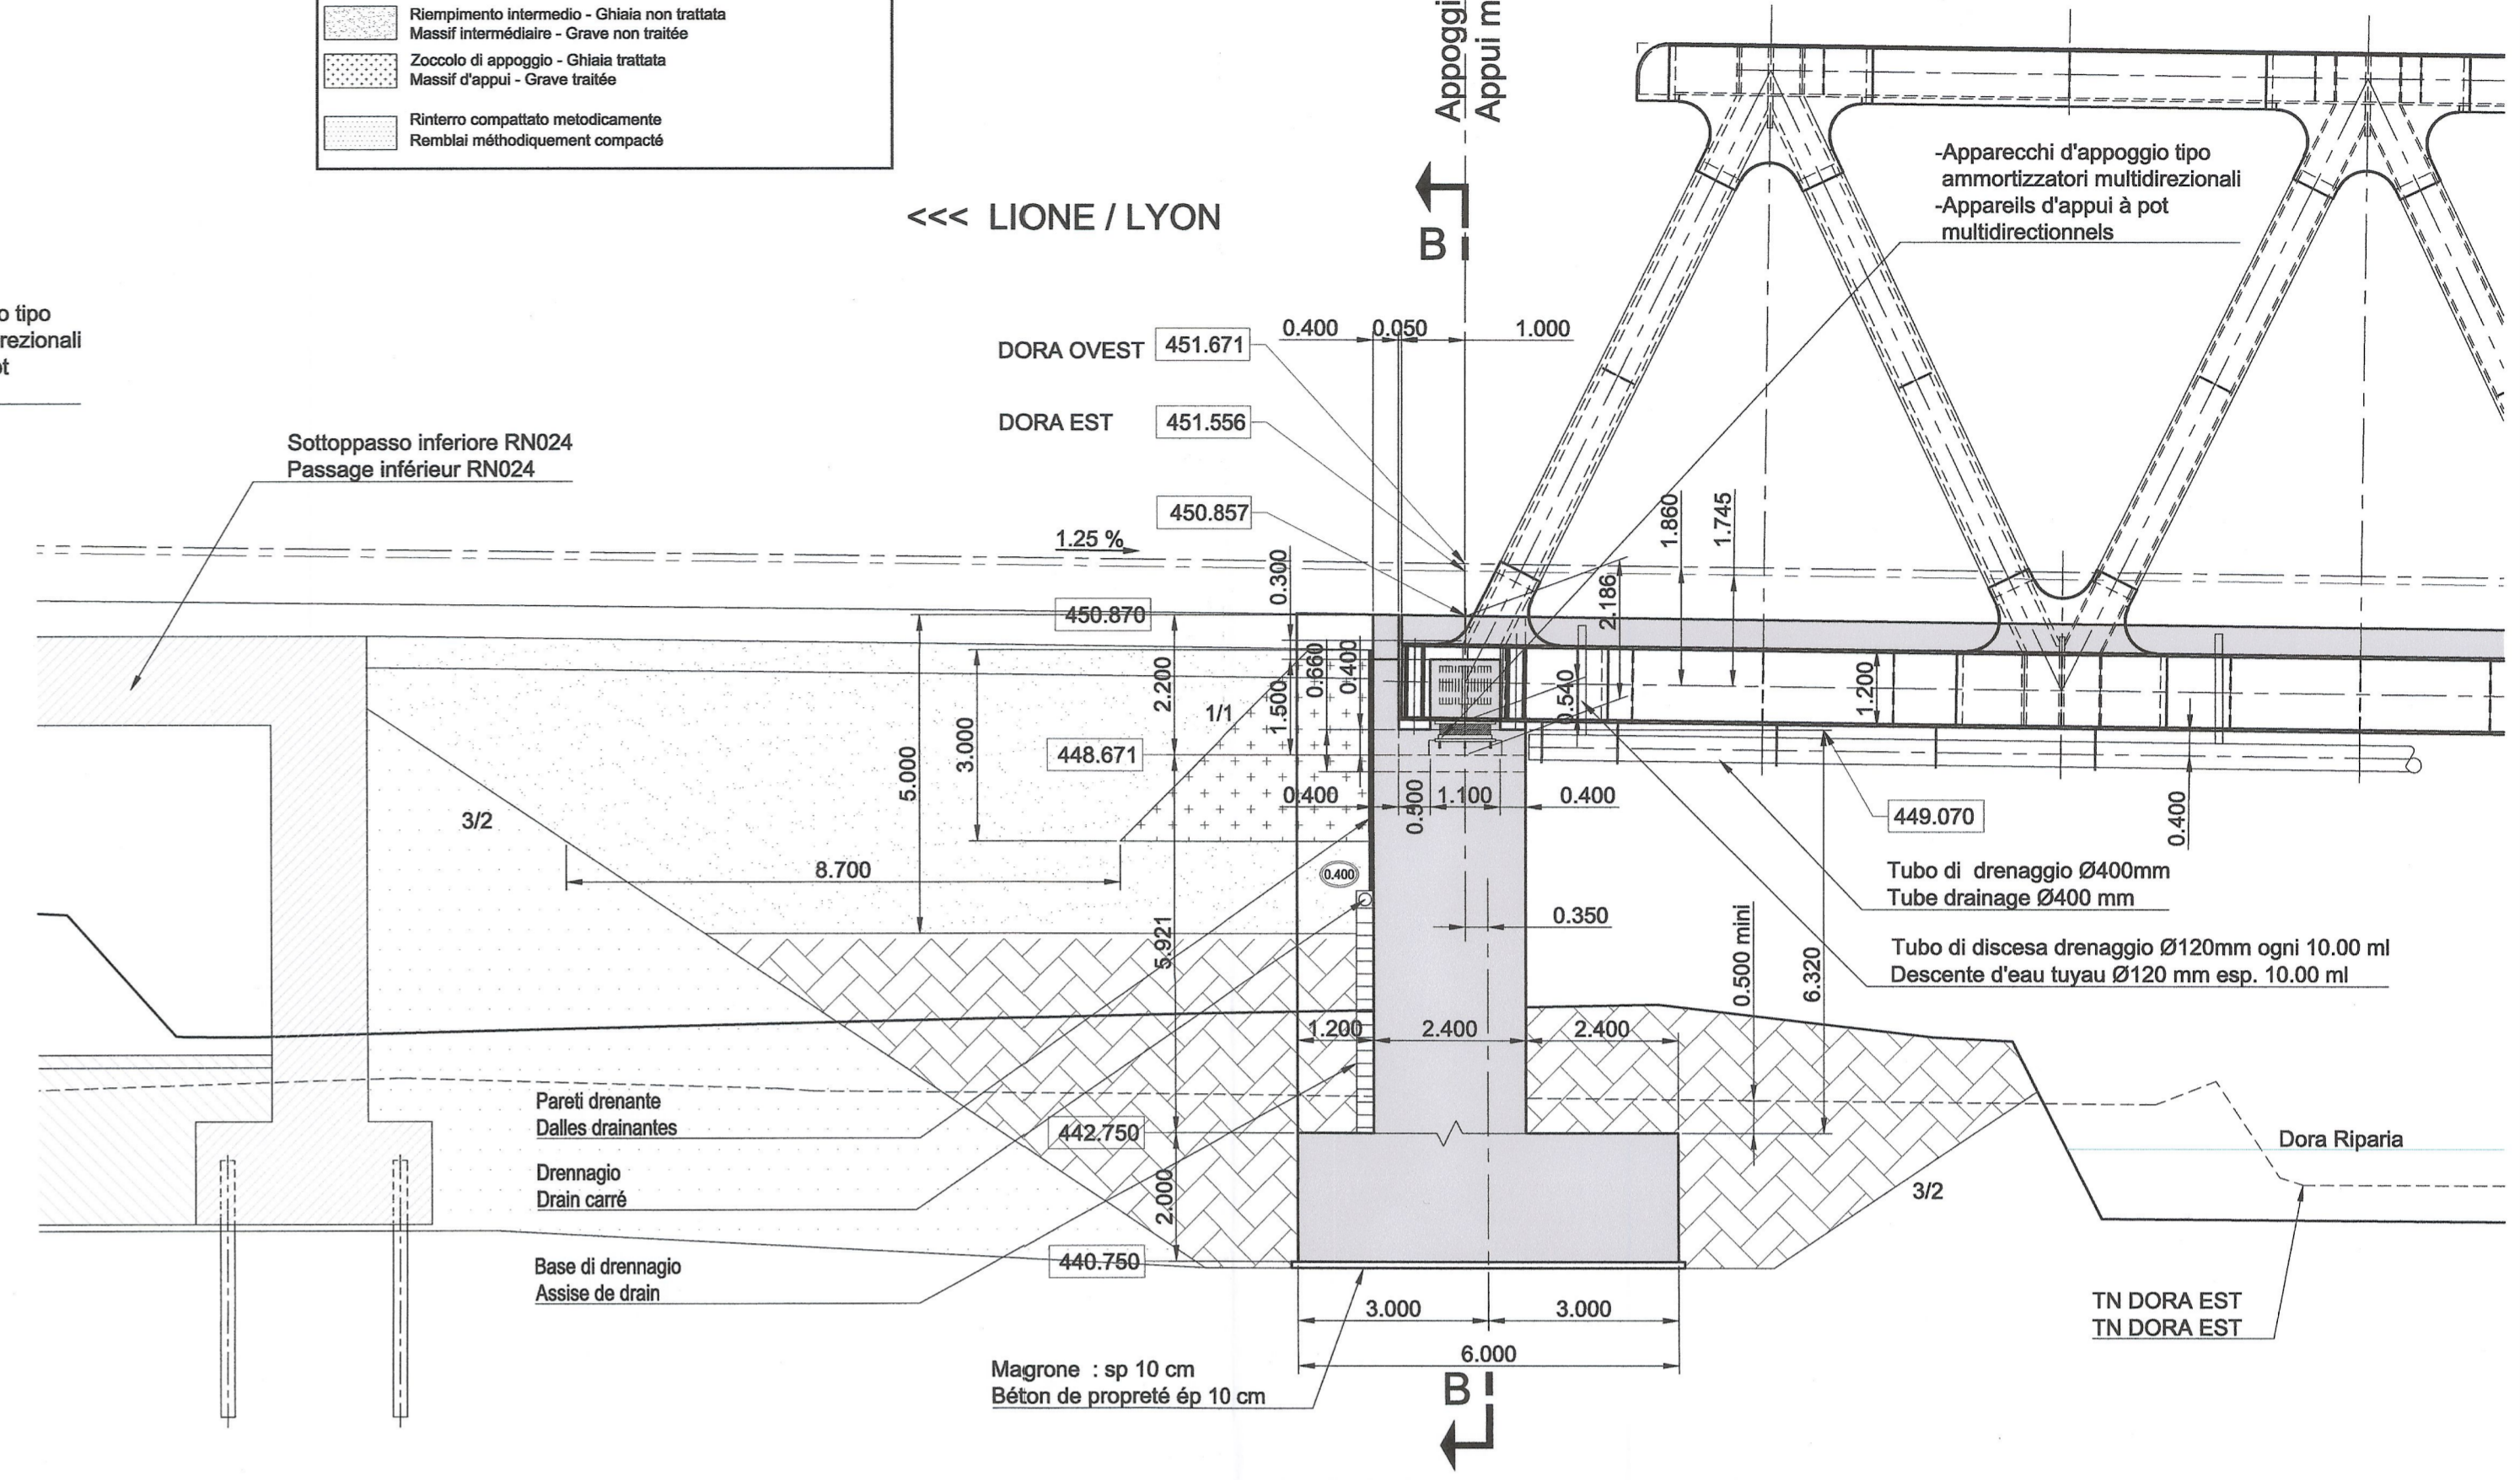

PIANTA  
Scala 1/100  
VUE EN PLAN  
Echelle 1/100

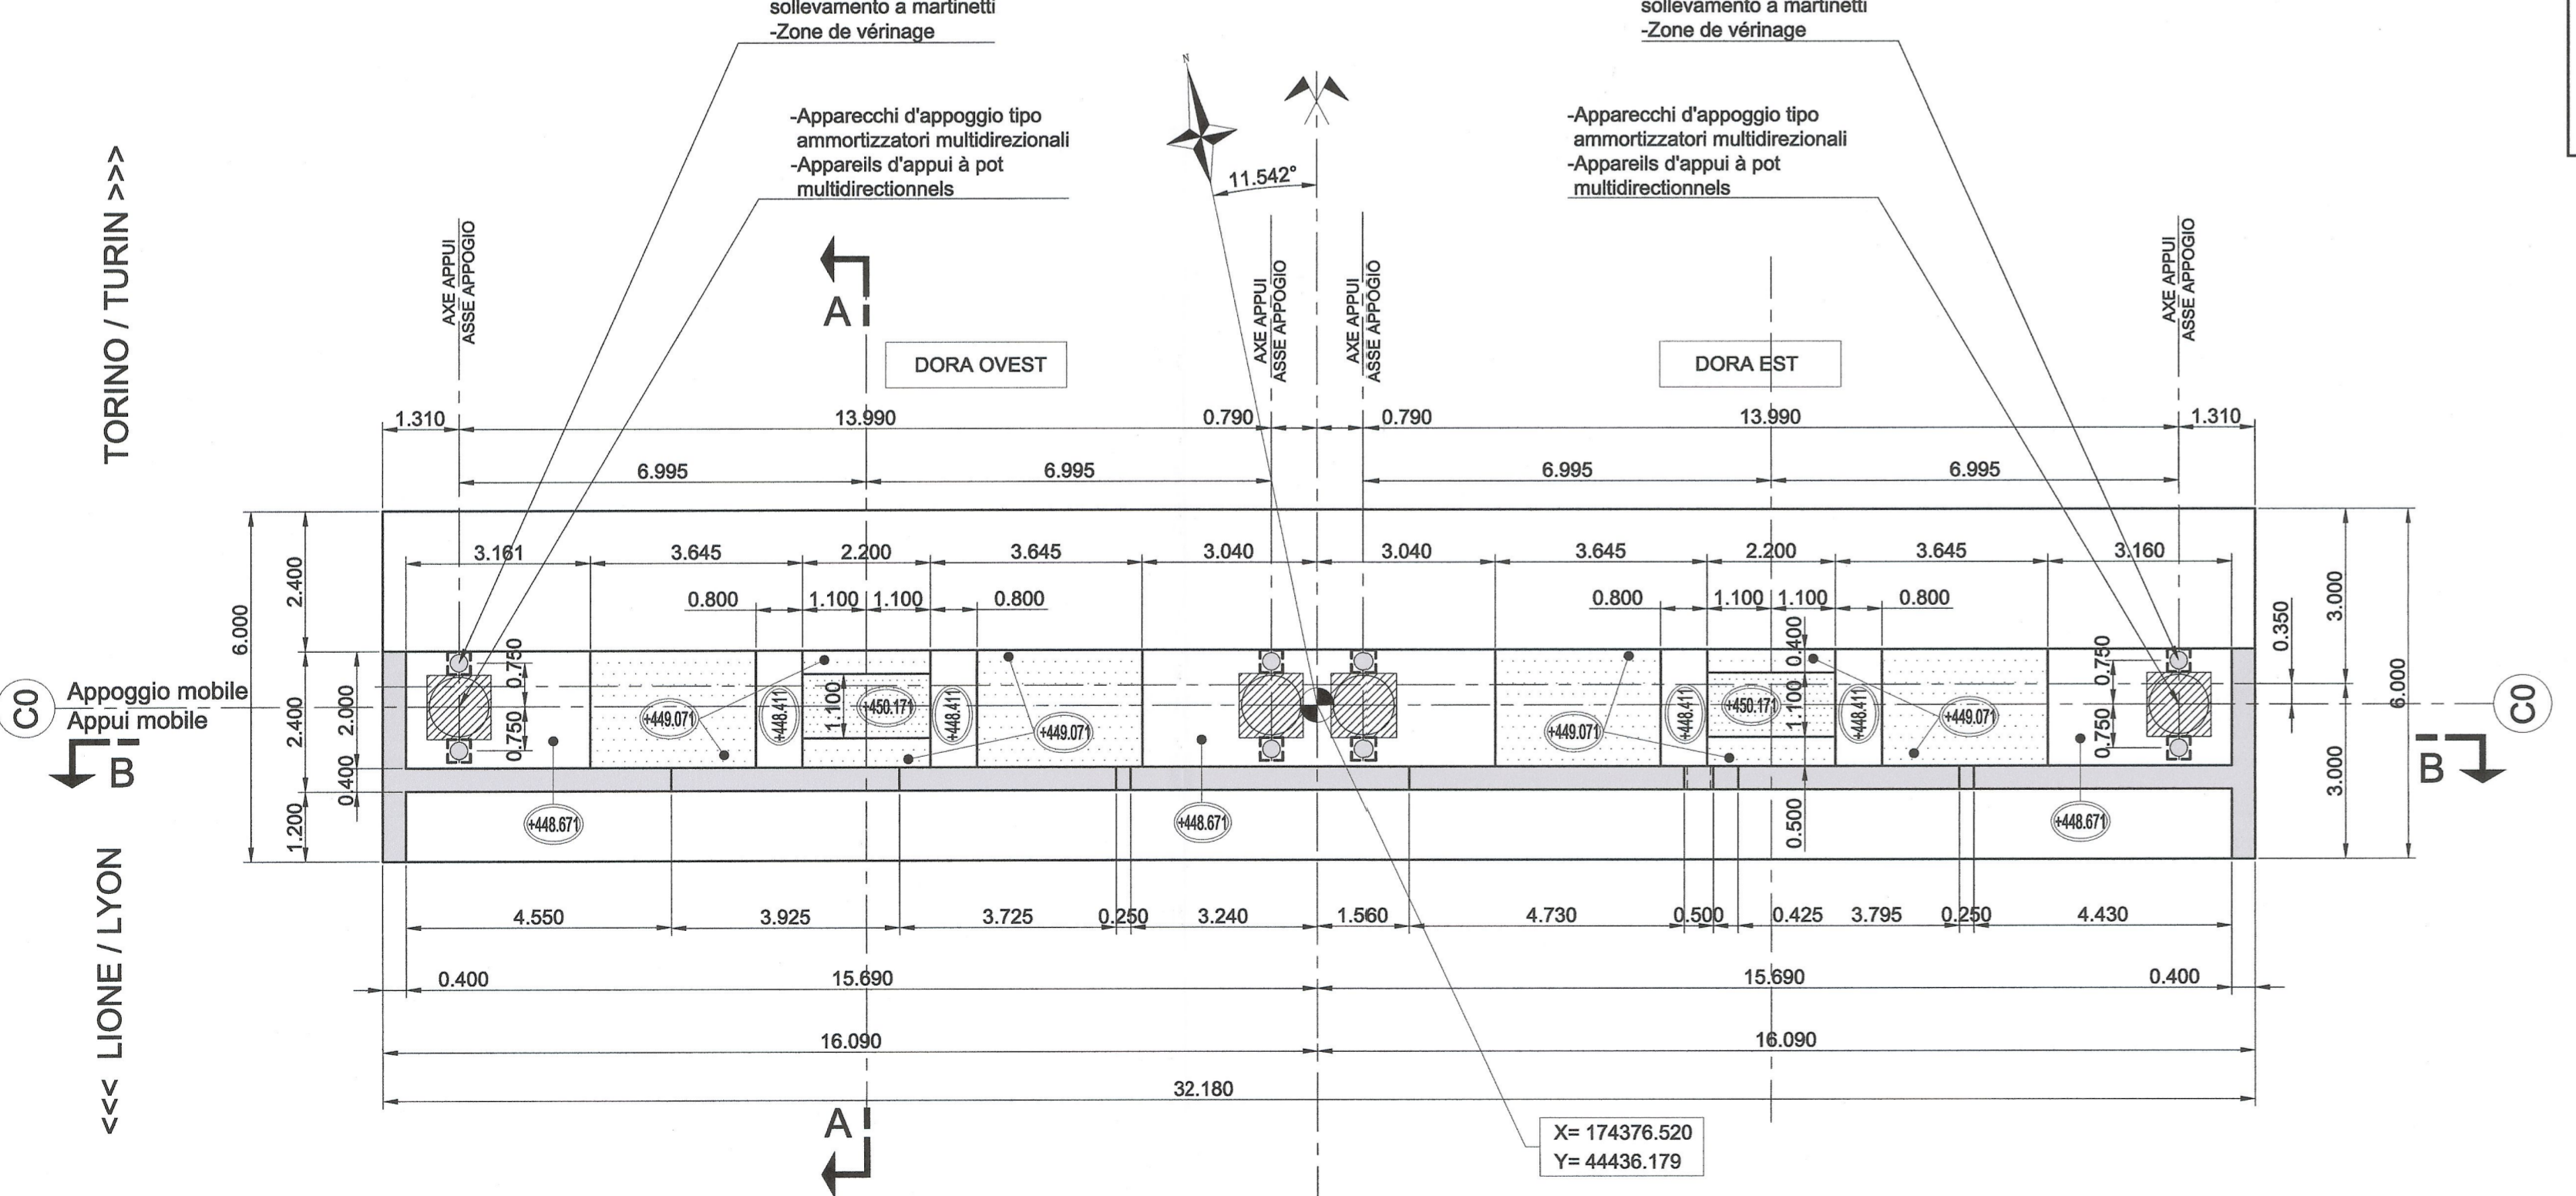


- Liste plans / Elenco elaborati grafici :
- PD2-C3A-TS3-8451: Plan d'ensemble-vue en plan / Planimetria di progetto-pianta
  - PD2-C3A-TS3-8452: Elevation / Prospetto
  - PD2-C3A-TS3-8453: Coupe transversale-détails / Sezione trasversale-dettagli
  - PD2-C3A-TS3-8454: Culée C0 / Spalla C0
  - PD2-C3A-TS3-8455: Culée C1 / Spalla C1
  - PD2-C3A-TS3-8456: Culées-détails appuis / Spalle - dettagli appoggi
  - PD2-C3A-TS3-8457: Répartition matière-élévation / Carpentaria metallica - prospetto
  - PD2-C3A-TS3-8458: Répartition matière-vues en plan / Carpentaria metallica - piante
  - PD2-C3A-TS3-8459: Répartition matière-détails 1-2 / Carpentaria metallica - dettagli 1-2
  - PD2-C3A-TS3-8472: Répartition matière-détails 3-4 / Carpentaria metallica - dettagli 3-4
  - PD2-C3A-TS3-8473: Répartition matière-détails 5 / Carpentaria metallica - dettaglio 5
  - PD2-C3A-TS3-8474: Répartition matière-coupes 3 à 6 / Carpentaria metallica - sezione 3 a 6
  - PD2-C3A-TS3-8475: Répartition matière-coupes 7 à 9 / Carpentaria metallica - sezione 7 a 9
  - PD2-C3A-TS3-8476: Répartition matière-coupes 10-11 / Carpentaria metallica - sezioni 10-11
  - PD2-C3A-TS3-8477: Répartition matière-coupes 12 à 14 + détails / Carpentaria metallica-sezione 12 a 14 + dettagli .

LIAISON LYON - TURIN / COLLEGAMENTO TORINO - LIONE  
Partie commune franco-italienne / Section transfrontalière  
Parte comune italo-francese / Sezione transfrontaliera

NOUVELLE LIGNE LYON TURIN - NUOVA LINEA TORINO LIONE  
PARTIE COMMUNE FRANCO-ITALIENNE - PARTE COMUNE ITALO-FRANCOISE  
REVISION DE L'AVANT-PROJET DE REFERENCE - REVISIONE DEL PROGETTO DEFINITIVO  
CUP C11J05000030001  
GENIE CIVIL - OPERE CIVILI  
ENTREE BUSSOLENO/ INNESTO A BUSSOLENO  
PONTS SUR LA DORA / PONTI SULLA DORA  
GENERALITES / ELEBORATI GENERALI  
CULEE C0 / SPALLA C0

Indice	Date / Data	Modifications / Modifiche	Établi par / Conosciuto da	Vérifié par / Controllato da	Autorisé par / Autorizzato da
0	07/12/2012	Première diffusion / Prima emissione	C. CALAMONERI C. GUENIN R. BARBEAU	M. RUSSO C. OGIBENE	L. CHANTRON M. PANTALEO
A	31/01/2013	Révision suite aux commentaires LTF / Revisione a seguito commenti LTF	C. CALAMONERI C. GUENIN R. BARBEAU	M. RUSSO C. OGIBENE	L. CHANTRON M. PANTALEO

Code Doc	P D 2 C 3 A T S 3 8 4 5 4 A	Phase / Fase	Signé / Firma	Établi / Emittente	Numero	Indice	Statut / Stato	Type / Tipo
INDRIZZO GED / INDRIZZO GED	C3A	//	//	68	45	10	40	04
ÉCHELLE / SCALA								1:100

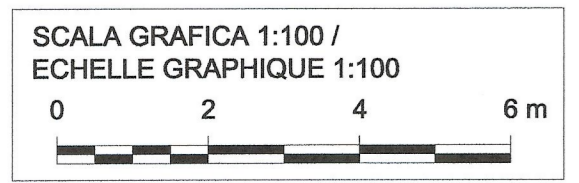

SISTEMA DI COORDINATE: LTF 2004C  
SYSTEME DE COORDONNEES: LTF 2004C  
RELAZIONE DI RIFERIMENTO / RAPPORT DE REFERENCE: PD2-C3A-TS3-8450 DIMENSIONNEMENT DE L'OUVRAGE / DIMENSIONAMENTO DELL'OPERA