Innesto a Bussoleno / Insertion à Bussoleno
Planimetria smaltimento acque di piattaforma ferroviaria / Planimétrie évacuation des eaux de ruissellement
Scala 1:1000 in A1 (1:2000 in A3) / Echelle 1:1000 en A1 (1:2000 en A3)

LEGENDA

- allineamento caditoie
- dorsali principali raccolta acque di piattaforma ferroviaria
- superficie raccolta dalla vasca in corrispondenza della progressiva 2+550 (rampe e viabilità pavimentata di accesso alla sede ferroviaria)
- linea di colmo del sub-ballast
- direzione di scorrimento superficiale dei liquidi sul piano del sub-ballast

SISTEMA DI RIFERIMENTO LTF 2004c / SYSTEME DE REFERENCE LTF 2004c

RIFERIMENTI / REFERENCES :

PD2_C3A_8480_68-65-00_10-01_Relazione idraulica smaltimento acque di piattaforma ferroviaria
PD2_C3A_8481_68-65-00_60-01_Drenaggio piattaforma ferroviaria - tipologici

PIANO DI LOCALIZZAZIONE / VUE D'ENSEMBLE

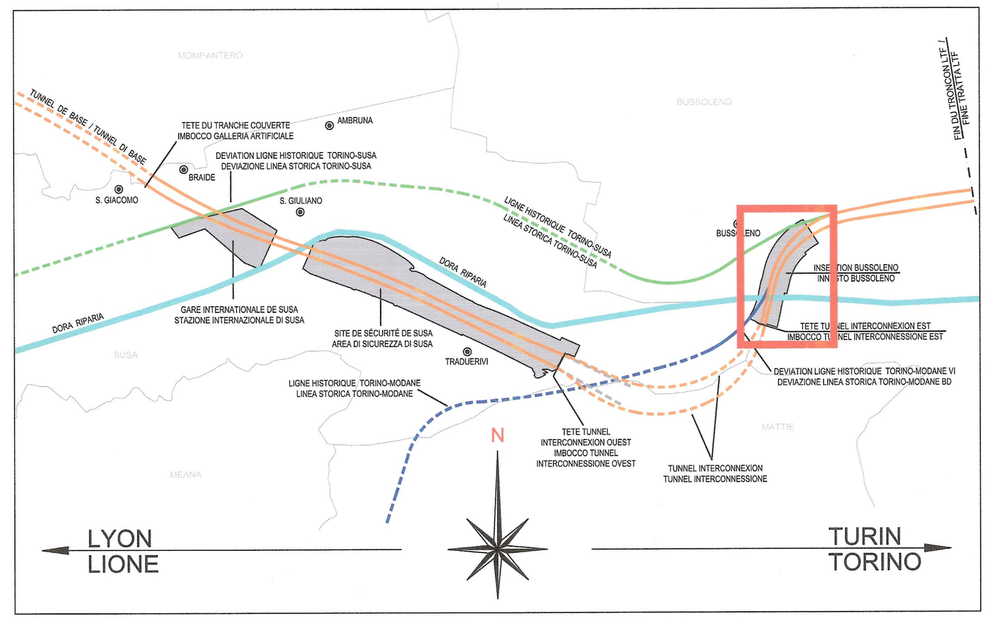

LIAISON LYON - TURIN / COLLEGAMENTO TORINO - LIONE

Partie commune franco-italienne
Section transfrontalière

Parte comune italo-francese
Sezione transfrontaliera

NOUVELLE LIGNE LYON TURIN - NUOVA LINEA TORINO LIONE
PARTIE COMMUNE FRANCO-ITALIENNE - PARTE COMUNE ITALO-FRANCESE

REVISION DE L'AVANT-PROJET DE REFERENCE - REVISIONE DEL PROGETTO DEFINITIVO
CUP C11J05000030001

GENIE CIVIL - OPERE CIVILI

INSERTION A BUSSOLENO - INNESTO A BUSSOLENO
EVACUATION EAUX DE PLATE-FORMES - SMALTIMENTO ACQUE DI PIATTAFORMA

VUE EN PLAN EVACUATION EAUX DE PLATE-FORME -
PLANIMETRIA SMALTIMENTO ACQUE DI PIATTAFORMA FERROVIARIA

Indice	Date / Data	Modifications / Modifiche	Etabli par / Concepito da	Vérifié par / Controllato da	Autorisé par / Autorizzato da
0	27/12/2012	Première diffusion / Prima emissione	G. VERGNANO (St. Quaranta)	M. RUSSO C. OGNIBENE	L. CHANTRON M. PANTALEO
A	08/02/2013	Révision suite aux commentaires LTF / Revisione a seguito commenti LTF	G. VERGNANO (St. Quaranta)	M. RUSSO C. OGNIBENE	L. CHANTRON M. PANTALEO

Tecnimont Civil Construction
Dott. Ing. Aldo Mancarella
Ordine Ingegneri Prov. TO n.6271 R

ORDINE DEGLI INGEGNERI DELLA PROVINCIA DI NAPOLI
DOTT. ING. RUSSO MARCO
ISCRITTO ALL'ALBO PROFESSIONALE
COL.N. 12988

Code Doc	P	D	2	C	3	A	T	S	3	8	4	8	2	A	A	P	P	L	A
	Phase / Fase		Sigle étude / Sigla			Émetteur / Emittente			Numero					Indice	Statut / Stato		Type / Tipo		

INDIRIZZO GED / ADRESSE GED	C3A	//	//	68	65	00	30	01

ÉCHELLE / SCALA
1:1000

LTF LYON TURIN FERROVIAIRE

LTF sas - 1091 Avenue de la Boisse BP 80631 - F-73006 CHAMBERY CEDEX (France)
Tél.: +33 (0) 4.79.68.56.50 - Fax: +33 (0) 4.79.68.56.75
RCS Chambéry 439 556 952 - TVA FR 03439556952
Propriété LTF Tous droits réservés - Proprietà LTF Tutti i diritti riservati

Ce projet est cofinancé par l'Union européenne (DG-TREN)
Questo progetto è cofinanziato dall'Unione europea (TEN-T)