

SISTEMA DI RIFERIMENTO LTF 2004c /
 SYSTEME DE REFERENCE LTF 2004c


NOTA:

La tubazione riportata nelle sezioni e posta al di sotto della piattaforma stradale (in verde) è l'acquedotto di valle. E' stato inserito per mettere in evidenza la presenza di interferenze in fase di esecuzione.

RIFERIMENTI / REFERENCES :

- PD2_C3A_8451_68-65-10_40-01_Plan-ensemble
- PD2_C3A_8402_68-00-00_30-01_Planimetria generale
- PD2_C3A_8532_68-70-01_40-03_Soluzioni alternative
- PD2_C3A_8532_68-70-01_40-03_Soluzioni alternative
- PD2_C3A_8532_68-70-01_40-01_Intervento su sp024 - Planimetria profilo e sezione tipo

PIANO DI LOCALIZZAZIONE / VUE D'ENSEMBLE

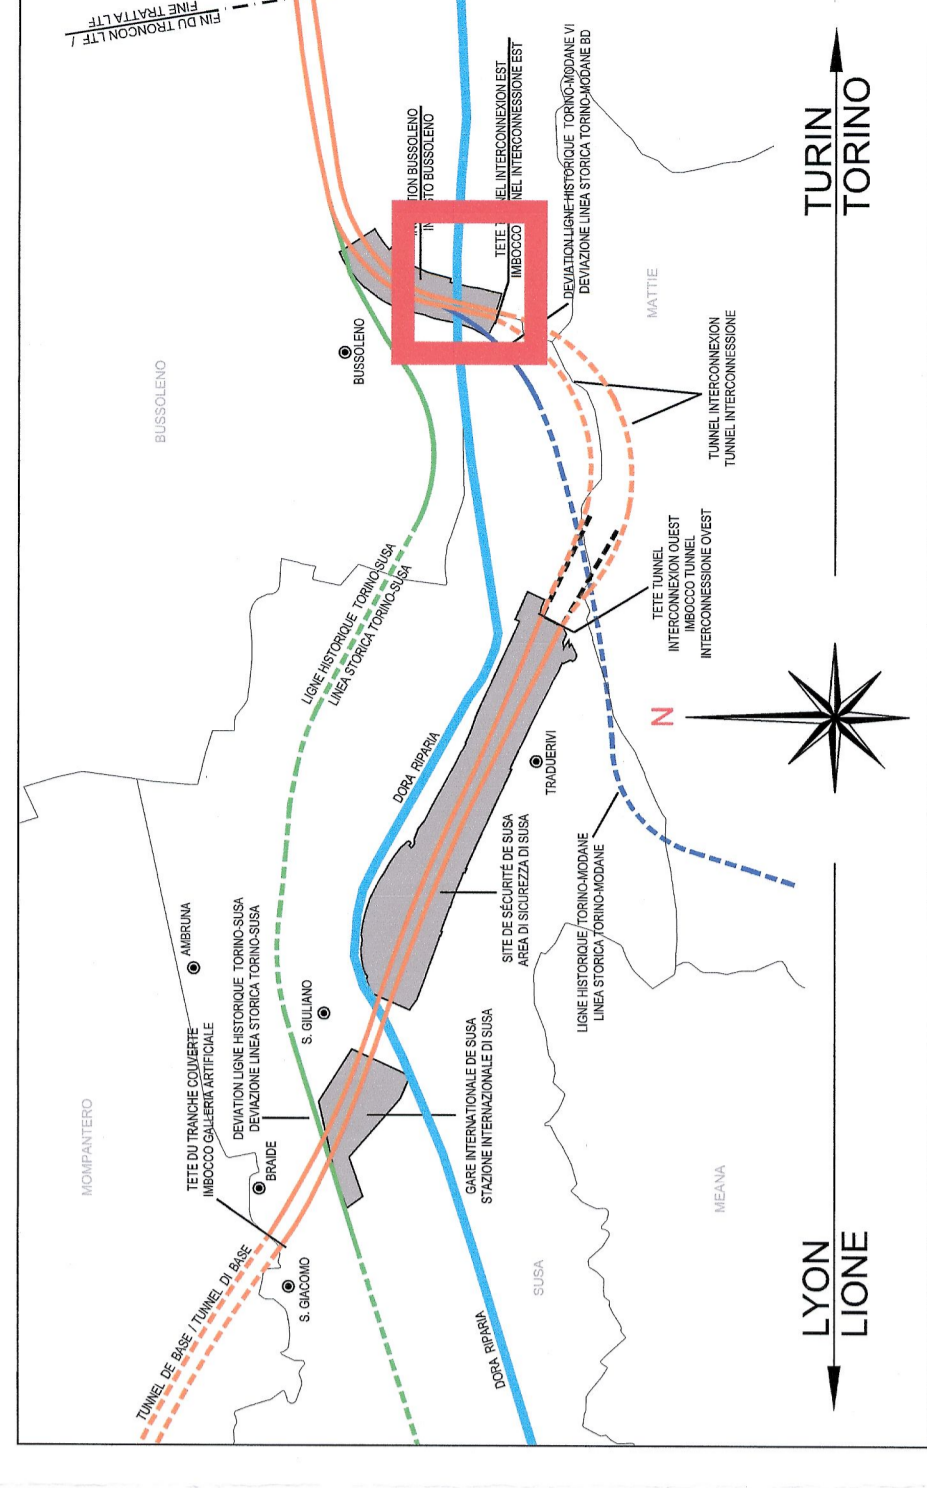

LIASON LYON - TURIN / COLLEGAMENTO TORINO - LIGNE
 Parte commune franco-italienne
 Section transfrontalière

NOUVELLE LIGNE LYON-TORINO - NUOVA LINEA TORINO LIGNE
 PARTIE COMMUNE FRANCO-ITALIENNE - PARTE COMUNE ITALO-FRANCESE


REVISION DE L'AVANT-PROJET DE REFERENCE - REVISIONE DEL PROGETTO DEFINITIVO
 CUP C11J05900030001

GENIE CIVIL - OPERE CIVILI

INSERTION A BUSSOLENO - INNESTO A BUSSOLENO
 VOIRIE - VIABILITA'
 sp024 - sp024

INTERVENTION SUR sp024 - COUPES 1 DE 2
 INTERVENTO SU sp024 - SEZIONI 1 DI 2

DATA	DESCRIZIONE	REDAZIONE	VERIFICA	APPROVAZIONE
20/07/2013	Progetto definitivo / Prima emissione	M. RUSCO	M. RUSCO	L. CHANTRON
08/02/2013	Revisione sulla base commentari LTF / Revisione a regime commentari LTF	G. VERGAMANO (S. Quaresima)	G. VERGAMANO (S. Quaresima)	M. PANTALEO
		G. VERGAMANO (S. Quaresima)	G. VERGAMANO (S. Quaresima)	M. PANTALEO

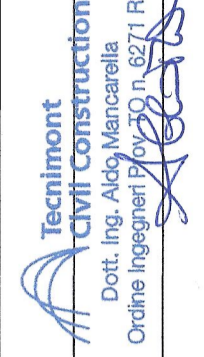

Code	P	D	2	C	3	A	T	S	3	8	5	2	9	A
Duc														
INDIRIZZO GEO / ADDRESS														
INDIRIZZO GEOB														

ECHELLE / SCALA
 1:200 / 1:500