Innesto a Bussoleno / Insertion de Bussoleno
Sezioni trasversali / Coupes transversales
Scala 1:200 in A1 (1:400 in A3) / Echelle 1:200 en A1 (1:400 en A3)

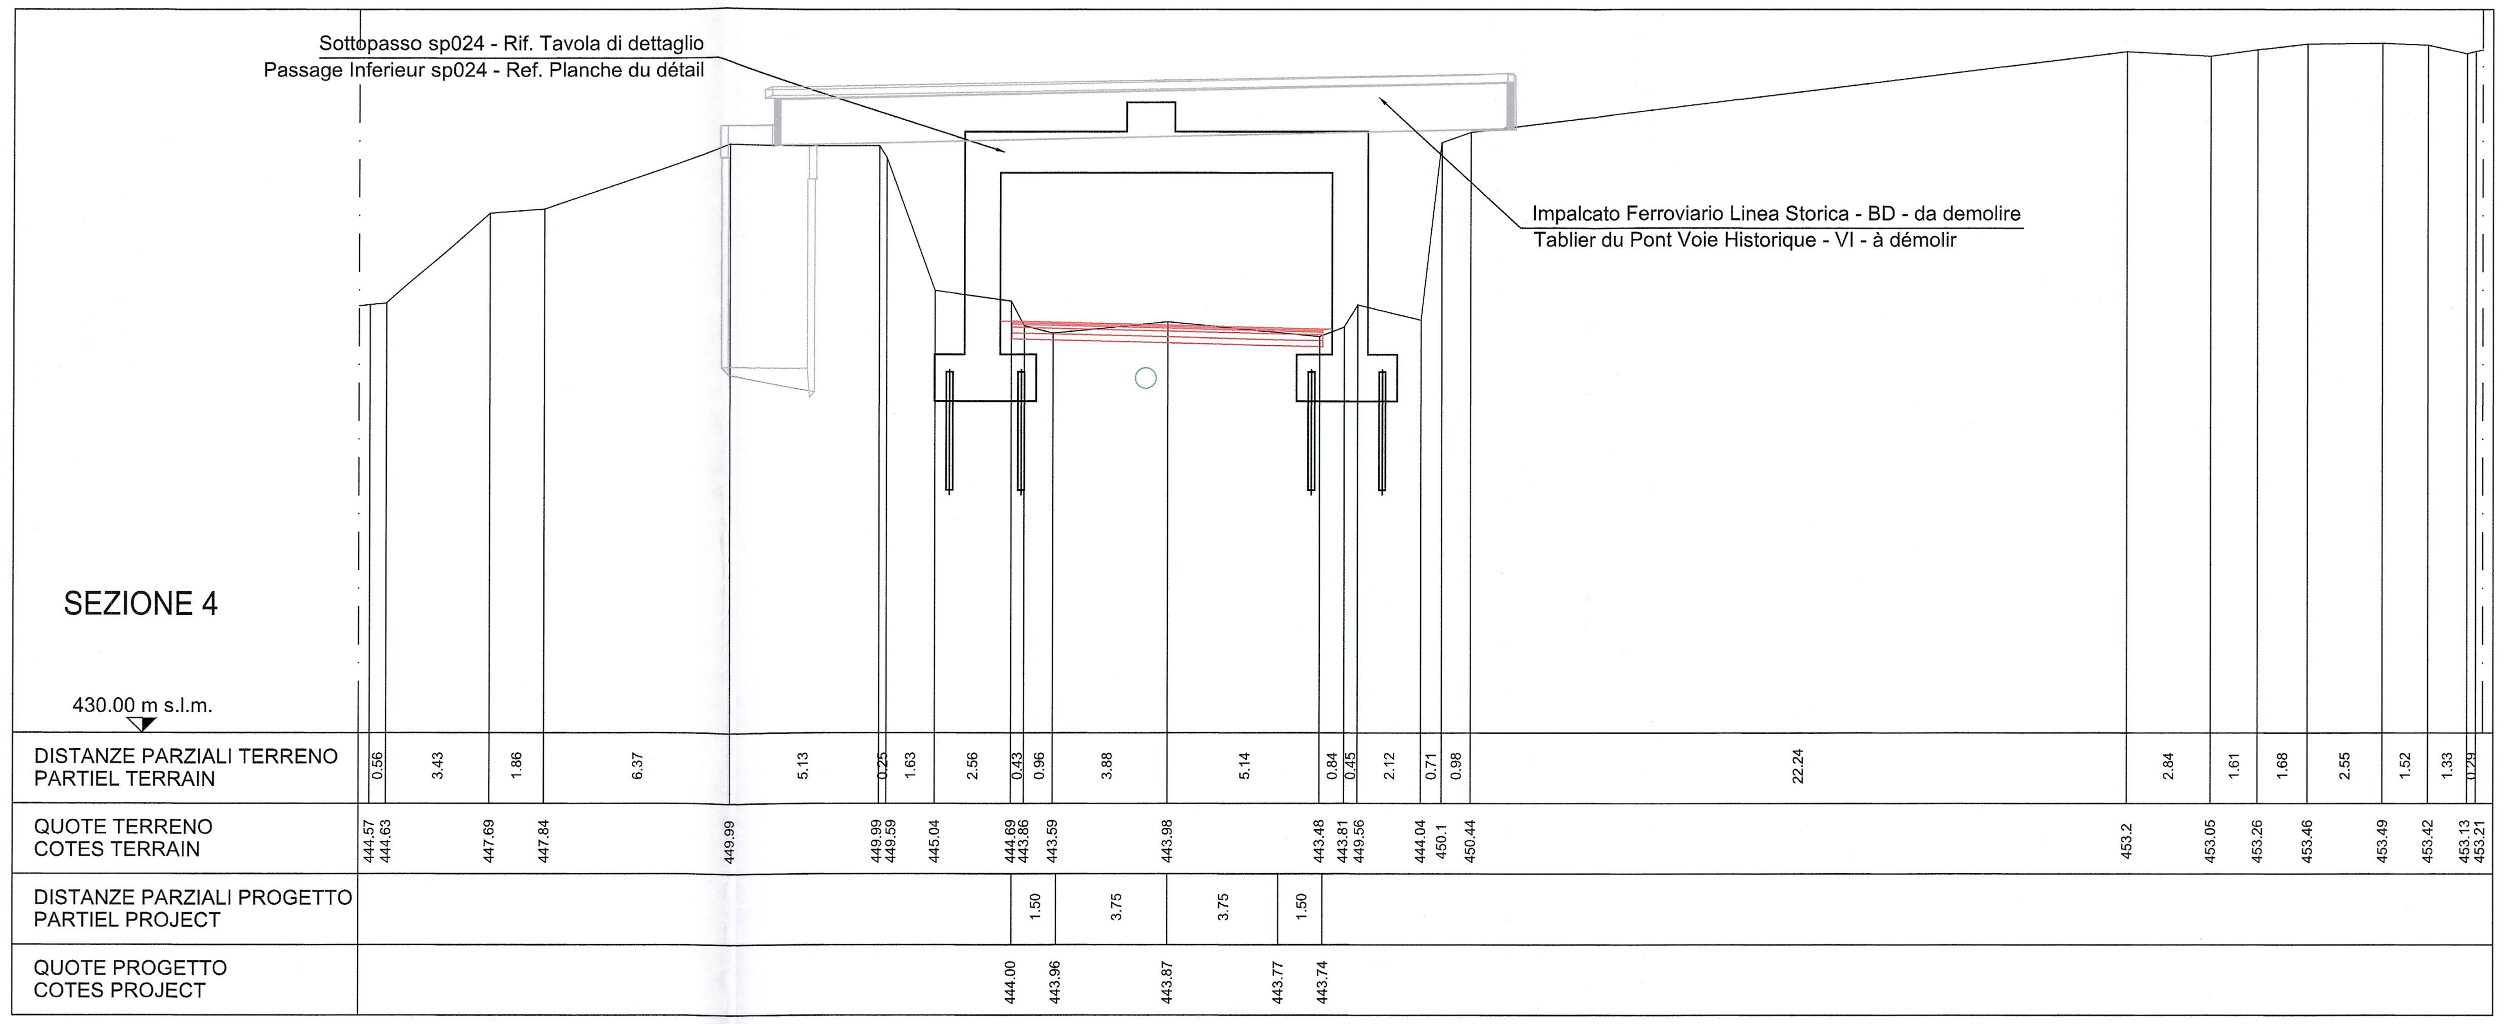

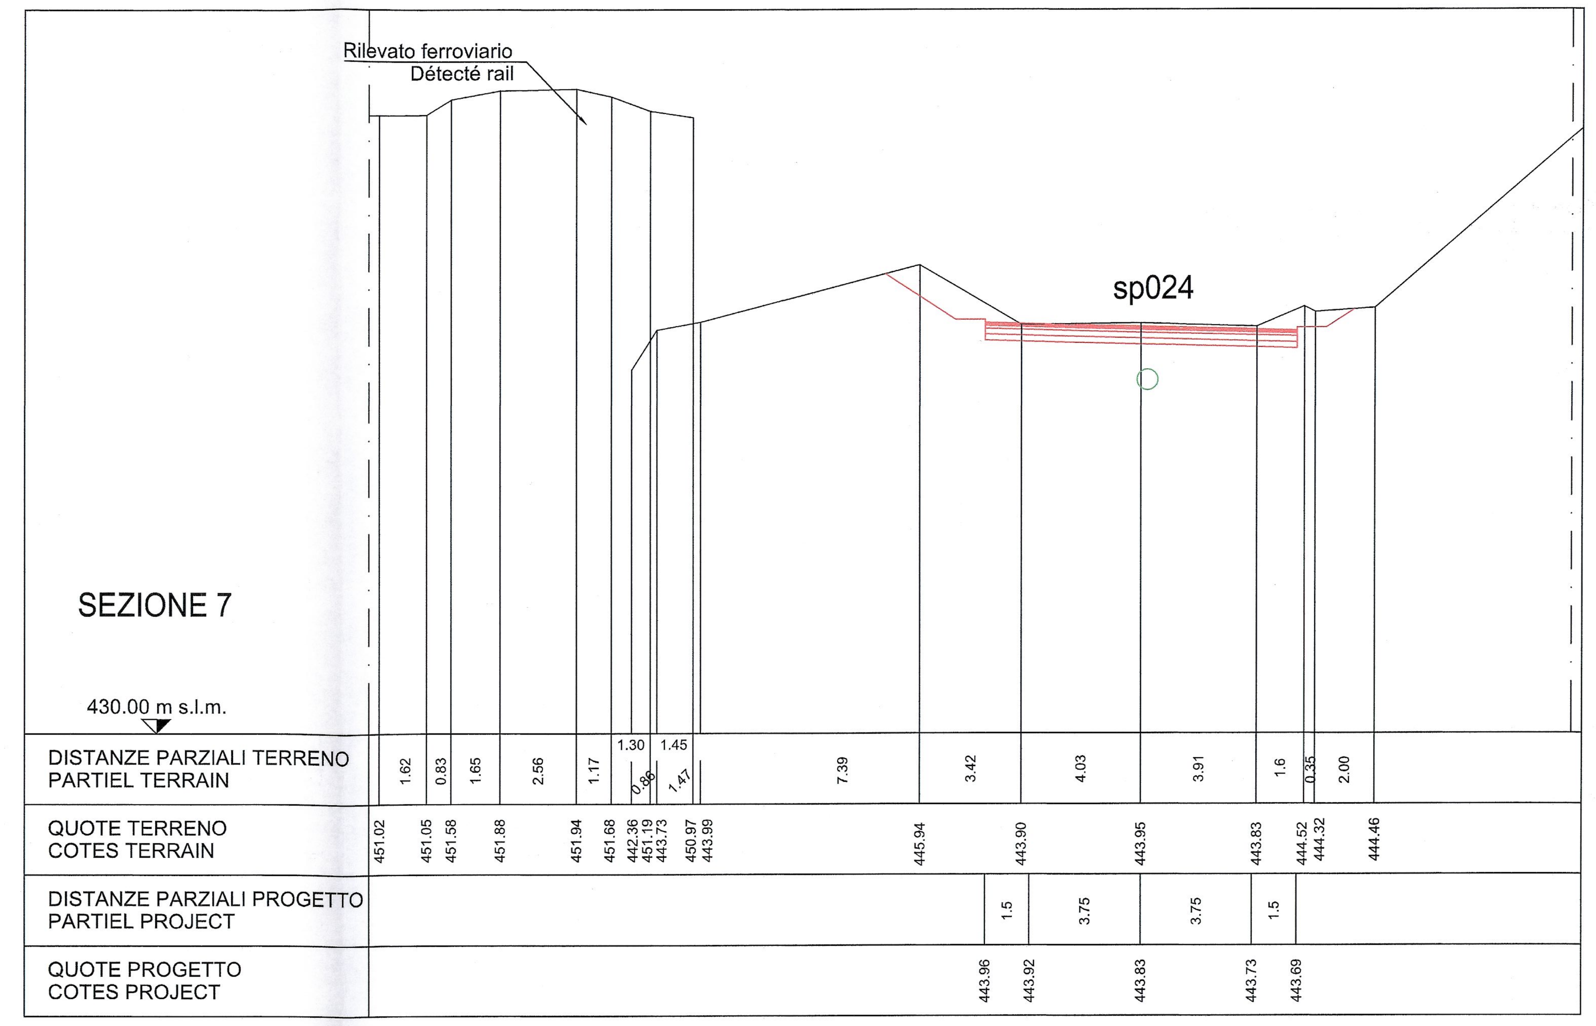

NOTA:

La tubazione riportata nelle sezioni e posta al di sotto della piattaforma stradale (in verde) è l'acquedotto di valle. E' stato inserito per mettere in evidenza la presenza di interferenze in fase di esecuzione.

RIFERIMENTI / REFERENCES :

PD2_C3A_8451_68-45-10_40-01_plan-ensemble
PD2_C3A_8520_68-70-01_10-03_Relazione tecnico - illustrativa
PD2_C3A_8403_68-00-00_30-01_Planimetria generale
PD2_C3A_8531_68-70-01_40-03_Sottopasso sp024 - Fasi Realizzative_A
PD2_C3A_8532_68-70-01_40-01_Intervento su sp024 - Planimetria profilo e sezione tipo

PIANO DI LOCALIZZAZIONE / VUE D'ENSEMBLE

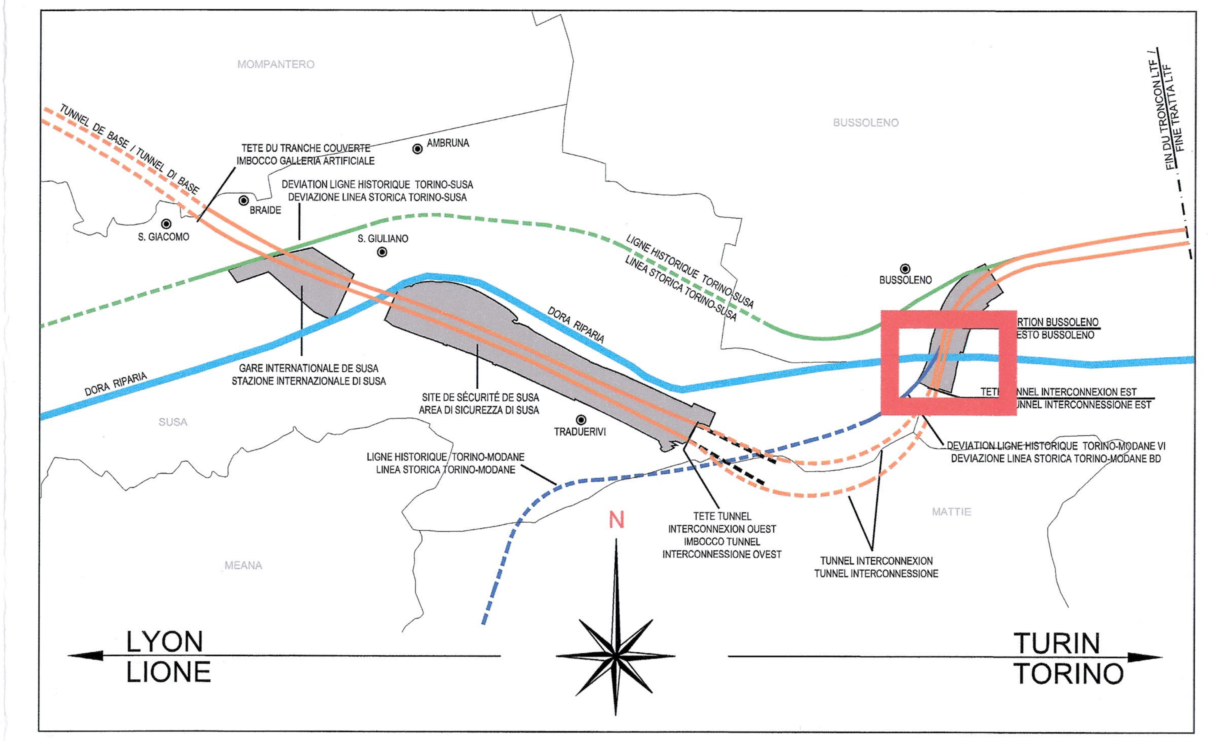

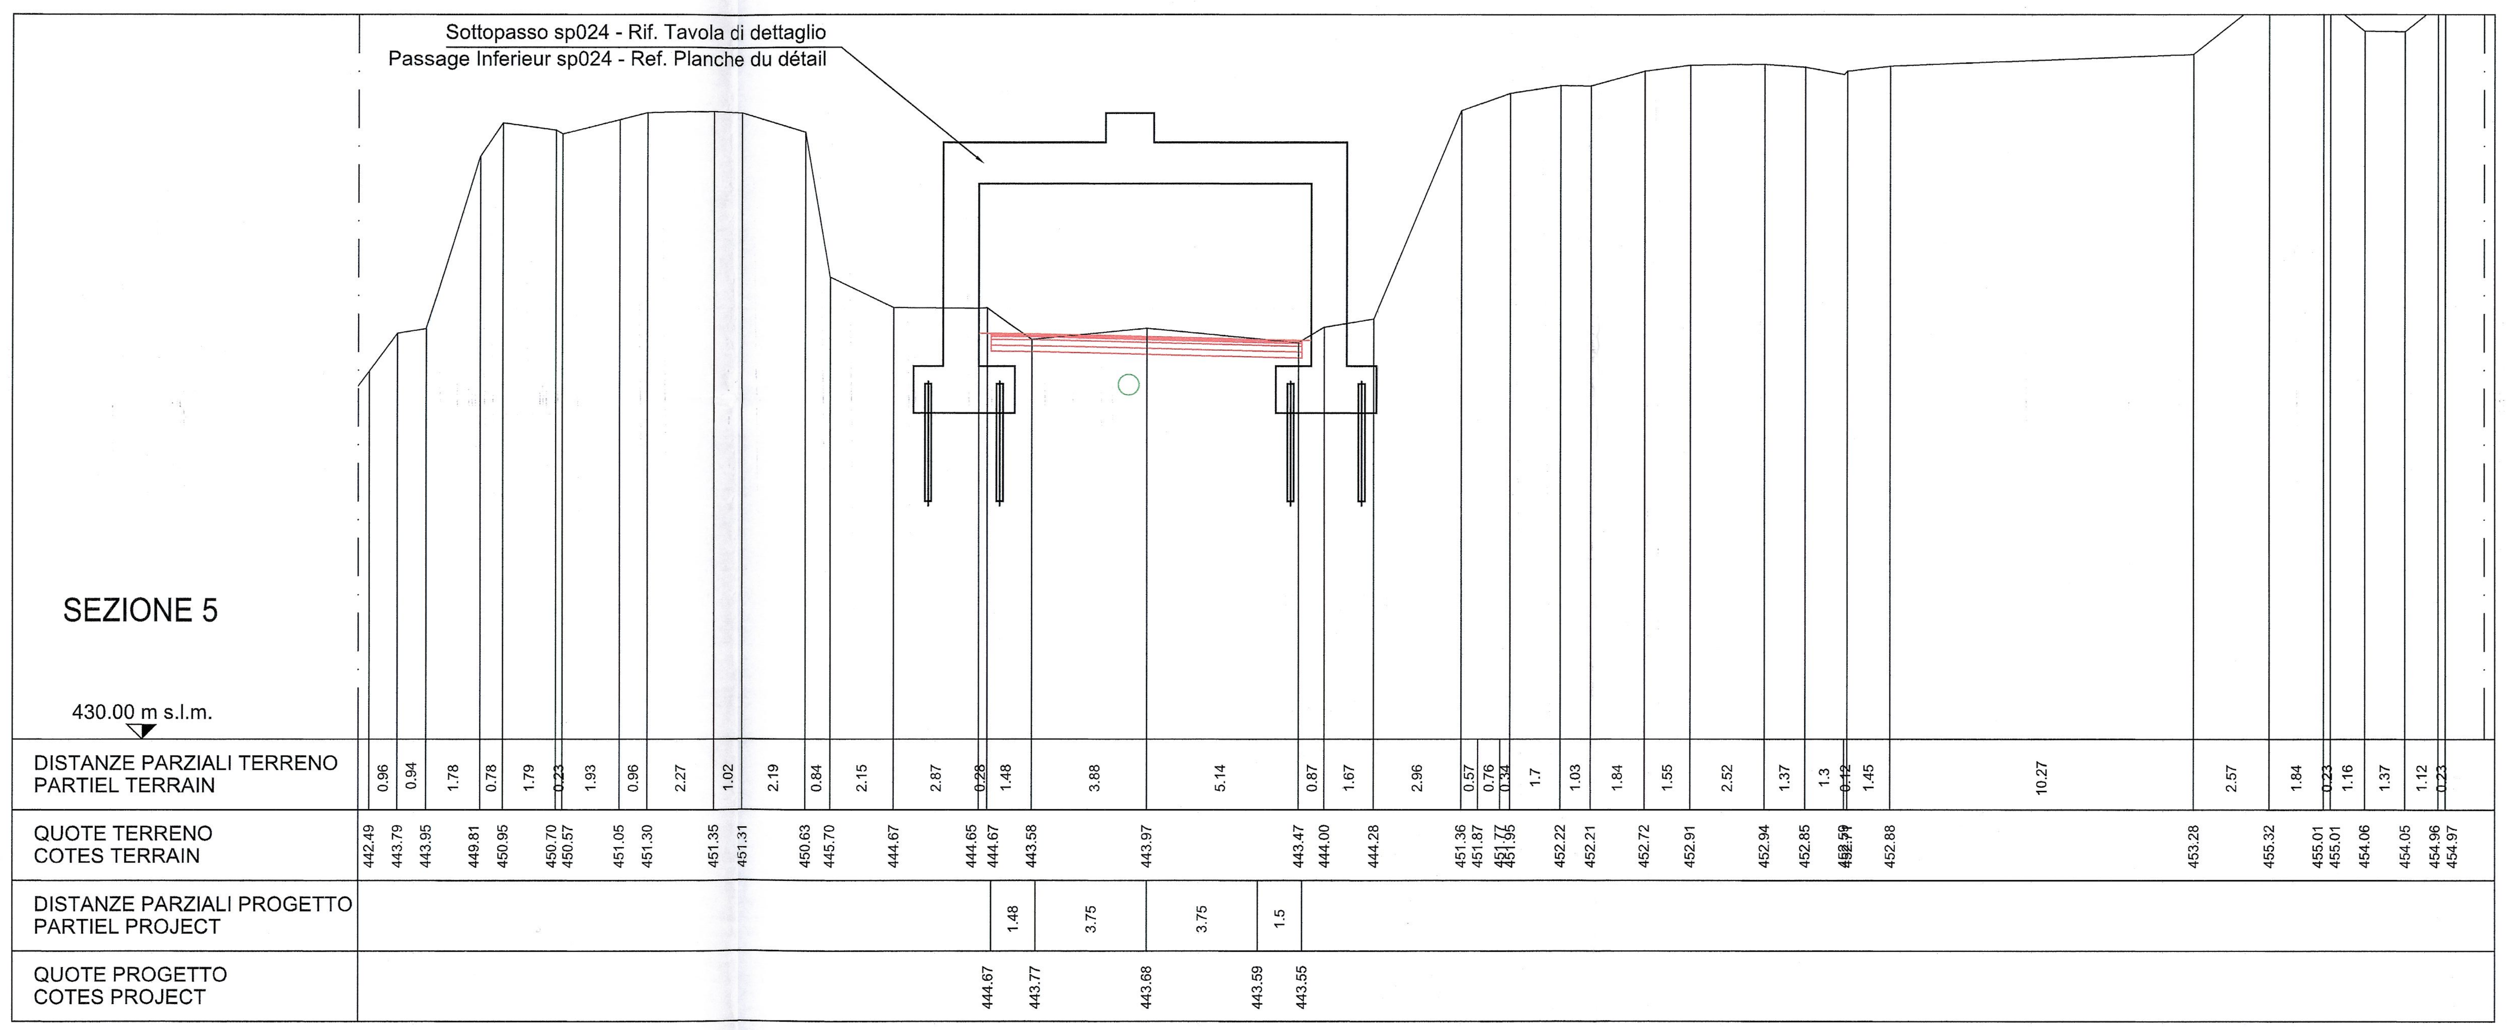

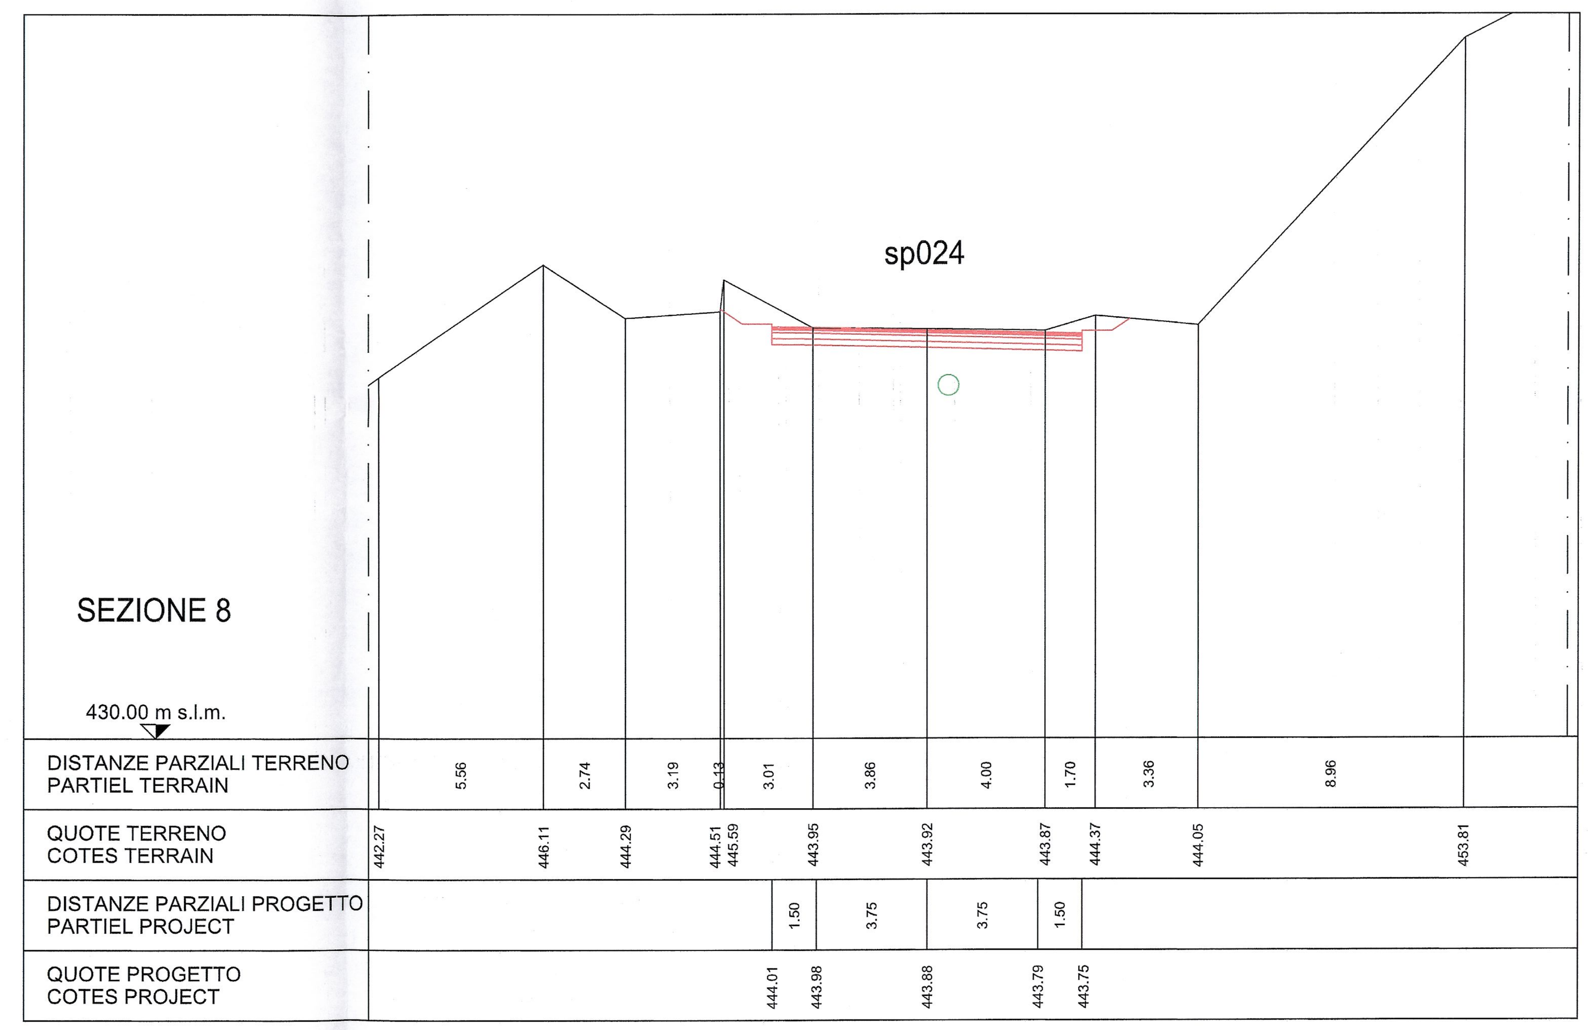

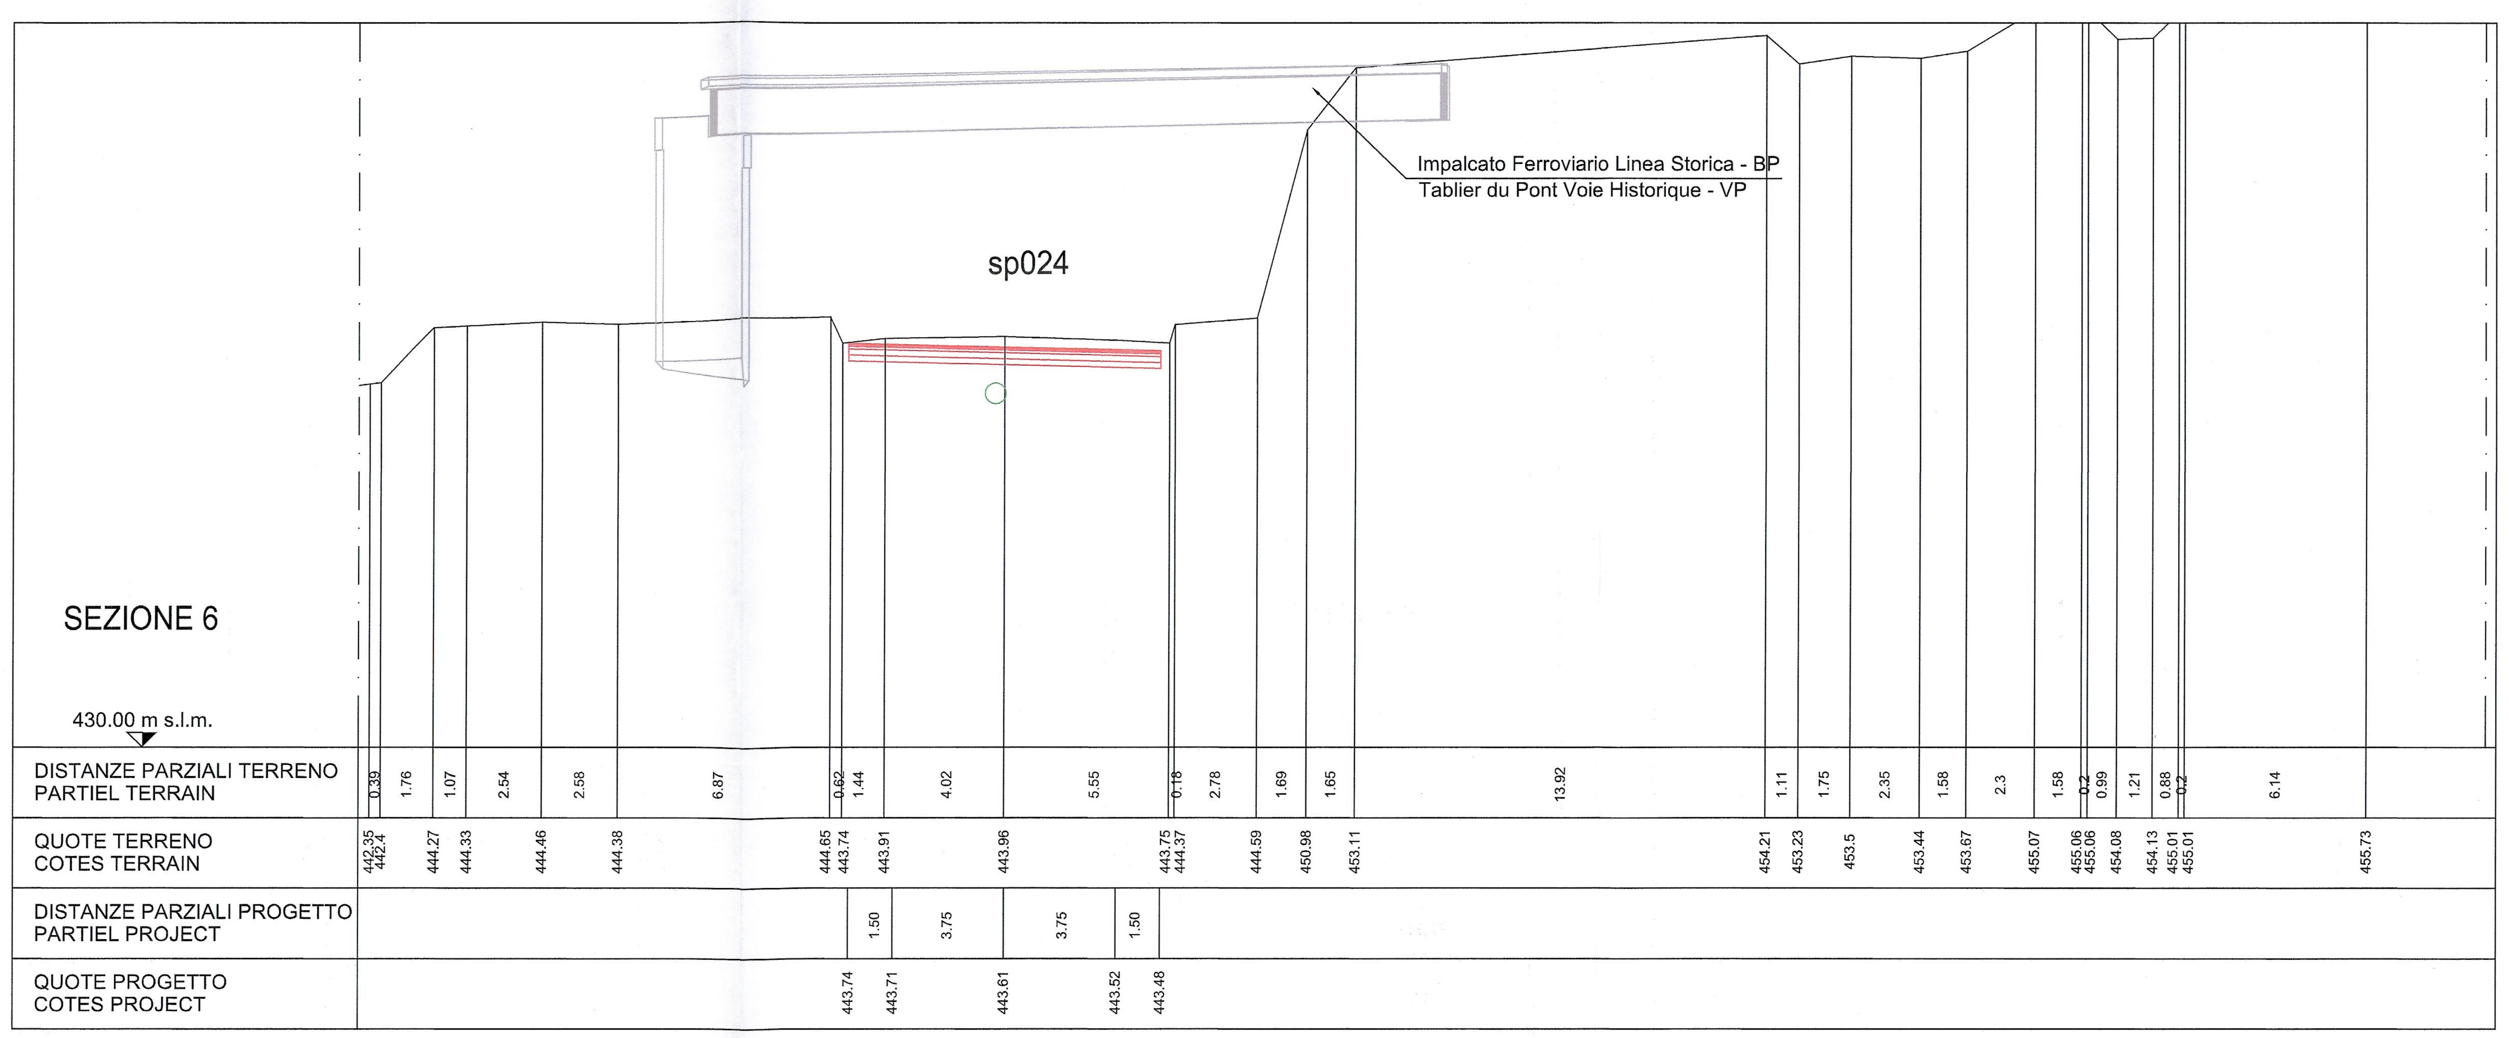

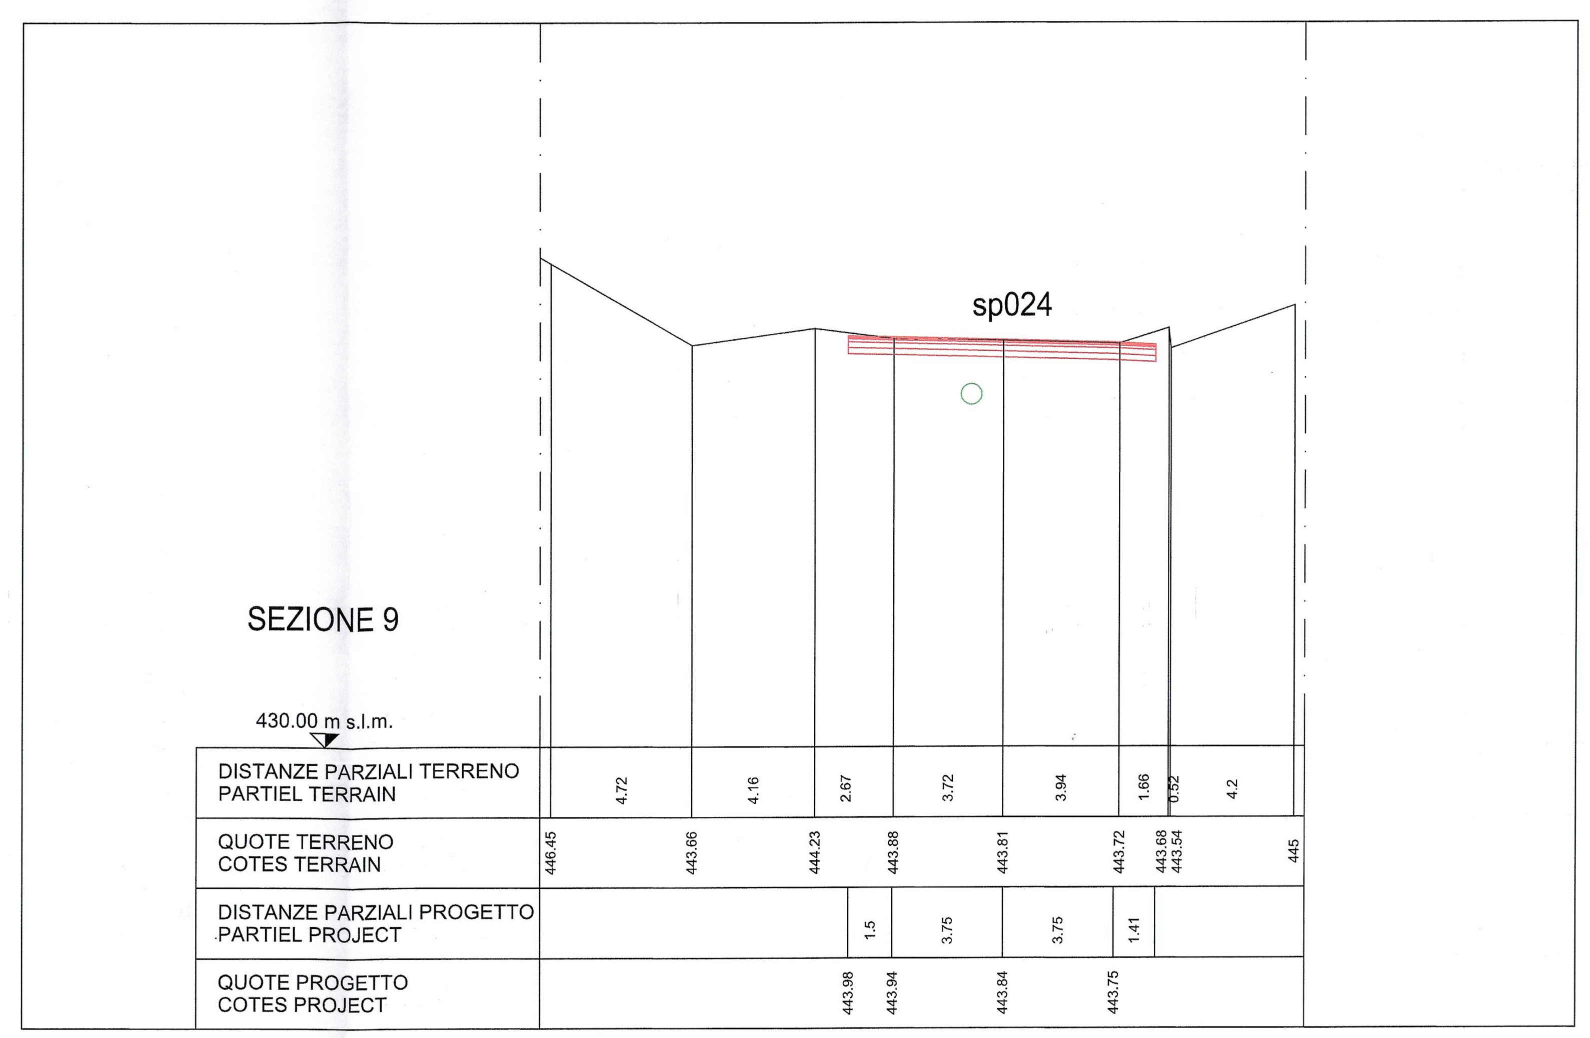

LIAISON LYON - TURIN / COLLEGAMENTO TORINO - LIONE

Partie commune franco-italienne
Section transfrontalière

Parte comune italo-francese
Sezione transfrontaliera

NOUVELLE LIGNE LYON TURIN - NUOVA LINEA TORINO LIONE
PARTIE COMMUNE FRANCO-ITALIENNE - PARTE COMUNE ITALO-FRANCESE

REVISION DE L'AVANT-PROJET DE REFERENCE - REVISIONE DEL PROGETTO DEFINITIVO
CUP C11J05000030001

GENIE CIVIL - OPERE CIVILI

INSERTION A BUSSOLENO - INNESTO A BUSSOLENO
VOIRIE - VIABILITA'
sp024 - sp024

INTERVENTION SUR sp024 - COUPES 2 DE 2
INTERVENTO SU sp024 - SEZIONI 2 DI 2

Indice	Date / Data	Modifications / Modifiche	Etabli par / Concepito da	Vérifié par / Controllato da	Autorisé par / Autorizzato da
0	25/01/2013	Première diffusion / Prima emissione	G. VERGNANO (St. Quaranta)	M. RUSSO C. OGNIBENE	L. CHANTRON M. PANTALEO
A	08/02/2013	Révision suite aux commentaires LTF / Revisione a seguito commenti LTF	G. VERGNANO (St. Quaranta)	M. RUSSO C. OGNIBENE	L. CHANTRON M. PANTALEO

Tecnimont Civil Construction
Dott. Ing. Aldo Mancarella
Ordine Ingegneri Prov. TO n. 6271 R

ORDINE DEGLI INGEGNERI DELLA PROVINCIA DI NAPOLI
DOTT. ING. RUSSO MARCO
ISCRITTO ALL'ALBO PROFESSIONALE
COL.N. 12982

Code Doc	P	D	2	C	3	A	T	S	3	8	5	3	0	A	A	P	P	L	A
	Phase / Fase			Sigle étude / Sigla			Émetteur / Emittente		Numero					Indice	Statut / Stato		Type / Tipo		

ADRESSE GED / INDIRIZZO GED	C3A	//	//	68	70	01	40	06

ÉCHELLE / SCALA
1:200

LYON TURIN FERROVIAIRE

LTF sas - 1091 Avenue de la Boisse BP 80631 - F-73006 CHAMBERY CEDEX (France)
Tél.: +33 (0) 4.79.68.56.50 - Fax: +33 (0) 4.79.68.56.75
RCS Chambéry 439 556 952 - TVA FR 03439556952
Propriété LTF Tous droits réservés - Proprietà LTF Tutti i diritti riservati

Ce projet est cofinancé par l'Union européenne (DG-TREN)
Questo progetto è cofinanziato dall'Unione europea (TEN-T)