Innesto a Bussoleno / Insertion de Bussoleno
Sezioni trasversali / Coupes transversales
Scala 1:100 in A1 (1:200 in A3) / Echelle 1:100 en A1 (1:200 en A3)

SOTTOPASSO REALIZZAZIONE FASE A

FASE 1
Deviazione del traffico. Scavo in roccia e realizzazione del piano di cantiere necessario alla posa della fondazione lato sud del sottopasso, getto della stessa e del muro lato sud del sottopasso.

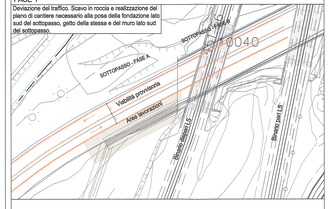

FASE 2
Deviazione del traffico nella parte realizzata nella fase 1. Scavo in roccia nella restante parte, scavo per la realizzazione della fondazione e del muro lato nord del sottopasso.

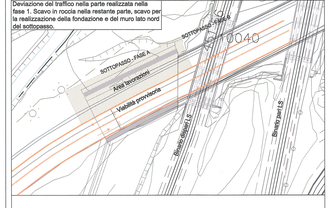

FASE 3
Varo delle travi e getto. Durante queste operazioni la strada e chiusa al traffico o viaggia su una viabilità provvisoria a doppio senso alternato.

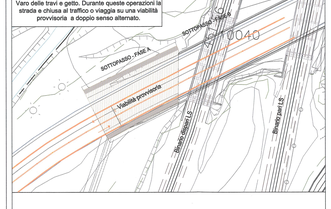

FASE deviazione binario dispari LS e demolizione binario esistente
Durante queste operazioni la strada e chiusa al traffico o viaggia su una viabilità provvisoria a doppio senso alternato.

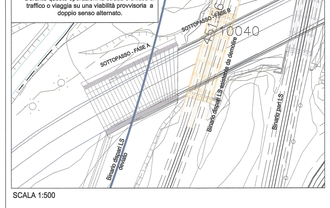

SCALA 1:500

SOTTOPASSO REALIZZAZIONE FASE B

FASE 1
Deviazione del traffico. Scavo in roccia e realizzazione del piano di cantiere necessario alla posa della fondazione lato sud del sottopasso, getto della stessa e del muro lato sud del sottopasso.

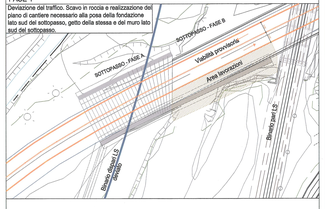

FASE 2
Deviazione del traffico nella parte realizzata nella fase 1. Scavo in roccia nella restante parte, scavo per la realizzazione della fondazione e del muro lato nord del sottopasso.

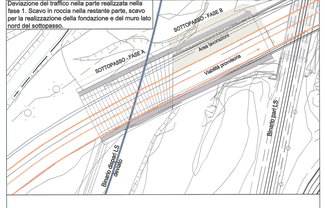

FASE 3
Varo delle travi e getto. Durante queste operazioni la strada e chiusa al traffico o viaggia su una viabilità provvisoria a doppio senso alternato.

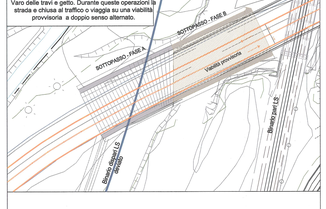

FASE REALIZZAZIONE BINARI LN-NLTL
Durante queste operazioni la strada è aperta al traffico.

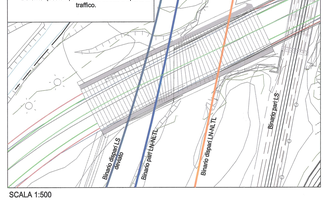

SCALA 1:500

FASE 1

Deviazione del traffico. Scavo in roccia e realizzazione del piano di cantiere necessario alla posa della fondazione lato sud del sottopasso, getto della stessa e del muro lato sud del sottopasso.

Pavimentazione provvisoria:
- 0,12 m di binder a pezzatura grossolana
- 0,15 m di misto cementato

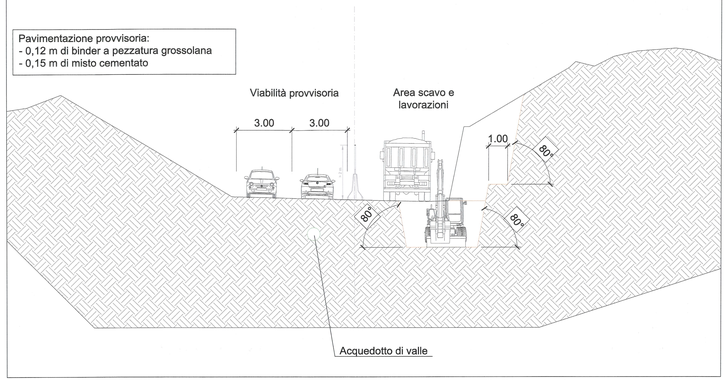

FASE 2

Deviazione del traffico nella parte realizzata nella fase 1. Scavo in roccia nella restante parte, scavo per la realizzazione della fondazione e del muro lato nord del sottopasso.

Pavimentazione provvisoria:
- 0,12 m di binder a pezzatura grossolana
- 0,15 m di misto cementato

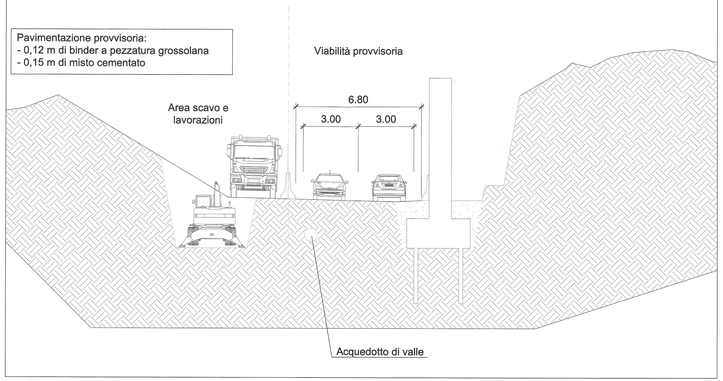

FASE 3

Varo delle travi e getto. Durante queste operazioni la strada e chiusa al traffico o viaggia su una viabilità provvisoria a doppio senso alternato.

Pavimentazione provvisoria:
- 0,12 m di binder a pezzatura grossolana
- 0,15 m di misto cementato

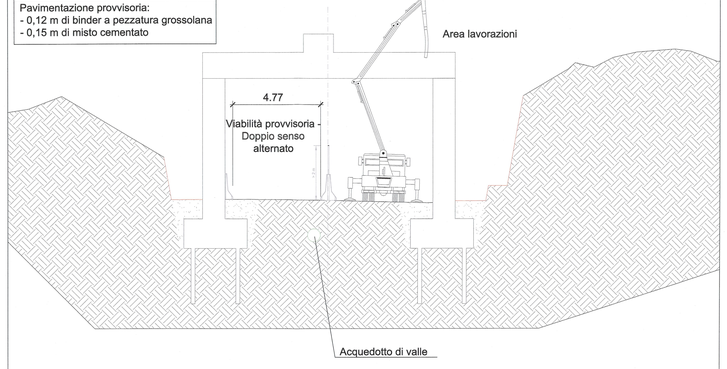

FASE 4

Opera conclusa

Pavimentazione definitiva (viabilità principale):
- 0,05 m di strato d'usura drenante
- 0,05 m di binder
- 0,10 m di base
- 0,20 m di misto cementato
- 0,20 m di misto stabilizzato

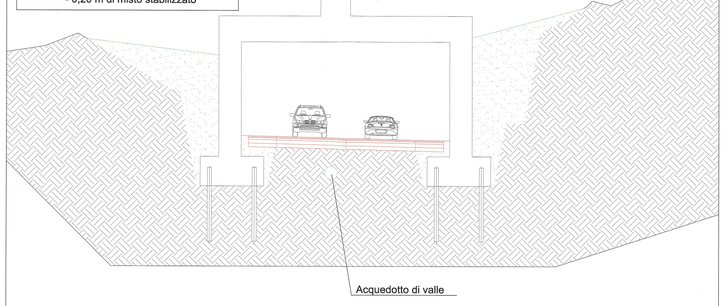

RIFERIMENTI / REFERENCES :

PD2_C3A_8520_68-70-01_10-03_Relazione tecnico - illustrativa
PD2_C3A_8532_68-70-01_40-01_Intervento su sp024 - Planimetria profilo e sezione tipo

PIANO DI LOCALIZZAZIONE / VUE D'ENSEMBLE

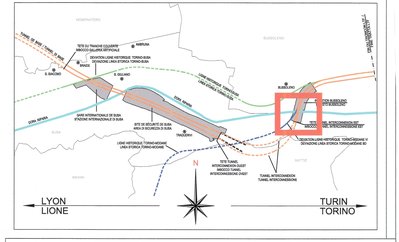

LIAISON LYON - TURIN / COLLEGAMENTO TORINO - LIONE
Partie commune franco-italienne / Parte comune italo-francese
Section transfrontalière / Sezione transfrontaliera

NOUVELLE LIGNE LYON TURIN - NUOVA LINEA TORINO LIONE
PARTIE COMMUNE FRANCO-ITALIENNE - PARTE COMUNE ITALO-FRANCESE

REVISION DE L'AVANT-PROJET DE REFERENCE - REVISIONE DEL PROGETTO DEFINITIVO
CUP C11J05000030001

GENIE CIVIL - OPERE CIVILI

INSERTION A BUSSOLENO - INNESTO A BUSSOLENO
VOIRIE - VIABILITA'
RN24 - SS24

INTERVENTION SUR sp024 - PHASES DE REALIZATION
INTERVENTO SU sp024 - FASI DI REALIZZAZIONE

Indice	Date / Data	Modifications / Modifiche	Etabli par / Concepito da	Vérifié par / Controllato da	Autorisé par / Autorizzato da
0	09/01/2013	Première diffusion / Prima emissione	G. VERGNANO (St. Guarente)	M. RUSSO C. DONIBENE	L. CHANTRON M. PANTALEO
A	09/02/2013	Révision suite aux commentaires LTF / Revisione a seguito commenti LTF	G. VERGNANO (St. Guarente)	M. RUSSO C. Donibene	L. CHANTRON M. PANTALEO

Tecnimont Civil Construction
Dott. Ing. Aldo Mancinelli
Ordine Ingegneri Prov. TO n. 8071 E

DOTT. ING. RUSSO MARCO
ISCRITTO ALL'ALBO
PROVINCIALE
COLLEGIO INGEGNERI TORINO
COL.N. 12288

Code Doc	P	D	2	C	3	A	T	S	3	8	5	3	1	A	A	P	P	L	A
	Phase / Fase			Eglé étude / Egle			Numéro / Sezione							Indice	Statut / Stato			Type / Tipo	

ADRESSE OEO / INDIRIZZO OEO	C3A	F	F	68	70	01	40	03

ÉCHELLE / SCALA
1:100

LTF sas – 1091 Avenue de la Boisse BP 80601 - F-73006 CHAMBERY CEDEX (France)
TEL: (+33) 0 (0 - 4.79.68.86.80 - Fax: (+33) (0 - 4.79.68.86.79
RCS Chambery 428 086 992 - TVA FR 06428086992
Propriété LTF Tous droits réservés - Proprietà LTF Tutti i diritti riservati