



SEZIONI TIPO Scala 1:200 (in A1) / COUPES TYPE Echelle 1:200 (en A1)


SEZIONE TIPO - Piattaforma stradale sottopasso Bussoleino 10 - sez. 1

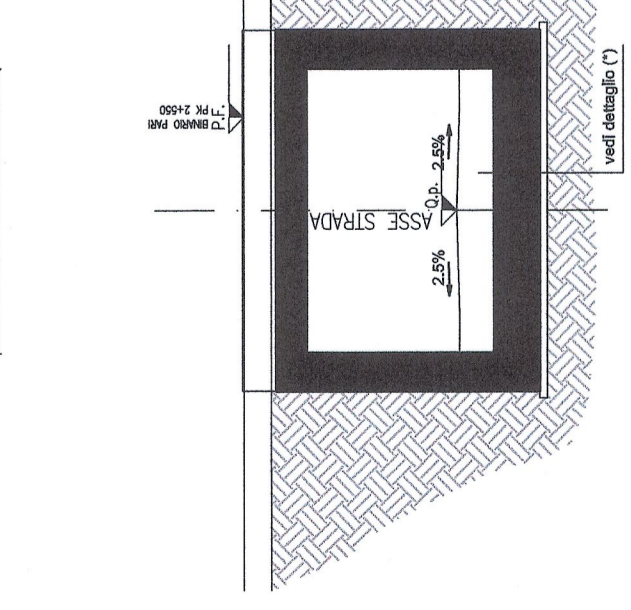


SEZIONE TIPO - Piattaforma stradale rampa tra muri da sez. 6 a 10

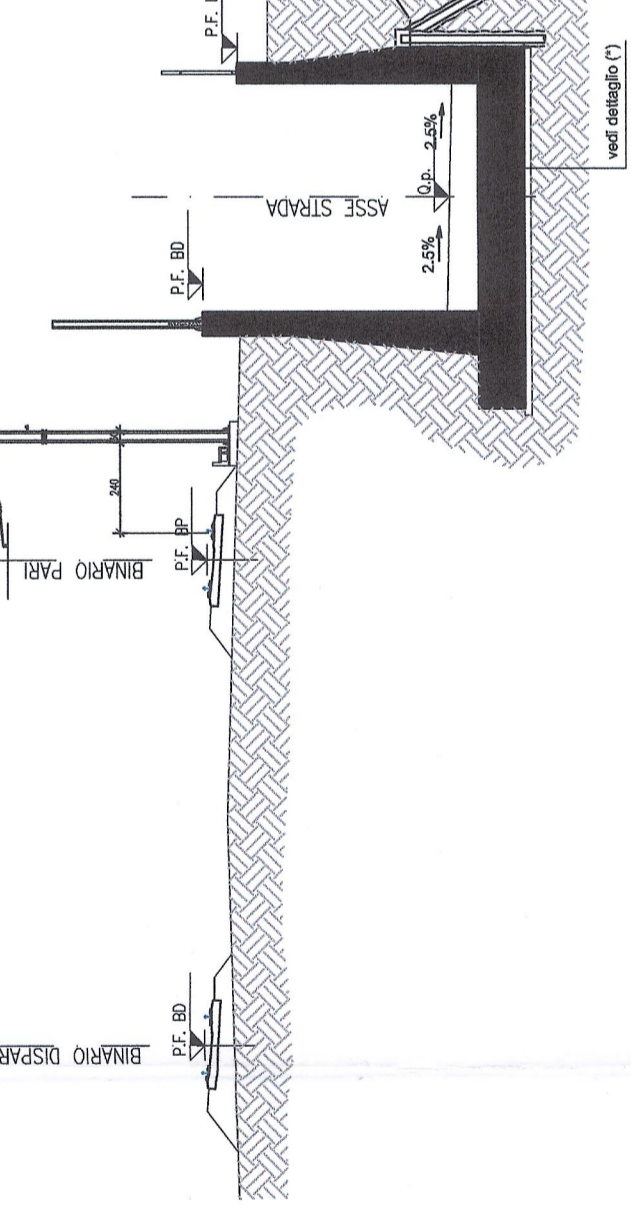


SEZIONE TIPO - Piattaforma stradale sottopasso Bussoleino 2B da sez. 6 a 10

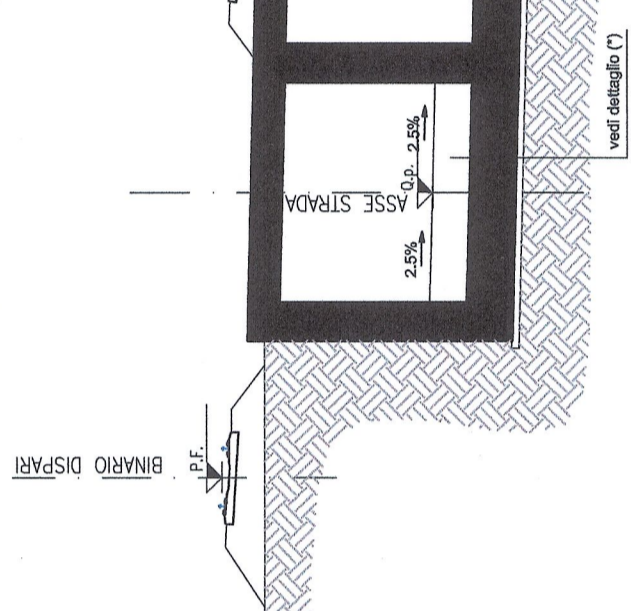


(*) DETTAGLIO PAVIMENTAZIONE

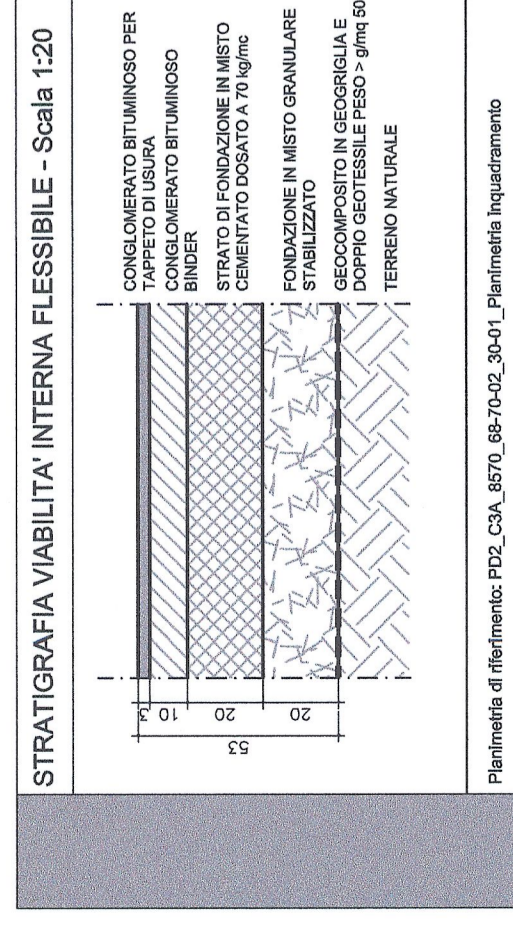


SEZIONE TIPO - Piattaforma stradale rampa tra muri da sez. 15 a 20

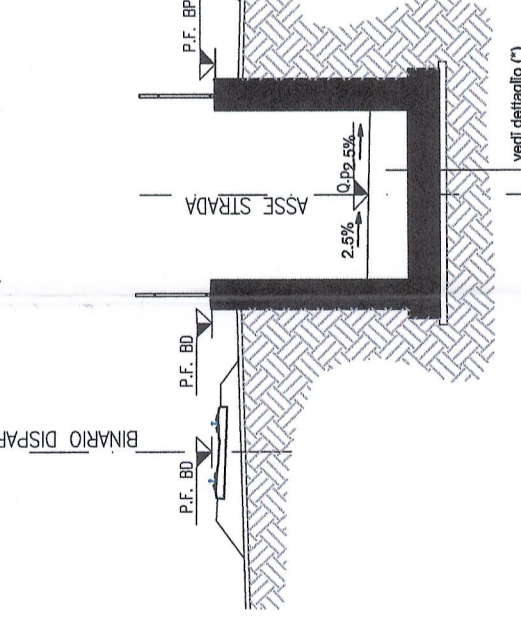


SEZIONE TIPO - Piattaforma stradale rampa su Impalcato da sez. 20 a 23

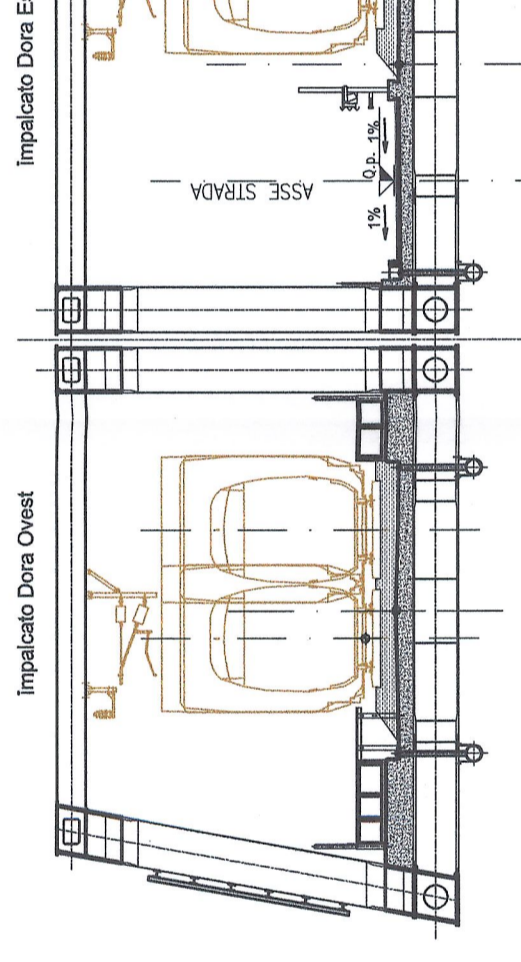


SEZIONE TIPO - Piattaforma stradale rampa da sez. 23 a 28

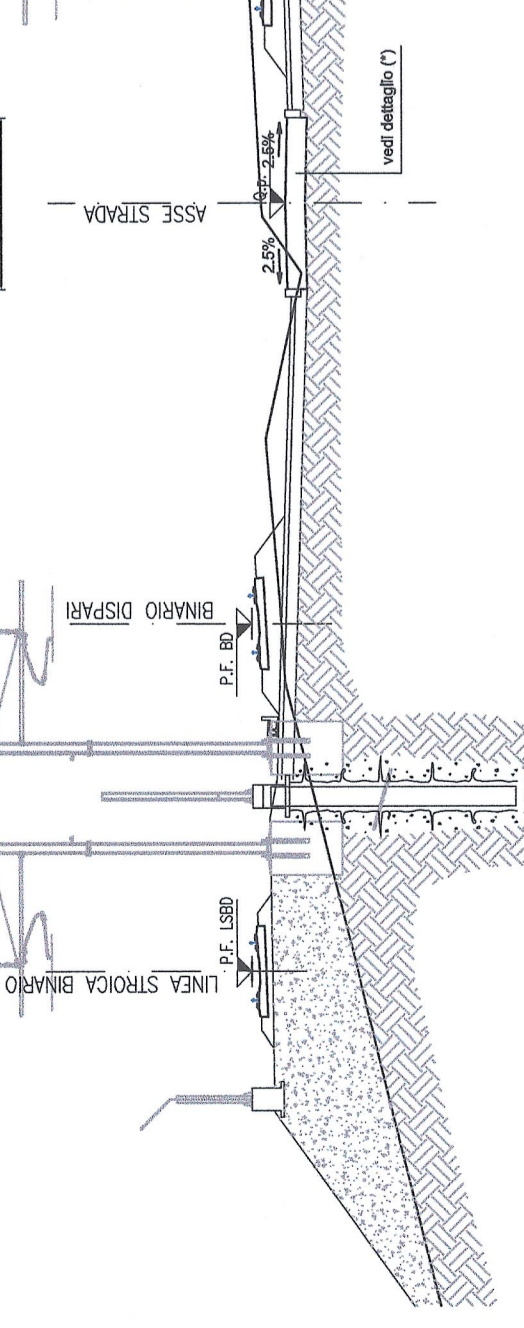

SEZIONE TIPO - Piattaforma stradale piazzale imbocco da sez. 29 a 31

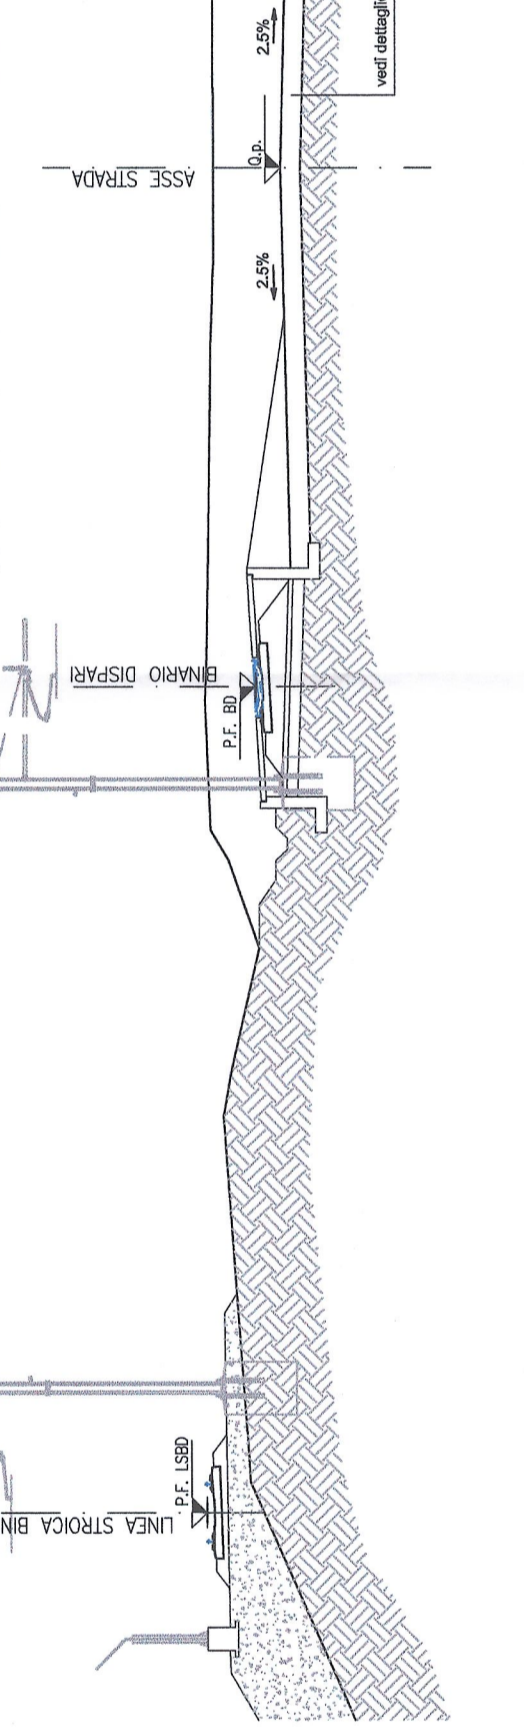


PLANIMETRIA Scala 1:200 (in A1) / VUE EN PLAN Echelle 1:200 (en A1)

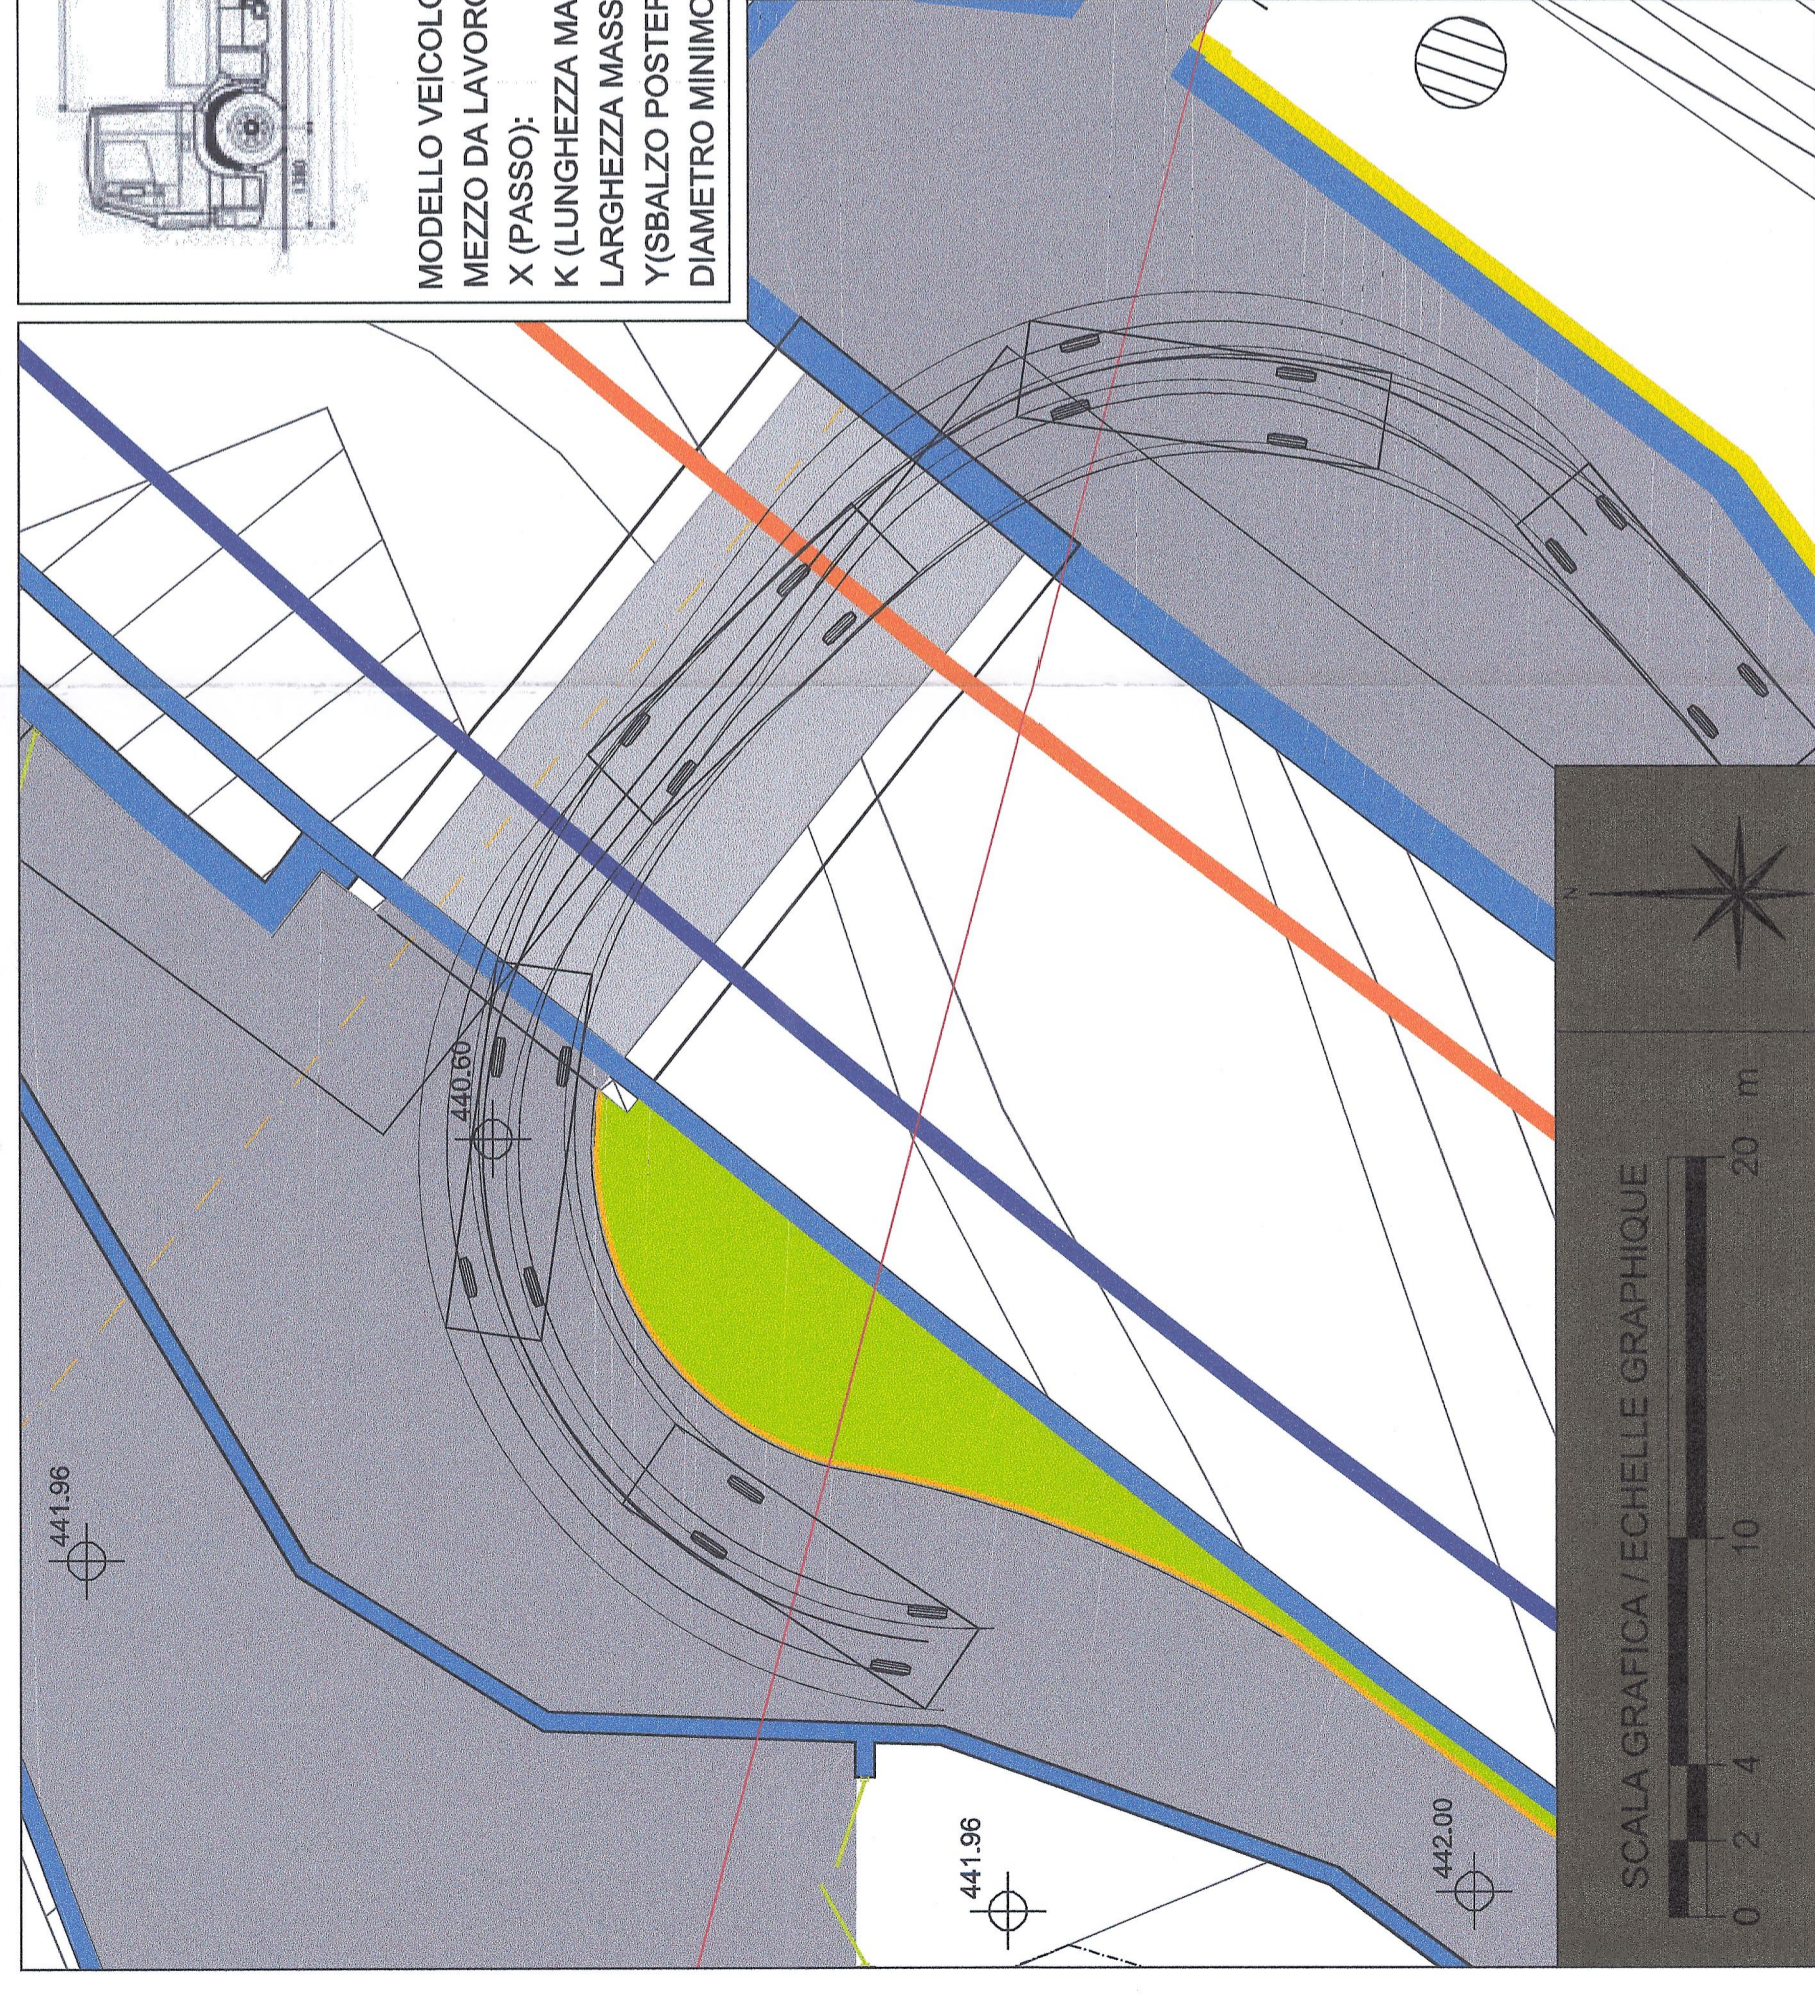


SCALA GRAFICA / ECHELLE GRAPHIQUE



SCALA GRAFICA / ECHELLE GRAPHIQUE

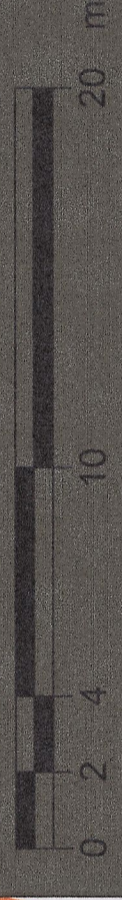

PIANO DI LOCALIZZAZIONE / VUE D'ENSEMBLE

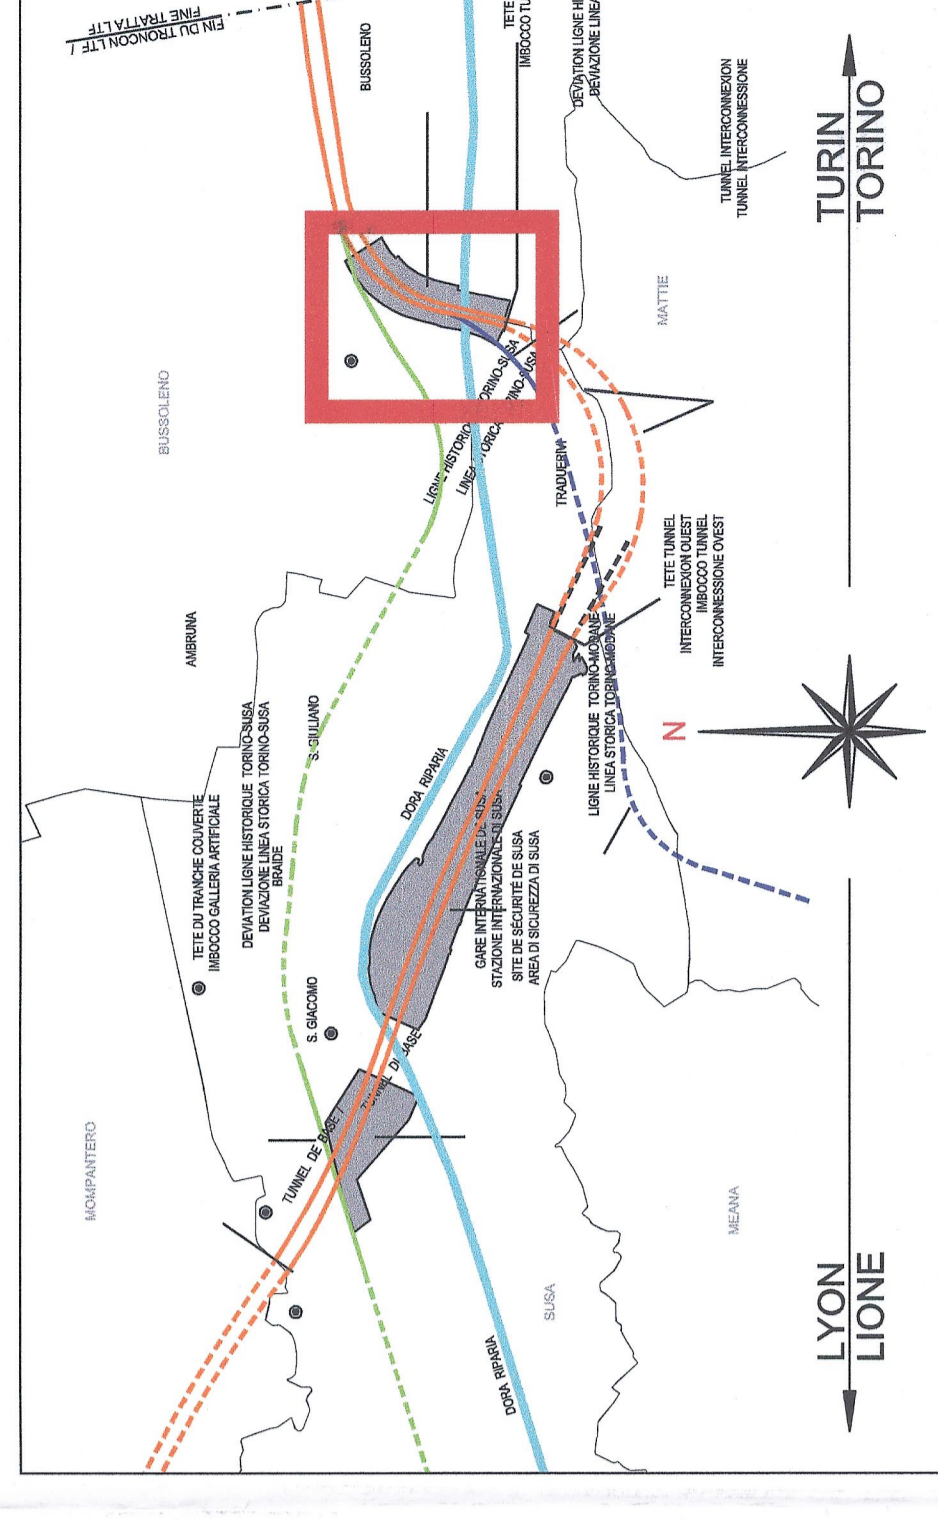

RIFERIMENTI / REFERENCES:

- PD2_C3A_8400_68-00-00_10-01 Relazione illustrativa
- PD2_C3A_8403_68-00-00_30-01 Planimetria generale 1 di 2
- PD2_C3A_8412_68-00-00_30-02 Planimetria generale 2 di 2
- PD2_C3A_8422_68-00-00_60-01 Tipologici muri di sostegno della linea
- PD2_C3A_8415_68-05-00_40-01 Sezioni tipo da pk 1+950 a pk 2+150
- PD2_C3A_8416_68-05-00_40-02 Sezioni tipo da pk 2+250 a pk 2+750
- PD2_C3A_8522_68-10-00_30-01 - Planta e sezioni
- PD2_C3A_8523_68-10-00_30-02_Sottopasso 2 - Planta e sezioni

LYON | LYON - TURIN / COLLEGAMENTO TORINO - LIONE

Parte commune italo-francese
Section transfrontalière


NOUVELLE LIGNE LYON TURIN - NUOVA LINEA TORINO LIONE
PARTIE COMMUNE FRANCO-ITALIENNE - TRATTA COMUNE ITALO-FRANCESE

REVISION DE L'AVANT-PROJET DE REFERENCE - REVISIONE DEL PROGETTO DEFINITIVO
CUP C11J05000030001

GENIE CIVIL - OPERE CIVILI

INSERTION A BUSSOLENO - INNESTO A BUSSOLENO
VOIRIE - VIABILITA'
ACCESS TETE INTERCONNECTION - ACCESSO IMBOCCO
INTERCONNESSIONE
COUPES TYPE ET VERIFICATION MANOEUVRE VEHICULES
SEZIONI TIPO E VERIFICA MANOVRA MEZZI


Indice	Data / Data	Modificazioni / Modifiche	Elaborato per / Elaborato da	Autore per / Autore da
0	25/01/2013	Presentazione definitiva Prima diffusione	G. VERONICO (G. Quaranta)	L. CHANTON M. PANTALEO C. COBBE
A	08/02/2013	Passaggio su strada AP / Passaggio allo stato AP	G. VERONICO (G. Quaranta)	G. VERONICO (G. Quaranta) M. PANTALEO C. COBBE

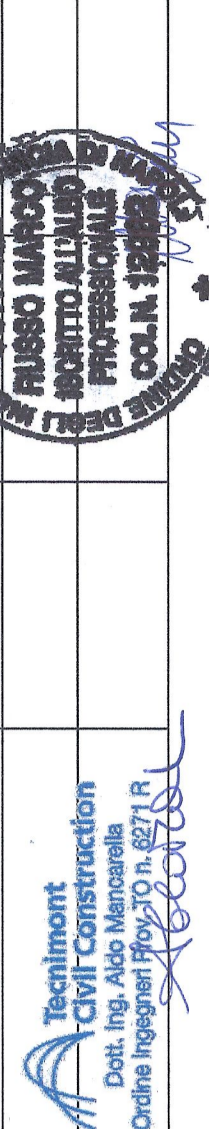

Cod	P	D	2	C	3	A	T	S	3	8	5	7	2	A	A	P	P	L	A
Doc	Phase / Fase		Single sheet / Singl.		Number / Numero		Author / Autore		Status / Stato		Type / Tipo								

ADRESSE GED / INDIRIZZO GED: 68 70 02 40 02

SCALA / SCALE: 1:200

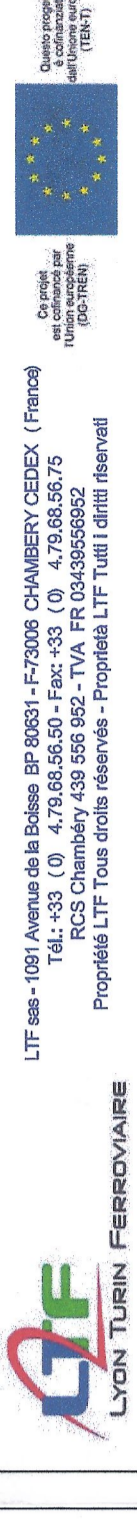

L'Y (107 Avenue de la Paix, BP 8003 - F-75008 CHAMBERY CEDEX (France)
Tel: +33 (0)479 538 532 - Fax: +33 (0)479 538 532
RCS Chambéry 439 565 852 - TVA: FR 0343050502
Propriété LIT - Tous droits réservés - Proprieta LIT - Tutti i diritti riservati

